




AULAS DE LABORATORIO

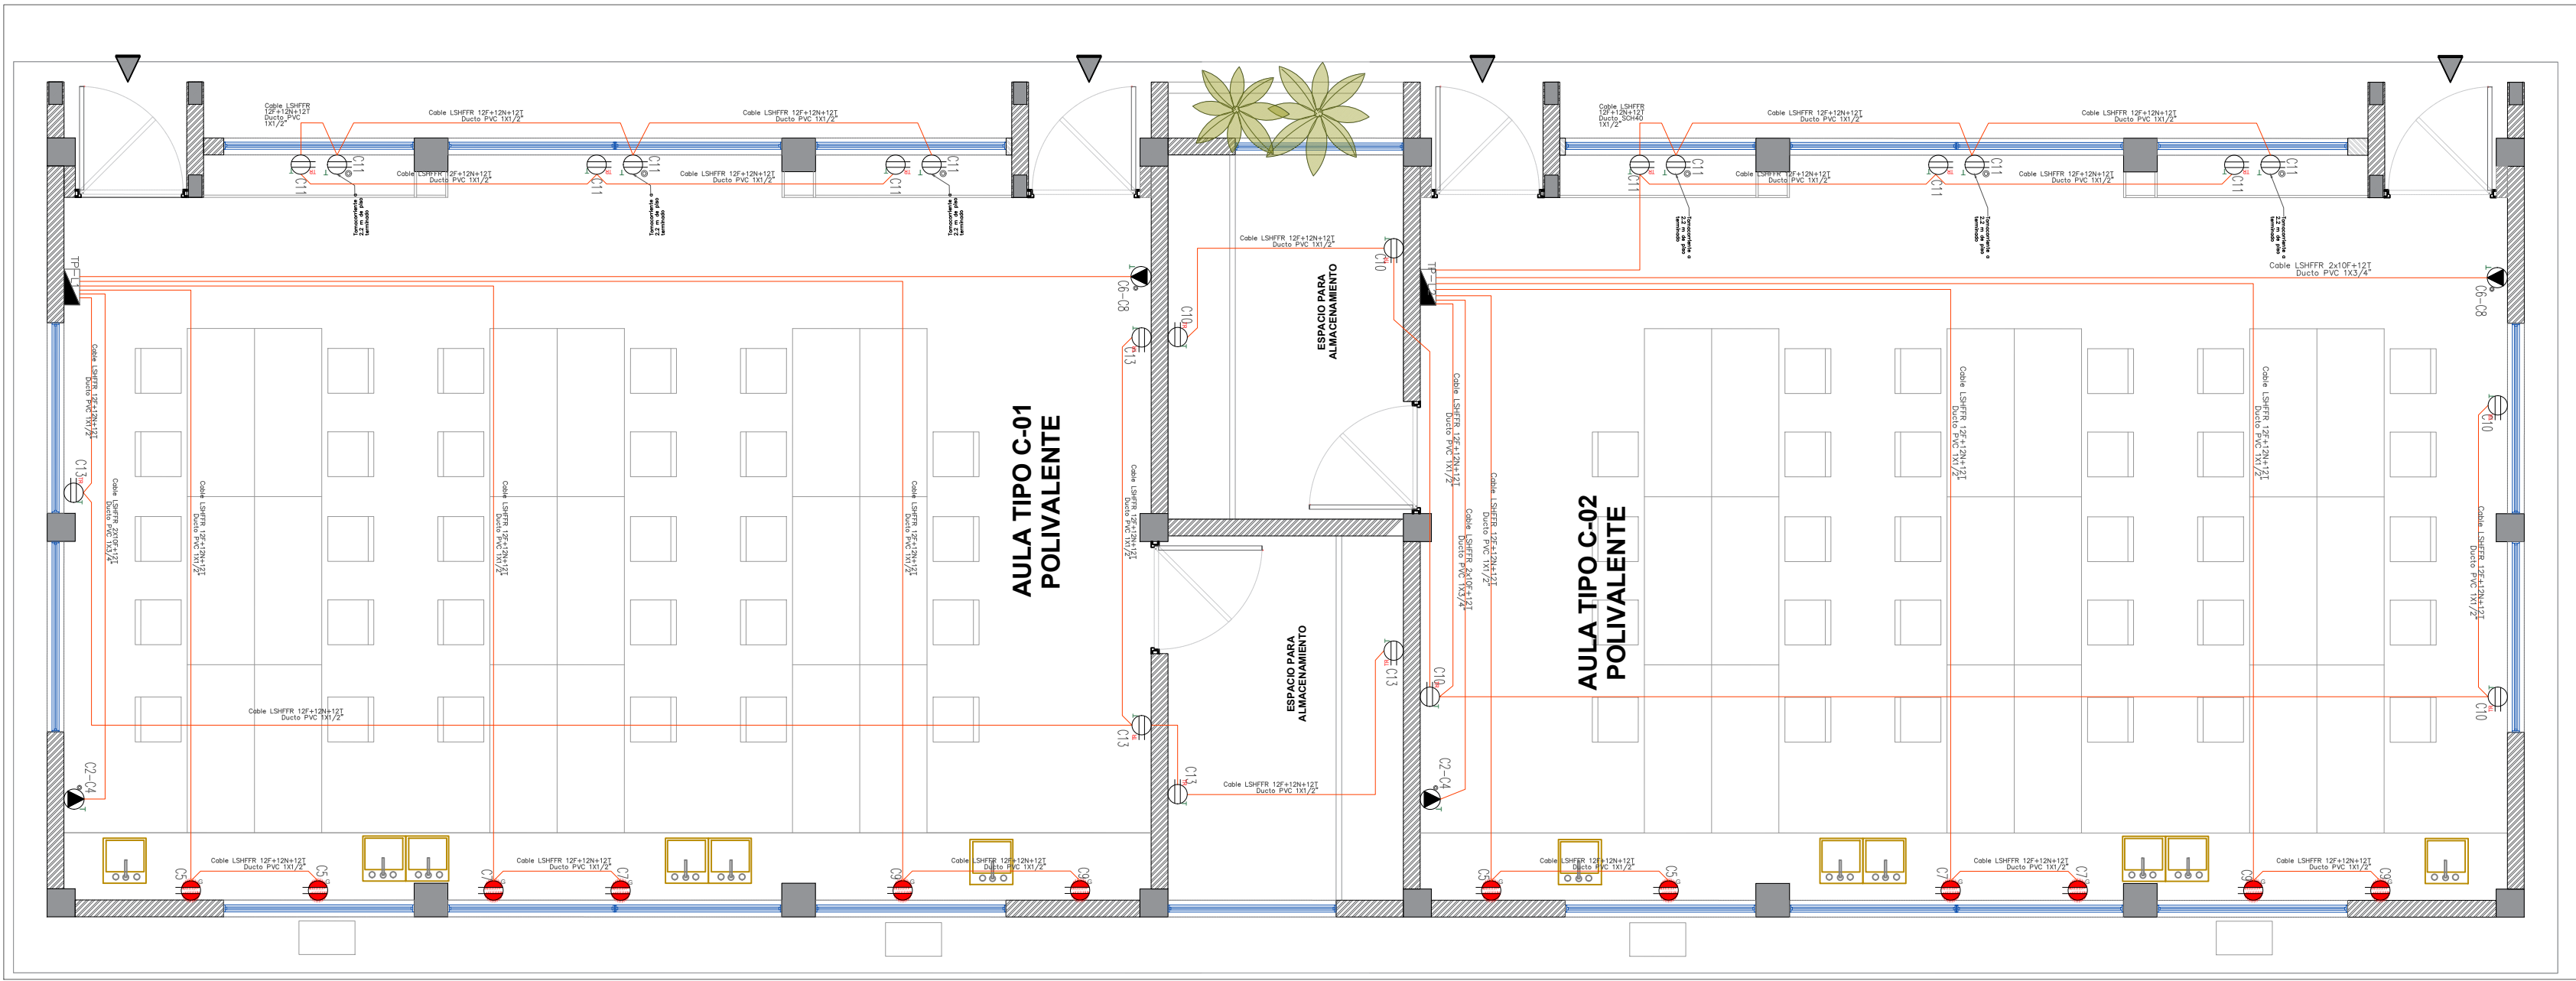



PREPARACIÓN DE ALIMENTOS

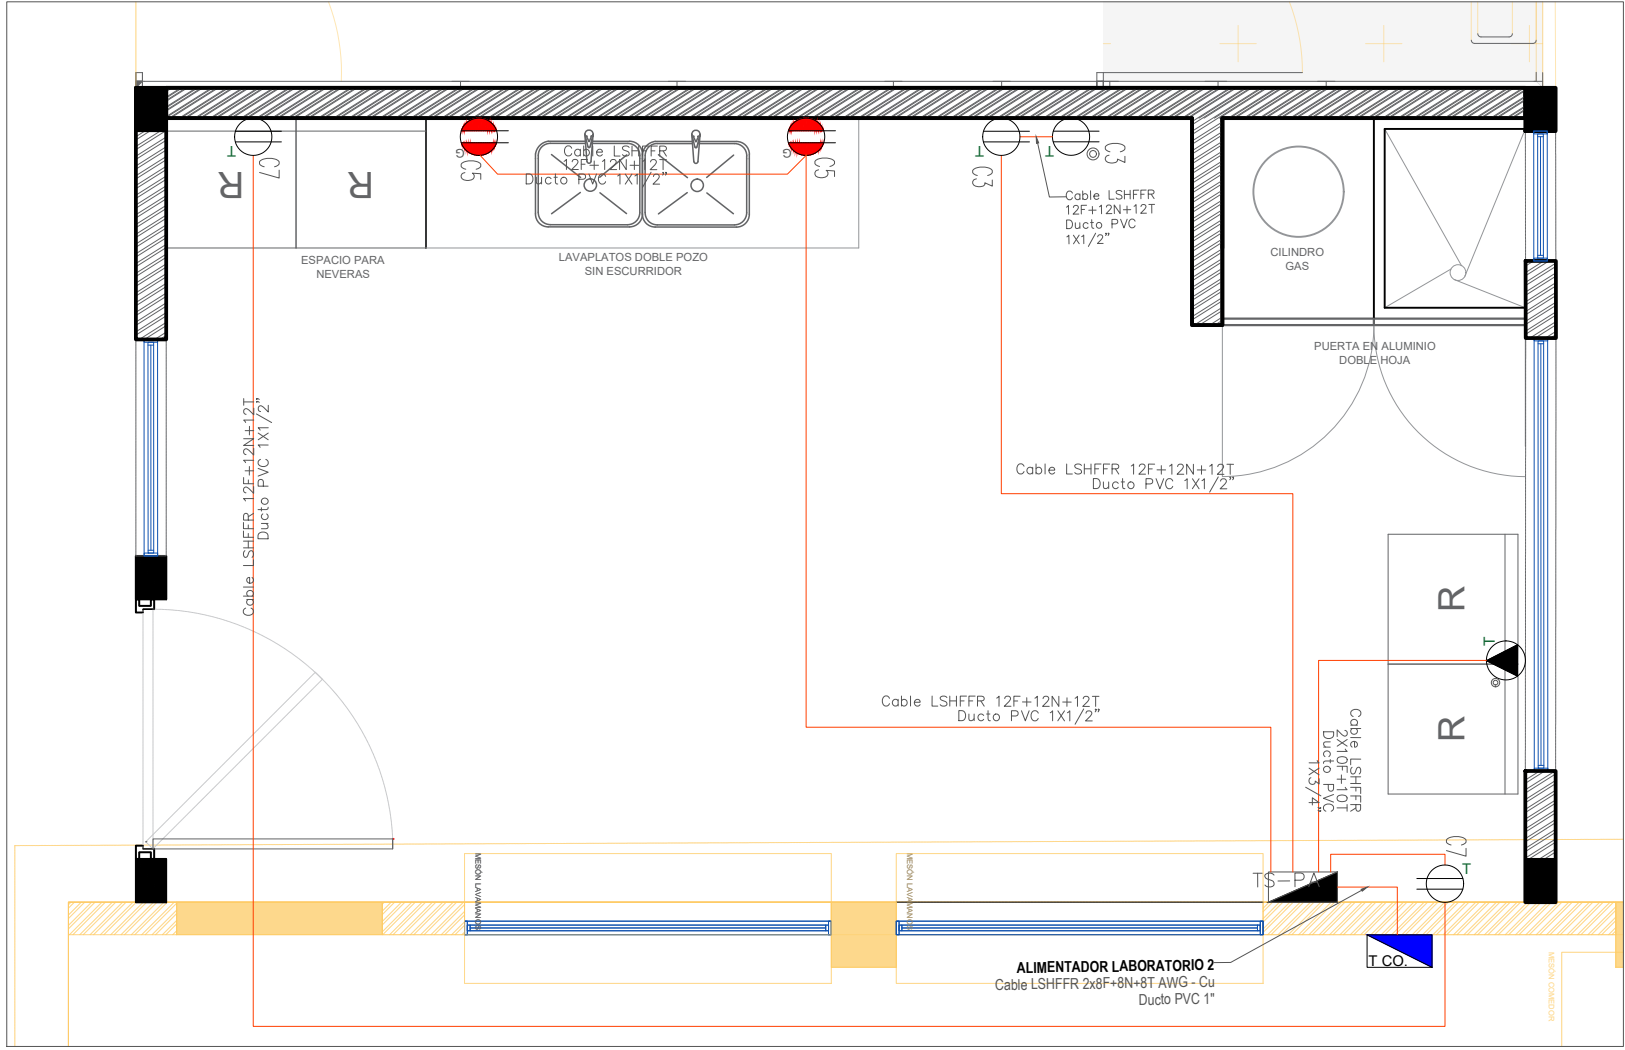

AULAS DE INFORMÁTICA Y CLASE

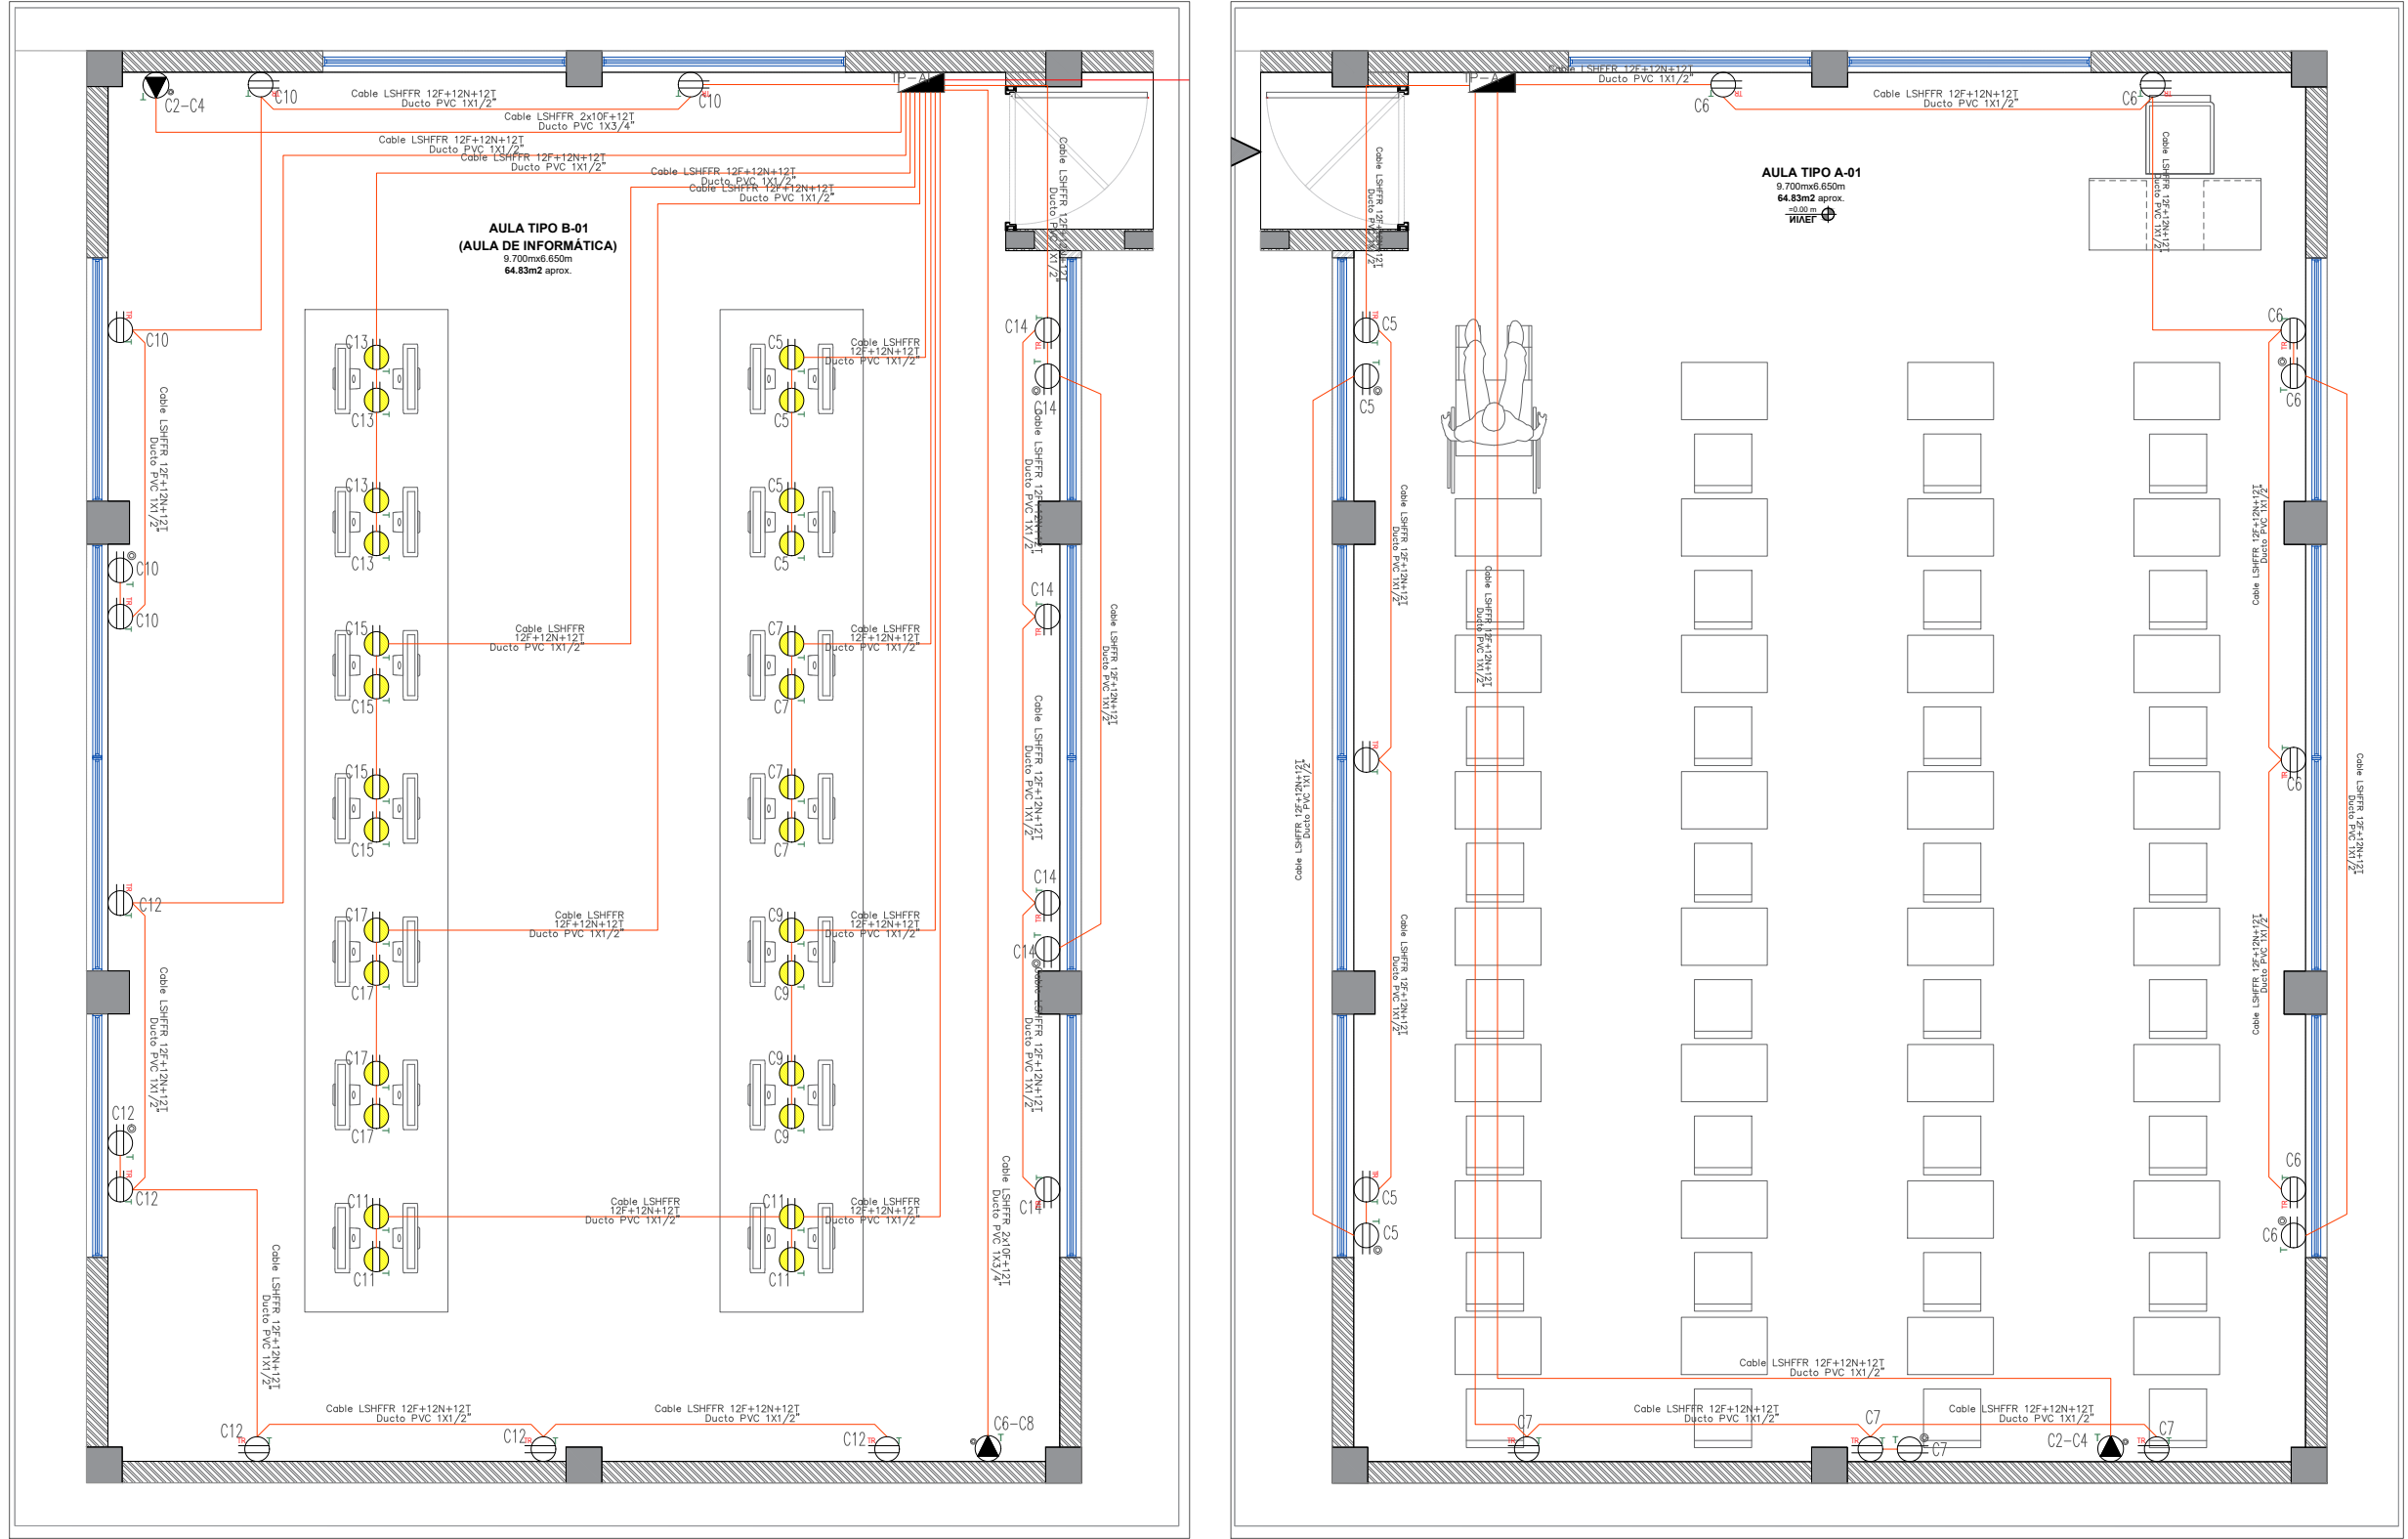


DETALLE CONSTRUCTIVO

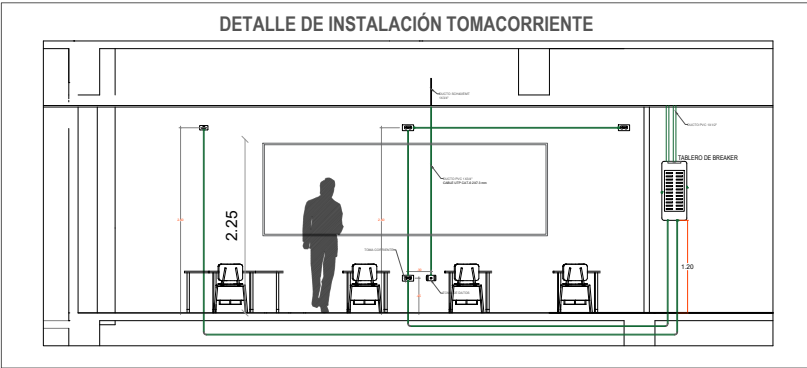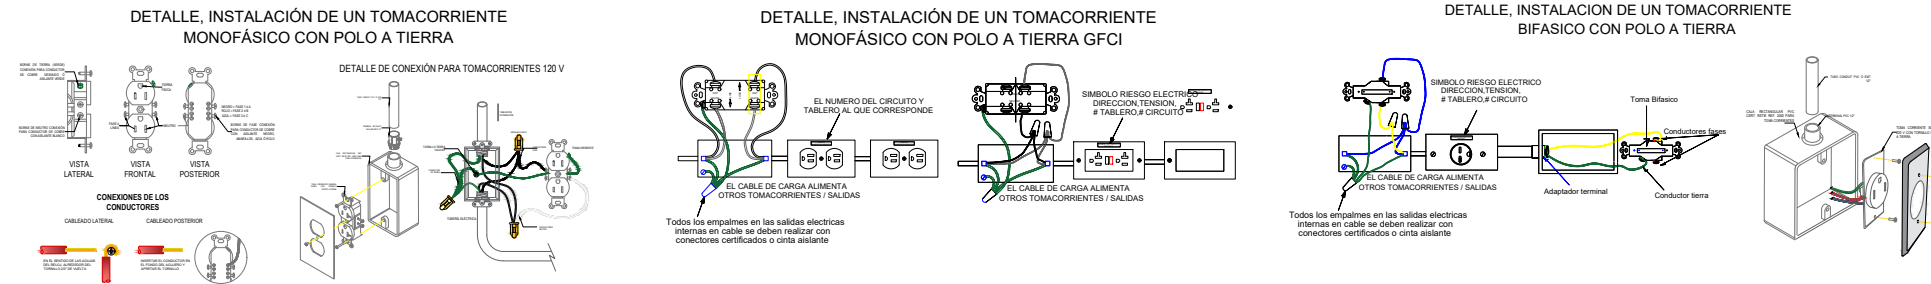

ESPECIFICACIONES

1. LOS TOMACORRIENTE COMUNES O GENERALES QUEDARAN A UNA DISTANCIA MÁXIMA DE 0.5 M. DE PISO TERMINADO HASTA LA PARTE MEDIA DEL APARATO ELÉCTRICO Y UNA DISTANCIA MÁXIMA DE 3.5 M. ENTRE TOMACORRIENTES EN LÍNEA HORIZONTAL, TODOS LOS TOMACORRIENTES CONTARAN CON TORNILLO DE SISTEMA PUESTA A TIERRA.
2. LOS TOMACORRIENTES SOBRE MESÓN SE INSTALARAN A UNA ALTURA DE 0.3 M DE MESÓN TERMINADO, LOS TOMACORRIENTE PARA ESTUFA ELÉCTRICA QUEDARA DEBAJO DEL MESÓN Y LOS TOMACORRIENTES A UNA ALTURA DIFERENTE A LAS ANTERIORES SERÁN ESPECIFICADOS EN PLANO DE DISEÑOS.
3. LAS CAJAS PLÁSTICAS PVC, SCH40 Y EMT CON MAS DE 8 CABLES ENTRANTES O SALIENTES DEBE SER 4X4 CON SUPLEMENTO.
4. TODOS LOS DUCTOS ENTRANTES A CAJAS DE INSPECCIÓN, TABLEROS DE BREAKER O CAJAS DE APARATOS DEBEN ACOPLARSE CON TERMINALES TIPO ROSCADO.

CONVENCIONES

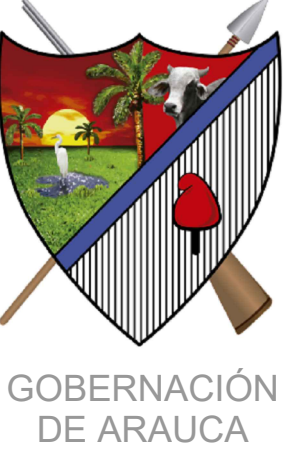

SECRETARÍA DE EDUCACIÓN
DEPARTAMENTO DE ARAUCA

Sec. Licenciado Ariel Pedraza Pinzón

PROFESIONAL UNIVERSITARIO:

VoBo. *Scedre S.*
DANIEL SEEDORE SANCHEZ NAVARRO

OBJETO:

"CONSTRUCCIÓN Y ADECUACIÓN DE
INFRAESTRUCTURA Y AMBIENTES
PEDAGÓGICOS EN LAS
INSTITUCIONES EDUCATIVAS JOSE
MARÍA CARBONELL Y JOSE
ACEVEDO Y GÓMEZ DEL MUNICIPIO
DE ARAUQUITA DEL
DEPARTAMENTO DE ARAUCA.

LOCALIZACIÓN:

Vereda la Arenosa, Municipio de
Arauquita - Departamento de Arauca.

ESQUEMA DE LOCALIZACIÓN:

ESTUDIOS TÉCNICOS:

DISEÑO ELÉCTRICO
AMBIENTES _ I.E. José Acevedo Y
Gómez

ELABORÓ:

IVAN RENE GOMEZ OCAMPO
ING ELÉCTRICO
M.P SN205-152998

CONTIENE:

PLANO EN PLANTA DE TOMACORRIENTES
DETALLES CONSTRUCTIVOS

DIGITALIZÓ:

VoBo. *Ivan R. Gomez*
IVAN RENE GOMEZ OCAMPO
M.P SN205-152998

ESCALA:

INDICADA

NOMBRE DEL ARCHIVO:

1. PLANOS_ELEC ARENOSA.DWG

CÓDIGO:

ELECARE-002

FECHA:

MARZO DE 2026

PLANCHA No.

2

DE

4