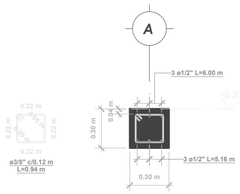


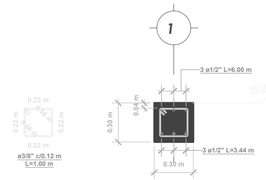

## S1 VC-101

1 : 30



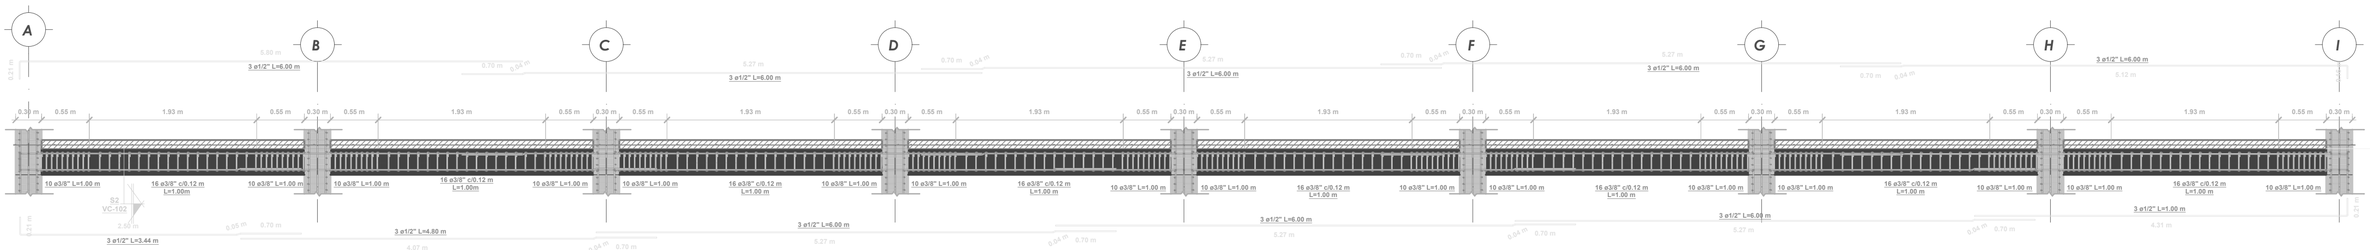

## S2 VC-101

1 : 20



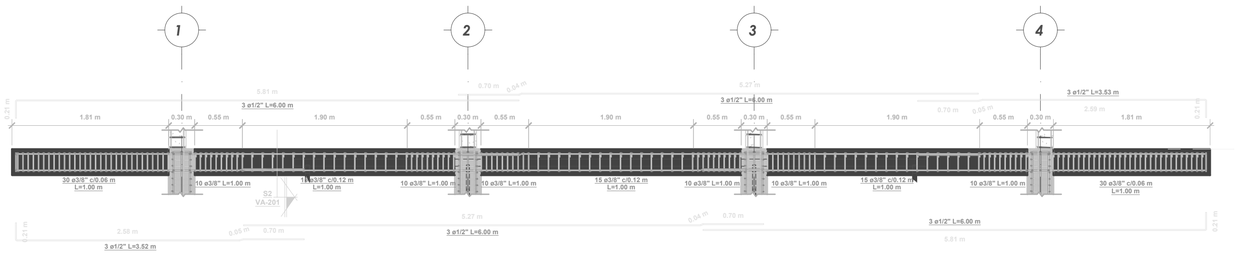

## S2 VC-102

1 : 20



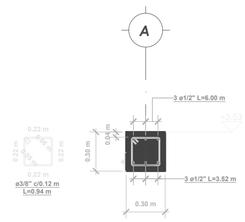

## S1 VC-102

1 : 30



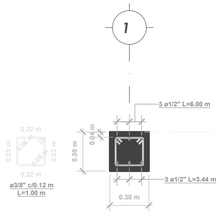

## S1 VA-201

1 : 30




## S2 VA-201

1 : 20



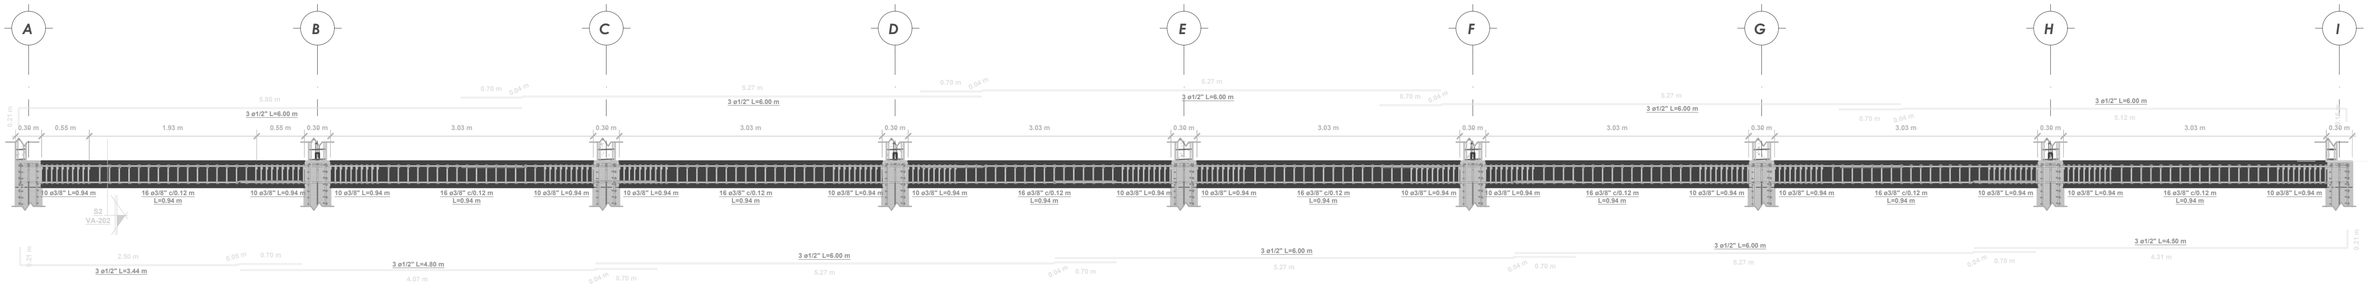

## S2 VA-202

1 : 20




## V-CTA 120X120

1 : 20




## S1 VA-202

1 : 30

GOBERNACION DE ARAUCA

**SECRETARÍA DE EDUCACIÓN DEPARTAMENTO DE ARAUCA**

Sec. Licenciado Ariel Pedraza Pinzón

*PROFESIONAL UNIVERSITARIO:*

VoBo.

*DANIEL SEEDORE SANCHEZ NAVARRO*

***OBJETO:***

"CONSTRUCCIÓN Y ADECUACIÓN DE INFRAESTRUCTURA Y AMBIENTES PEDAGÓGICOS EN LAS INSTITUCIONES EDUCATIVAS JOSE MARÍA CARBONELL Y JOSE ACEVEDO Y GÓMEZ DEL MUNICIPIO DE ARAUQUITA DEL DEPARTAMENTO DE ARAUCA.

***LOCALIZACIÓN:***

Centro poblado La Esmeralda Institución Educativa Jose María Carbonell

***ESQUEMA DE LOCALIZACIÓN:***

***ESTUDIOS TÉCNICOS:***

DISEÑO ESTRUCTURAL AMBIENTES _ IE JOSE MARÍA CARBONELL

ELABORÓ:

*Ricardo Andres Gomez Becerra*
Ingeniero Civil. Especialista en Estructuras
*M.P 09.1037-051 9665 CND*

***CONTIENE:***

- DESPIECE DE ARMADURA ESTRUCTURAL

*DIGITALIZO:*

VoBo.

*Ricardo Andres Gomez Becerra*
Ingeniero Civil. Especialista en Estructuras
*M.P 09.1037-051 9665 CND*

| ESCALA | FECHA |
|---|---|
| INDICADA | ABRIL 2026 |

***NOMBRE DEL ARCHIVO:***

*EST_AMBIENTES PEDAGOGICOS.RVT*

***CODIGO:***

**EST**

**EST**

3/4

PLANO