

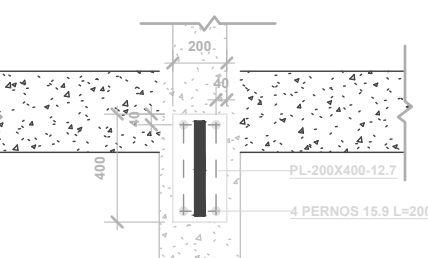
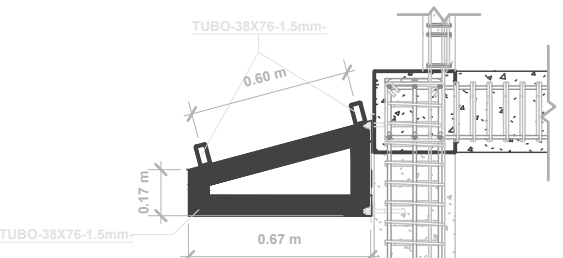
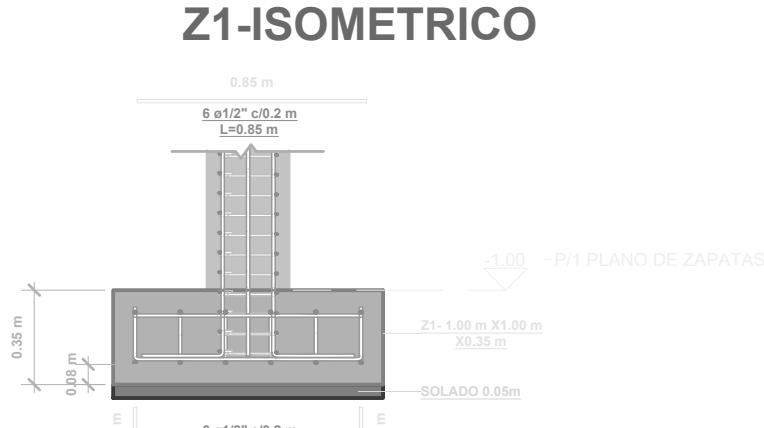
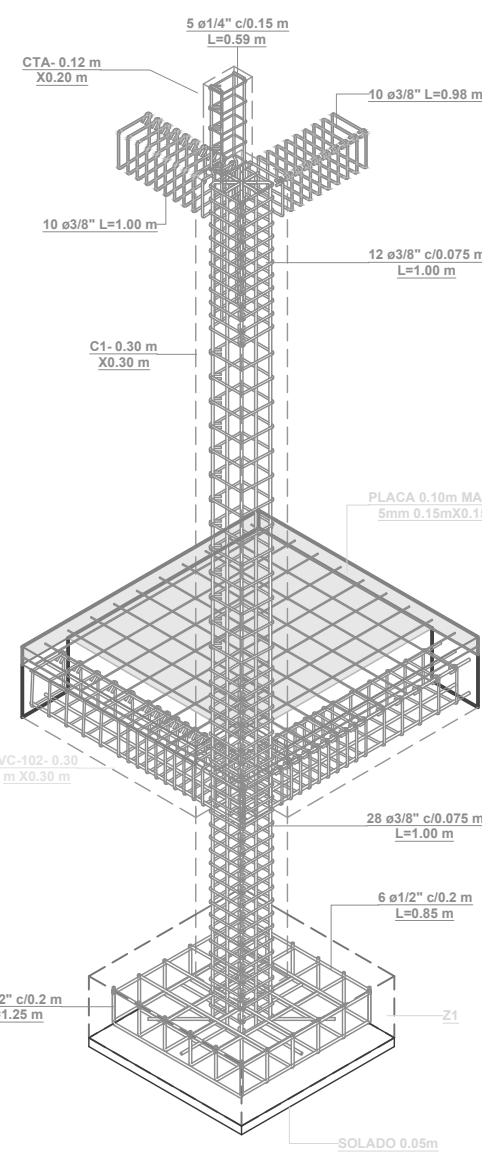
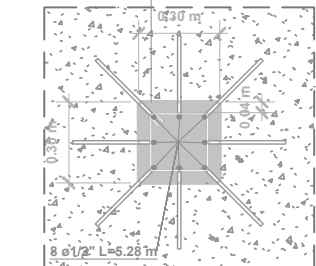
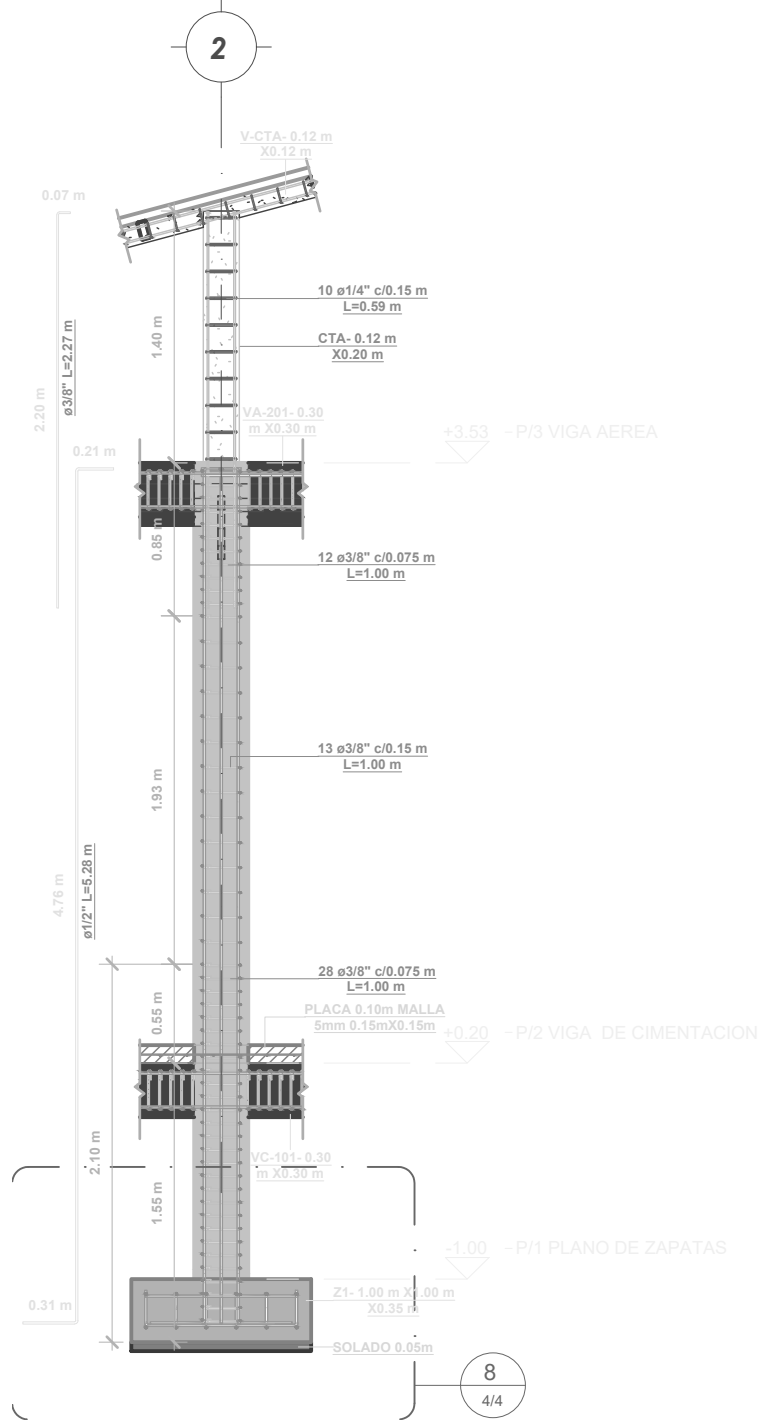
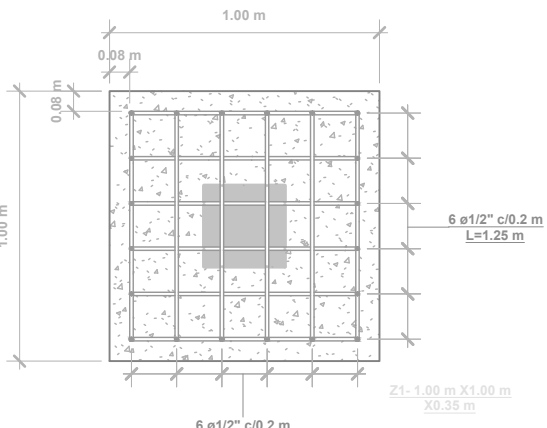
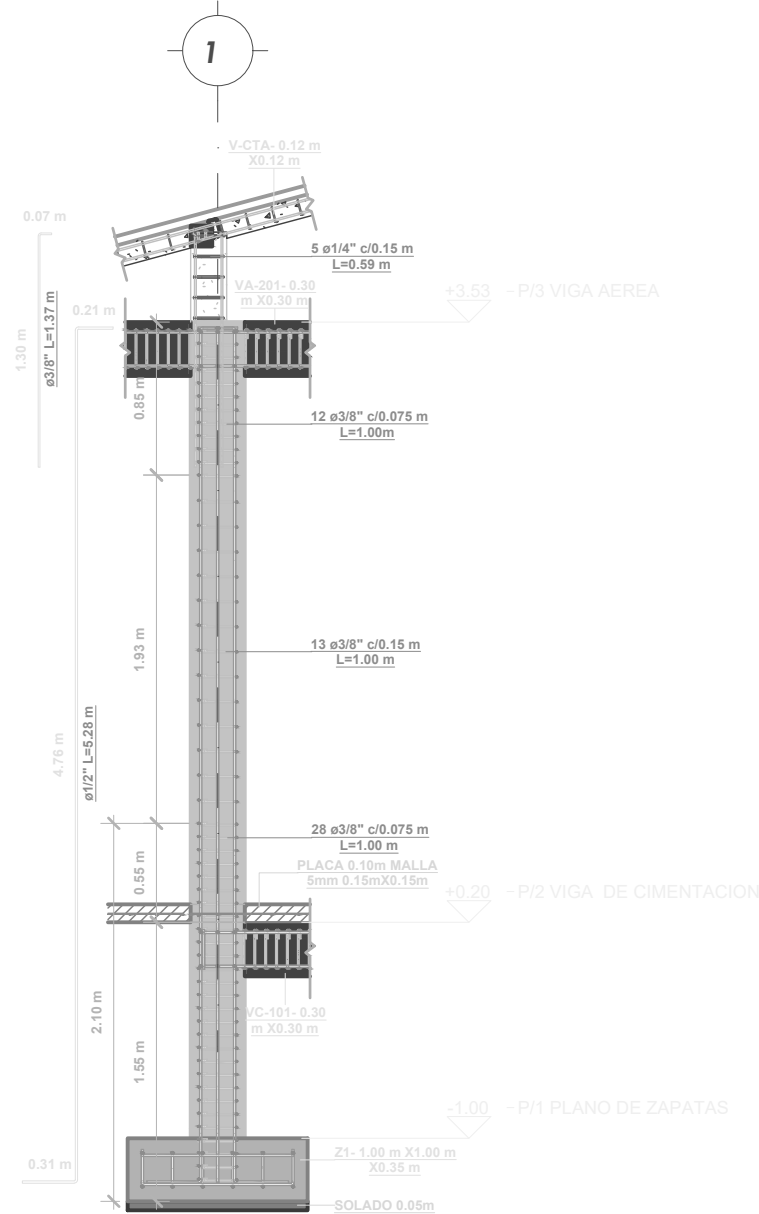
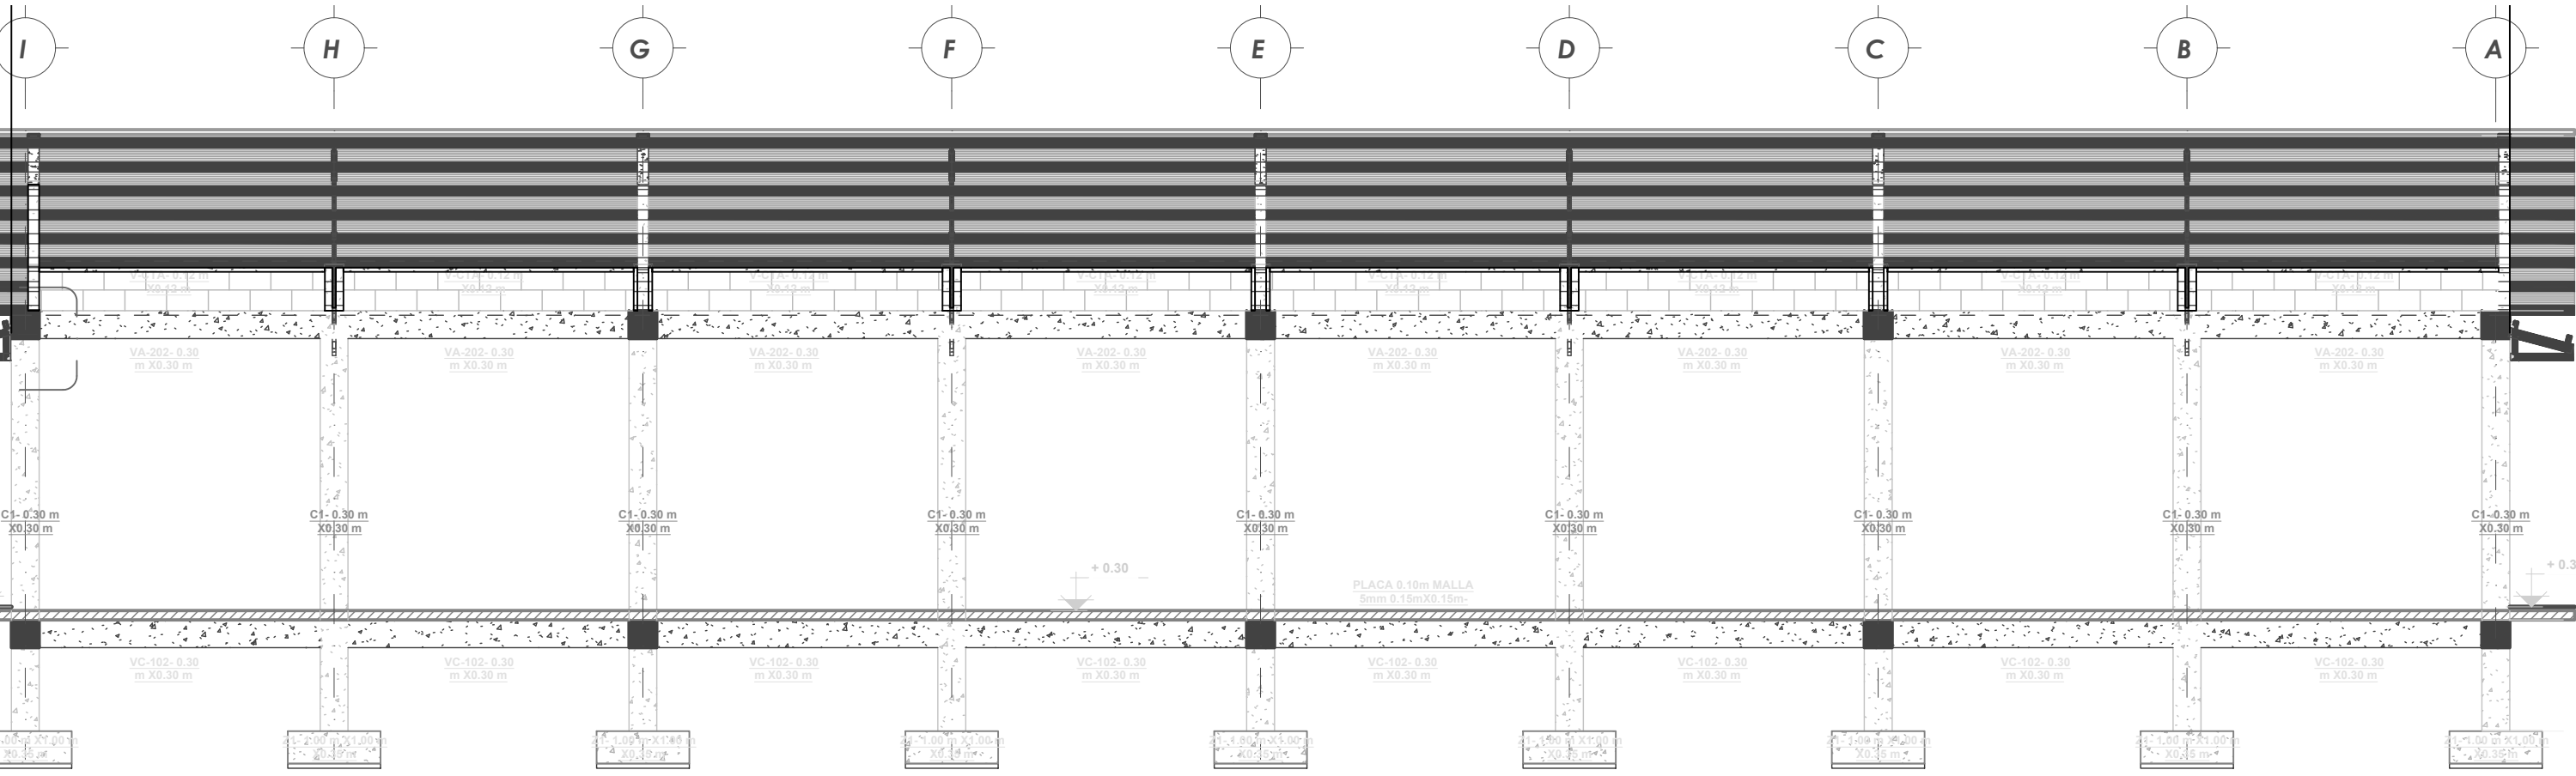


BLOQUE AULAS SEXTOS - I.E. JOSÉ MARÍA CARBONELL

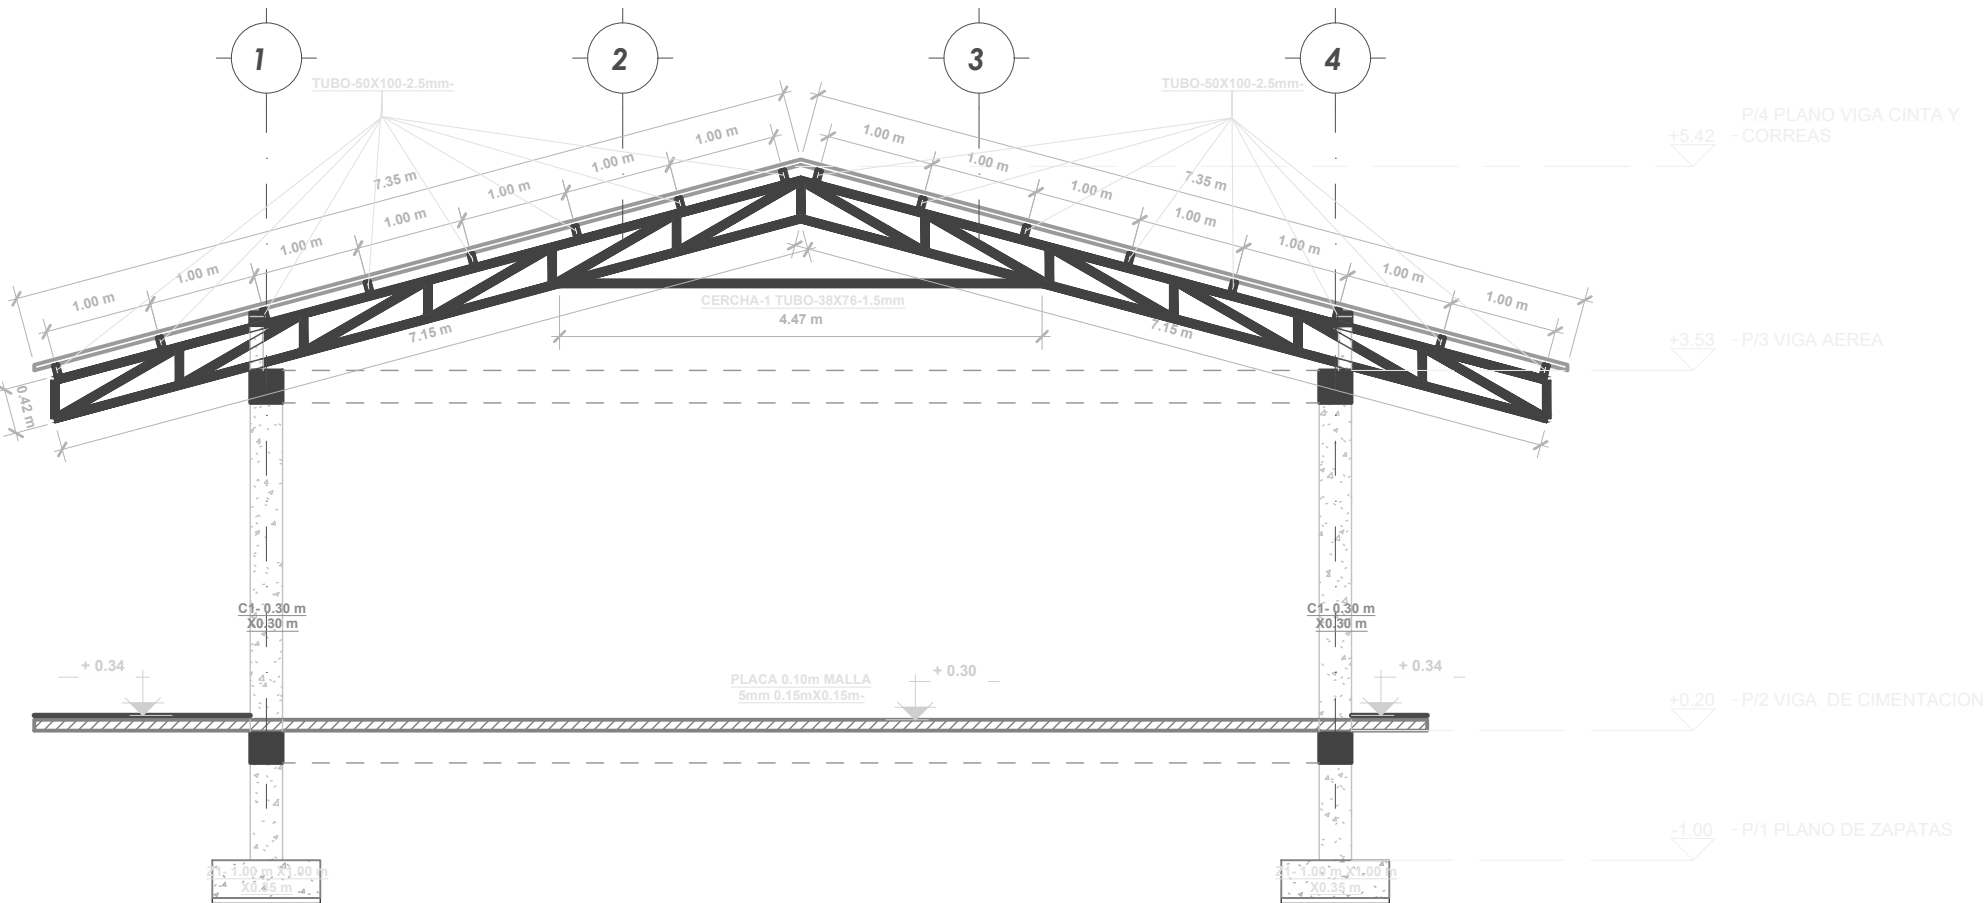

ISOMETRICO CUBIERTA EN VOLADIZO

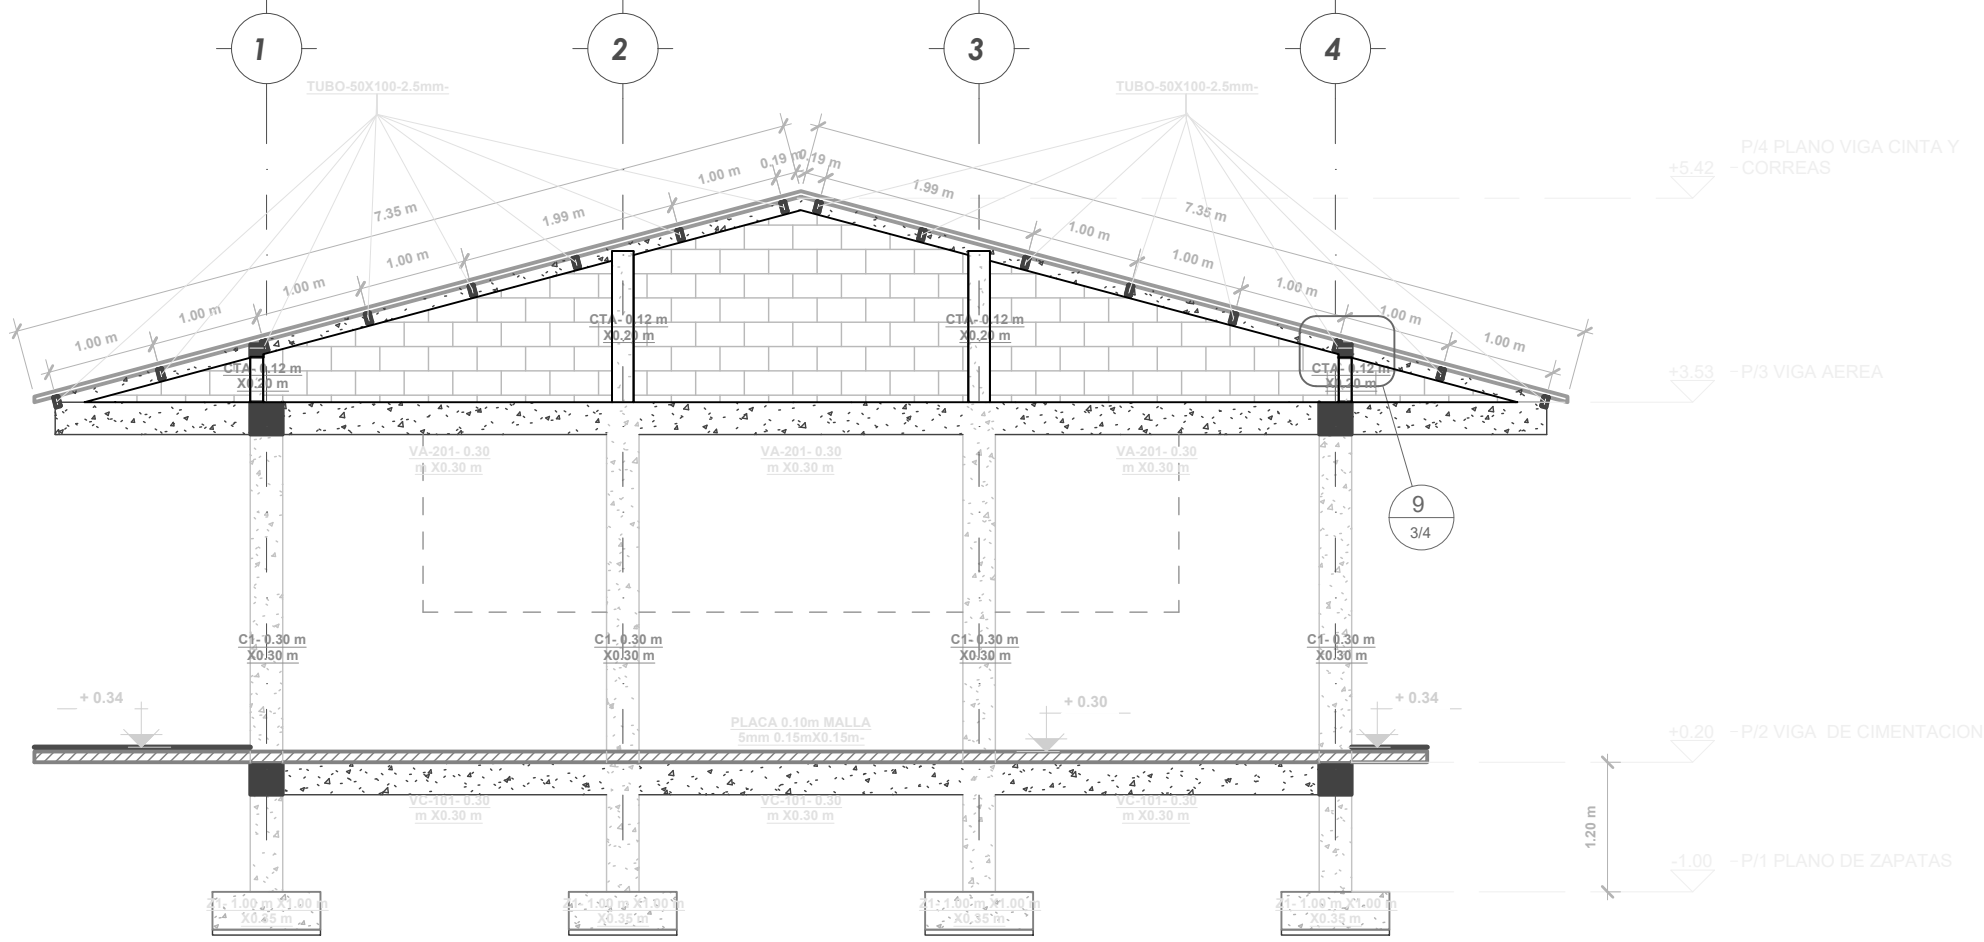

SECRETARÍA DE EDUCACIÓN
DEPARTAMENTO DE ARAUCA

Sec. Licenciado Ariel Pedraza Pinzón

PROFESIONAL UNIVERSITARIO:

VoBo. *Seedor S.*

DANIEL SEEDORE SANCHEZ NAVARRO


OBJETO:

"CONSTRUCCIÓN Y ADECUACIÓN DE
INFRAESTRUCTURA Y AMBIENTES
PEDAGÓGICOS EN LAS
INSTITUCIONES EDUCATIVAS JOSE
MARÍA CARBONELL Y JOSE ACEVEDO
Y GÓMEZ DEL MUNICIPIO DE
ARAUQUITA DEL DEPARTAMENTO DE
ARAUCA.

LOCALIZACIÓN:

Centro poblado La Esmeralda
Institución Educativa Jose
María Carbonell

ESQUEMA DE LOCALIZACIÓN:

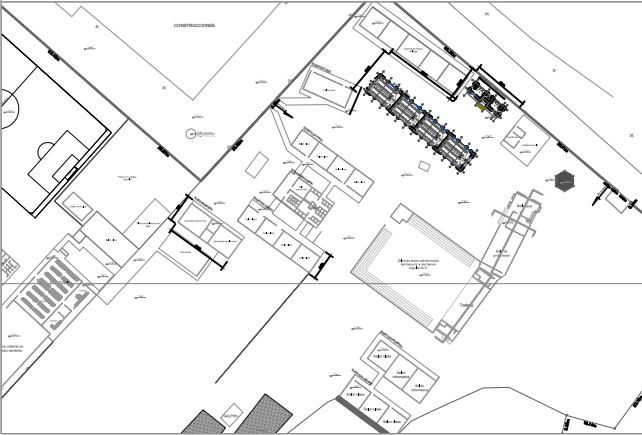

ESTUDIOS TÉCNICOS:

DISEÑO ESTRUCTURAL
AMBIENTES _ IE JOSE MARÍA
CARBONELL

ELABORÓ:

Ricardo Andres Gomez Becerra
Ingeniero Civil, Especialista en Estructuras
M.P 09.1037-051 9665 CND

CONTIENE:

-SECCIONES ESTRUCTURALES
-DETALLES DE ZAPATAS
-DETALLES DE COLUMNAS
-DETALLES ANCLAJES

DIGITALIZO:

VoBo.

Ricardo Andres Gomez Becerra
Ingeniero Civil, Especialista en Estructuras
M.P 09.1037-051 9665 CND

ESCALA

INDICADA

FECHA

ABRIL 2026

NOMBRE DEL ARCHIVO:

EST_AMBIENTES PEDAGOGICOS.RVT

CODIGO:

EST

EST

4/4

PLANO