




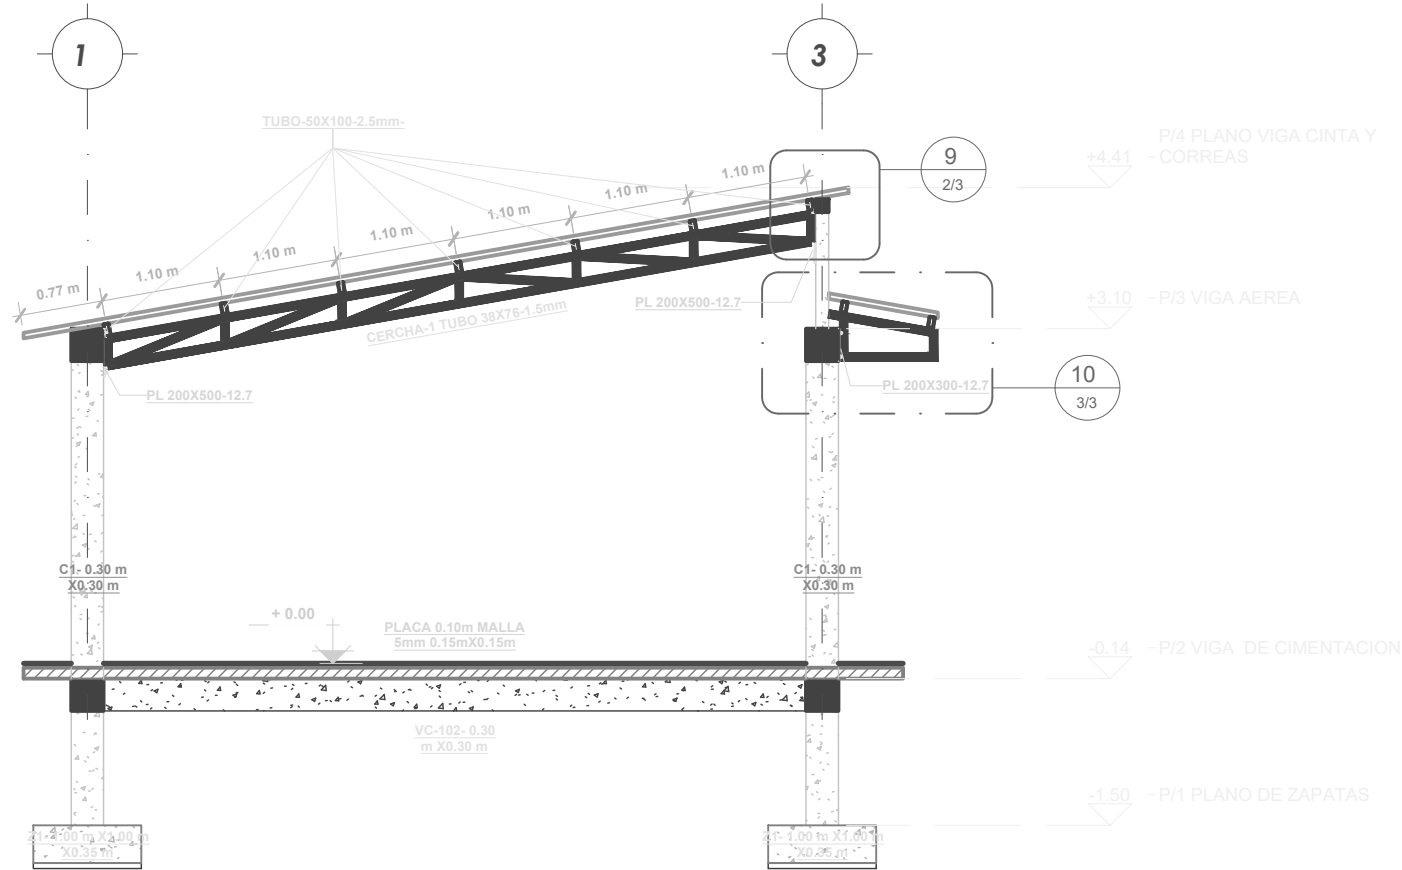


1 S A-A
1 : 50

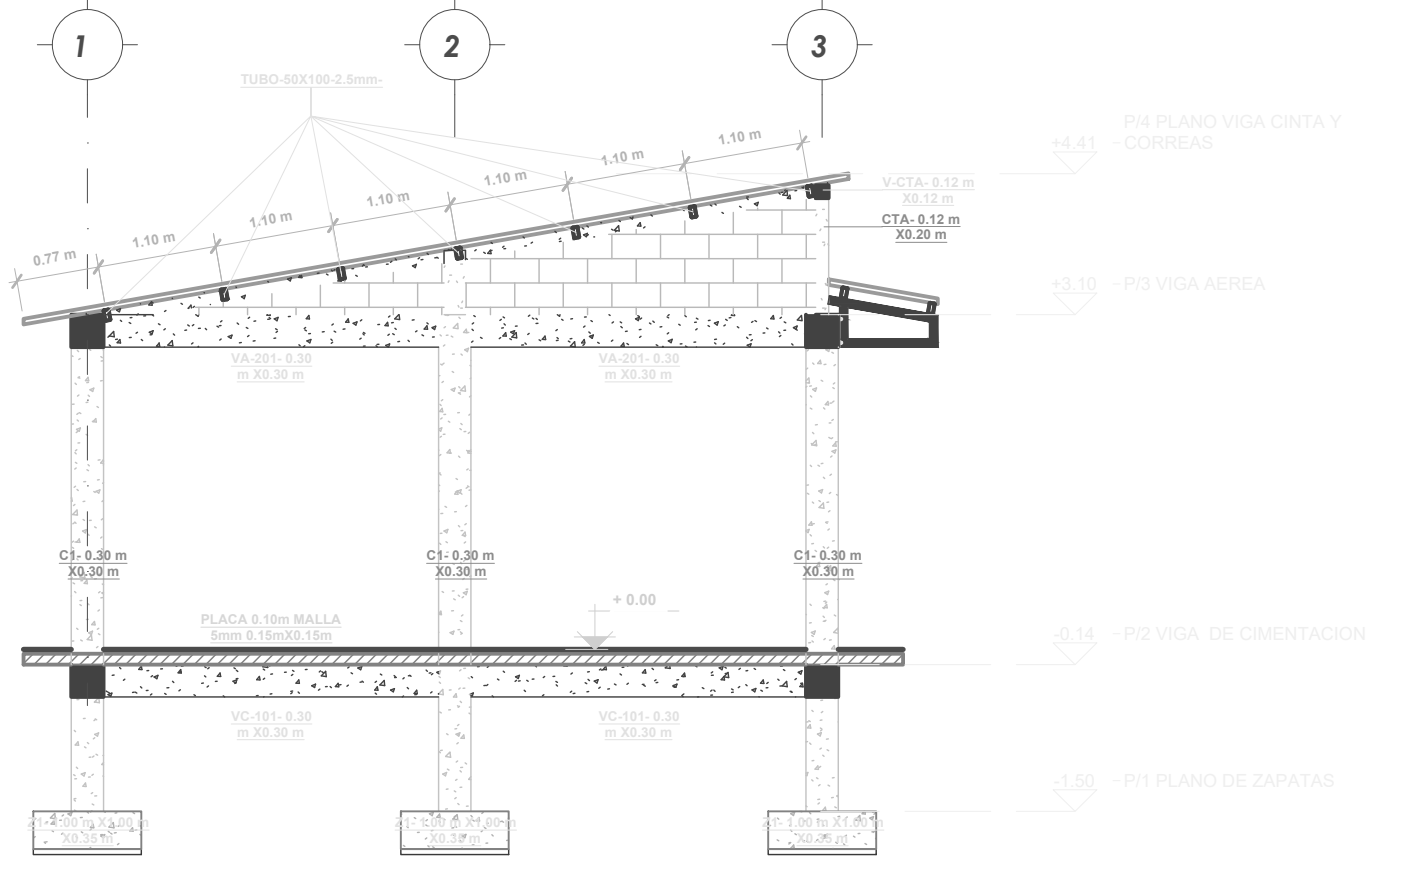


2 S B-B
1 : 50

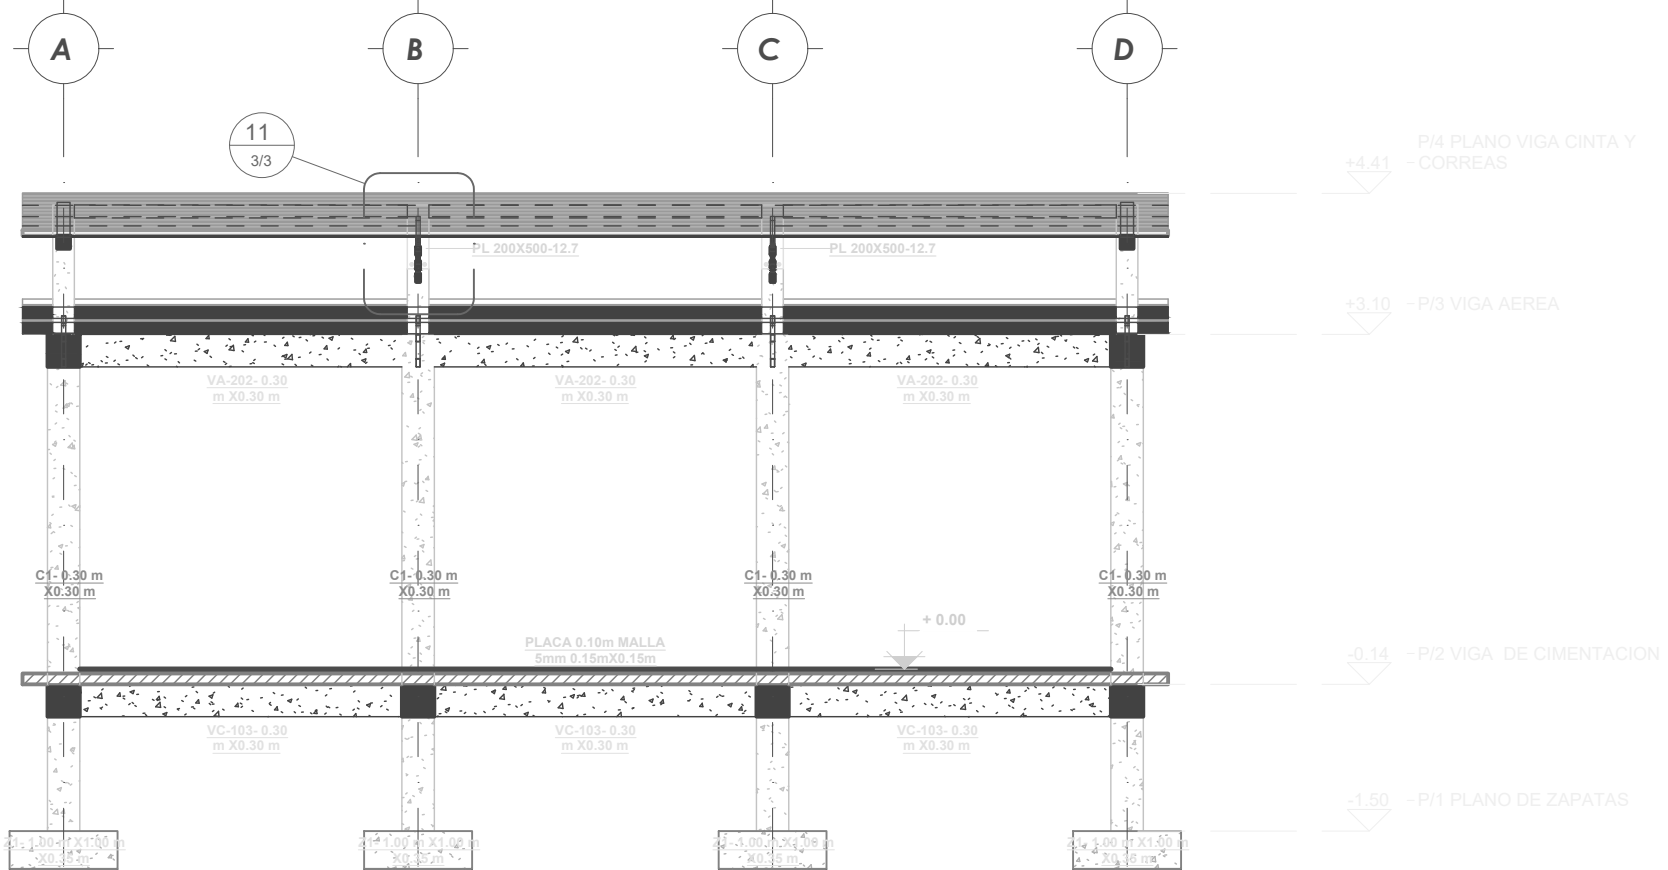


3 S C-C
1 : 50

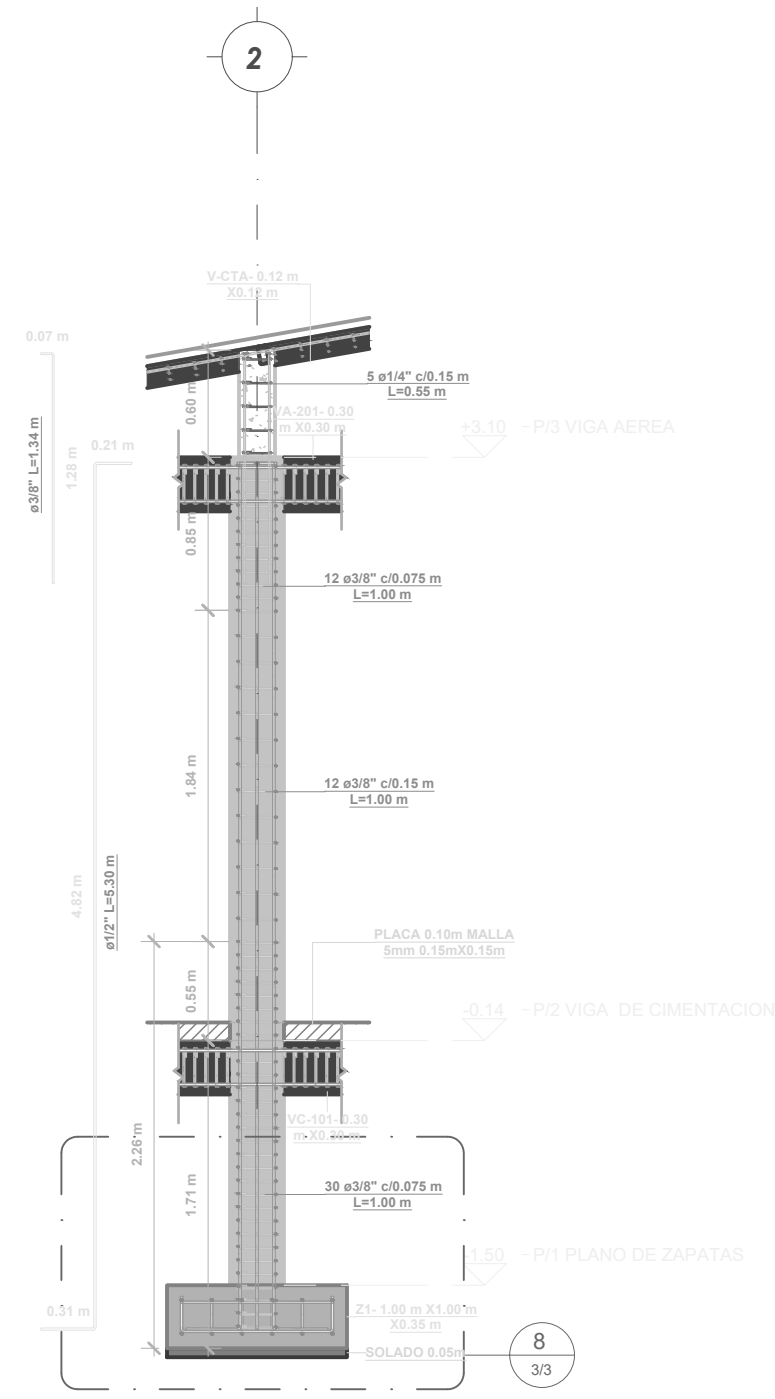


(C1) A-2
1 : 30

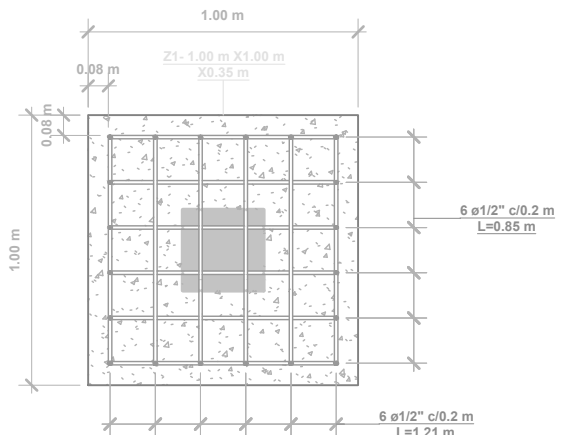


Z1 PLANTA
1 : 20

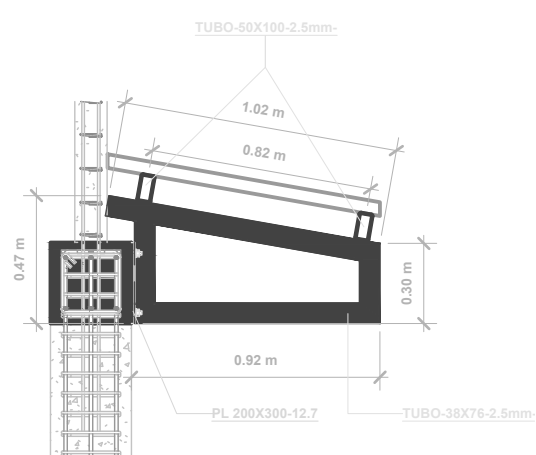


CERCHA-2
1 : 20

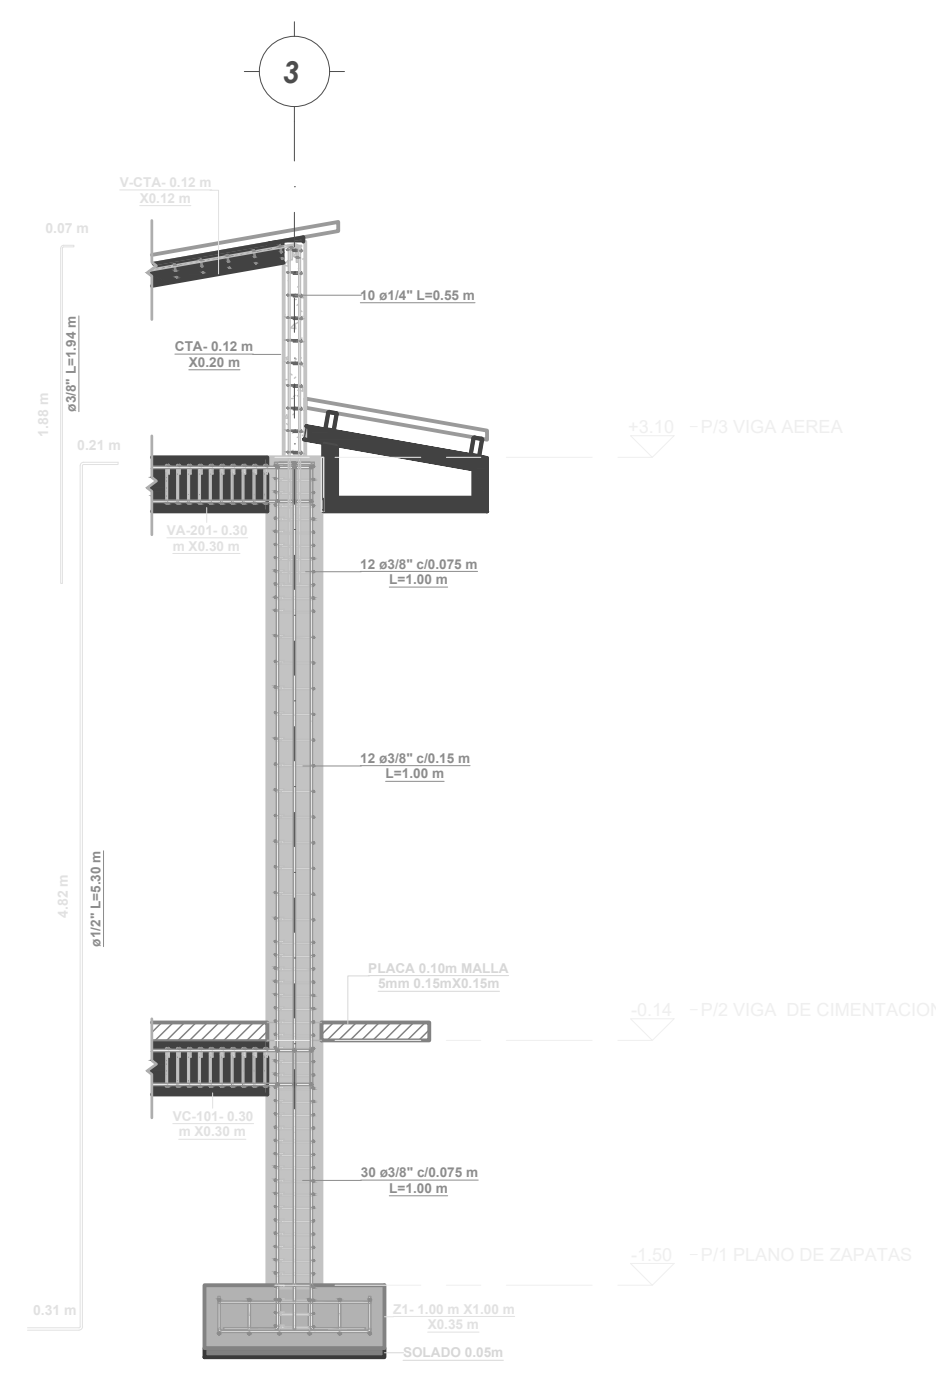


(C1) A-3
1 : 30

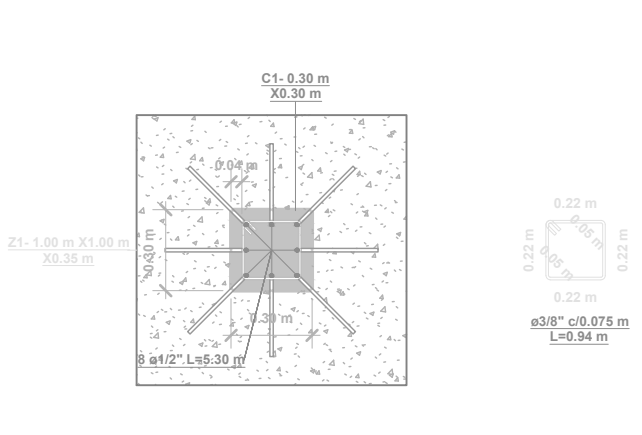


C1 PLANTA
1 : 20

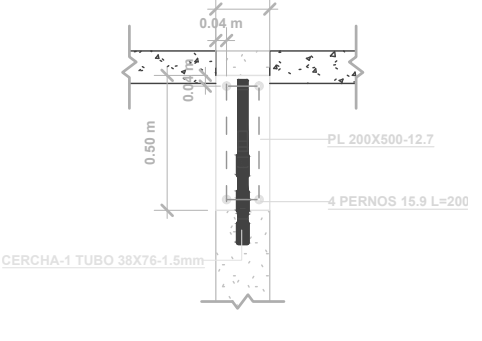


PL 200X500-12.7
1 : 20

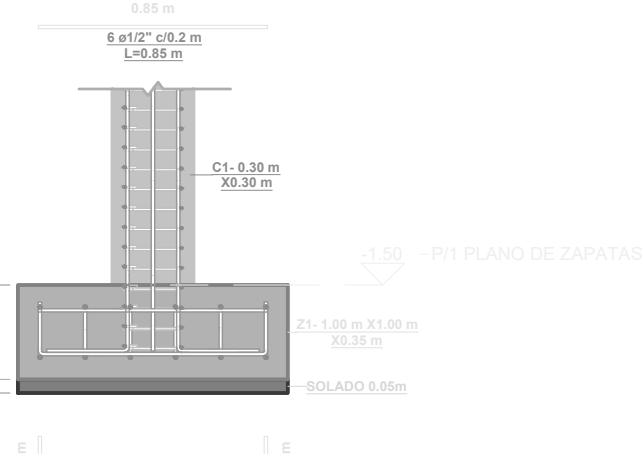


Z1 ALZADO
1 : 20

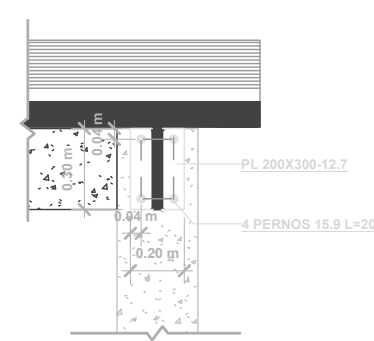

PL 200X300-12.7
1 : 20

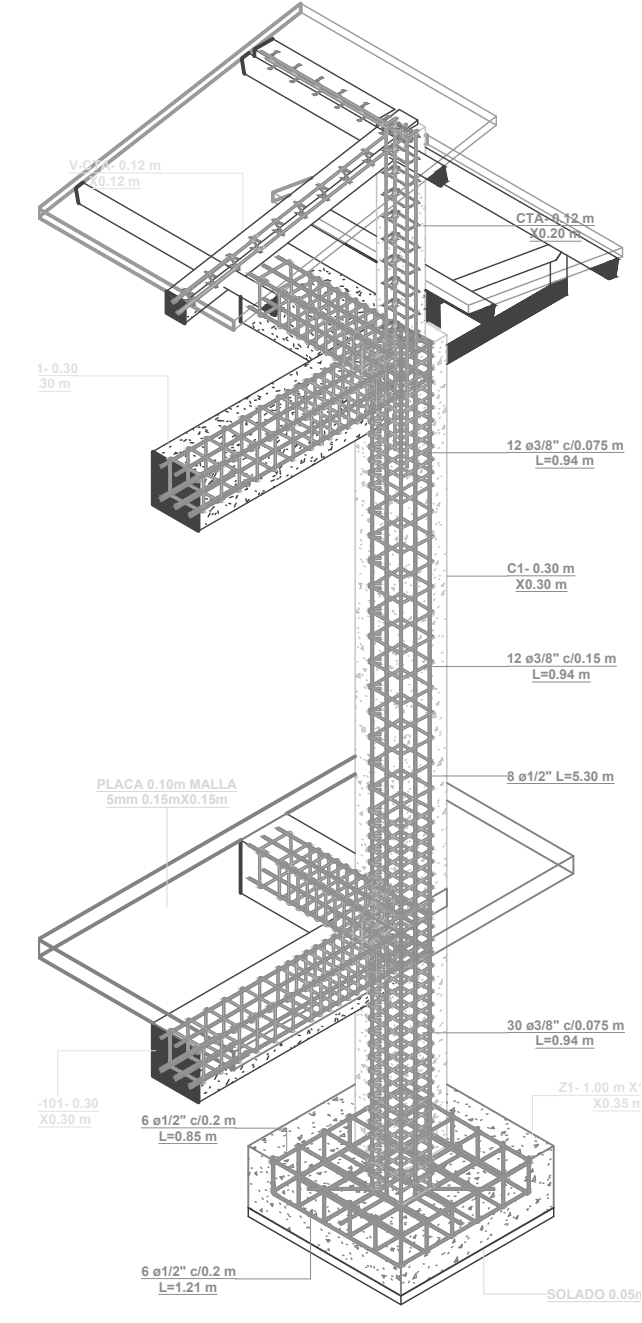

Z1-ISOMETRICO

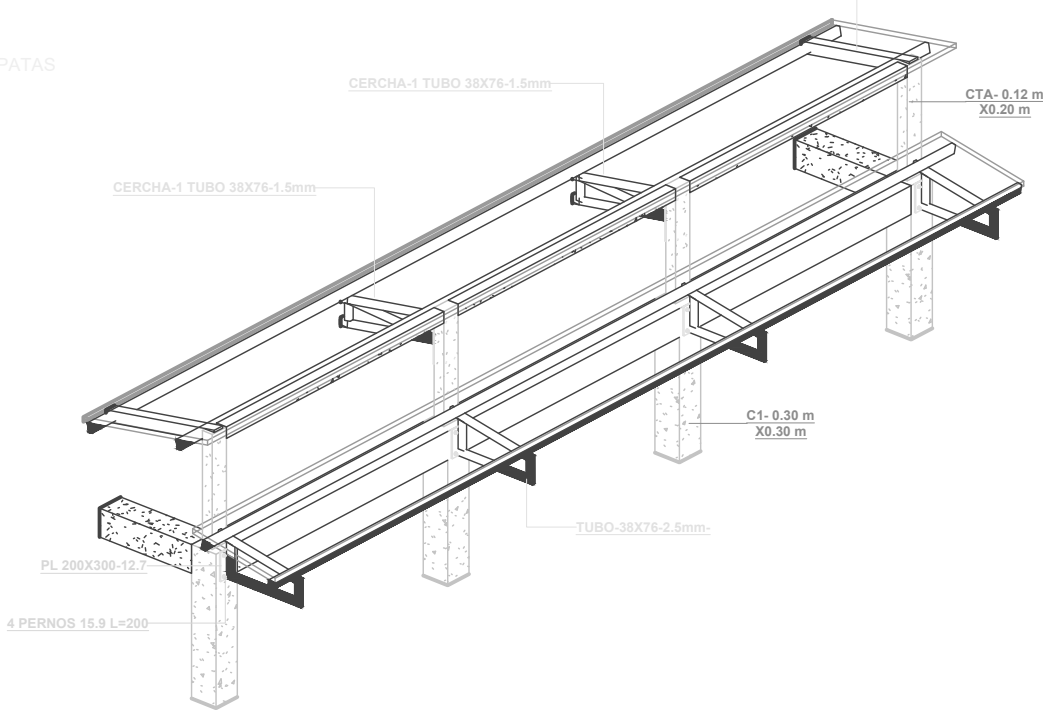

12 ISOMETRICO CUBIERTA EN VOLADIZO



SECRETARÍA DE EDUCACIÓN
DEPARTAMENTO DE ARAUCA

Sec. Licenciado Ariel Pedraza Pinzón

PROFESIONAL UNIVERSITARIO:

VoBo. *Scedre S.*


DANIEL SEEDORE SANCHEZ NAVARRO

OBJETO:

CONSTRUCCIÓN Y ADECUACIÓN DE INFRAESTRUCTURA Y AMBIENTES PEDAGÓGICOS EN LAS INSTITUCIONES EDUCATIVAS JOSE MARÍA CARBONELL Y JOSE ACEVEDO Y GÓMEZ DEL MUNICIPIO DE ARAUQUITA DEL DEPARTAMENTO DE ARAUCA.

LOCALIZACIÓN:

Vereda La Arenosa
Institución Educativa José Acevedo y Gómez

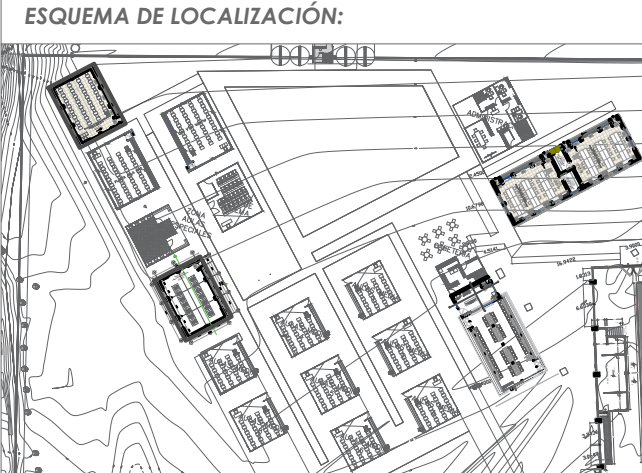

ESTUDIOS TÉCNICOS:

DISEÑO ESTRUCTURAL
AULA TIPO A-101 _ IE JOSE ACEVEDO Y GÓMEZ

ELABORÓ: *Ricardo Andres Gomez Becerra*

Ricardo Andres Gomez Becerra
Ingeniero Civil, Especialista en Estructuras
M.P 09.1037-051 9665 CND

CONTIENE:

- SECCIONES ESTRUCTURALES
- DETALLES DE ZAPATAS
- DETALLES DE COLUMNAS
- DETALLES ANCLAJES

DIGITALIZO: *Ricardo Andres Gomez Becerra*

VoBo. Ricardo Andres Gomez Becerra
Ingeniero Civil, Especialista en Estructuras
M.P 09.1037-051 9665 CND

ESCALA		FECHA	
INDICADA		ABRIL 2026	
NOMBRE DEL ARCHIVO:			
EST_AMBIENTES PEDAGOGICOS.RVT			
CODIGO:		EST	
EST		3/3	
		PLANO	