




S1 VC-101
1 : 30

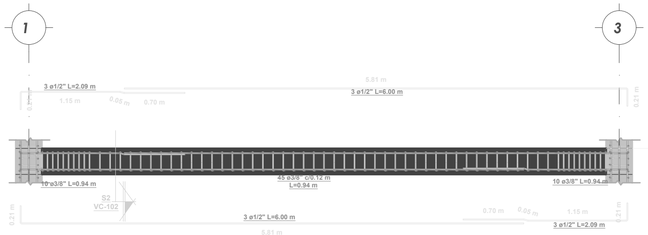


S1 VC-102
1 : 30

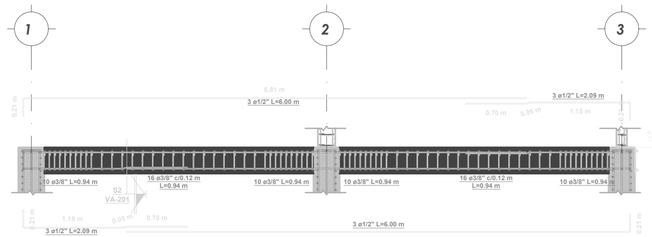


S1 VA-201
1 : 30

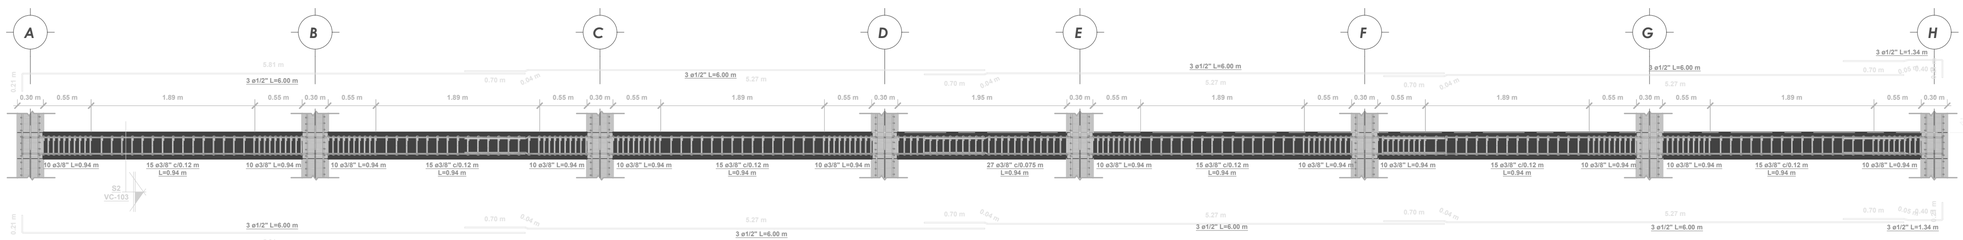

S1 VC-103
1 : 30

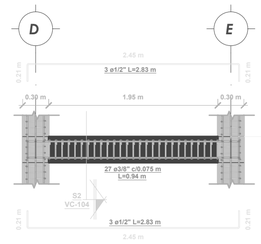


S1 VC-104
1 : 30

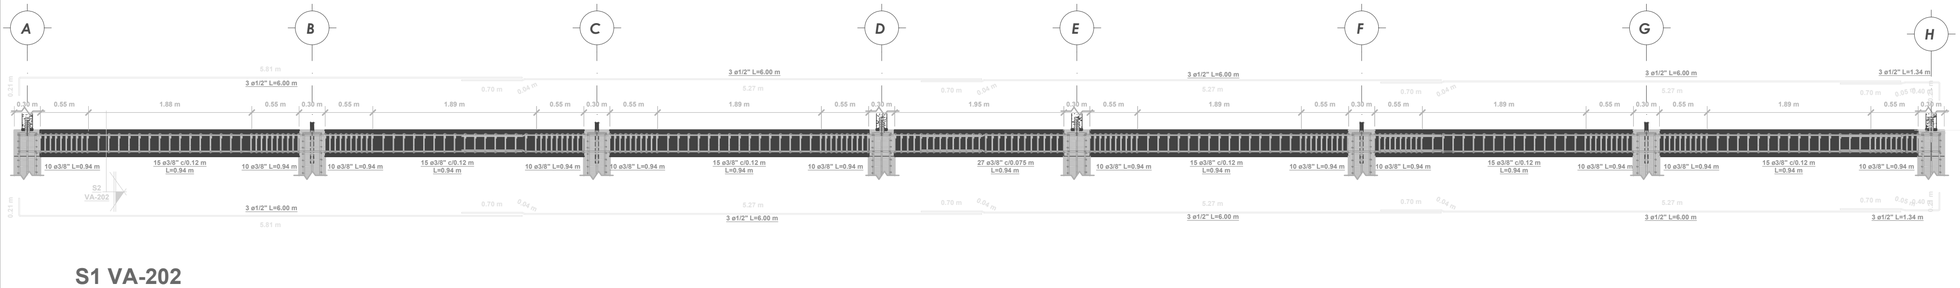


S1 VA-202
1 : 30


S1 VA-203
1 : 30

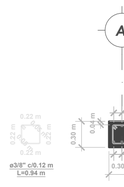


S2 VC-101
1 : 30

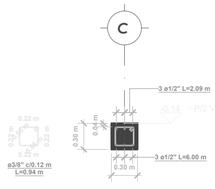


S2 VC-102
1 : 30

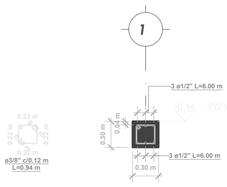


S2 VC-103
1 : 30

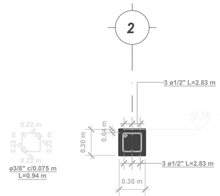


S2 VC-104
1 : 30

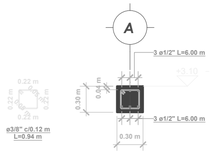


S2 VA-201
1 : 30

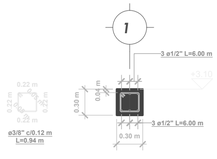

S2 VA-202
1 : 30

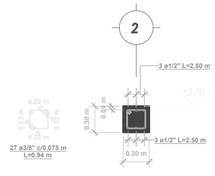

S2 VA-203
1 : 30

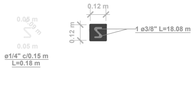

V-CTA 120X120
1 : 20

GOBERNACION DE ARAUCA

SECRETARÍA DE EDUCACIÓN DEPARTAMENTO DE ARAUCA

Sec. Licenciado Ariel Pedraza Pinzón

PROFESIONAL UNIVERSITARIO:

VoBo.

DANIEL SEEDORE SANCHEZ NAVARRO


OBJETO:

CONSTRUCCIÓN Y ADECUACIÓN DE INFRAESTRUCTURA Y AMBIENTES PEDAGÓGICOS EN LAS INSTITUCIONES EDUCATIVAS JOSE MARÍA CARBONELL Y JOSE ACEVEDO Y GÓMEZ DEL MUNICIPIO DE ARAUQUITA DEL DEPARTAMENTO DE ARAUCA.

LOCALIZACIÓN:

Vereda La Arenosa
Institución Educativa José Acevedo y Gómez

ESQUEMA DE LOCALIZACIÓN:

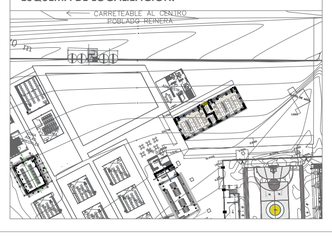

ESTUDIOS TÉCNICOS:

DISEÑO ESTRUCTURAL BLOQUE LABORATORIOS_ IE JOSE ACEVEDO Y GOMEZ

ELABORÓ:

Ricardo Andres Gomez Becerra
Ingeniero Civil. Especialista en Estructuras
M.P 09.1037-051 9665 CND

CONTIENE:

- DESPIECE DE ARMADURA ESTRUCTURAL

DIGITALIZO:

VoBo.

Ricardo Andres Gomez Becerra
Ingeniero Civil. Especialista en Estructuras
M.P 09.1037-051 9665 CND

ESCALA	FECHA
INDICADA	ABRIL 2026

NOMBRE DEL ARCHIVO:

EST_BLOQUE LABORATORIOS.RVT

CODIGO:

EST

EST

3/4

PLANO