




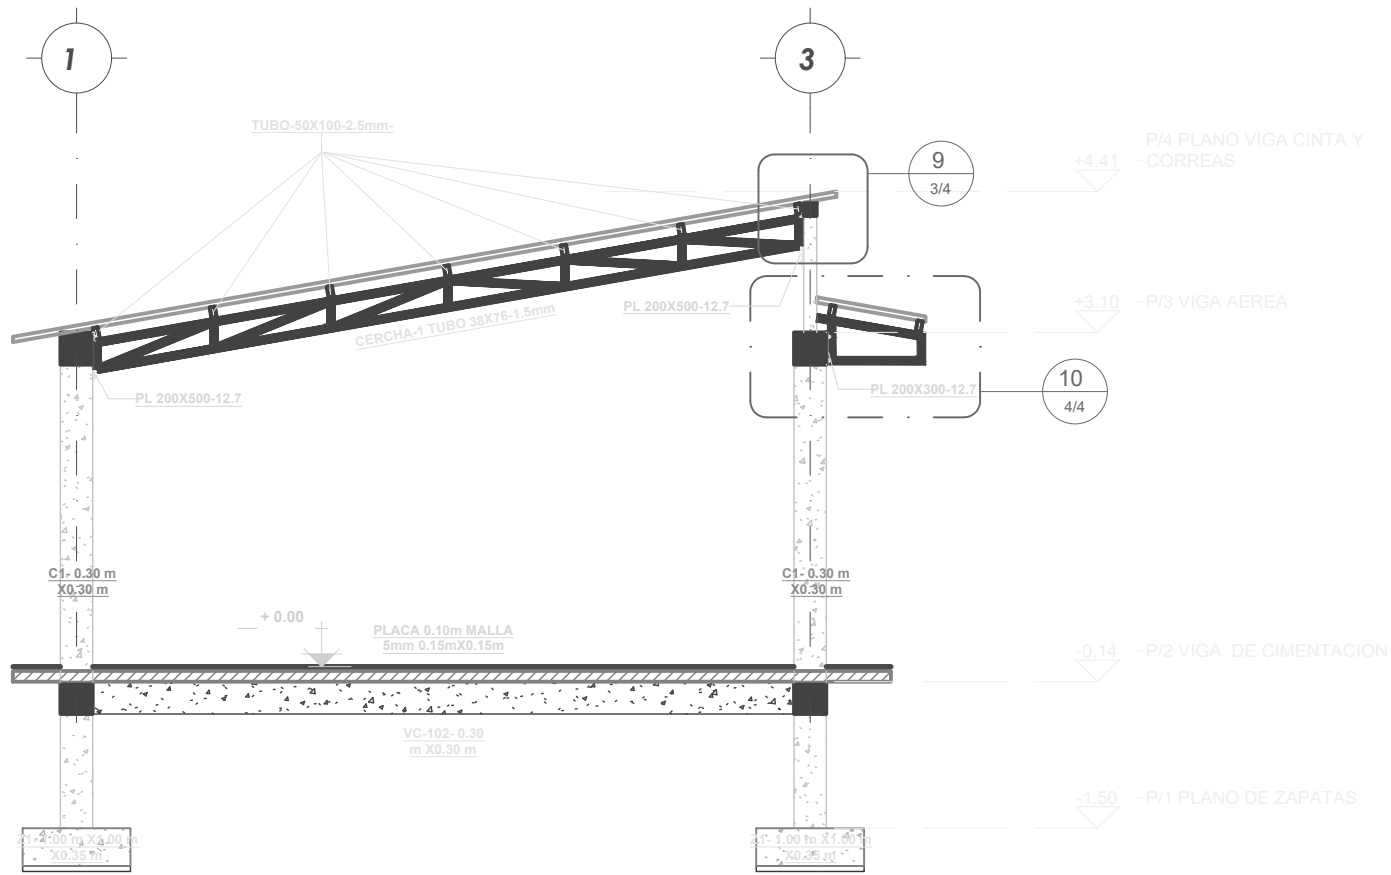


1 SA-A
1 : 50

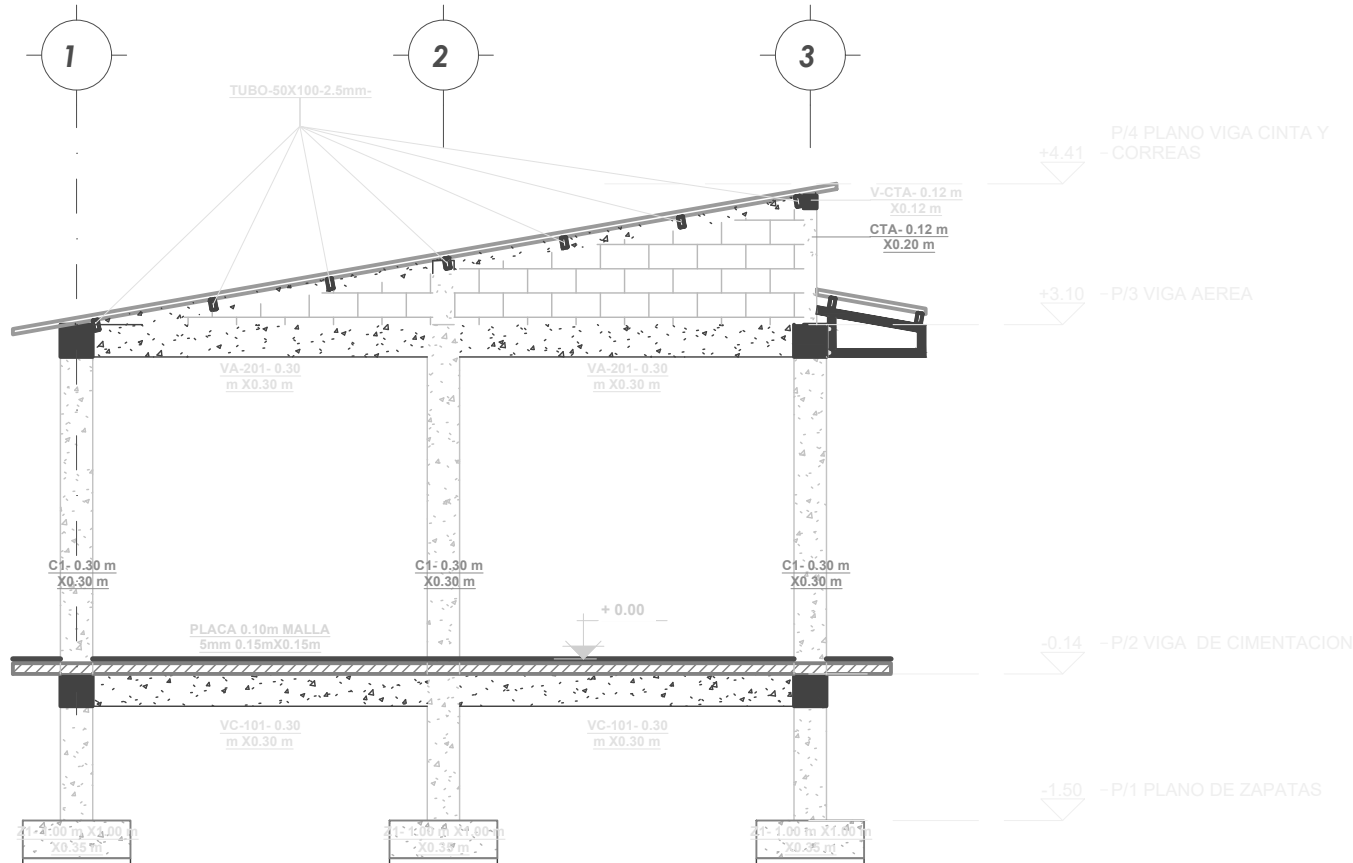


2 SB-B
1 : 50

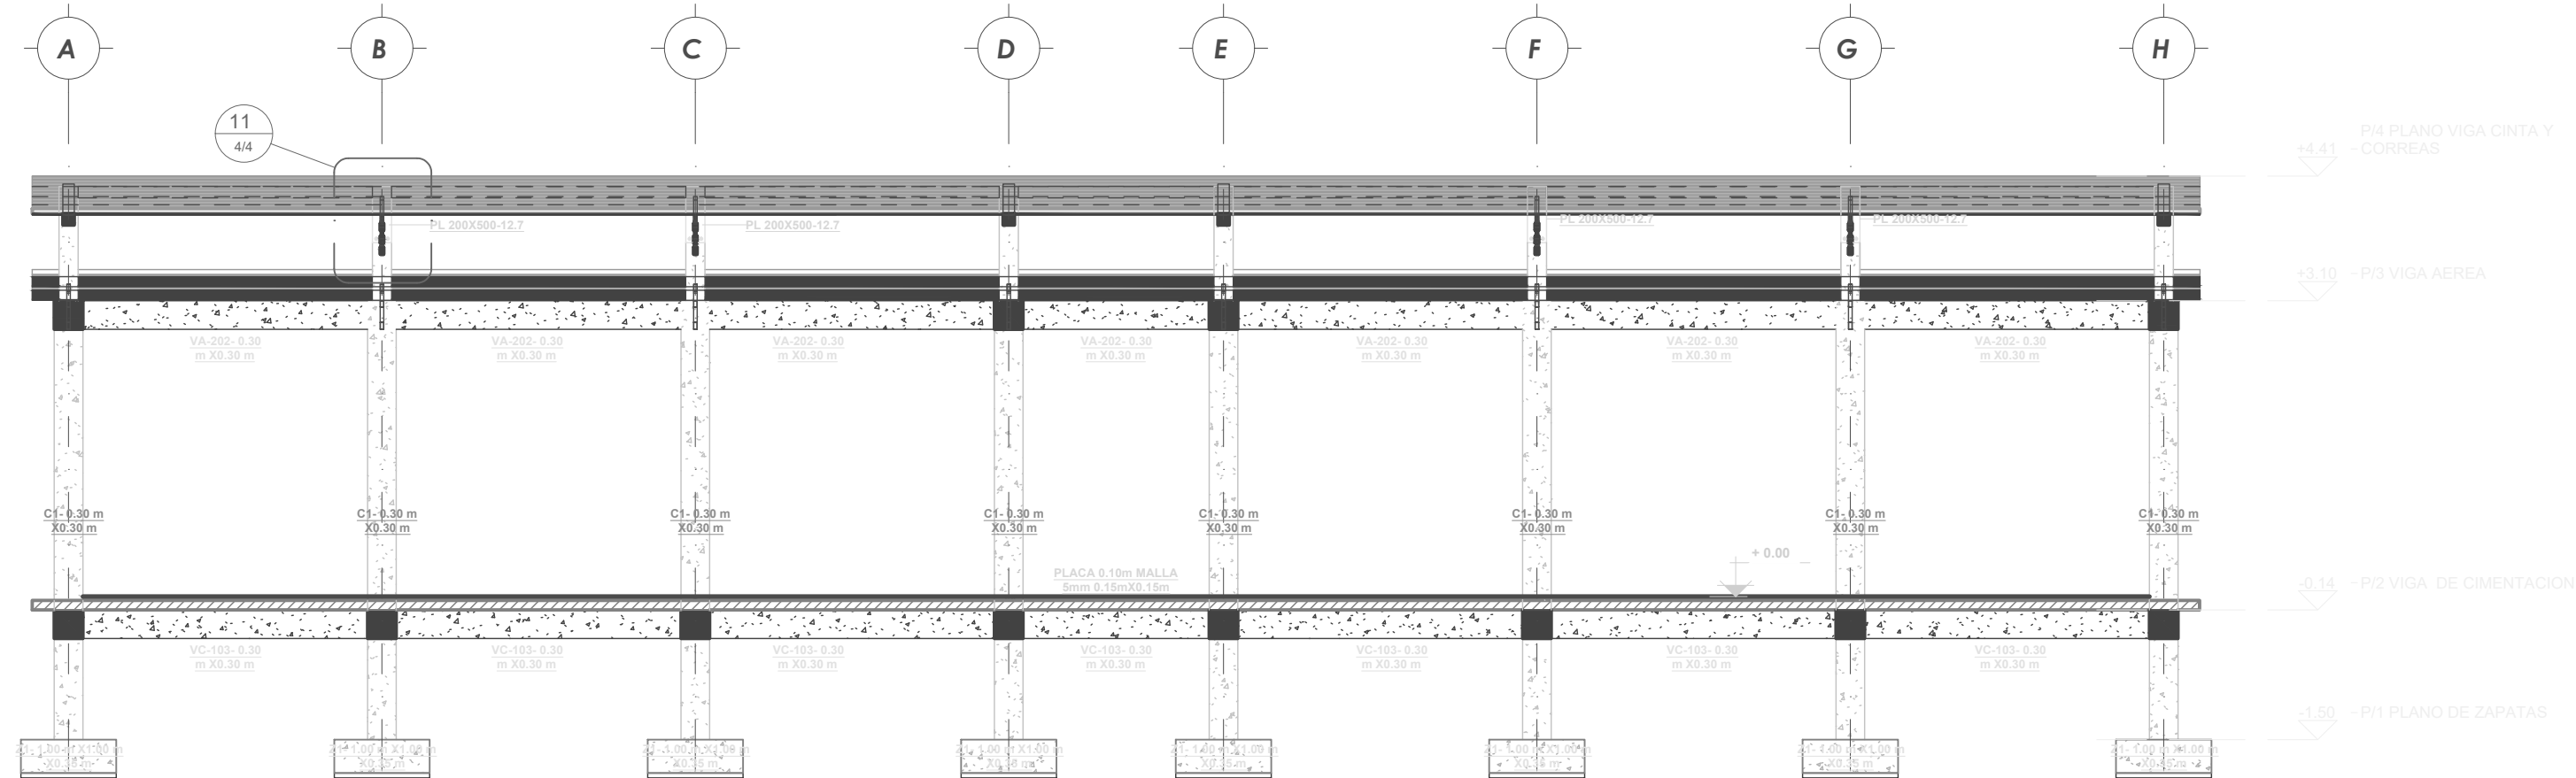


3 SC-C
1 : 50

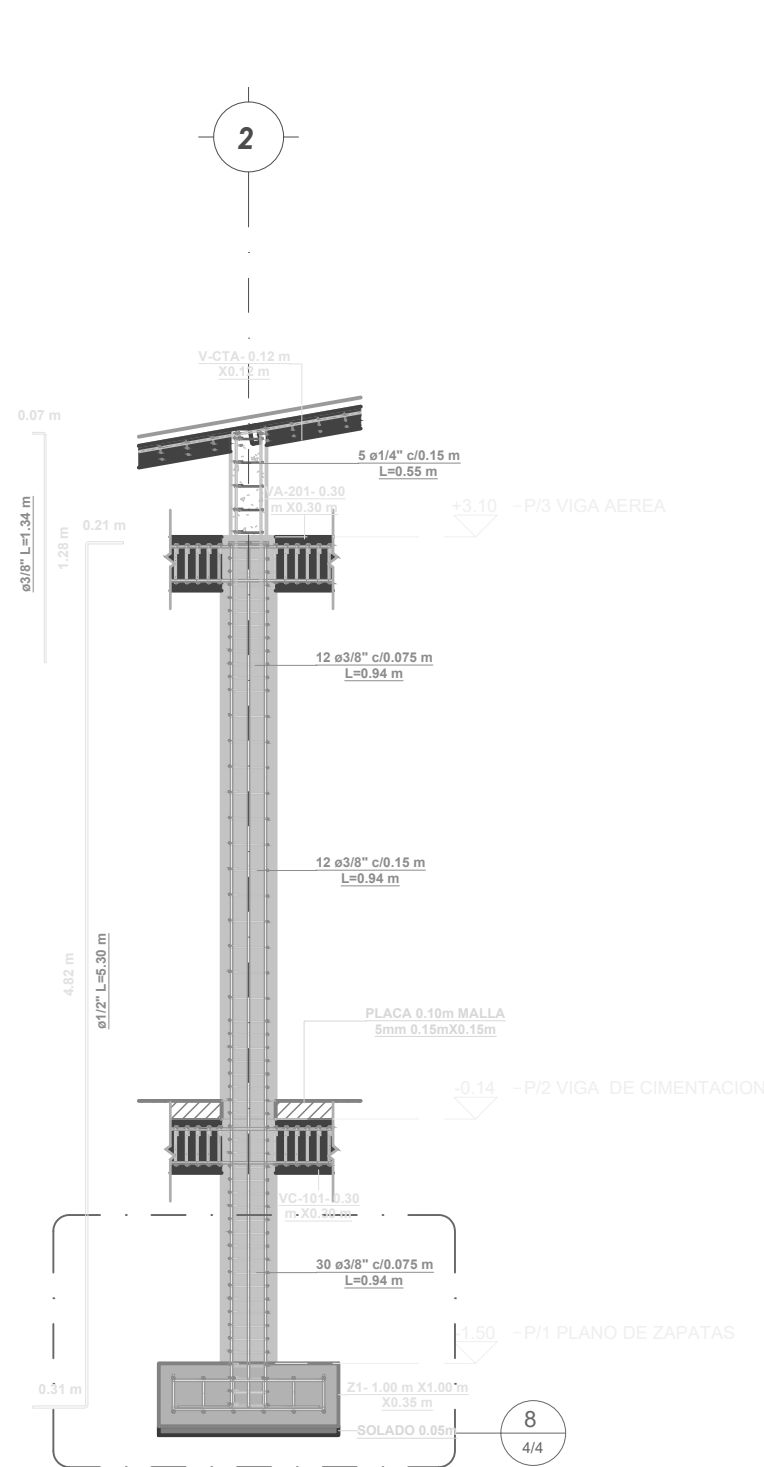


(C1) A-2
1 : 30

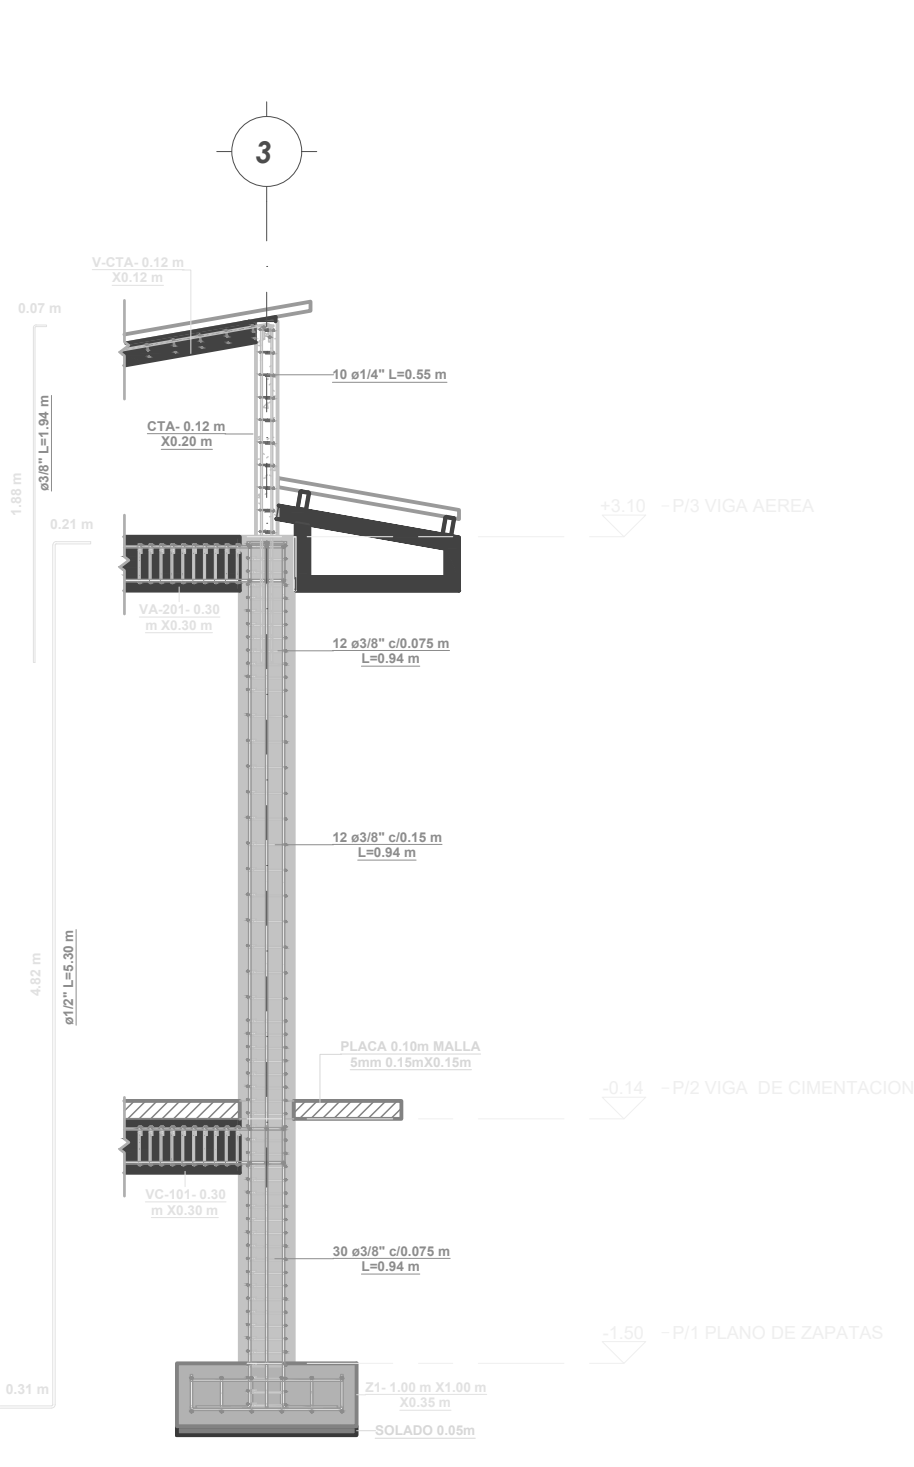


(C1) A-3
1 : 30

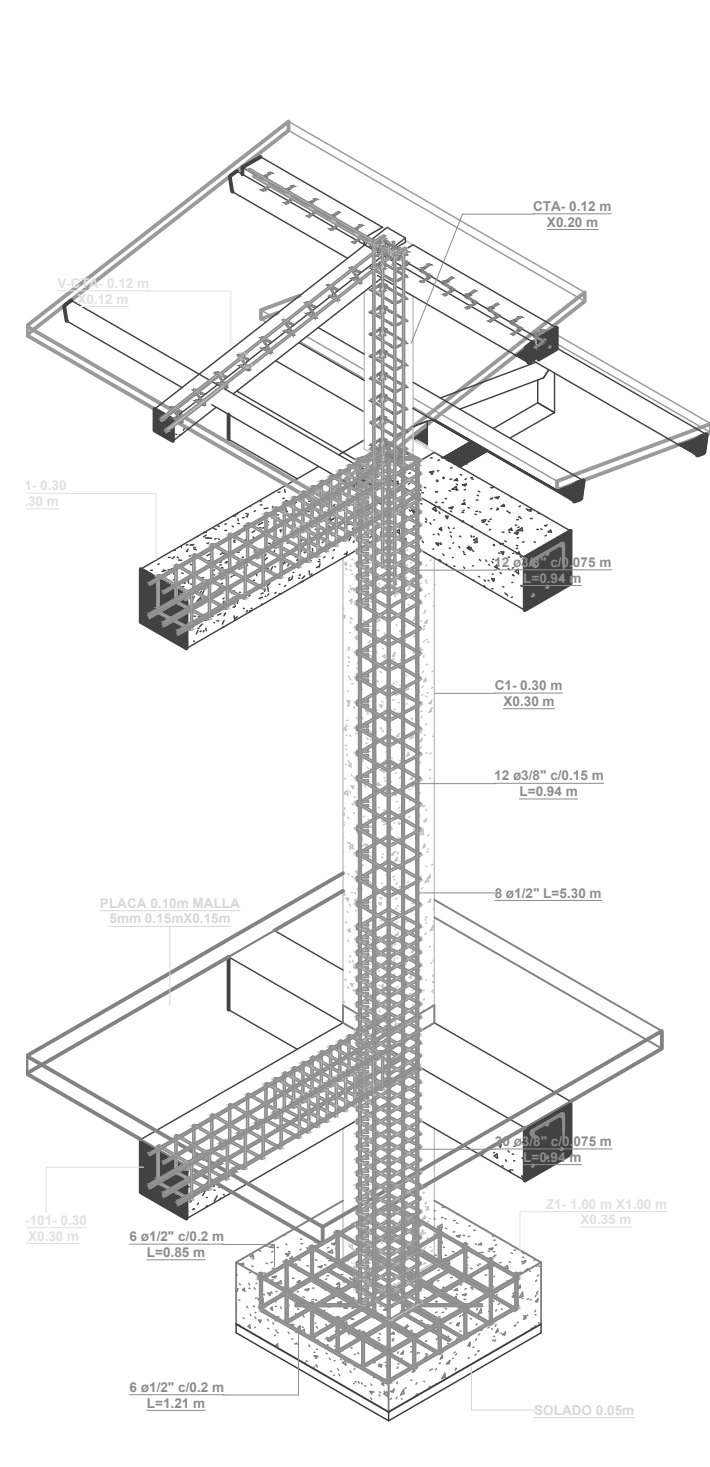


Z1-ISOMETRICO

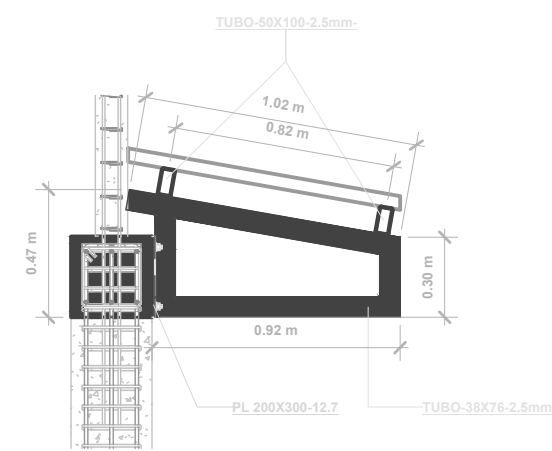


CERCHA-2
1 : 20

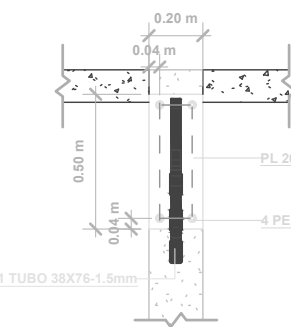


PL 200X500-12.7
1 : 20

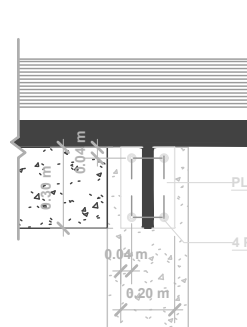


PL 200X300-12.7
1 : 20

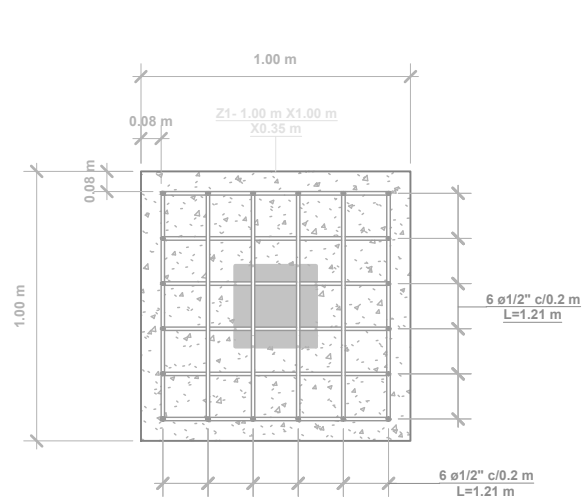


Z1 PLANTA
1 : 20

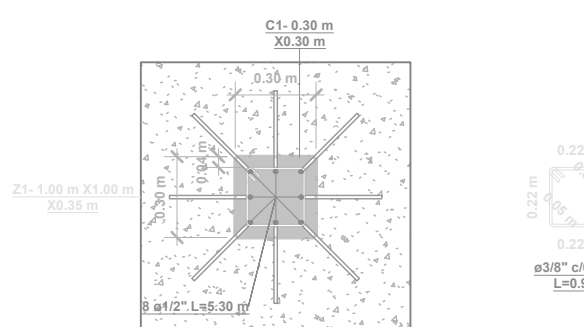

C1 PLANTA
1 : 20

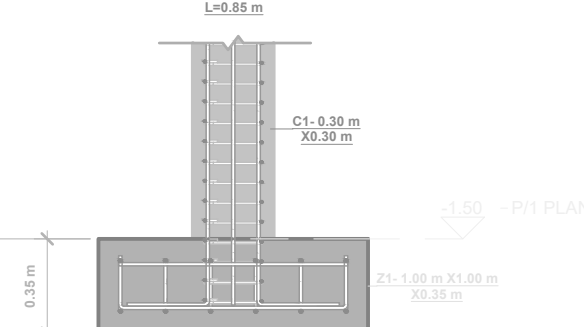

Z1 ALZADO
1 : 20

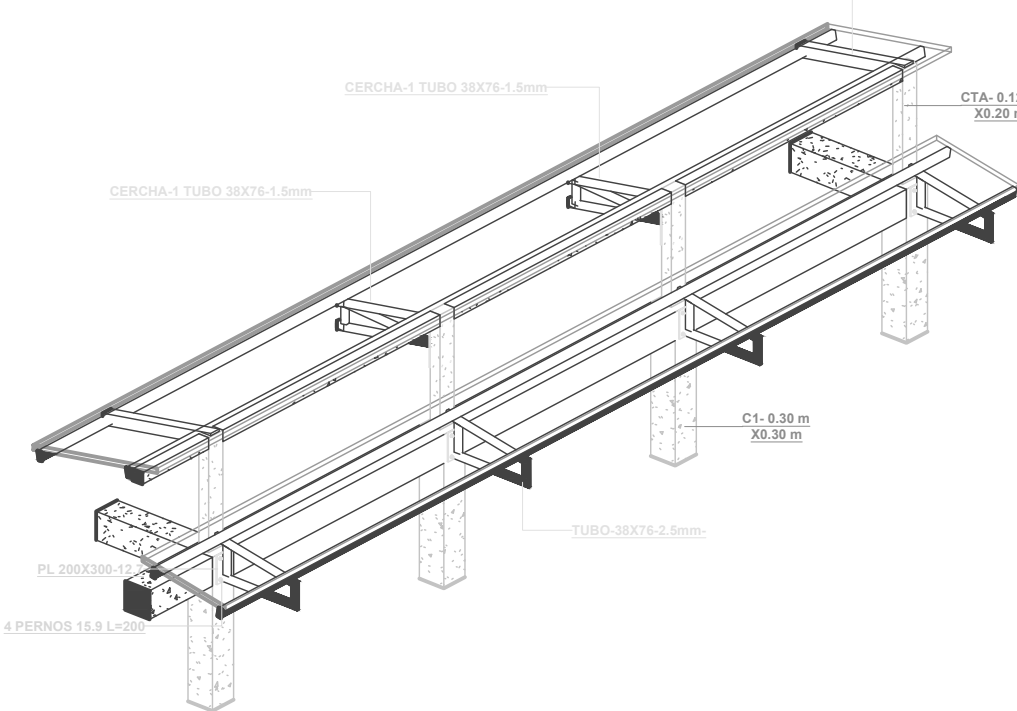

12 ISOMETRICO CUBIERTA EN VOLADIZO



**SECRETARÍA DE EDUCACIÓN
DEPARTAMENTO DE ARAUCA**

Sec. Licenciado Ariel Pedraza Pinzón

PROFESIONAL UNIVERSITARIO:

VoBo. *Seodore S.*


DANIEL SEEDORE SANCHEZ NAVARRO

OBJETO:

CONSTRUCCIÓN Y ADECUACIÓN DE
INFRAESTRUCTURA Y AMBIENTES
PEDAGÓGICOS EN LAS
INSTITUCIONES EDUCATIVAS JOSE
MARÍA CARBONELL Y JOSE
ACEVEDO Y GÓMEZ DEL MUNICIPIO
DE ARAUQUITA DEL
DEPARTAMENTO DE ARAUCA.

LOCALIZACIÓN:

Vereda La Arenosa
Institución Educativa José
Acevedo y Gómez

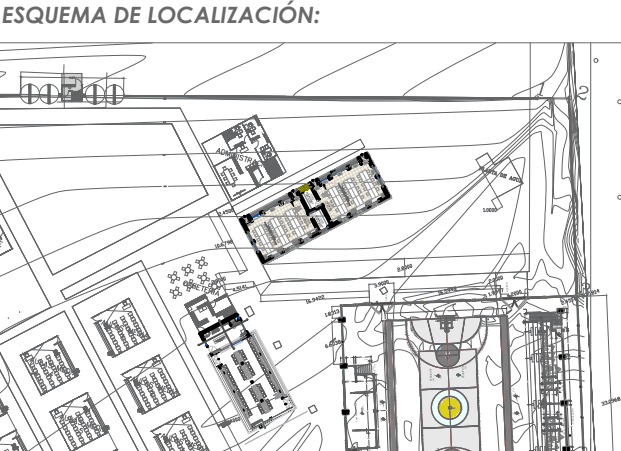

ESTUDIOS TÉCNICOS:

DISEÑO ESTRUCTURAL
BLOQUE LABORATORIOS_ I E
JOSE ACEVEDO Y GOMEZ

ELABORÓ: *Ricardo Andres Gomez Becerra*

Ricardo Andres Gomez Becerra
Ingeniero Civil. Especialista en Estructuras
M.P 09.1037-051 9665 CND

CONTIENE:

- SECCIONES ESTRUCTURALES
- DETALLES DE ZAPATAS
- DETALLES DE COLUMNAS
- DETALLES ANCLAJES

DIGITALIZO:

VoBo. *Ricardo Andres Gomez Becerra*

Ricardo Andres Gomez Becerra
Ingeniero Civil. Especialista en Estructuras
M.P 09.1037-051 9665 CND

ESCALA	INDICADA	FECHA	ABRIL 2026
NOMBRE DEL ARCHIVO:			
EST.BLOQUE LABORATORIOS.RVT			
CODIGO:	EST		
4/4			PLANO