GOBERNACIÓN DE ARAUCA

SECRETARÍA DE EDUCACIÓN DEPARTAMENTO DE ARAUCA

Sec. Licenciado Ariel Pedraza Pinzón

PROFESIONAL UNIVERSITARIO:

VoBo.
DANIEL SEEDORE SANCHEZ NAVARRO


OBJETO:

"CONSTRUCCIÓN Y ADECUACIÓN DE INFRAESTRUCTURA Y AMBIENTES PEDAGÓGICOS EN LAS INSTITUCIONES EDUCATIVAS JOSE MARÍA CARBONELL Y JOSE ACEVEDO Y GÓMEZ DEL MUNICIPIO DE ARAUQUITA DEL DEPARTAMENTO DE ARAUCA.

LOCALIZACIÓN:

Centro poblado La Esmeralda, municipio de Arauquita, departamento de Arauca.

ESQUEMA DE LOCALIZACIÓN:

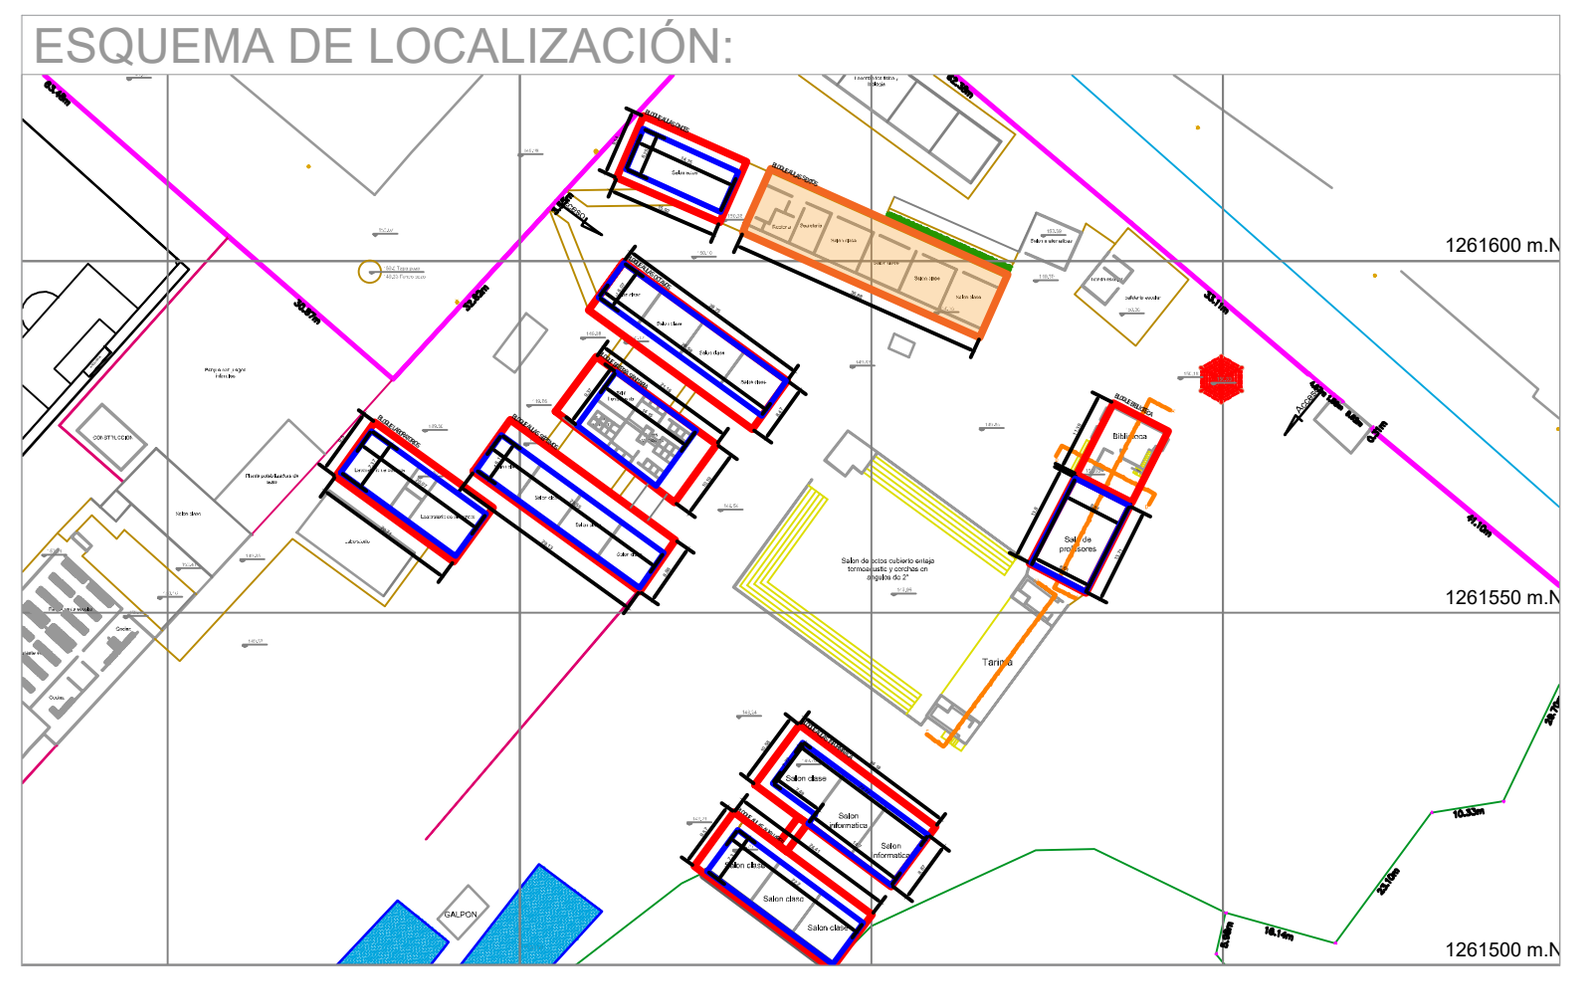

ESTUDIOS TÉCNICOS:

DISEÑO ARQUITECTÓNICO AMBIENTES _ IE JOSE MARÍA CARBONELL

ELABORÓ:

LISETH CATERINE BAEZ CÁCERES
ARQUITECTO
A35202018-1094270367

CONTIENE:

LOCALIZACIÓN DE INTERVENCIÓN

DIGITALIZÓ:

VoBo.
LISETH CATERINE BAEZ CÁCERES
A35202018-1094270367

ESCALA:	FECHA:
INDICADA	FEB. DE 2026

NOMBRE DEL ARCHIVO:
ARQ_AMBIENTES PEDAGOGICOS.DWG

CÓDIGO: LOC-001

PLANCHA No. 001 DE 001