




DISEÑO ARQUITECTÓNICO_ BLOQUE LABORATORIOS

IE JOSE ACEVEDO Y GÓMEZ

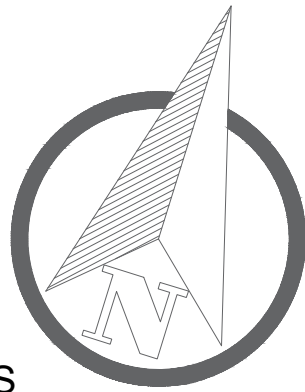


PLANTA ARQUITECTÓNICA_ LABORATORIOS

Esc. 1_75

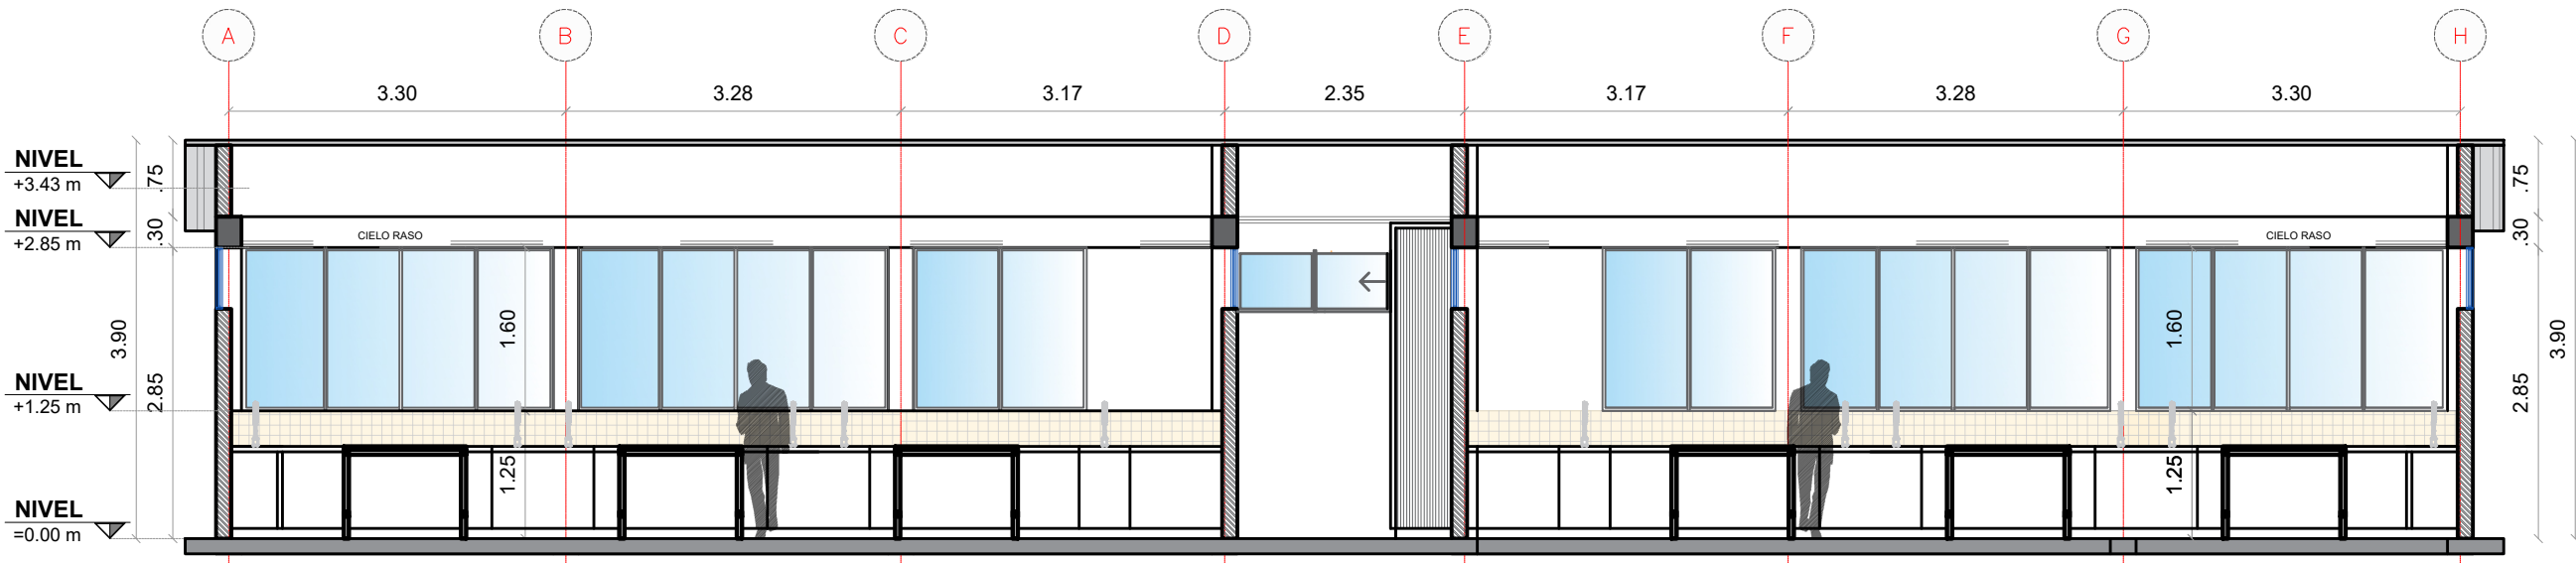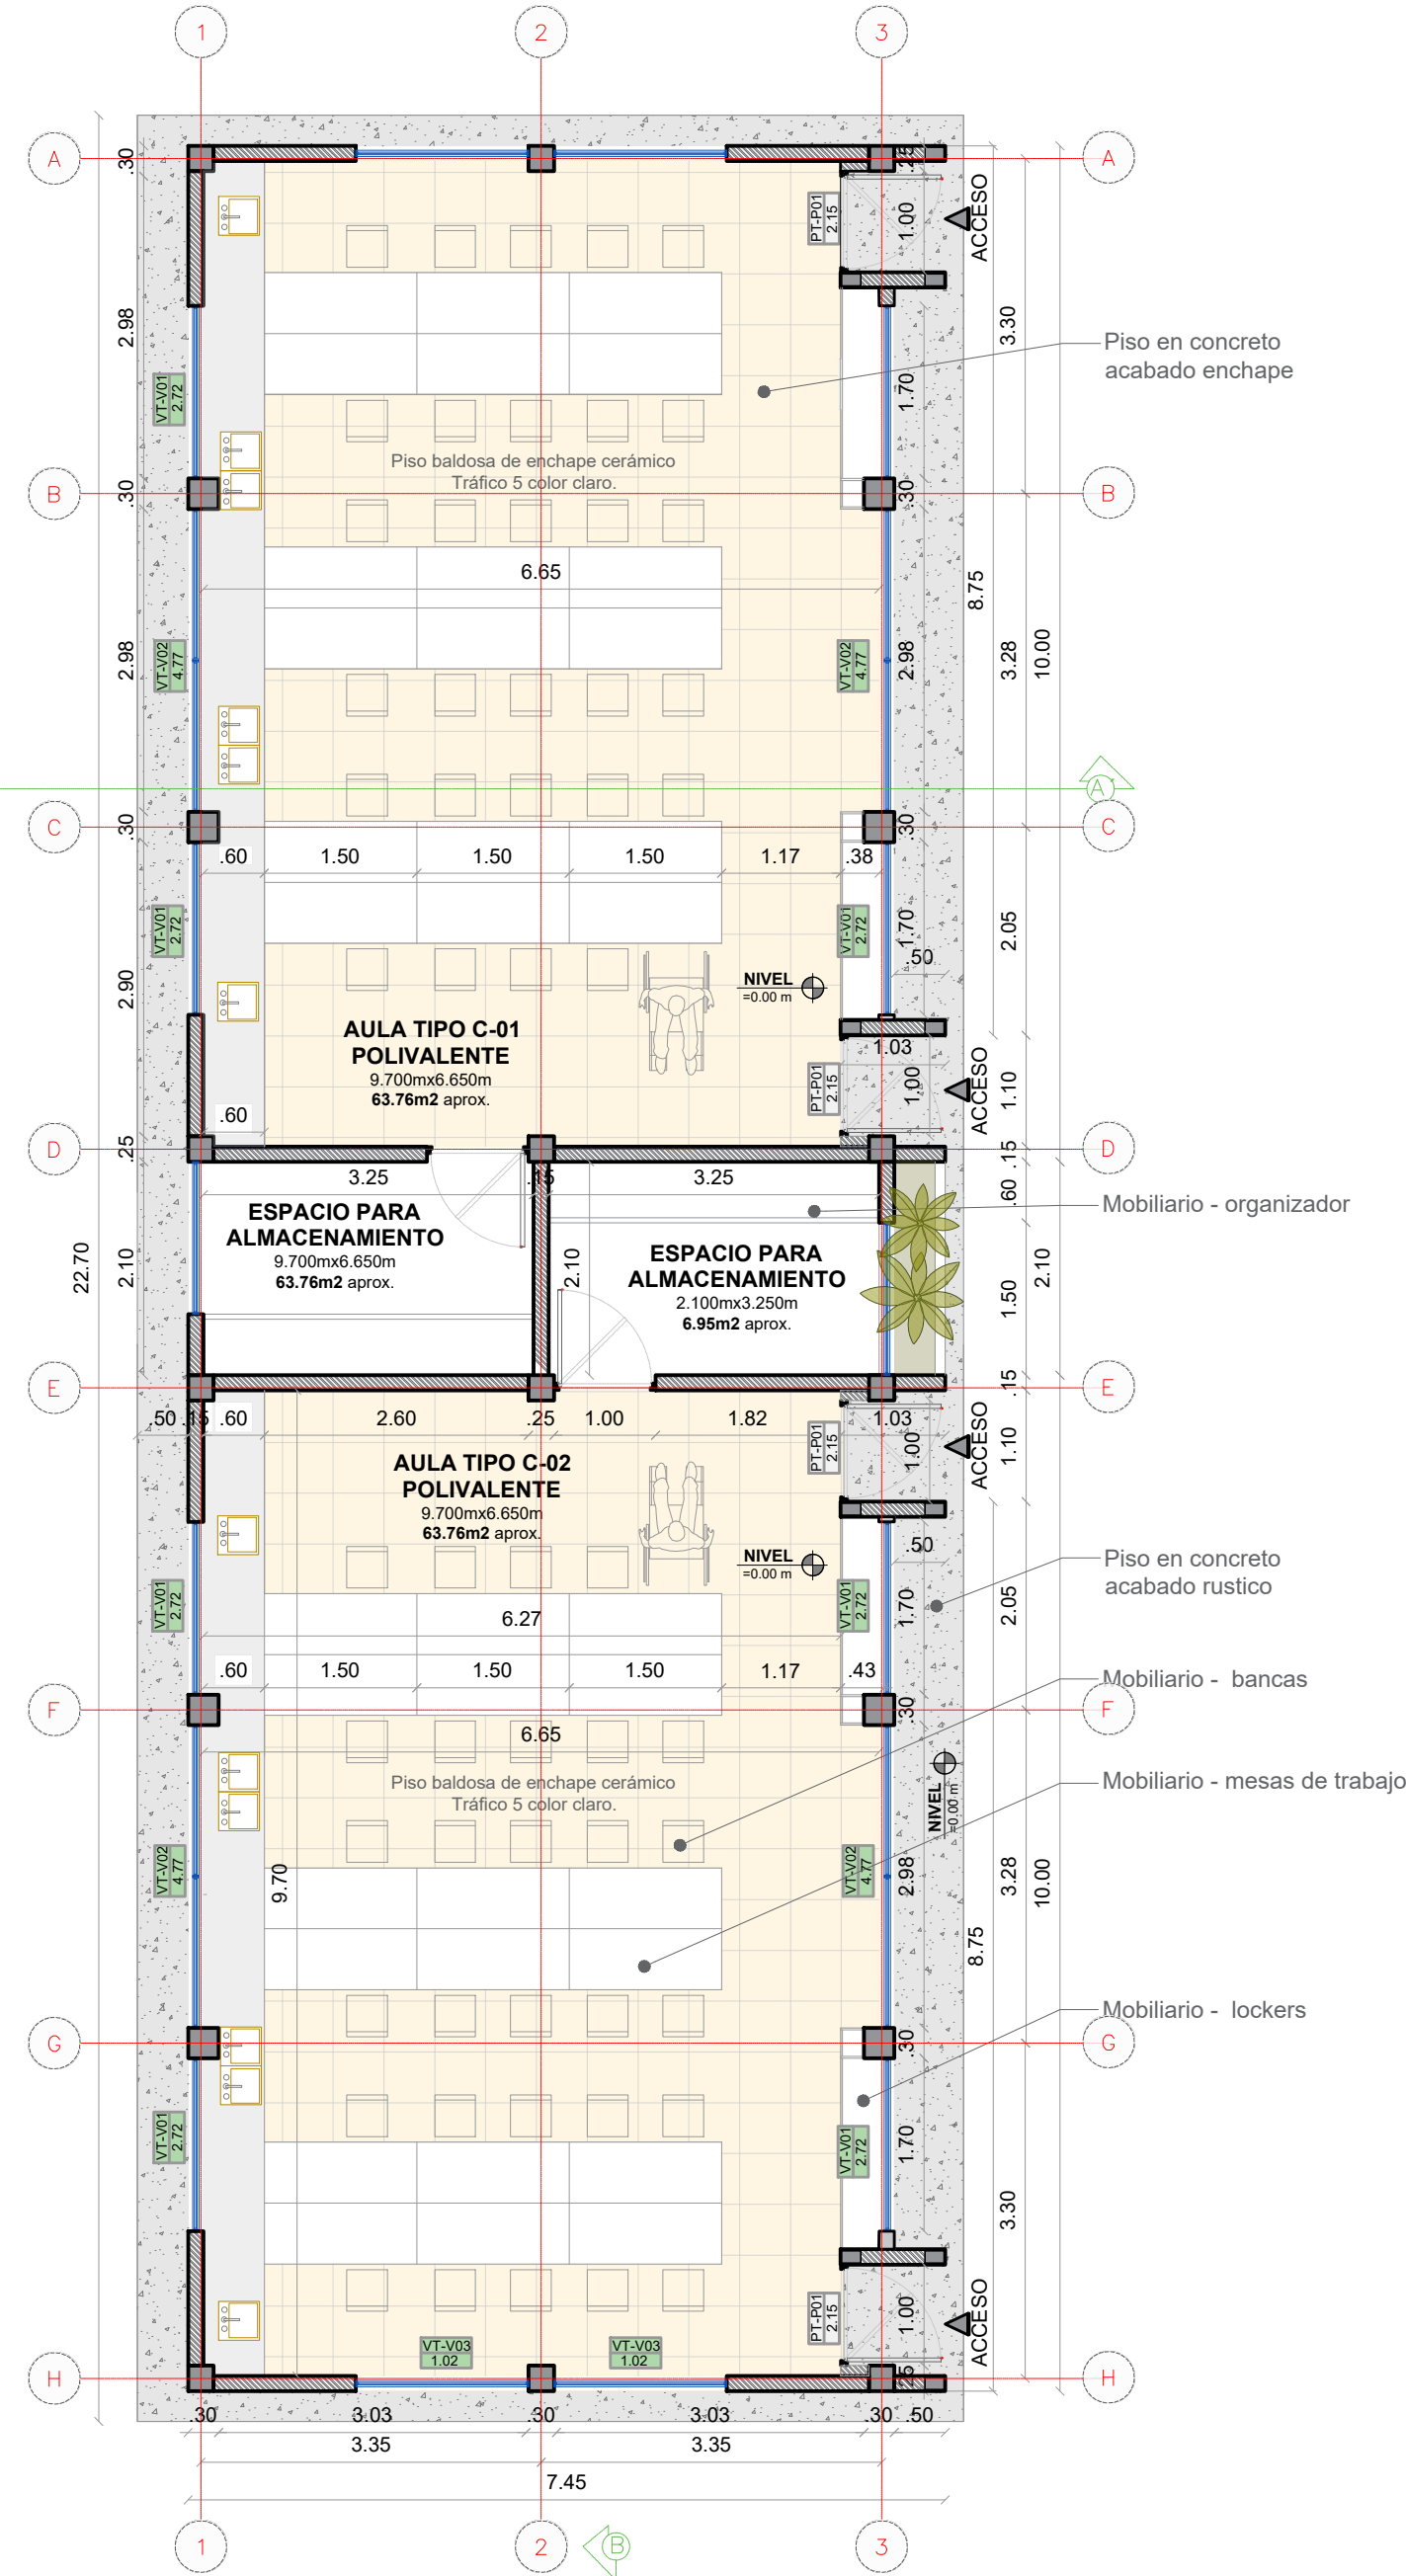


SECCIÓN B - B'_ LABORATORIOS

Esc. 1_75

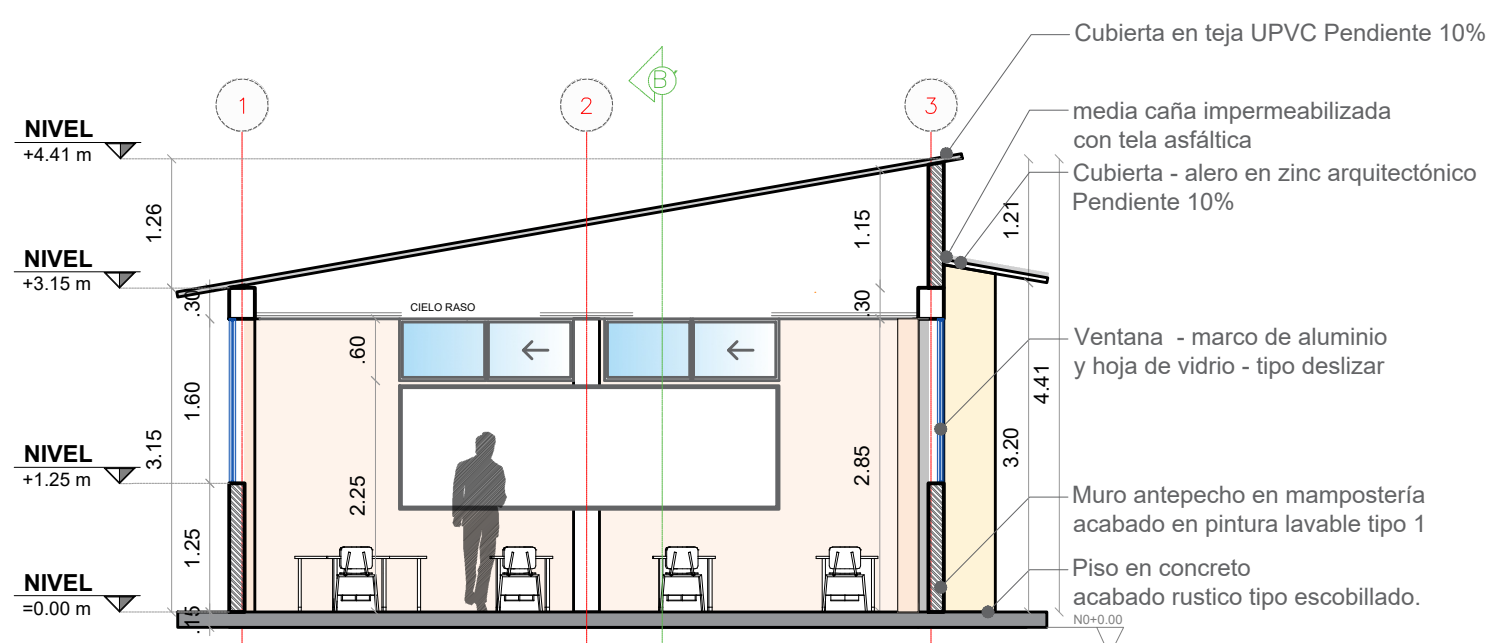

SECCIÓN A- A'_ LABORATORIOS

Esc. 1_75

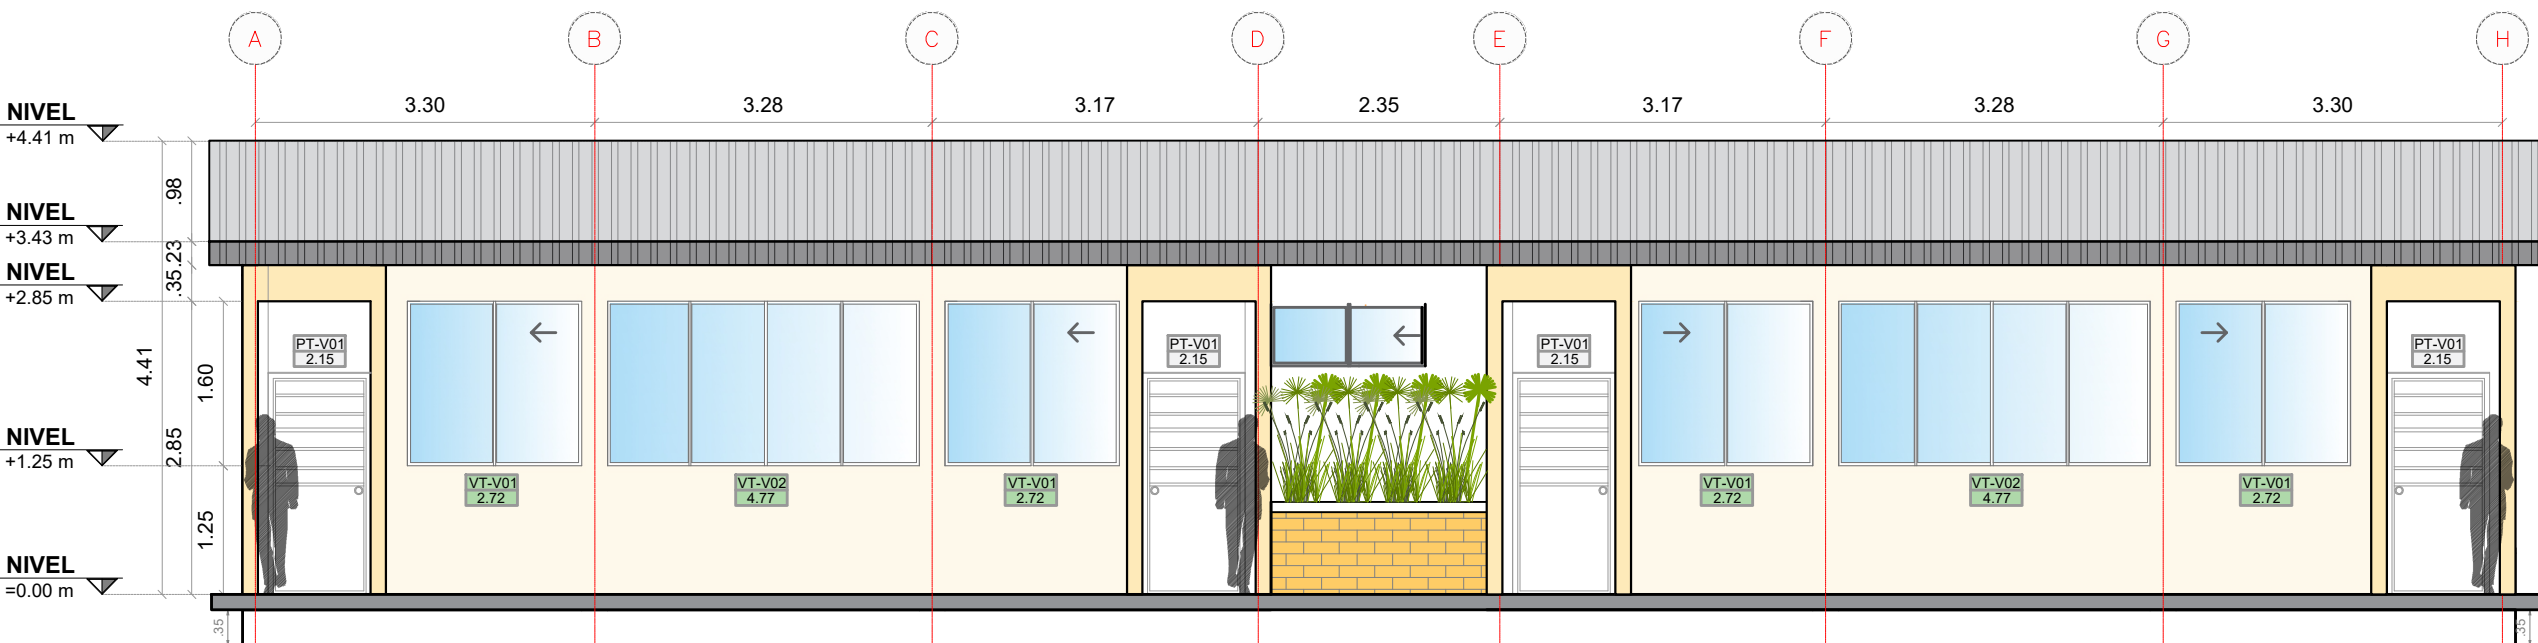


FACHADA PRINCIPAL_ LABORATORIOS

Esc. 1_75

PLANTA CUBIERTA_ LABORATORIOS

Esc. 1_75

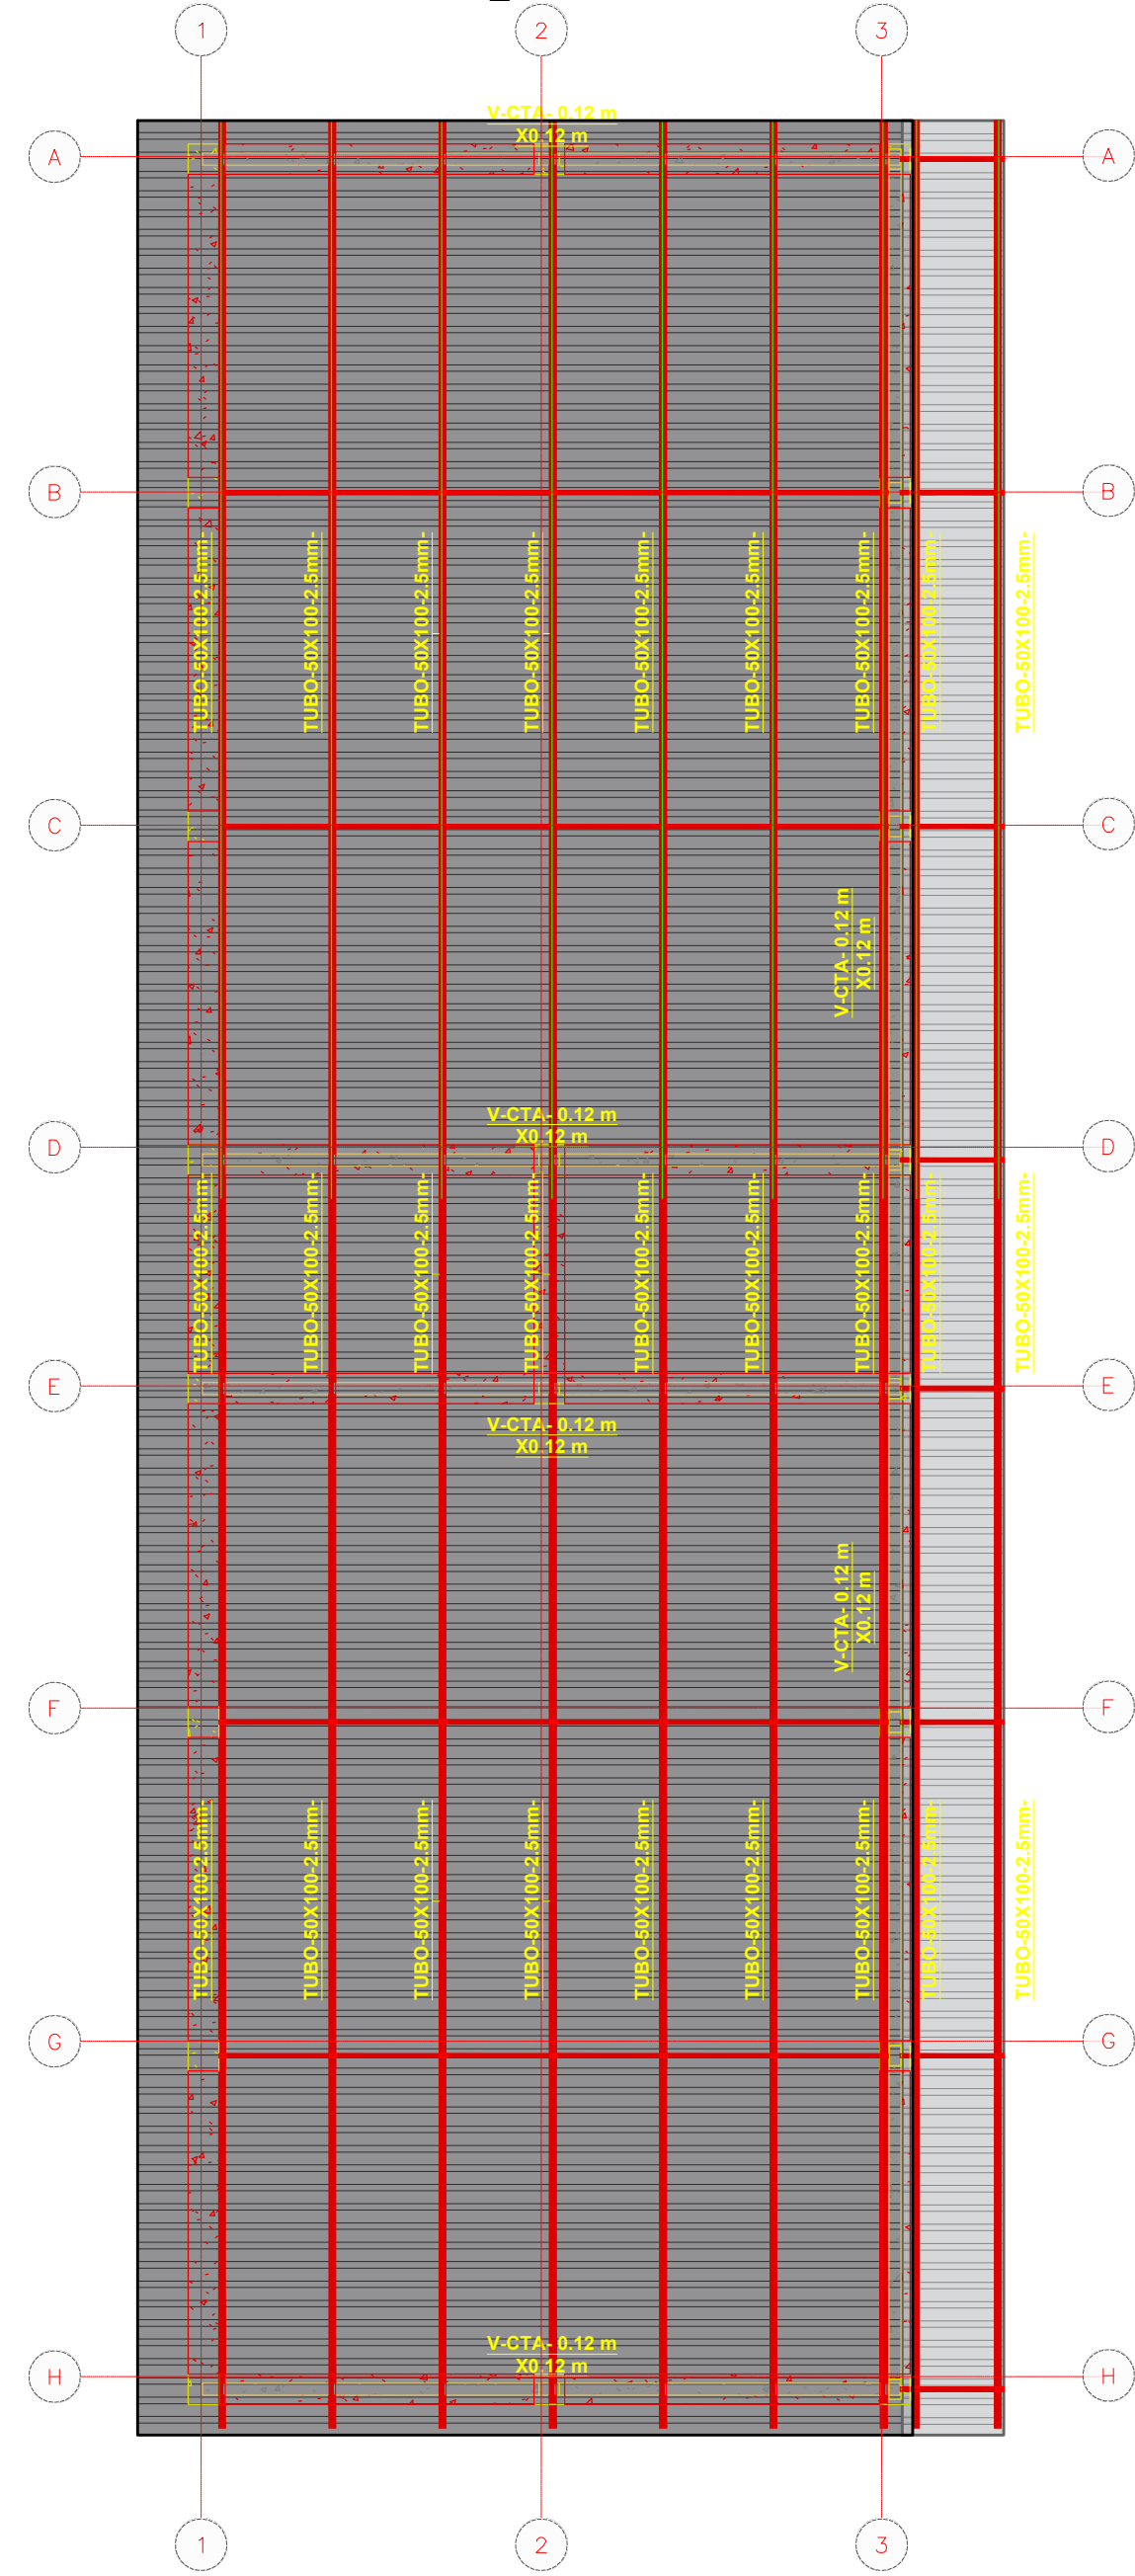

SECRETARÍA DE EDUCACIÓN
DEPARTAMENTO DE ARAUCA

Sec. Licenciado Ariel Pedraza Pinzón

PROFESIONAL UNIVERSITARIO:


VoBo.
DANIEL SEEDORE SANCHEZ NAVARRO

OBJETO:

"CONSTRUCCIÓN Y ADECUACIÓN DE INFRAESTRUCTURA Y AMBIENTES PEDAGÓGICOS EN LAS INSTITUCIONES EDUCATIVAS JOSE MARÍA CARBONELL Y JOSE ACEVEDO Y GÓMEZ DEL MUNICIPIO DE ARAUQUITA DEL DEPARTAMENTO DE ARAUCA.

LOCALIZACIÓN:

Vereda la Arenosa, Municipio de Arauquita, departamento de Arauca.

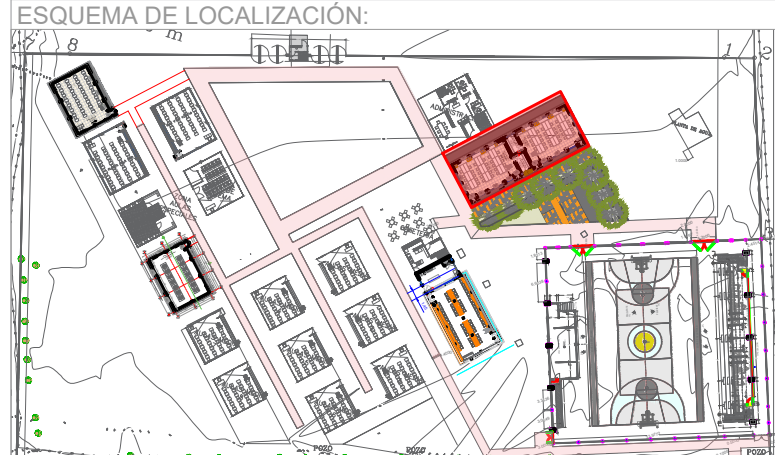

ESTUDIOS TÉCNICOS:

DISEÑO ARQUITECTÓNICO AMBIENTES_ IE JOSE ACEVEDO Y GÓMEZ

ELABORÓ DISEÑO ARQUITECTÓNICO:

Liseth Catherine Baer C.
LISETH CATERINE BAEZ CÁCERES ARQUITECTO
A35202018-1094270367

CONTIENE:

DISEÑO ARQUITECTÓNICO BLOQUE LABORATORIOS IE JOSE ACEVEDO Y GÓMEZ

VoBo.
Liseth Catherine Baer C.
LISETH CATERINE BAEZ CÁCERES
A352020181094270367

ESCALA:	FECHA:
INDICADA	FEB. DE 2026
NOMBRE DEL ARCHIVO:	
ARQ_AMBIENTES PEDAGOGICOS.DWG	
CÓDIGO:	PLANCHA No.
ARQL-001	001
	DE
	001