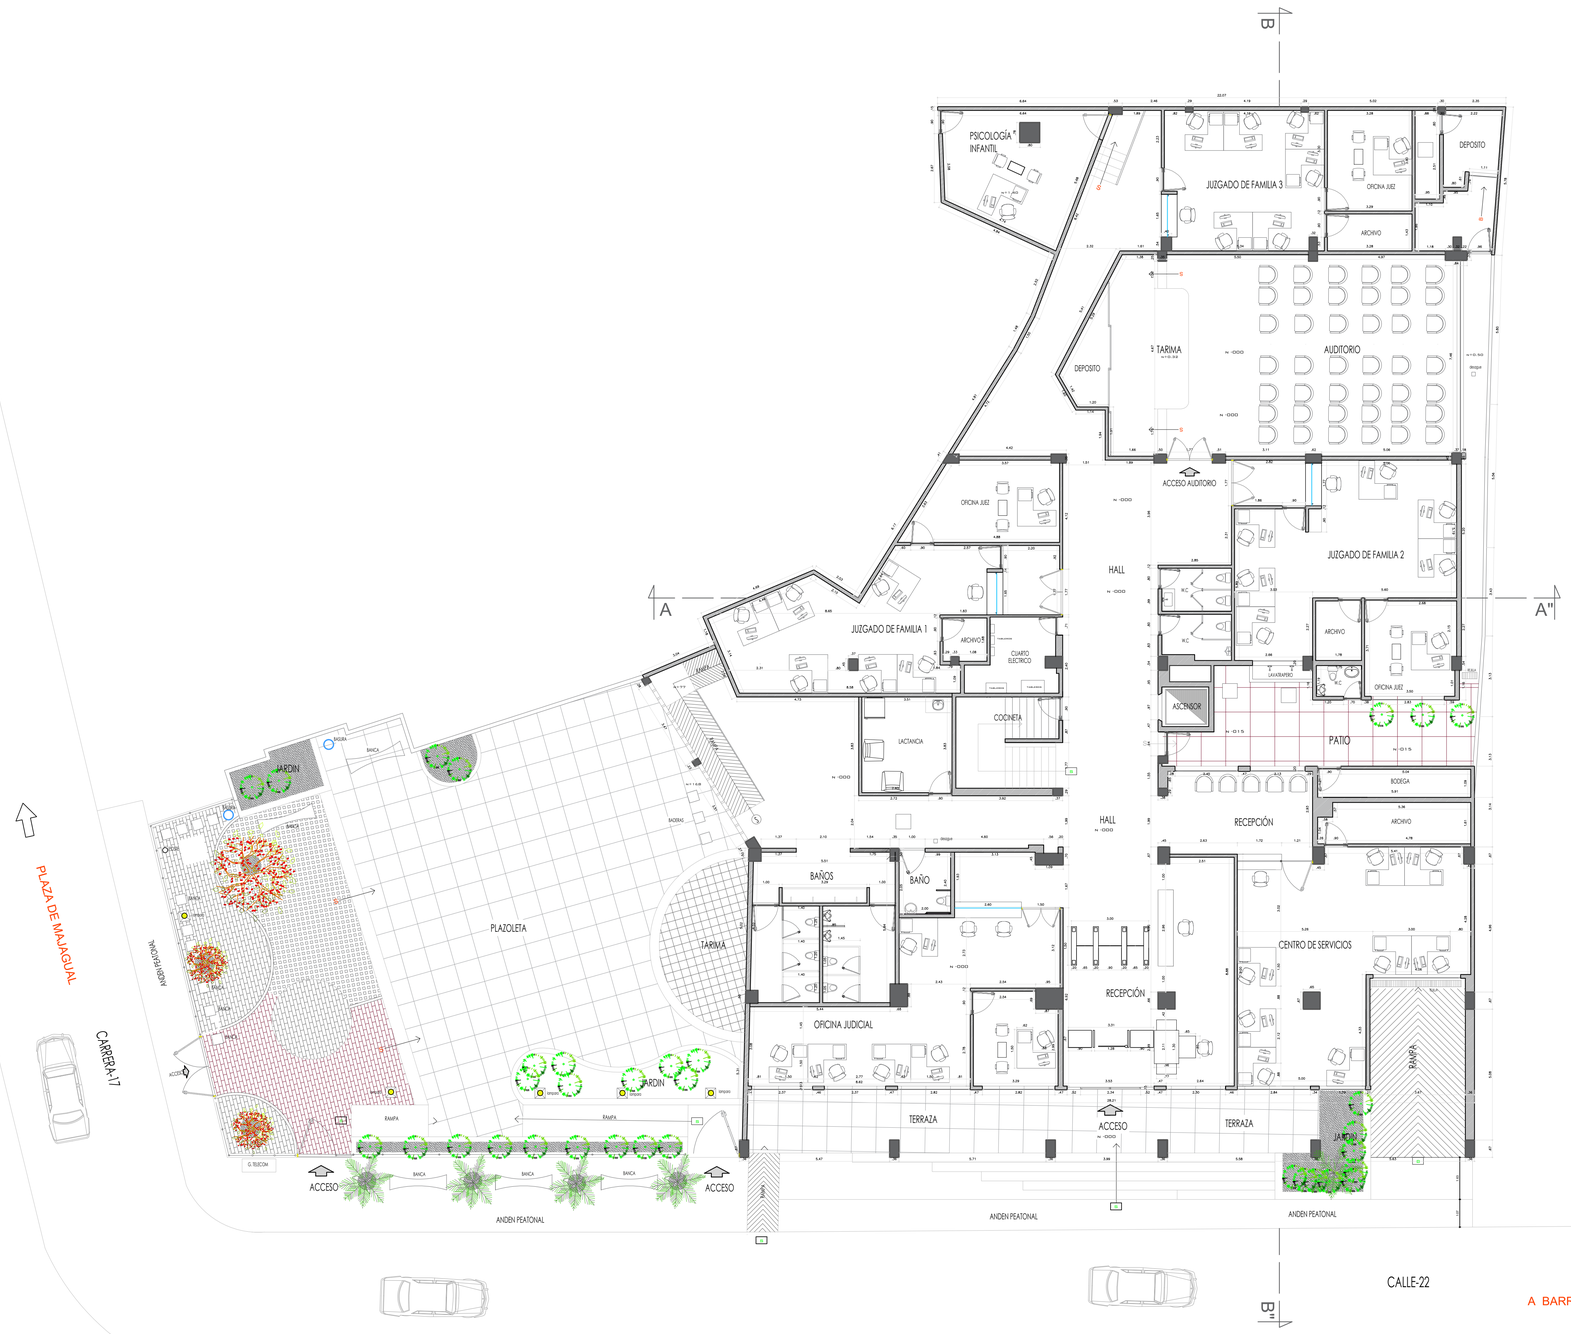


.\Imagen(1).png

.\Imagen(3).png

PLANTA ARQUITECTÓNICA
ESC: 1:100

RAMA JUDICIAL
JUZGADOS SINCELEJO
LOCALIZACIÓN

INMUEBLE

Adriana Rodriguez Cuevas
Arquitecto:
Mat.: Prof.: A8182025-1192799941
Celular: 3017095344
DISEÑADOR

PROPIETARIO

DIRECCION

PLANTA ARQUITECTONICA JUZGADOS

RENDERS RECEPCIÓN

CONTIENE

V. CONTENIDO OBS.

VERSIONES

OBSERVACIONES

RAMA JUDICIAL
JUZGADOS
PROYECTO:

ESCALA:
INDICADA

PLANCHA N° 1
DE: 3

Todas la medidas deberán ser rectificadas en obra, cuenta y riesgo de cada uno de los contratistas