

Planta Arquitectonica

1 : 50 A101 1

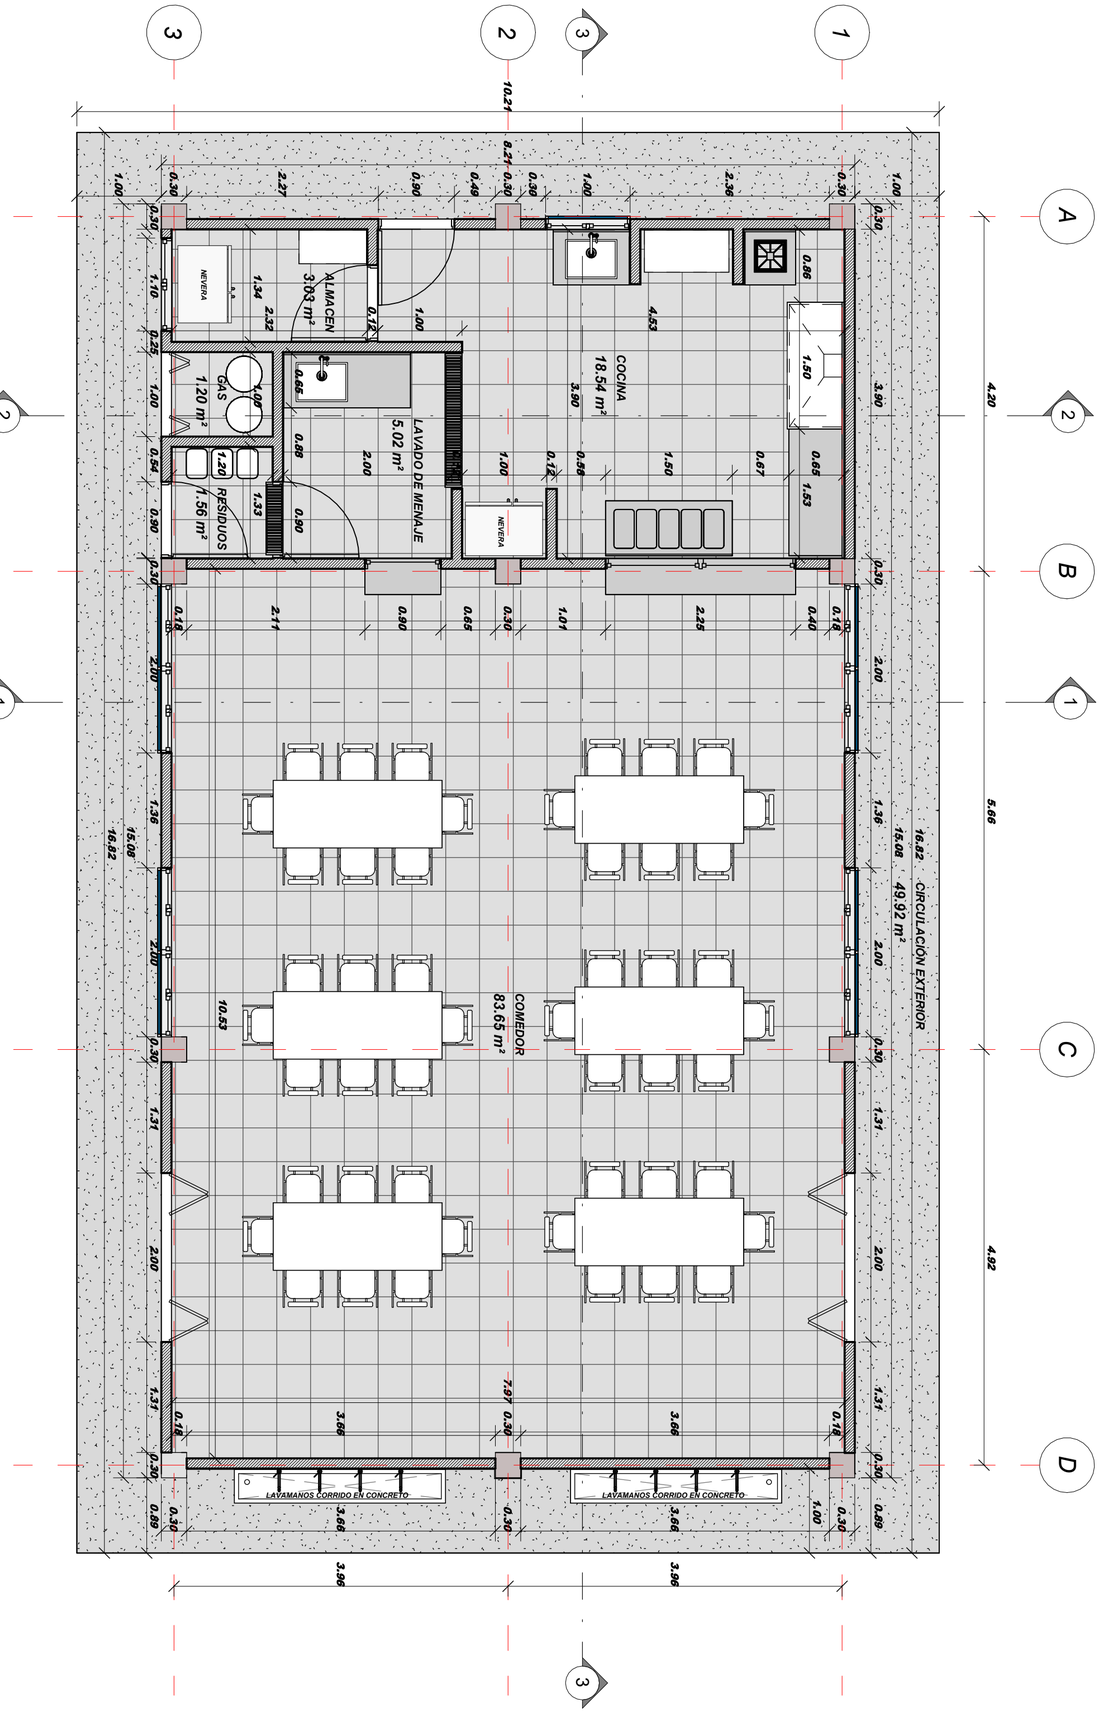


Viga de Amarre


1 : 50 A101 2

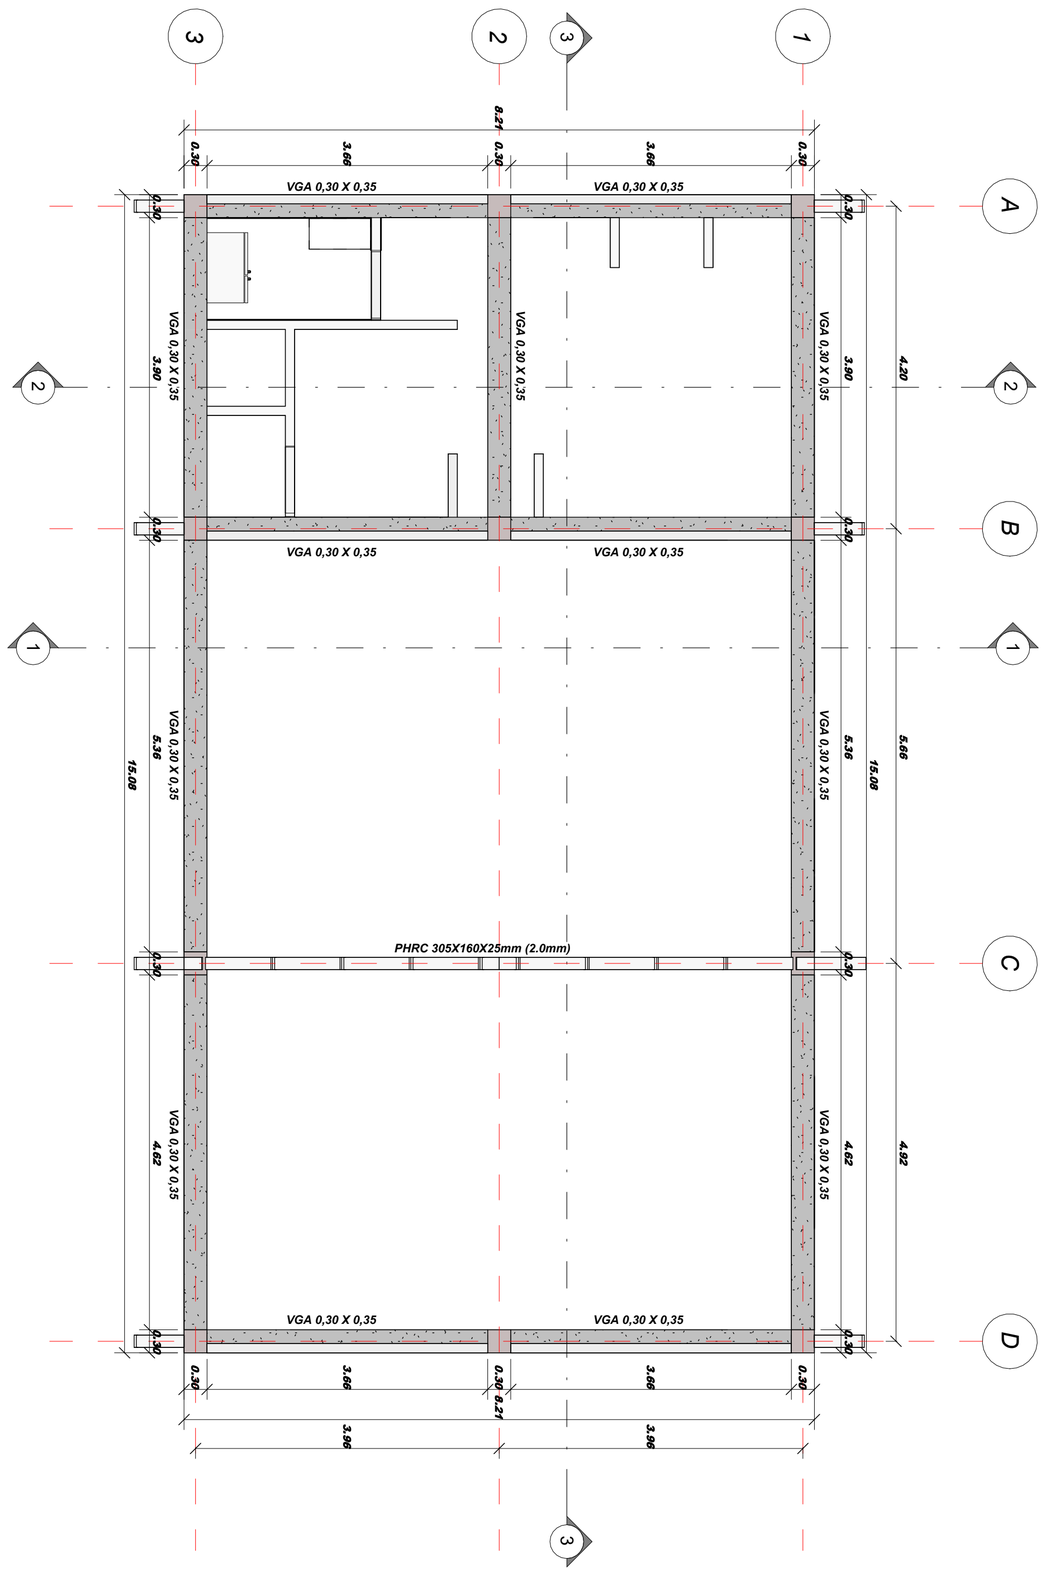

OBJETO: MEJORAMIENTO Y ADECUACIÓN DE LA INFRAESTRUCTURA FISICA DE LOS CENTROS EDUCATIVOS UWA CALAFITAS 1 MANUEL PEREZ,ALTO SAN MIGUEL Y SEDE TUTAKANA DEL MUNICIPIO DE SARAVENA DEPARTAMENTO DE ARAUCA	**DISEÑO ARQUITECTONICO:** ARQ. JHONN JAIME ESTUPIÑAN BERNAL M.A.T. A351282011 - 96125466	**REVISO:**	**OBSERVACIONES:** ES NECESARIO REVISAR PLANOS ESTRUCTURALES PARA CORROBORAR DETALLES Y PROCESOS CONSTRUCTIVOS.	**CONTIENE:** - PLANTA ARQUITECTONICA - PLANTA VIGAS DE AMARRE SUPERIOR	**ESCALA:** 1_50	**PLANO:** PL 02	**DE:** 06
UBICACIÓN: ZONA RURAL MUNICIPIO DE SARAVENA	**DISEÑO ESTRUCTURAL:** ING. FABIO NELSON PÉREZ ÁLVAREZ M.P. 54202131597NTS	**APROBO:** SECRETARIA DE EDUCACIÓN DEPARTAMENTAL			**CODIGO:** PL-ASCATIDAR - MEJORAMIENTOS - V01-FEB-2026		
FECHA: FEBRERO - 2026							

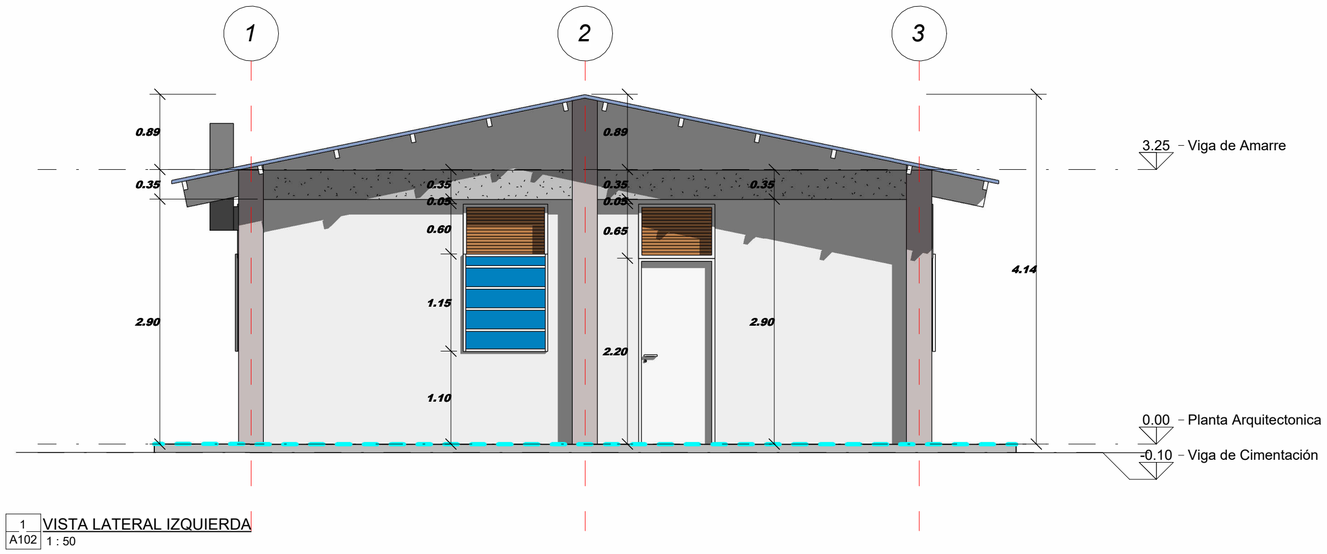



1 VISTA LATERAL IZQUIERDA
A102 1 : 50

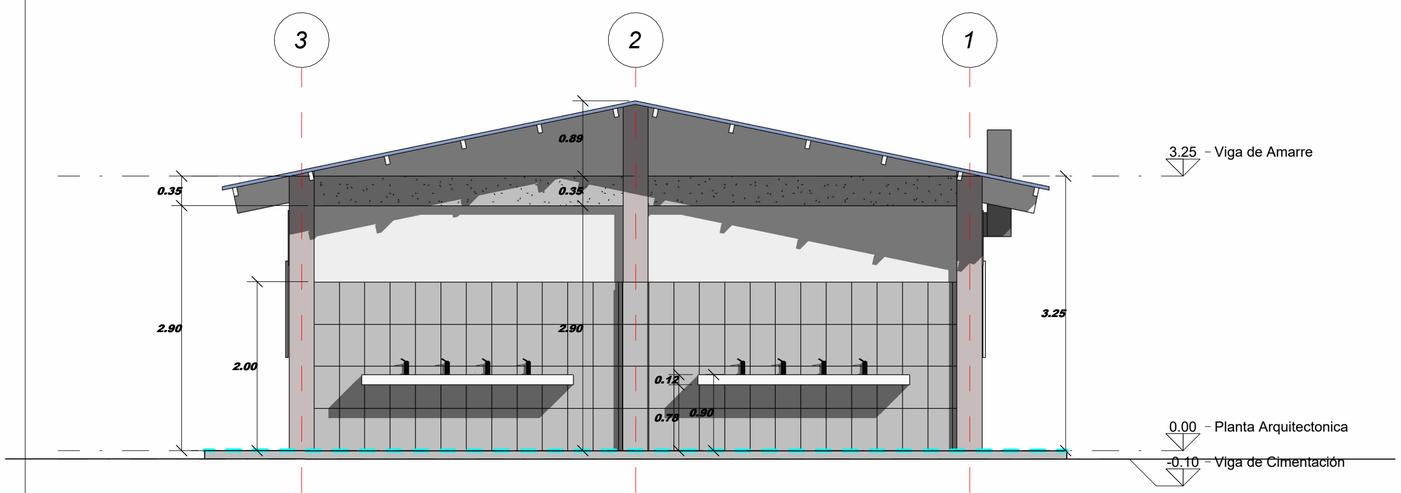


2 VISTA LATERAL DERECHA
A102 1 : 50



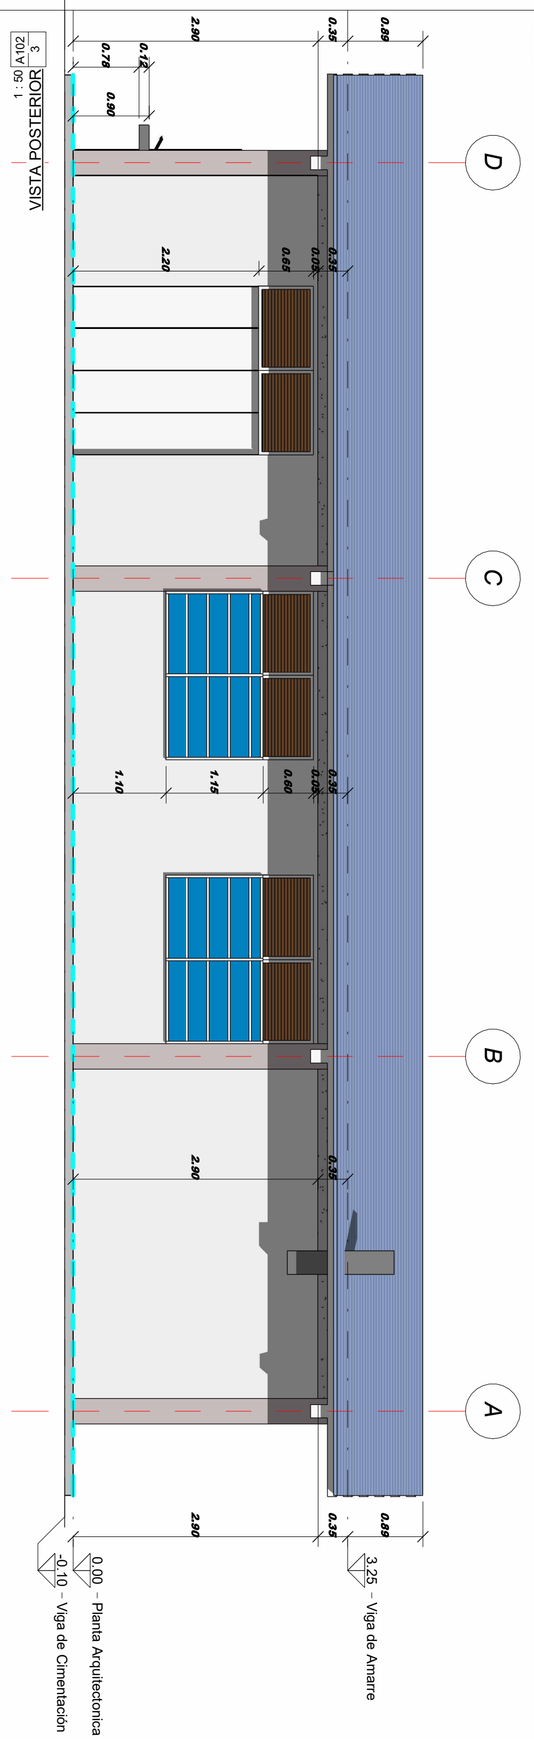


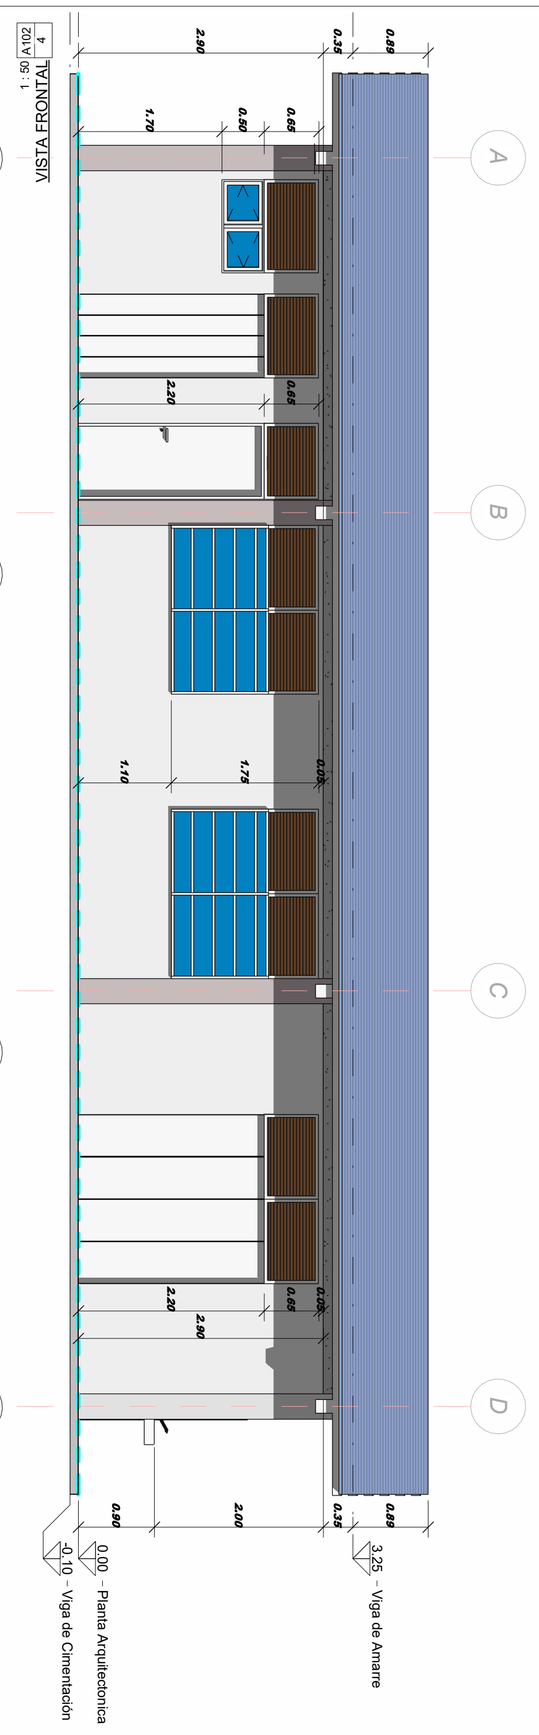

Gobernación de Arauca Secretaría de EDUCACIÓN	**OBJETO:** MEJORAMIENTO Y ADECUACIÓN DE LA INFRAESTRUCTURA FISICA DE LOS CENTROS EDUCATIVOS UWA CALAFITAS 1 MANUEL PEREZ,ALTO SAN MIGUEL Y SEDE TUTAKANA DEL MUNICIPIO DE SARAVENA DEPARTAMENTO DE ARAUCA	**DISEÑO ARQUITECTONICO:** *ARQ. JHONN JAIME ESTUPIÑAN BERNAL* *M.A.T. A351282011 - 96125466*	**REVISO:**	**OBSERVACIONES:** ES NECESARIO REVISAR PLANOS ESTRUCTURALES PARA CORROBORAR DETALLES Y PROCESOS CONSTRUCTIVOS.	**CONTIENE:** *- VISTA FRONTAL* *- VISTA POSTERIOR* *- VISTAS LATERALES*	**ESCALA:** 1_50	**PLANO:** PL 03 / **DE:** 06
	UBICACIÓN: *ZONA RURAL MUNICIPIO DE SARAVENA*	**DISEÑO ESTRUCTURAL:** *ING. FABIO NELSON PÉREZ ÁLVAREZ* *M.P. 54202131597NTS*	**APROBO:** *SECRETARIA DE EDUCACIÓN DEPARTAMENTAL*			**CODIGO:** *PL-ASCATIDAR - MEJORAMIENTOS - V01-FEB-2026*	
	FECHA: *FEBRERO - 2026*						

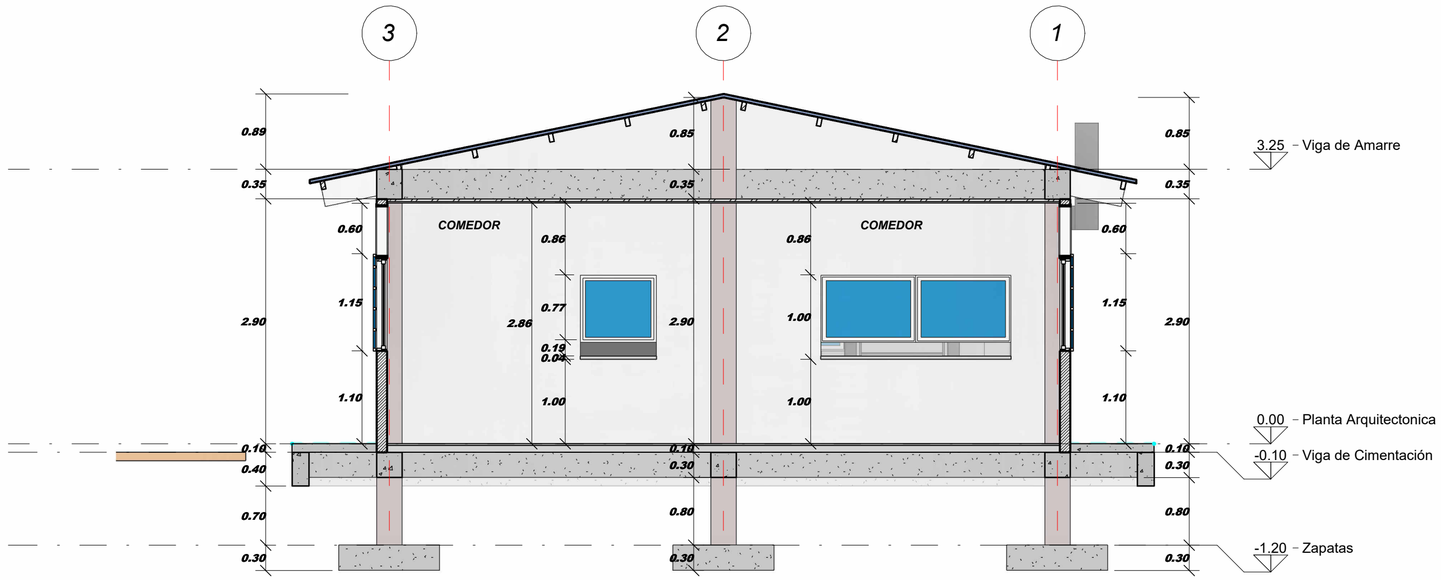

1 / A103 SECCION TRANSVERSAL A - A"

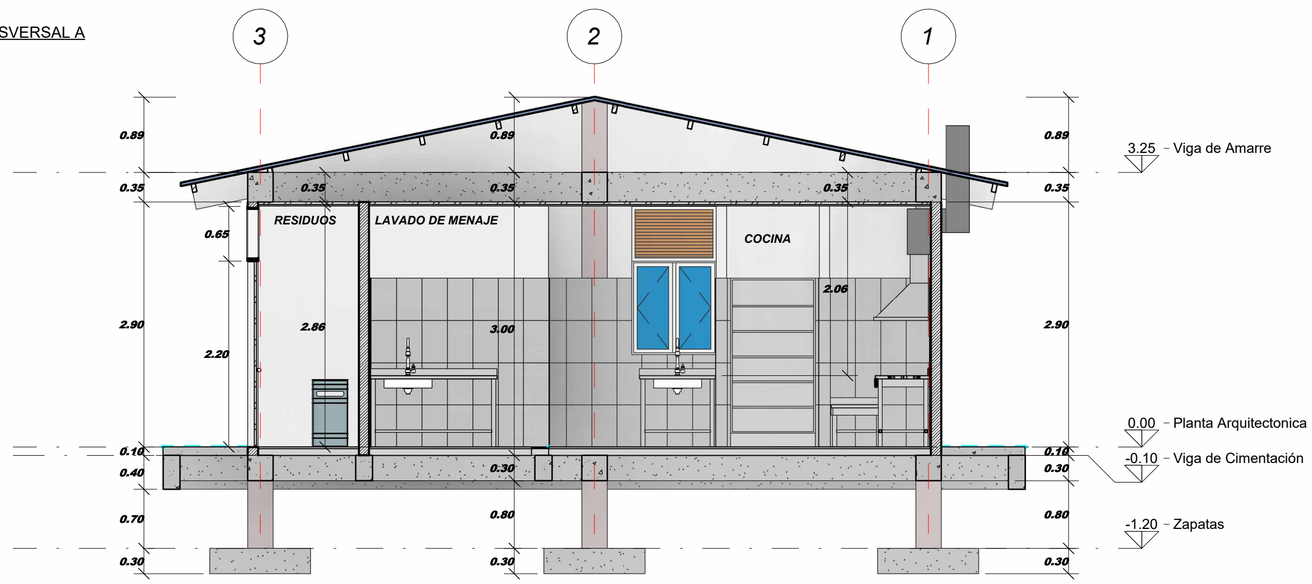


2 / A103 SECCION TRANSVERSAL B - B"








SECCION LONGITUDINAL A - A" (A103 / 3)

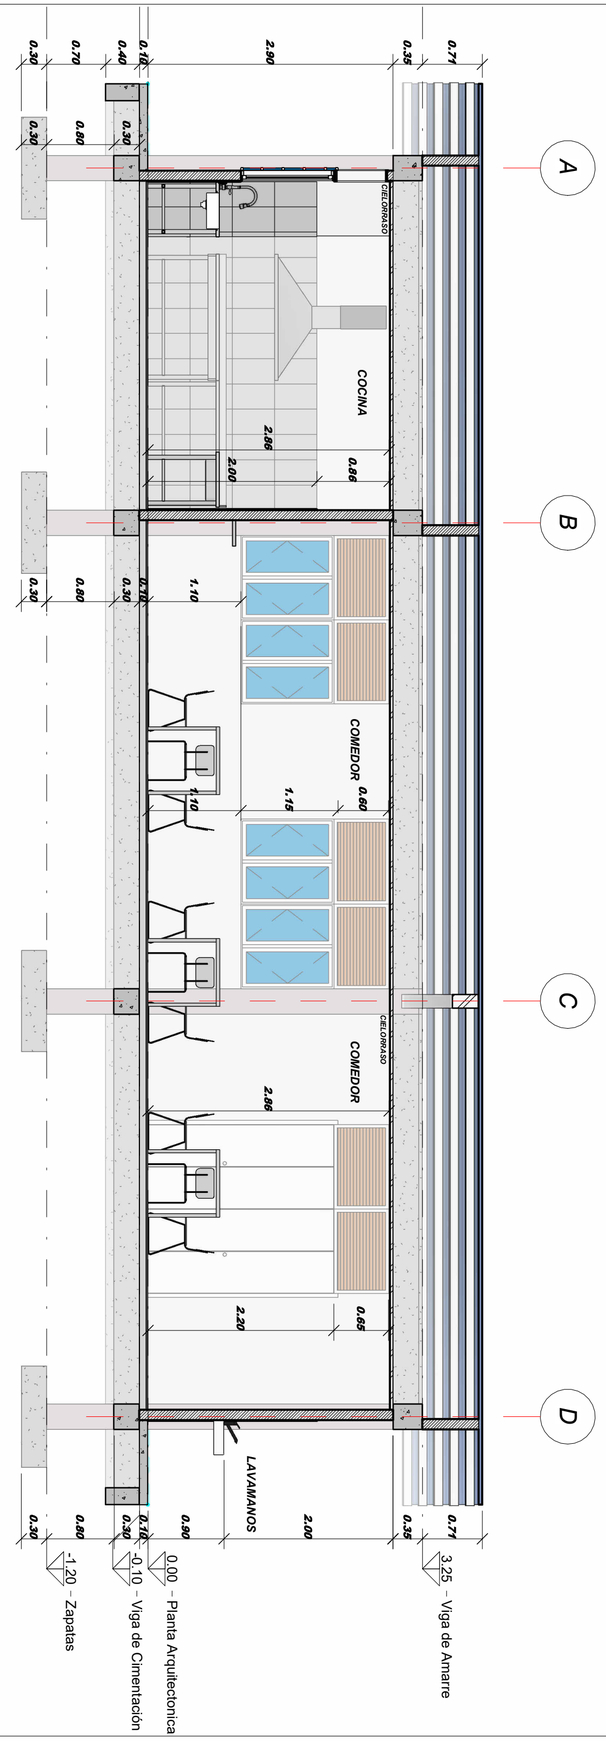


Gobernación de Arauca / Secretaría de EDUCACIÓN	**OBJETO:** MEJORAMIENTO Y ADECUACIÓN DE LA INFRAESTRUCTURA FISICA DE LOS CENTROS EDUCATIVOS UWA CALAFITAS 1 MANUEL PEREZ,ALTO SAN MIGUEL Y SEDE TUTAKANA DEL MUNICIPIO DE SARAVENA DEPARTAMENTO DE ARAUCA **UBICACIÓN:** *ZONA RURAL MUNICIPIO DE SARAVENA* **FECHA:** *FEBRERO - 2026*	**DISEÑO ARQUITECTONICO:** *ARQ. JHONN JAIME ESTUPIÑAN BERNAL M.A.T. A351282011 - 96125466* **DISEÑO ESTRUCTURAL:** *ING. FABIO NELSON PÉREZ ÁLVAREZ M.P. 54202131597NTS*	**REVISO:** **APROBO:** *SECRETARIA DE EDUCACIÓN DEPARTAMENTAL*	**OBSERVACIONES:** ES NECESARIO REVISAR PLANOS ESTRUCTURALES PARA CORROBORAR DETALLES Y PROCESOS CONSTRUCTIVOS.	**CONTIENE:** *- SECCION LONGITUDINAL* *- SECCION TRANSVERSAL A* *- SECCION TRANSVERSAL B* *- IMAGEN 3D*	**ESCALA:** 1_50 **CODIGO:** *PL-ASCATIDAR - MEJORAMIENTOS - V01-FEB-2026*	**PLANO:** PL 04	**DE:** 06


Planta de cubierta 1 : 50 A104 2

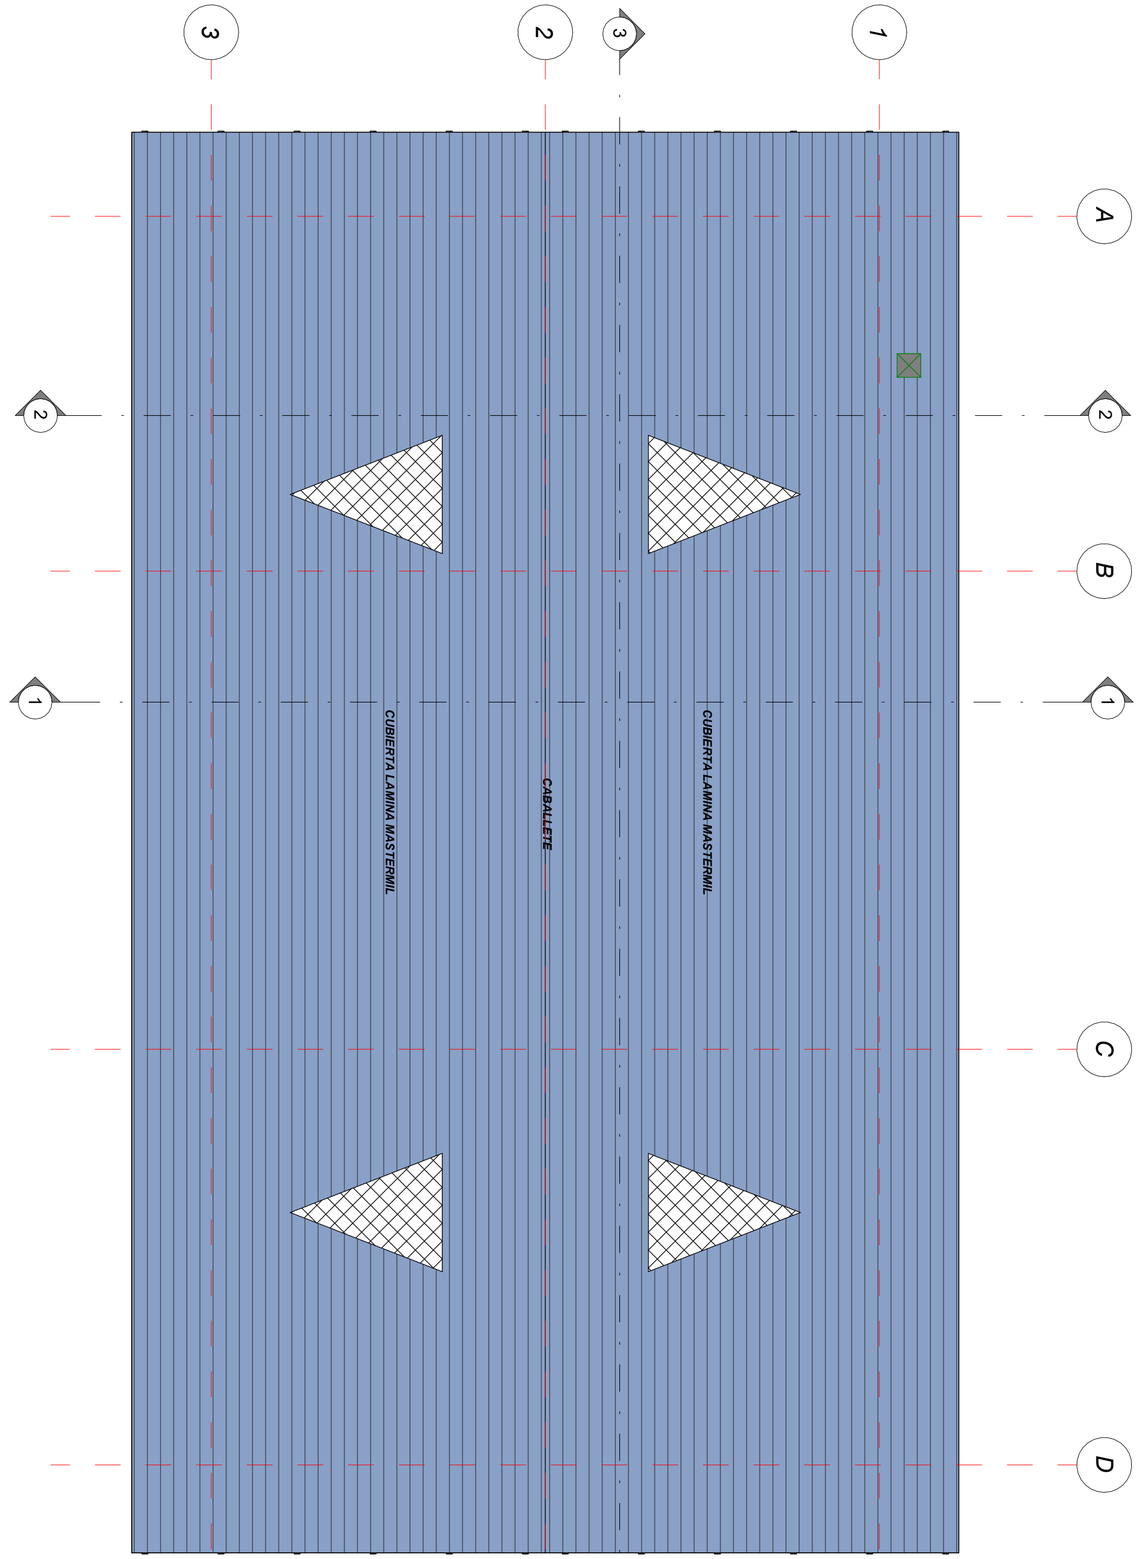


Estructura de cubierta 1 : 50 A104 1

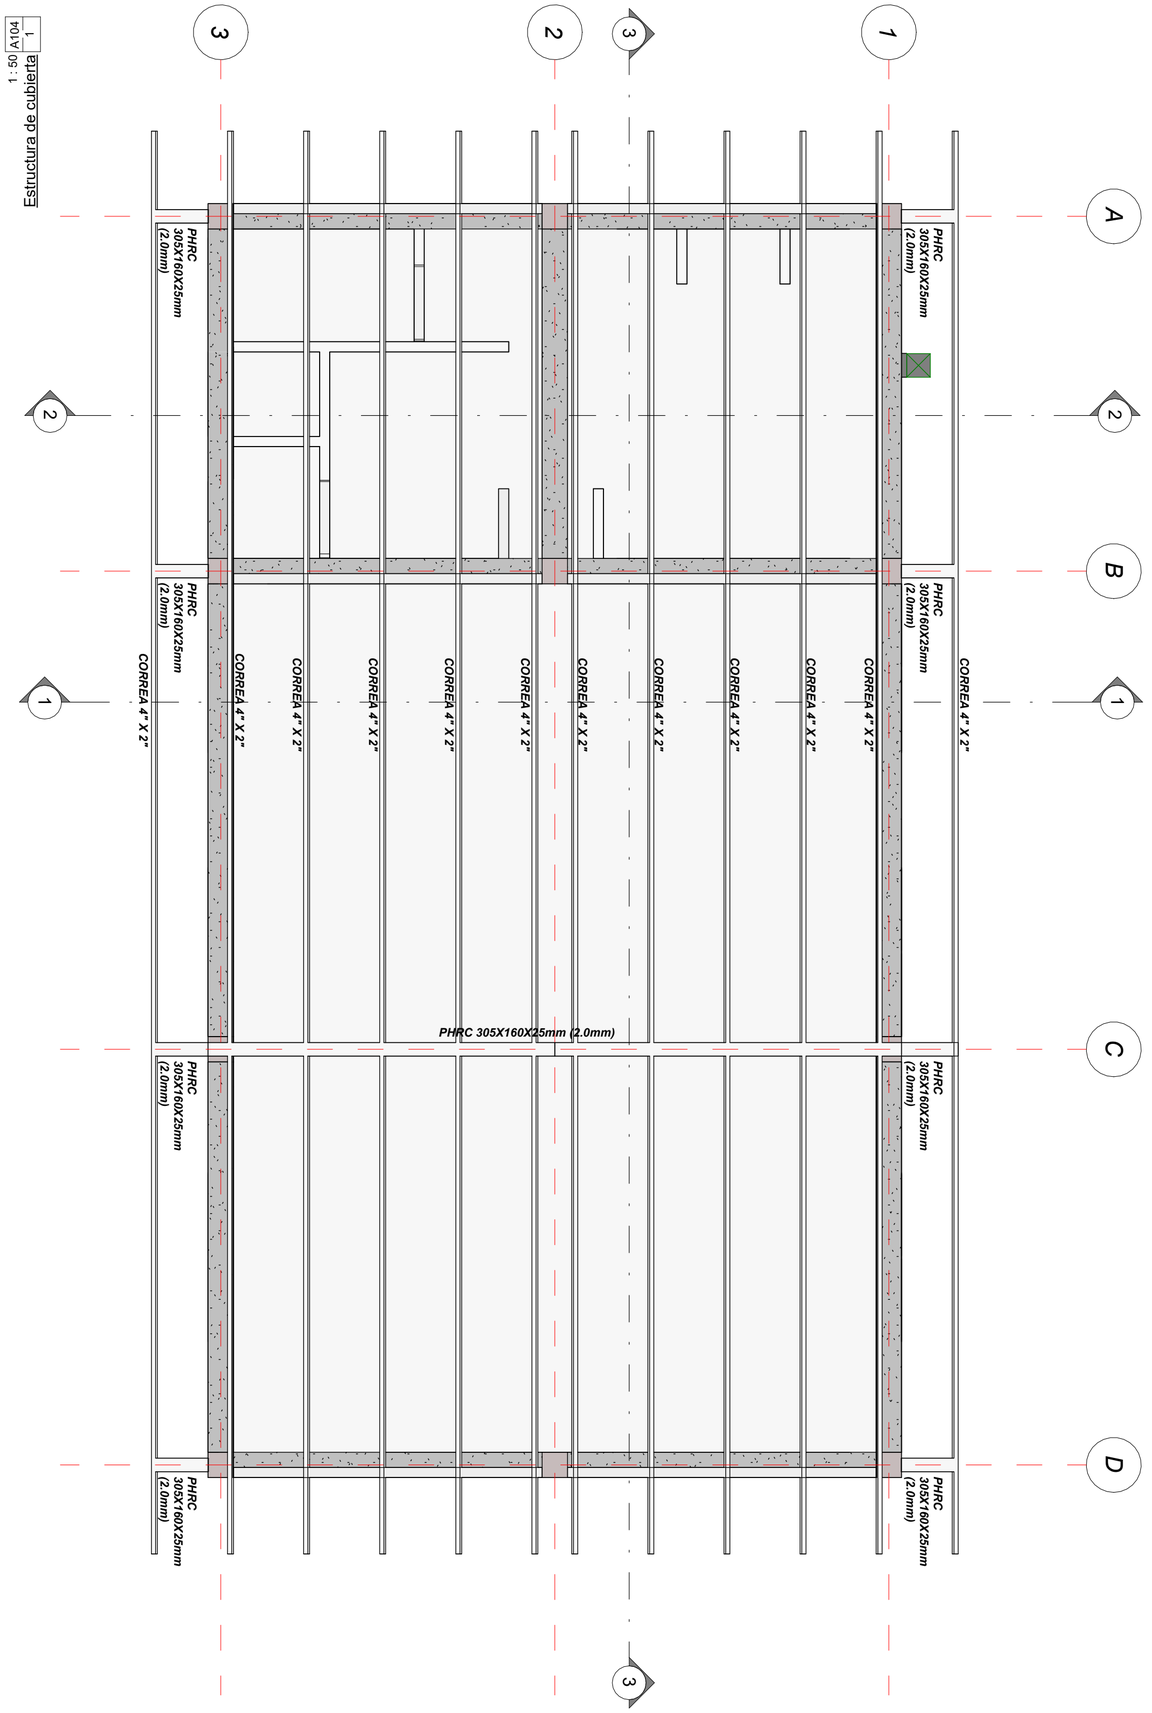


Gobernación de Arauca / Secretaría de EDUCACIÓN	**OBJETO:** MEJORAMIENTO Y ADECUACIÓN DE LA INFRAESTRUCTURA FISICA DE LOS CENTROS EDUCATIVOS UWA CALAFITAS 1 MANUEL PEREZ,ALTO SAN MIGUEL Y SEDE TUTAKANA DEL MUNICIPIO DE SARAVENA DEPARTAMENTO DE ARAUCA	**DISEÑO ARQUITECTONICO:** ARQ. JHONN JAIME ESTUPIÑAN BERNAL M.A.T. A351282011 - 96125466	**REVISO:**	**OBSERVACIONES:** ES NECESARIO REVISAR PLANOS ESTRUCTURALES PARA CORROBORAR DETALLES Y PROCESOS CONSTRUCTIVOS.	**CONTIENE:** - PLANTA ESTRUCTURA DE CUBIERTA - PLANTA DE CUBIERTA	**ESCALA:** 1_50	**PLANO:** PL 05 / **DE:** 06
	UBICACIÓN: ZONA RURAL MUNICIPIO DE SARAVENA	**DISEÑO ESTRUCTURAL:** ING. FABIO NELSON PÉREZ ÁLVAREZ M.P. 54202131597NTS	**APROBO:** SECRETARIA DE EDUCACIÓN DEPARTAMENTAL			**CODIGO:** PL-ASCATIDAR - MEJORAMIENTOS - V01-FEB-2026	
	FECHA: FEBRERO - 2026						

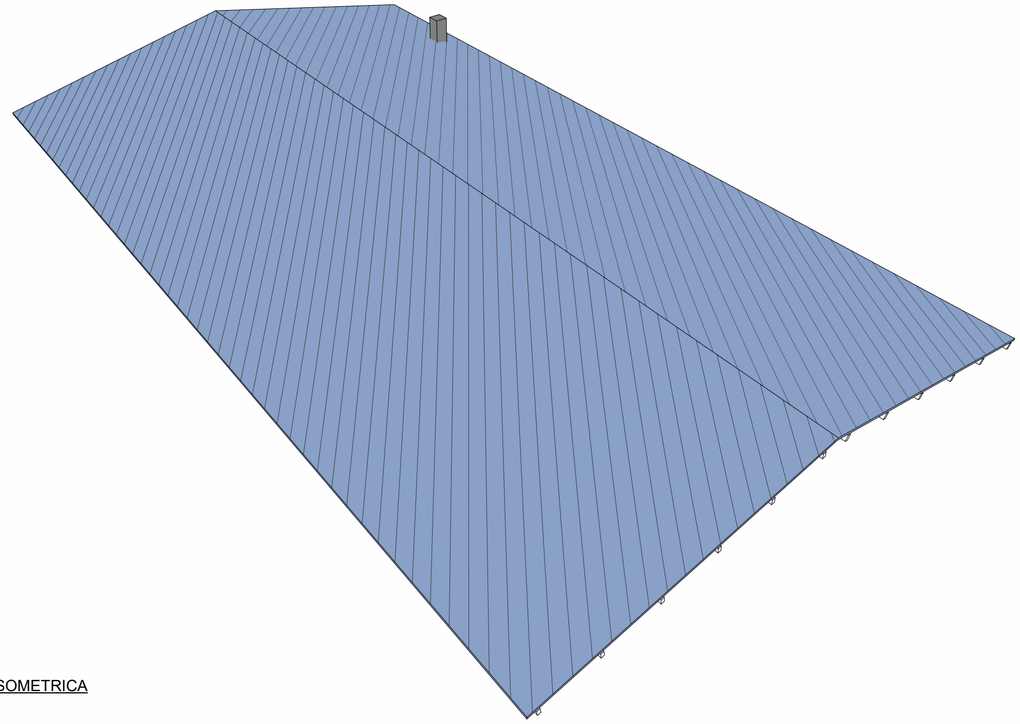

1 A105 CUBIERTA ISOMETRICA

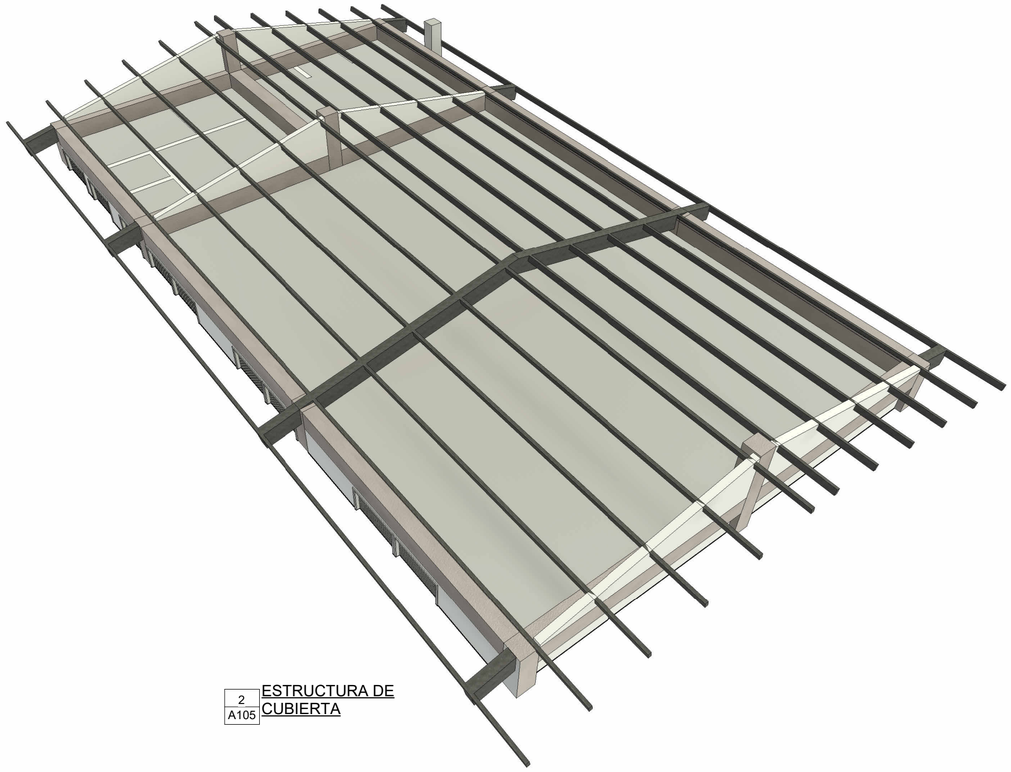


2 A105 ESTRUCTURA DE CUBIERTA

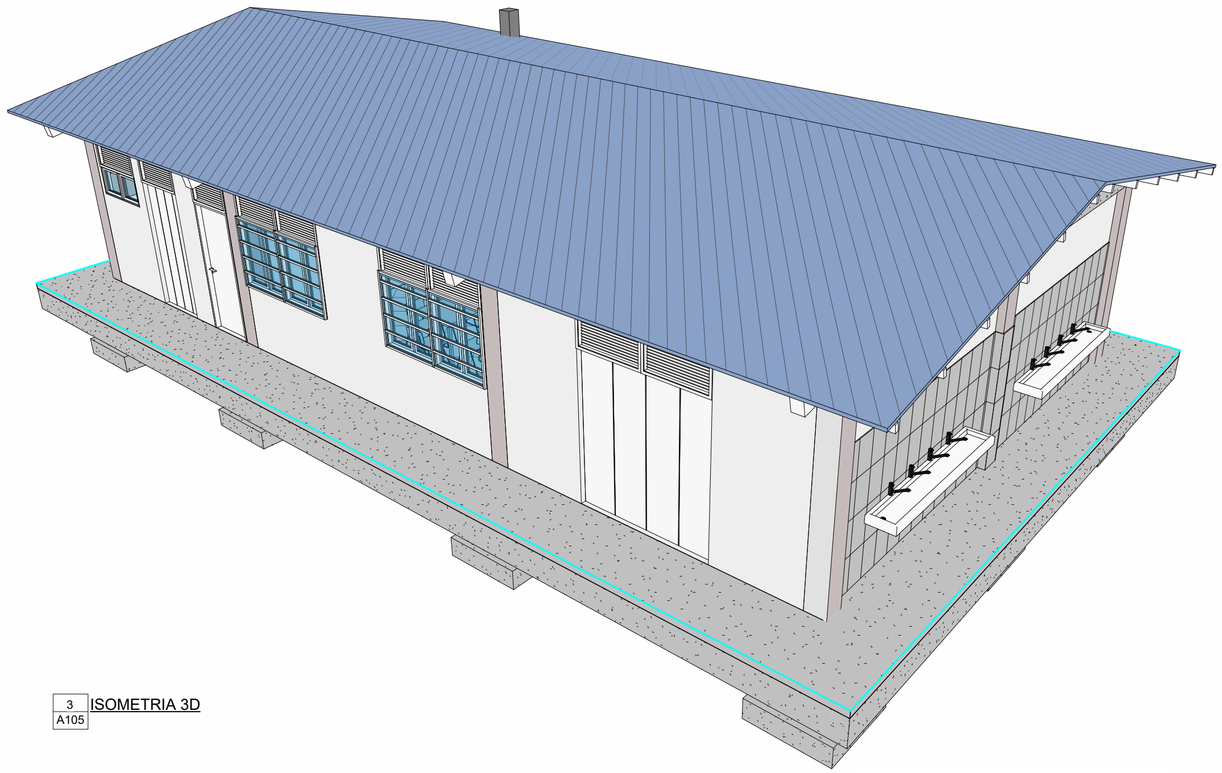

3 A105 ISOMETRIA 3D



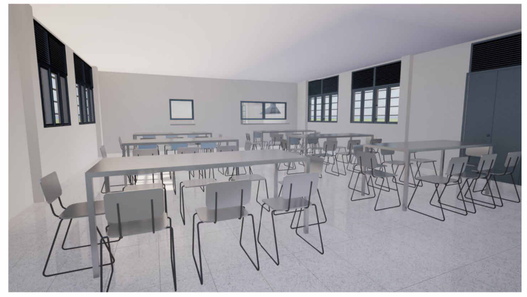







Gobernación de Arauca / Secretaría de EDUCACIÓN	**OBJETO:** MEJORAMIENTO Y ADECUACIÓN DE LA INFRAESTRUCTURA FISICA DE LOS CENTROS EDUCATIVOS UWA CALAFITAS 1 MANUEL PEREZ,ALTO SAN MIGUEL Y SEDE TUTAKANA DEL MUNICIPIO DE SARAVENA DEPARTAMENTO DE ARAUCA	**DISEÑO ARQUITECTONICO:** ARQ. JHONN JAIME ESTUPIÑAN BERNAL M.A.T. A351282011 - 96125466	**REVISO:**	**OBSERVACIONES:** ES NECESARIO REVISAR PLANOS ESTRUCTURALES PARA CORROBORAR DETALLES Y PROCESOS CONSTRUCTIVOS.	**CONTIENE:** *- ISOMETRICA DE CUBIERTA - ISOMETRICA ESTRUCTURA DE CUBIERTA - ISOMETRICA DE VOLUMEN - IMAGENES 3D DEL PROYECTO*	**ESCALA:** 1_50	**PLANO:** PL 06	**DE:** 06
	UBICACIÓN: *ZONA RURAL MUNICIPIO DE SARAVENA*	**DISEÑO ESTRUCTURAL:** ING. FABIO NELSON PÉREZ ÁLVAREZ M.P. 54202131597NTS	**APROBO:** SECRETARIA DE EDUCACION DEPARTAMENTAL			**CODIGO:** PL-ASCATIDAR - MEJORAMIENTOS - V01-FEB-2026	
	FECHA: FEBRERO - 2026						

1 : 50 A106 1
Zapatas

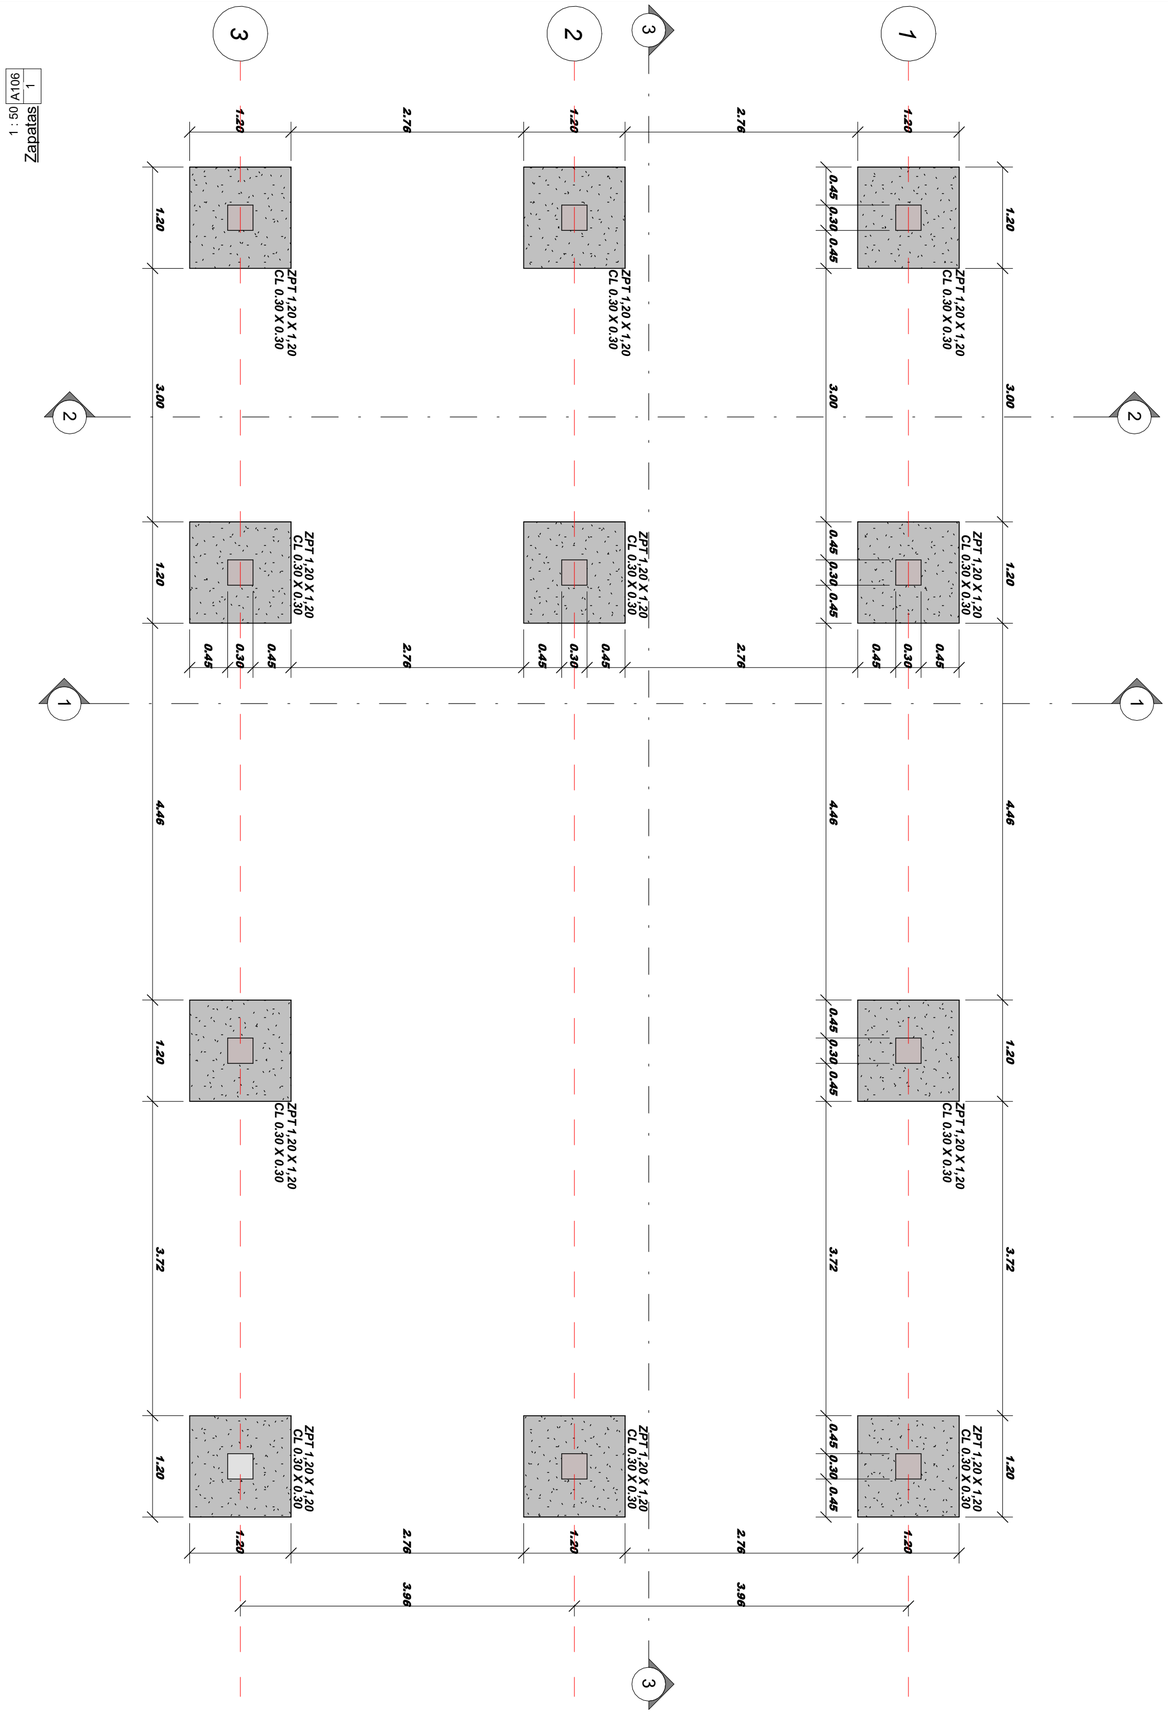

1 : 50 A106 2
Viga de Cimentación

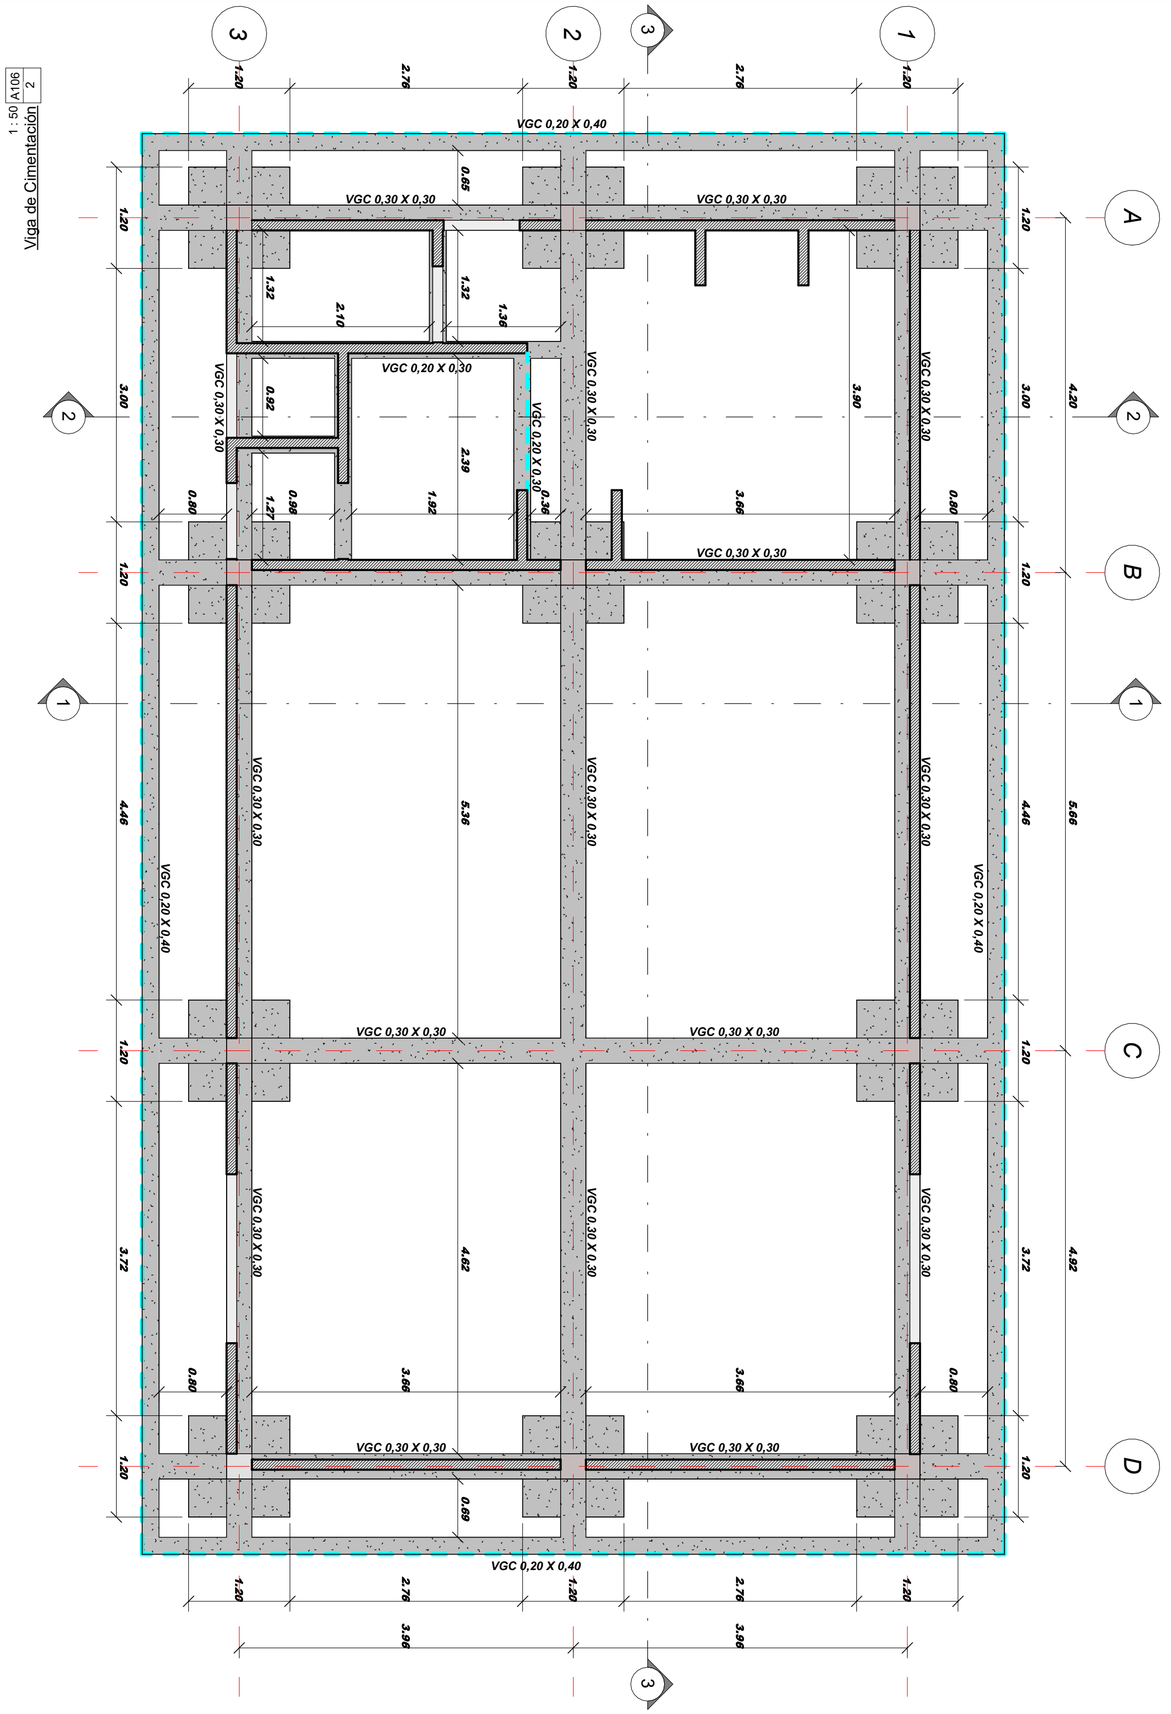

Secretaría de EDUCACIÓN	**OBJETO:** MEJORAMIENTO Y ADECUACIÓN DE LA INFRAESTRUCTURA FISICA DE LOS CENTROS EDUCATIVOS UWA CALAFITAS 1 MANUEL PEREZ,ALTO SAN MIGUEL Y SEDE TUTAKANA DEL MUNICIPIO DE SARAVENA DEPARTAMENTO DE ARAUCA	**DISEÑO ARQUITECTONICO:** ARQ. JHONN JAIME ESTUPIÑAN BERNAL M.A.T. A351282011 - 96125466	**REVISO:**	**OBSERVACIONES:** ES NECESARIO REVISAR PLANOS ESTRUCTURALES PARA CORROBORAR DETALLES Y PROCESOS CONSTRUCTIVOS.	**CONTIENE:** - PLANTA DE ZAPATAS - PLANTA VIGAS DE CIMENTACION	**ESCALA:** 1_50	**PLANO:** PL 01	**DE:** 06
	UBICACIÓN: ZONA RURAL MUNICIPIO DE SARAVENA	**DISEÑO ESTRUCTURAL:** ING. FABIO NELSON PÉREZ ÁLVAREZ M.P. 54202131597NTS	**APROBO:** SECRETARIA DE EDUCACIÓN DEPARTAMENTAL			**CODIGO:** PL-ASCATIDAR - MEJORAMIENTOS - V01-FEB-2026		
	FECHA: FEBRERO - 2026						