



PROYECTO:
CONSTRUCCION RESTAURANTE ESCOLAR

ESCUELA INDIGENA INDIGENA UWA CALAFITAS

DISEÑO: *Jordan Gamboa*
Yordan Arley Gamboa T.
SN205182155
ING. ELÉCTRICO

DIGITALIZO: *Jordan Gamboa*
Yordan Arley Gamboa T.
SN205182155
ING. ELÉCTRICO

CONTIENE:
DISEÑO ELÉCTRICO CENTRO EDUCATIVO INDIGENA UWA CALAFITAS

REVISO: *Scobee S.*


OBSERVACIONES:

ESCALA:
1: 75


FECHA:
FEBRERO de 2026

PLANO N°:
EL-1


DE:
6

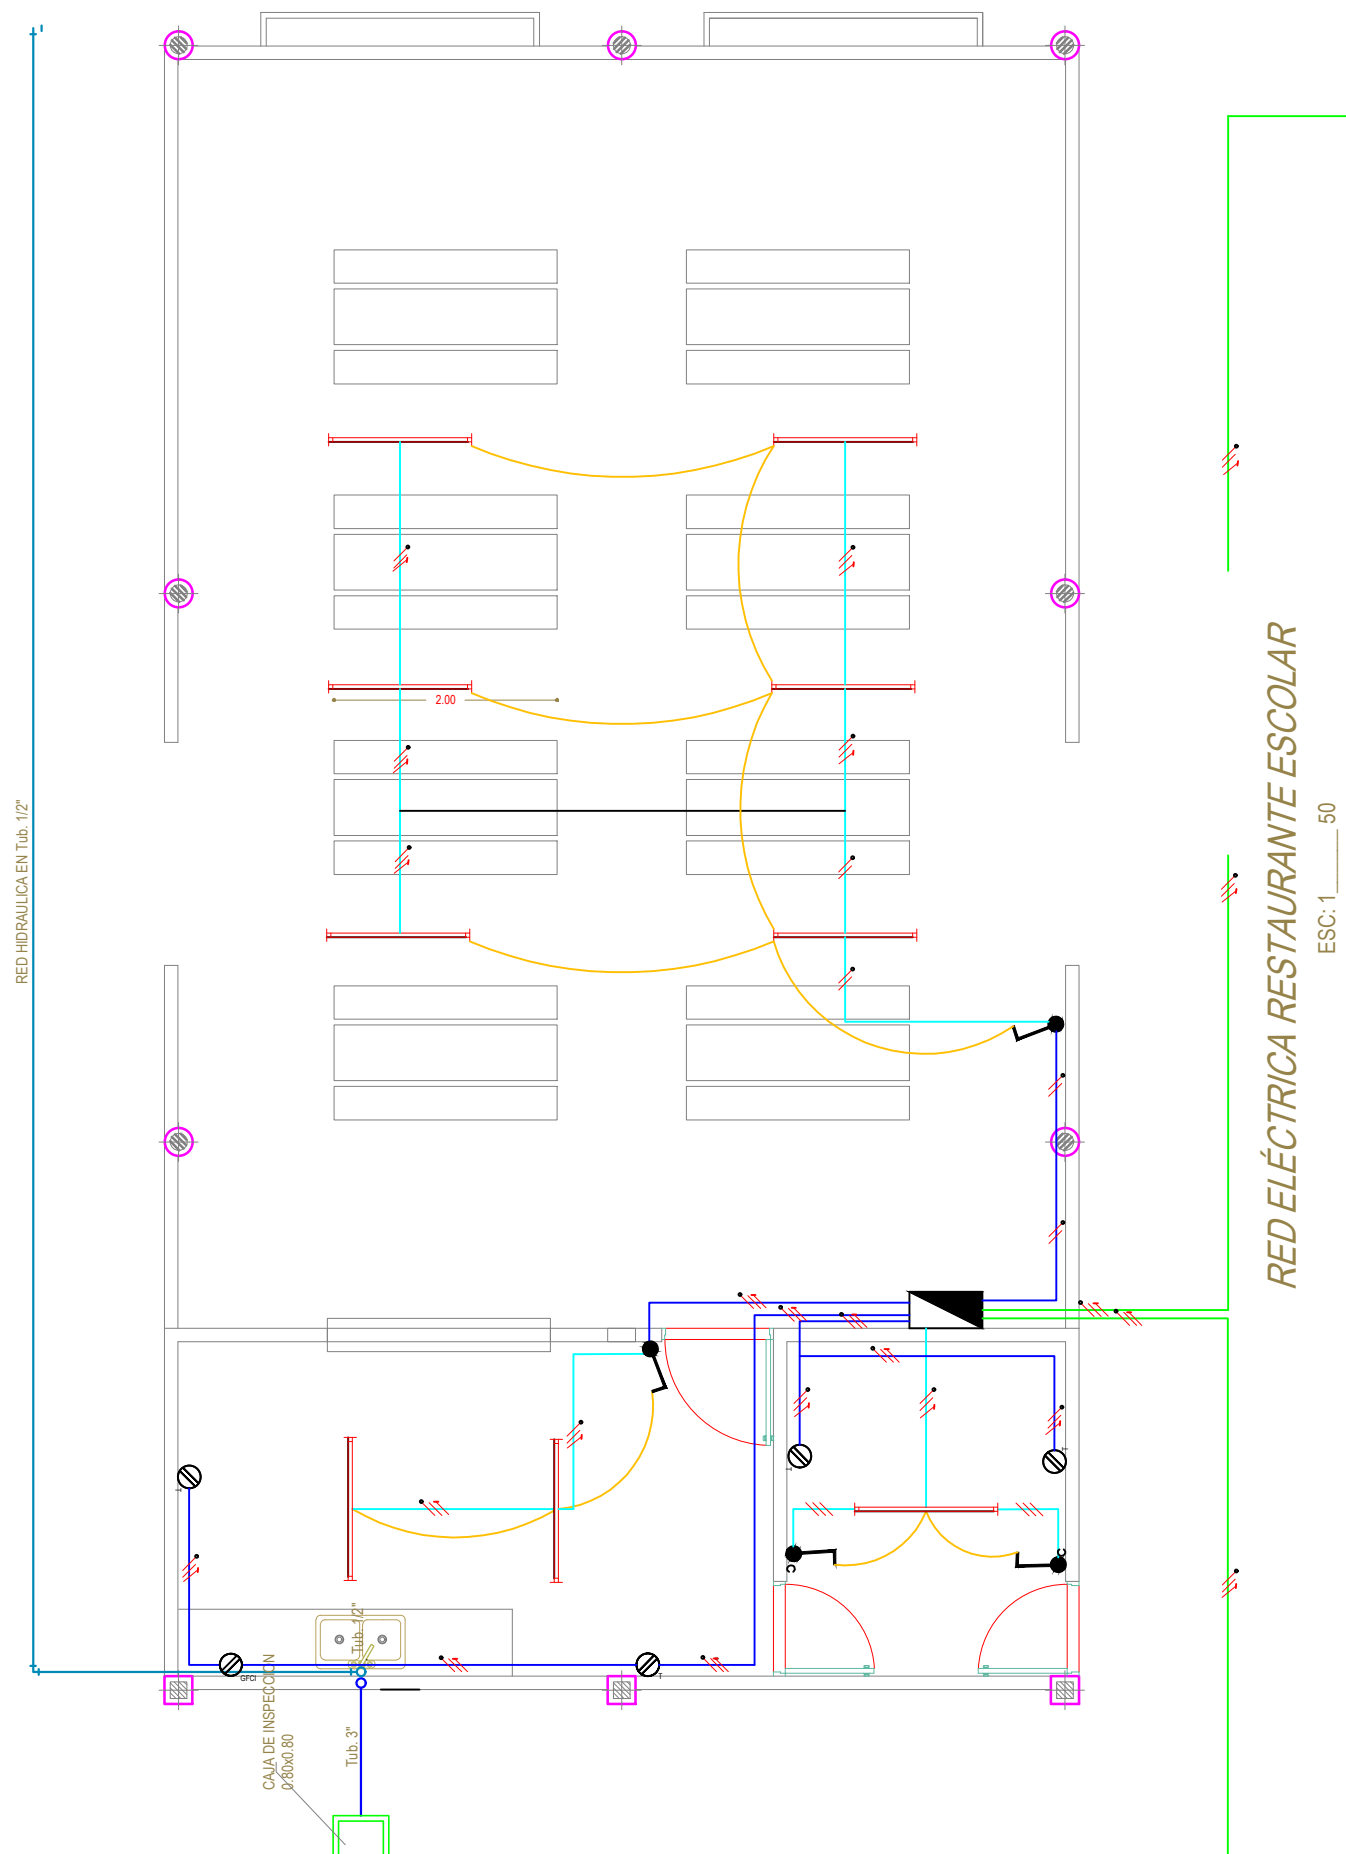


RED ELÉCTRICA RESTAURANTE ESCOLAR
ESC: 1: 50

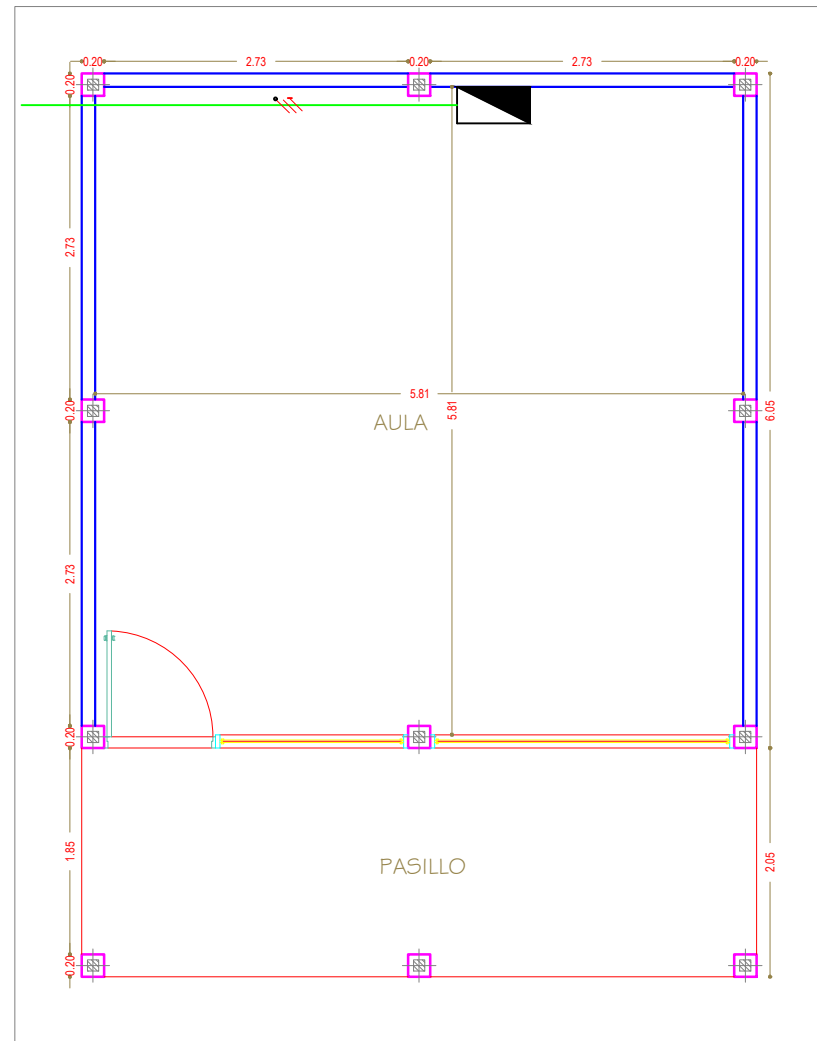

PLANTA AULA DE CLASES ACTUAL
ESC: 1: 50

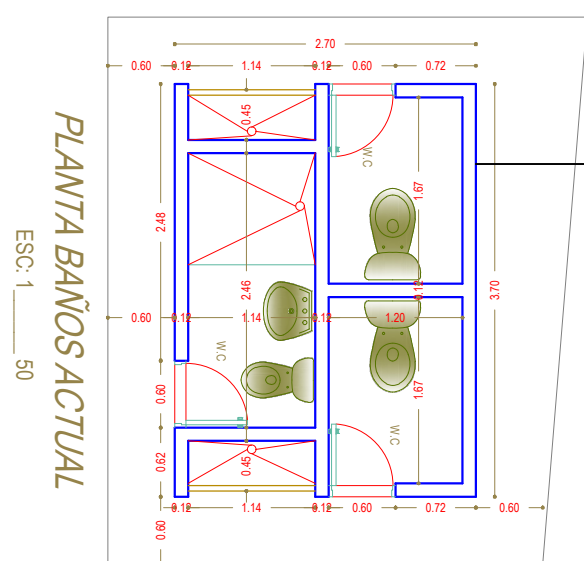


PLANTA BAÑOS ACTUAL
ESC: 1: 50

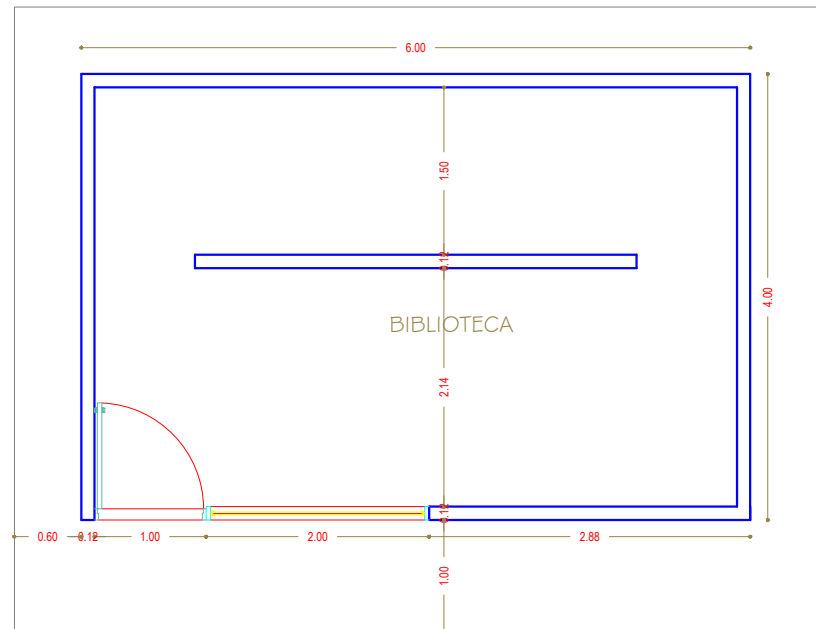

PLANTA BIBLIOTECA ACTUAL
ESC: 1: 50

PROYECTO NUEVO

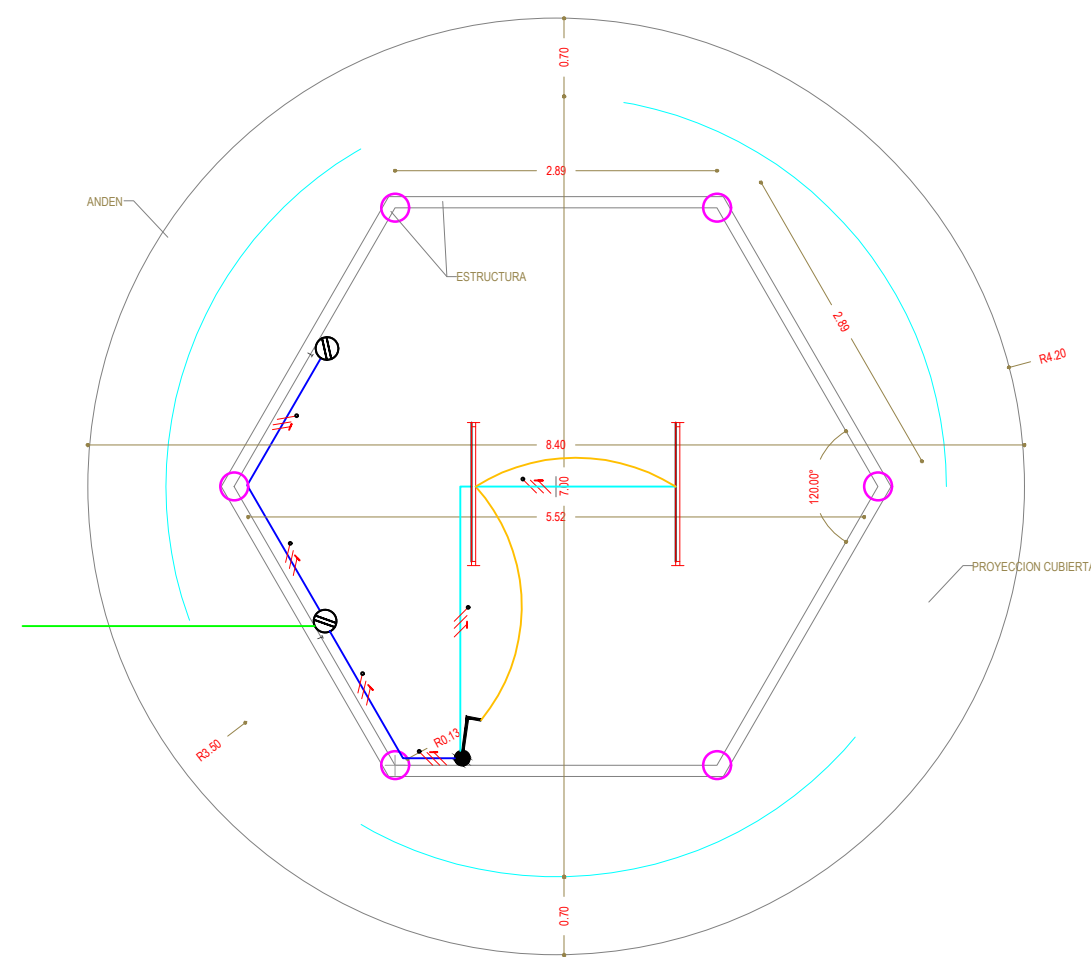

CONSTRUCCION KIOSCO NUEVO
ESC: 1: 50

ESPECIFICACIONES INSTALACION ELECTRICA

SIMBOLO	DESCRIPCION
	TABLERO DE DISTRIBUCIÓN ELÉCTRICO
	TOMA DOBLE MONOFÁSICO
	TOMA DOBLE MONOFÁSICO GFCI
	INTERRUPTOR SENCILLO
	INTERRUPTOR CONMUTABLE
	LAMPARA HERMÉTICA LED 18W
	ARCO DE MANDO
	NEUTRO-FASE
	TUBO INST. ELÉCTRICA POR MURO ó TECHO
	TUBERIA INST. ELÉCTRICA POR MURO, PISO Ó TECHO
	TUBERIA INST. ELÉCTRICA ENTERRADA