

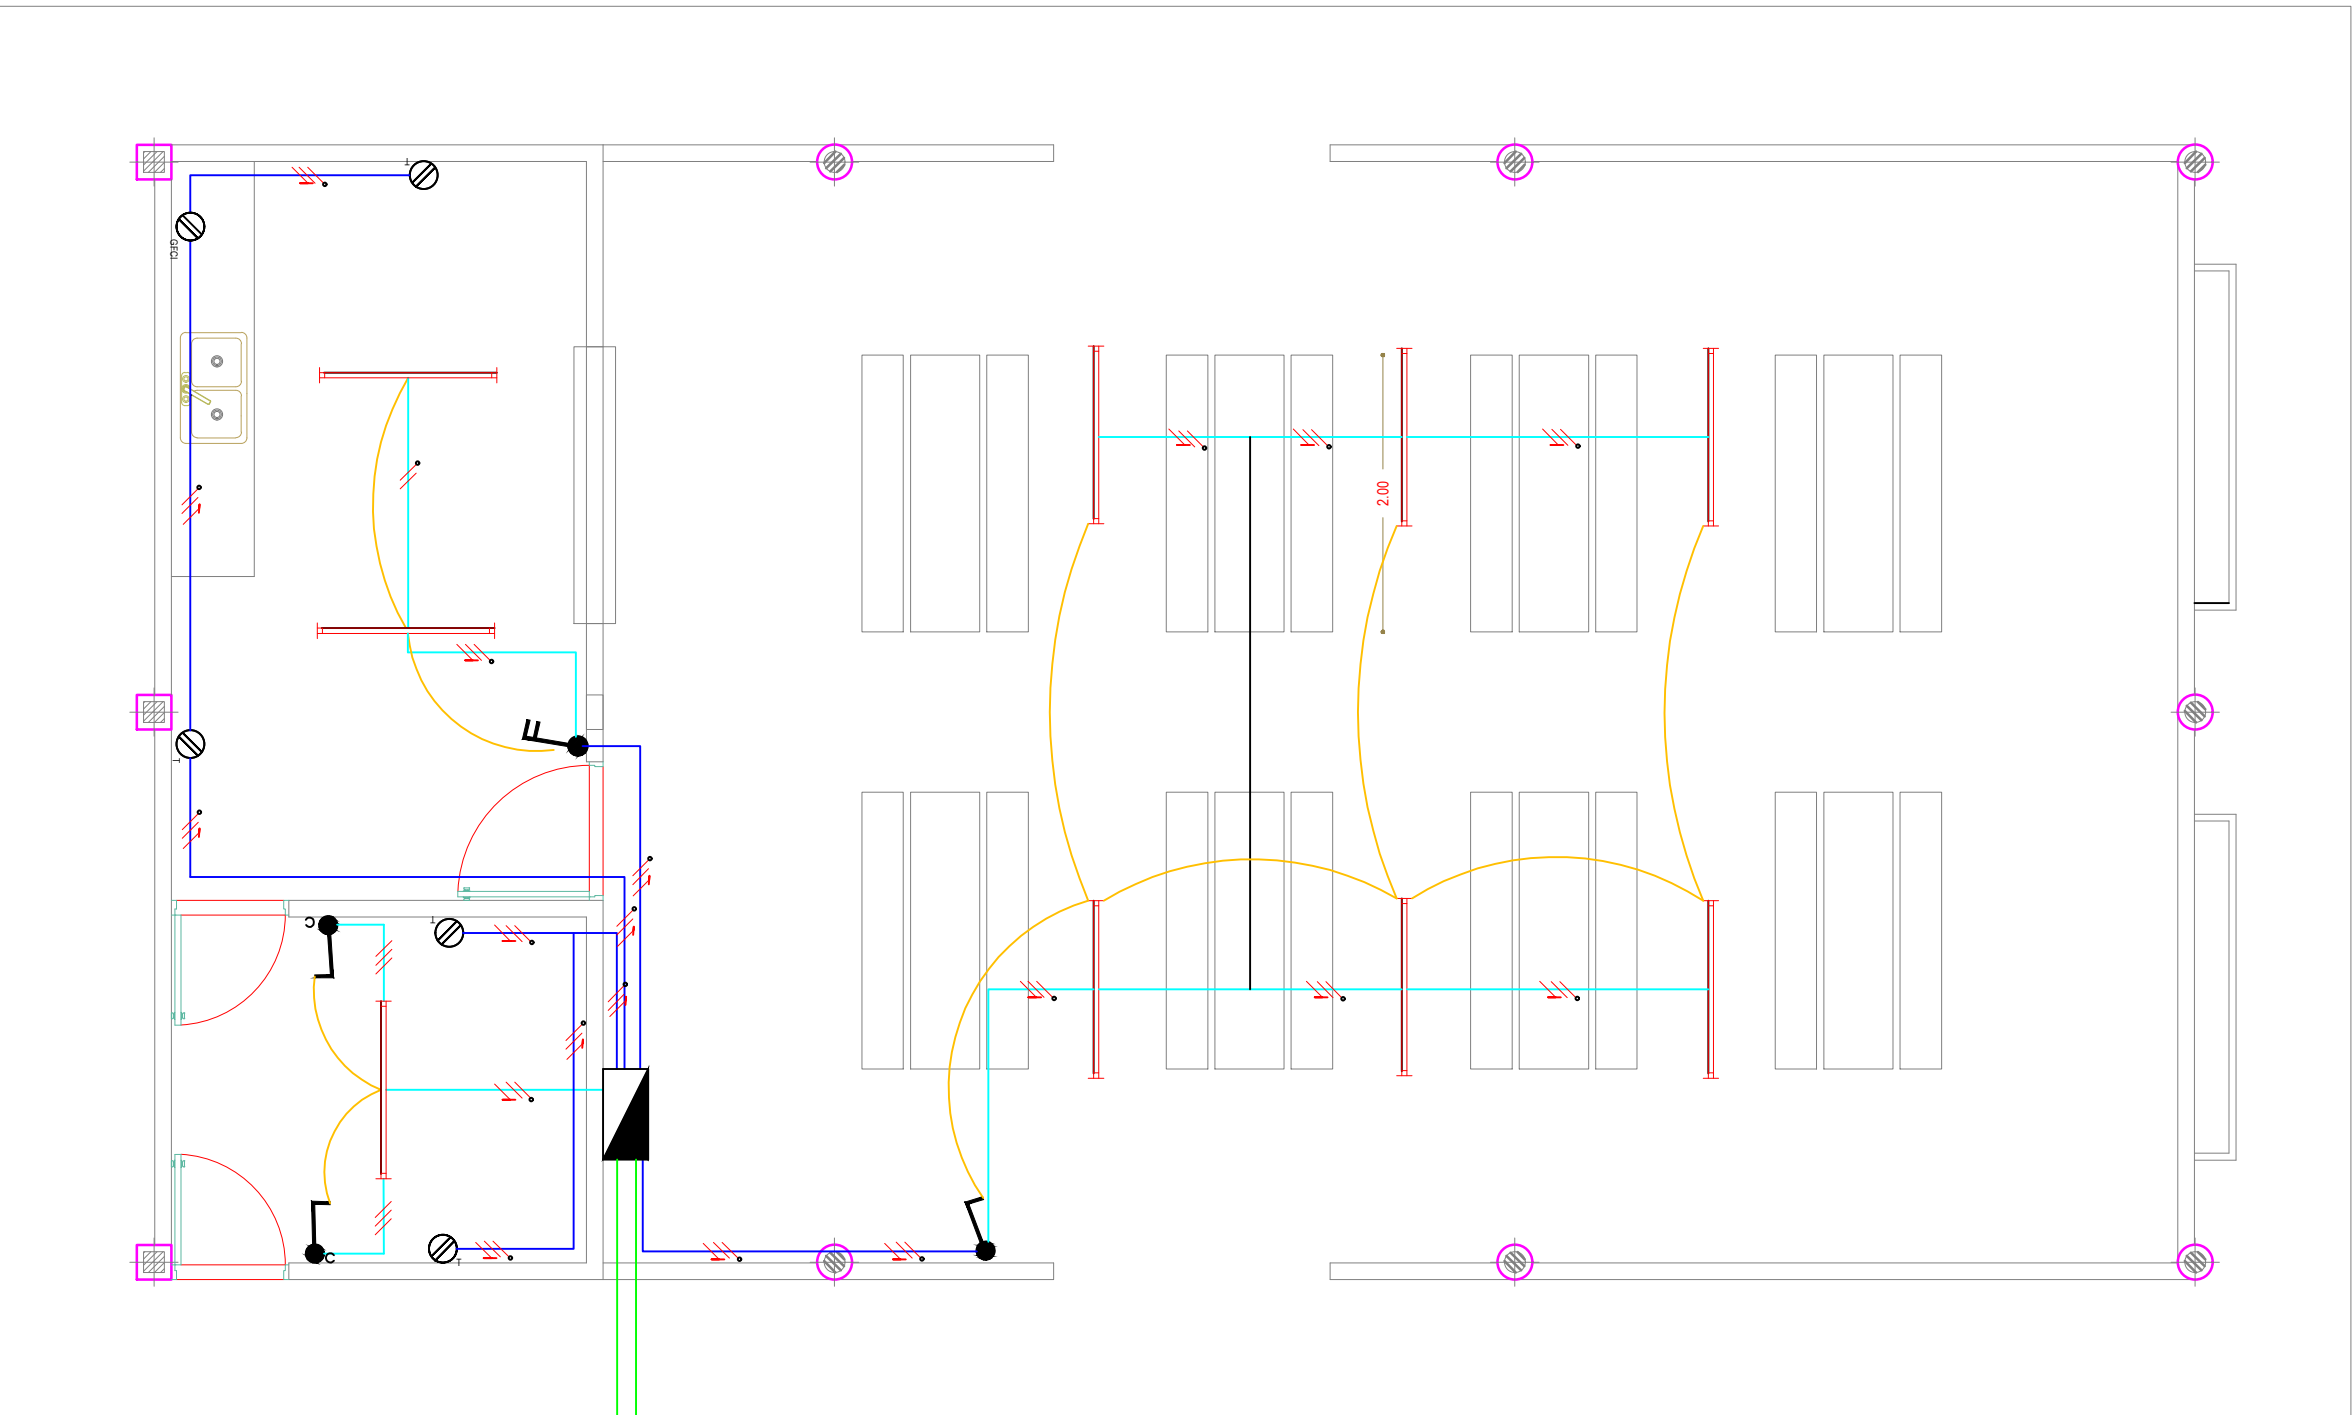
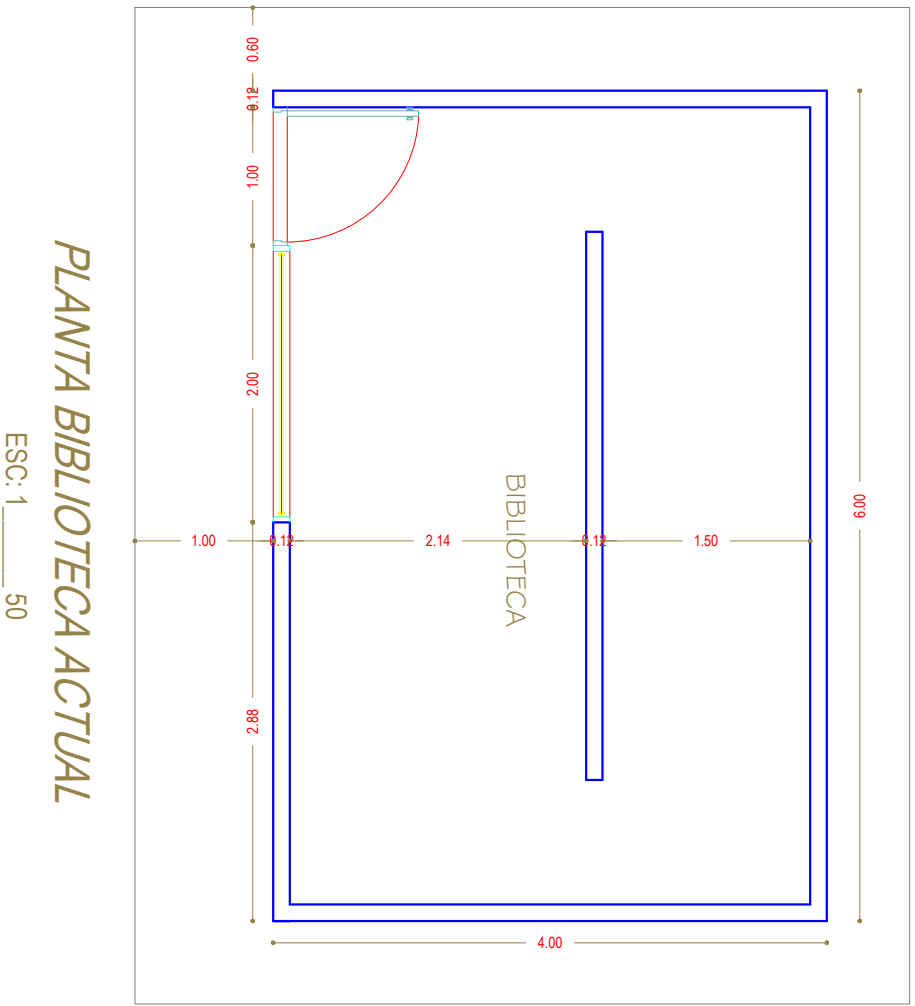


ESPECIFICACIONES INSTALACION ELECTRICA	
SIMBOLO	D E S C R I P C I O N
	TABLERO DE DISTRIBUCIÓN ELÉCTRICO
	TOMA DOBLE MONOFÁSICO
	TOMA DOBLE MONOFÁSICO GFCI
	INTERRUPTOR SENCILLO
	INTERRUPTOR CONMUTABLE
	LAMPARA HERMÉTICA LED 18W
	ARCO DE MANDO
	NEUTRO-FASE
	TUBO INST. ELÉCTRICA POR MURO ó TECHO
	TUBERIA INST. ELÉCTRICA POR MURO, PISO ó TECHO
	TUBERIA INST. ELÉCTRICA ENTERRADA

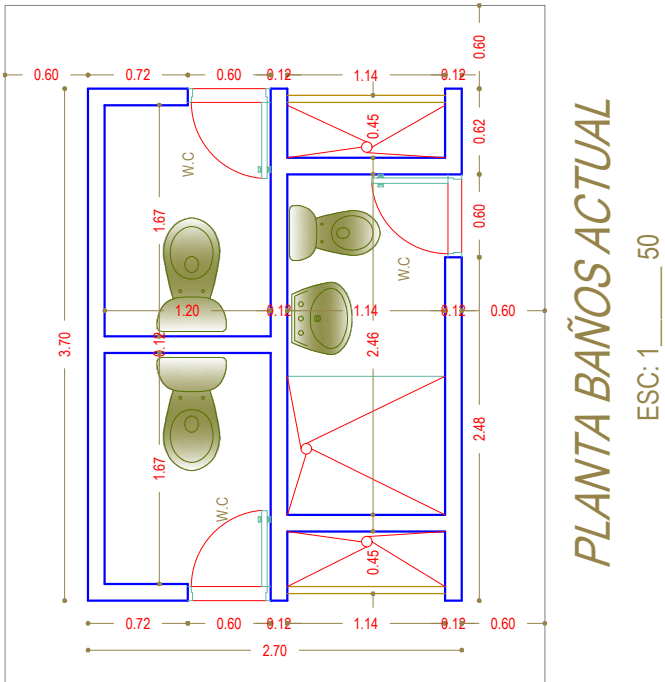


RED ELÉCTRICA RESTAURANTE ESCOLAR
ESC: 1 ____ 50

VIENE DE: TANQUE DE RESERVA

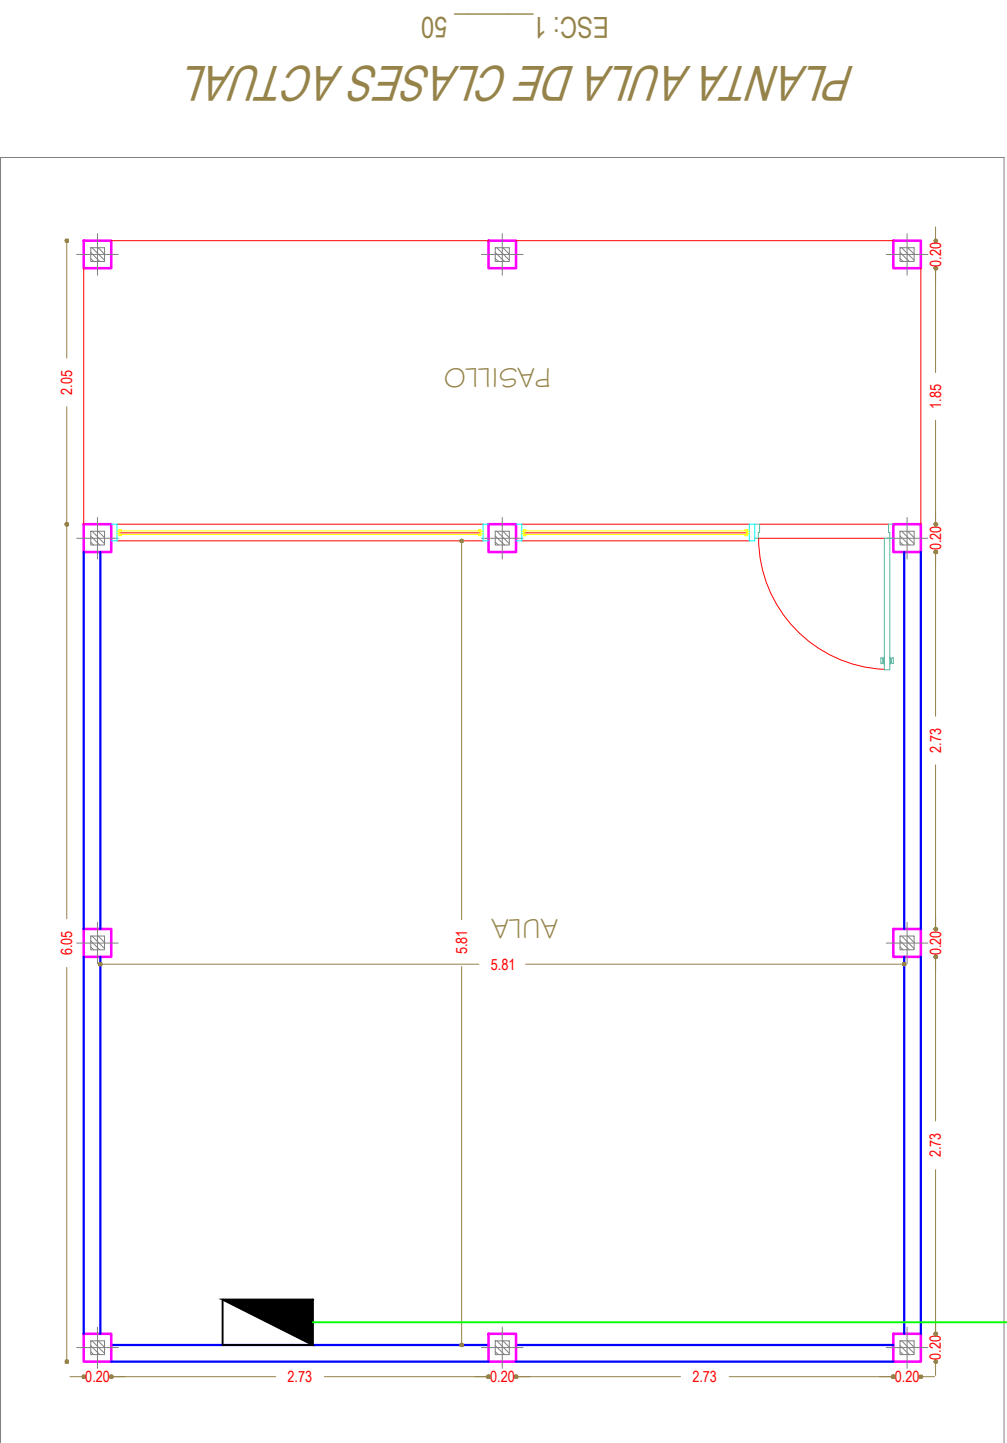

PROYECTO NUEVO

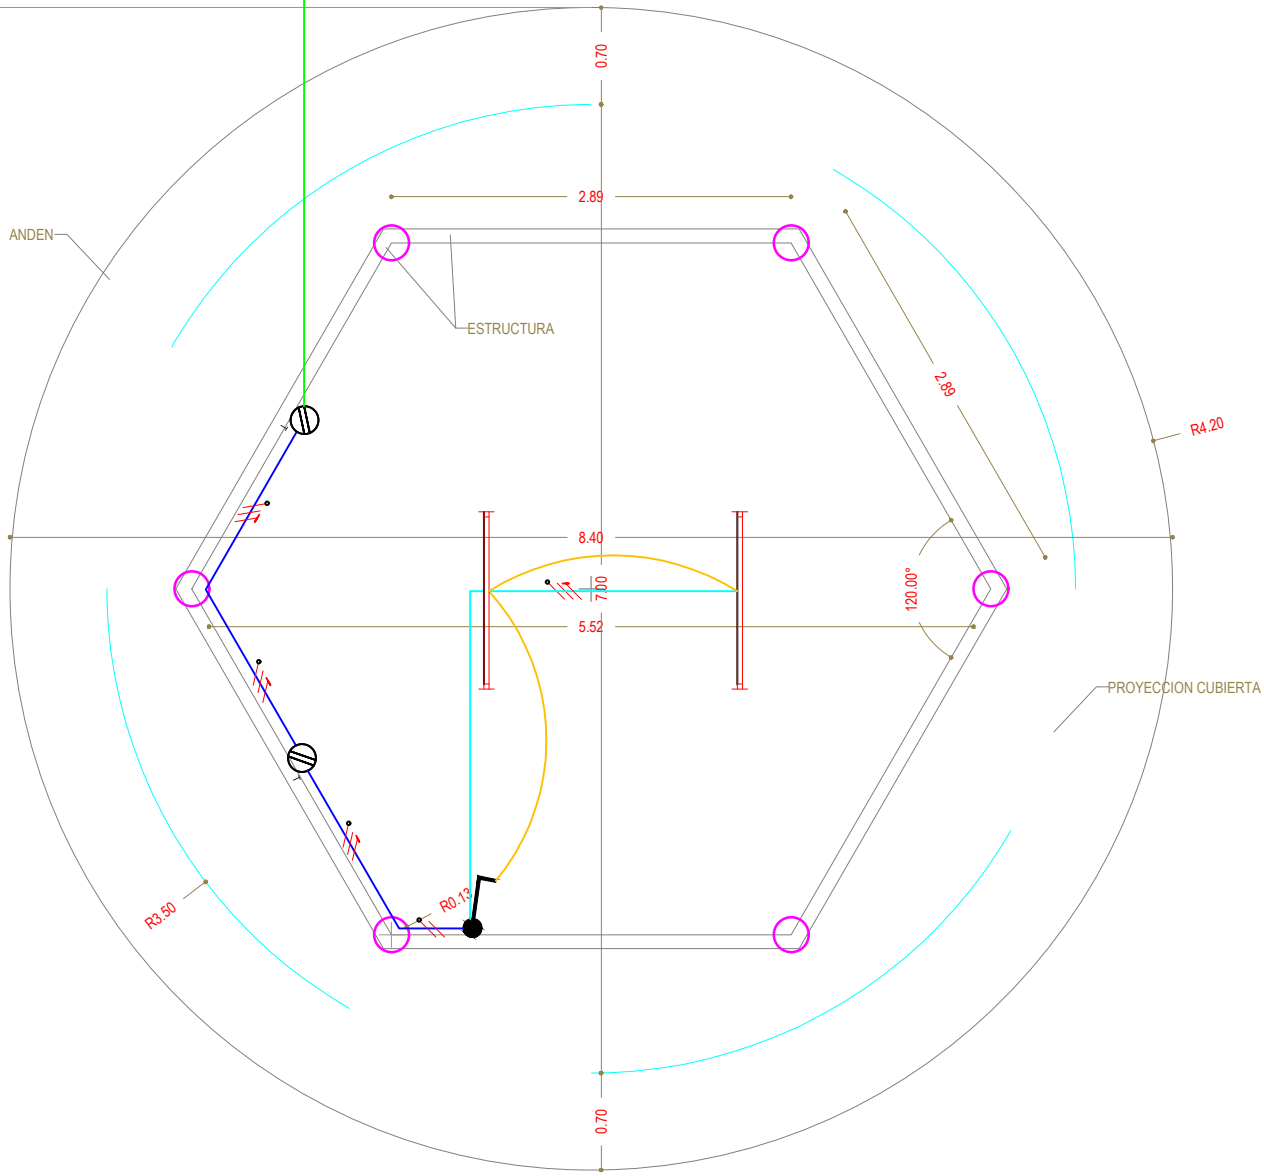

CONSTRUCCION KIOSCO NUEVO
ESC: 1 ____ 50



PROYECTO:
CONSTRUCCION
RESTAURANTE ESCOLAR

ESCUELA INDIGENA INDIGENA
ALTO SAN MIGUEL

DISEÑO: *Jordan Gamboa*
Yordan Arley Gamboa T.
SN205182155
ING. ELÉCTRICO

DIGITALIZO: *Jordan Gamboa*
Yordan Arley Gamboa T.
SN205182155
ING. ELÉCTRICO

CONTIENE:
DISEÑO ELÉCTRICO CENTRO
EDUCATIVO INDIGENA ALTO SAN
MIGUEL

REVISO: *Scobie S.*

OBSERVACIONES:

ESCALA:
1. ____ 75

FECHA:
FEBRERO de 2026

PLANO N°:
EL-4

DE:
4