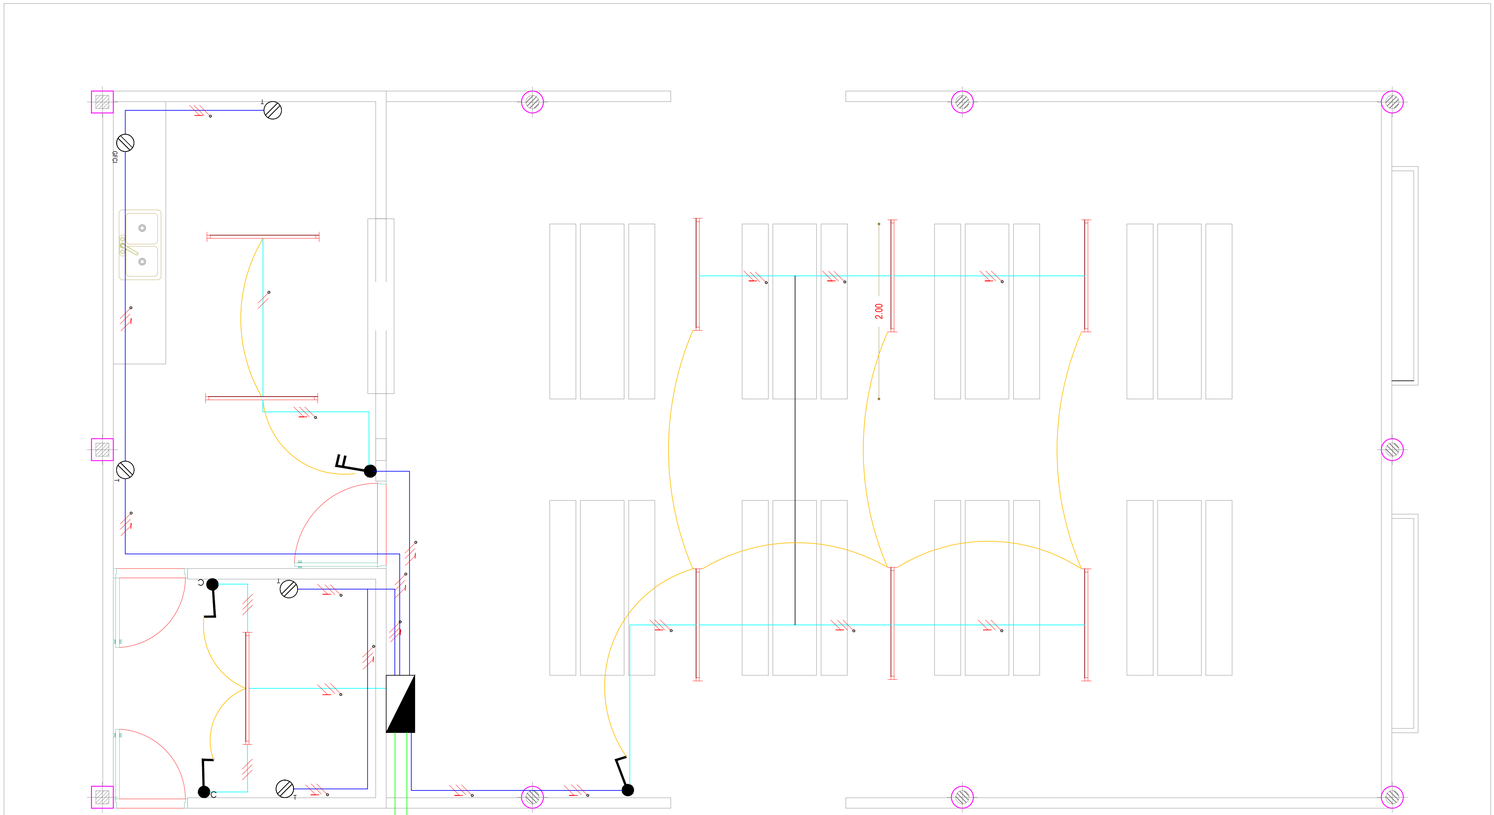



## RED ELÉCTRICA RESTAURANTE ESCOLAR

ESC: 1_____ 50

VIENE DE TANQUE DE RESERVA

## ESPECIFICACIONES INSTALACION ELECTRICA

| SIMBOLO | D E S C R I P C I O N |
|---|---|
| | TABLERO DE DISTRIBUCIÓN ELÉCTRICO |
| T | TOMA DOBLE MONOFÁSICO |
| GFCI | TOMA DOBLE MONOFÁSICO GFCI |
| | INTERRUPTOR SENCILLO |
| C | INTERRUPTOR CONMUTABLE |
| | LAMPARA HERMÉTICA LED 18W |
| | ARCO DE MANDO |
| | NEUTRO-FASE |
| | TUBO INST. ELÉCTRICA POR MURO ó TECHO |
| | TUBERIA INST. ELÉCTRICA POR MURO, PISO Ó TECHO |
| | TUBERIA INST. ELÉCTRICA ENTERRADA |
| | |

Gobernación de Arauca

Secretaría de EDUCACIÓN

PROYECTO:

CONSTRUCCION RESTAURANTE ESCOLAR

ESCUELA INDIGENA INDIGENA ALTO SAN MIGUEL

DISEÑO:

Yordan Gamboa

Yordan Arley Gamboa T.
SN205182155
ING. ELÉCTRICO

DIGITALIZO:

Yordan Gamboa

Yordan Arley Gamboa T.
SN205182155
ING. ELÉCTRICO

CONTIENE:

DISEÑO ELÉCTRICO RESTAURANTE CENTRO EDUCATIVO INDIGENA ALTO SAN MIGUEL

REVISO:

Sandra S.

OBSERVACIONES:

ESCALA:

1._____75

FECHA:

FEBRERO de 2026

PLANO N°:

EL-5

DE:

6