




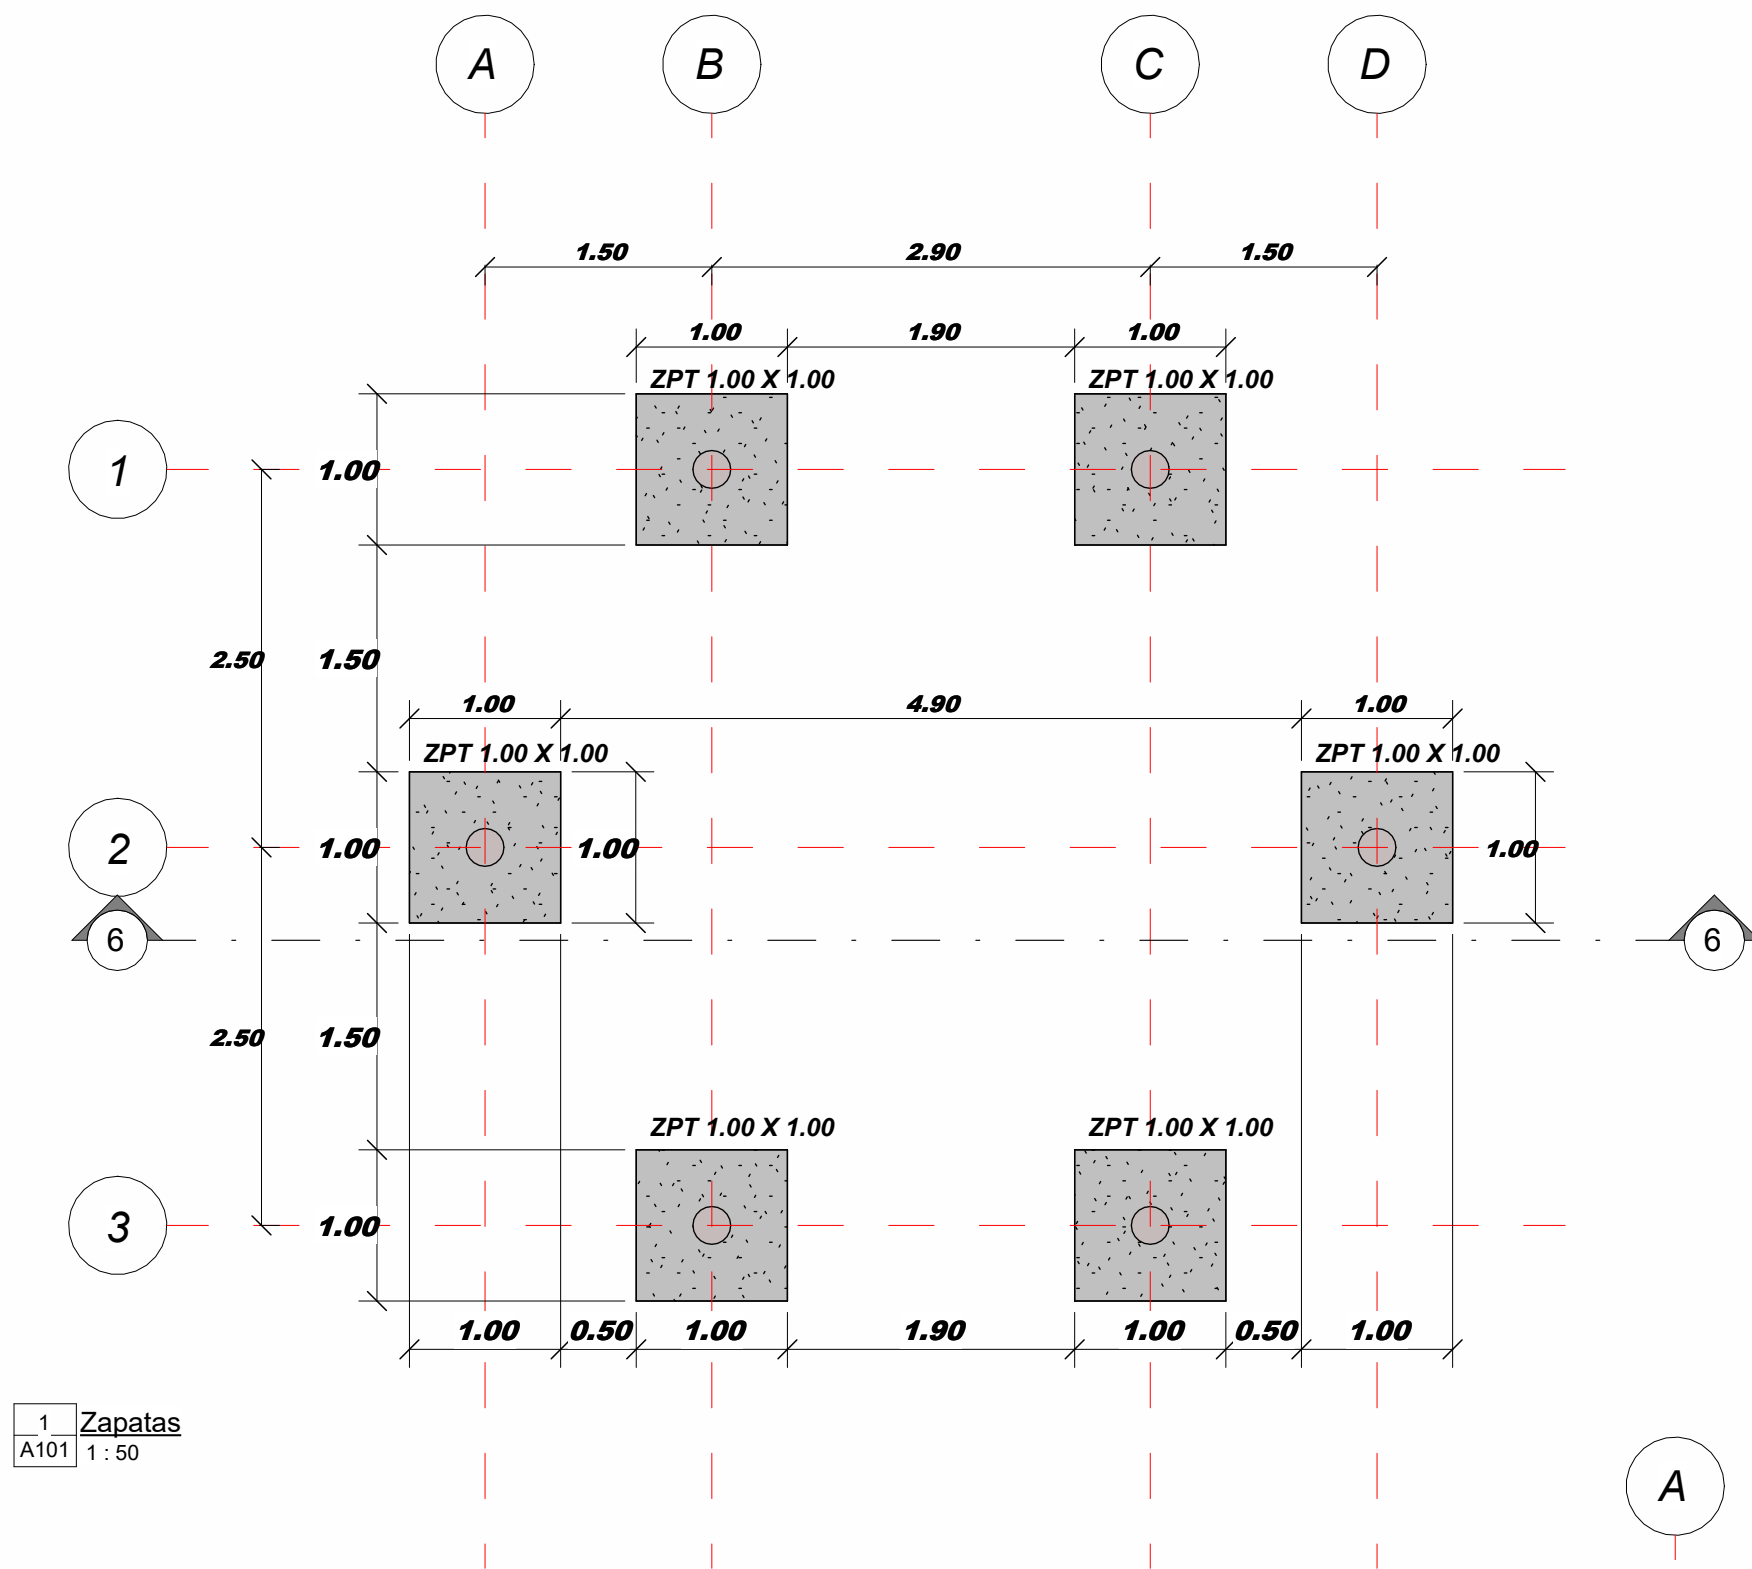

1 Zapatas
A101 1: 50

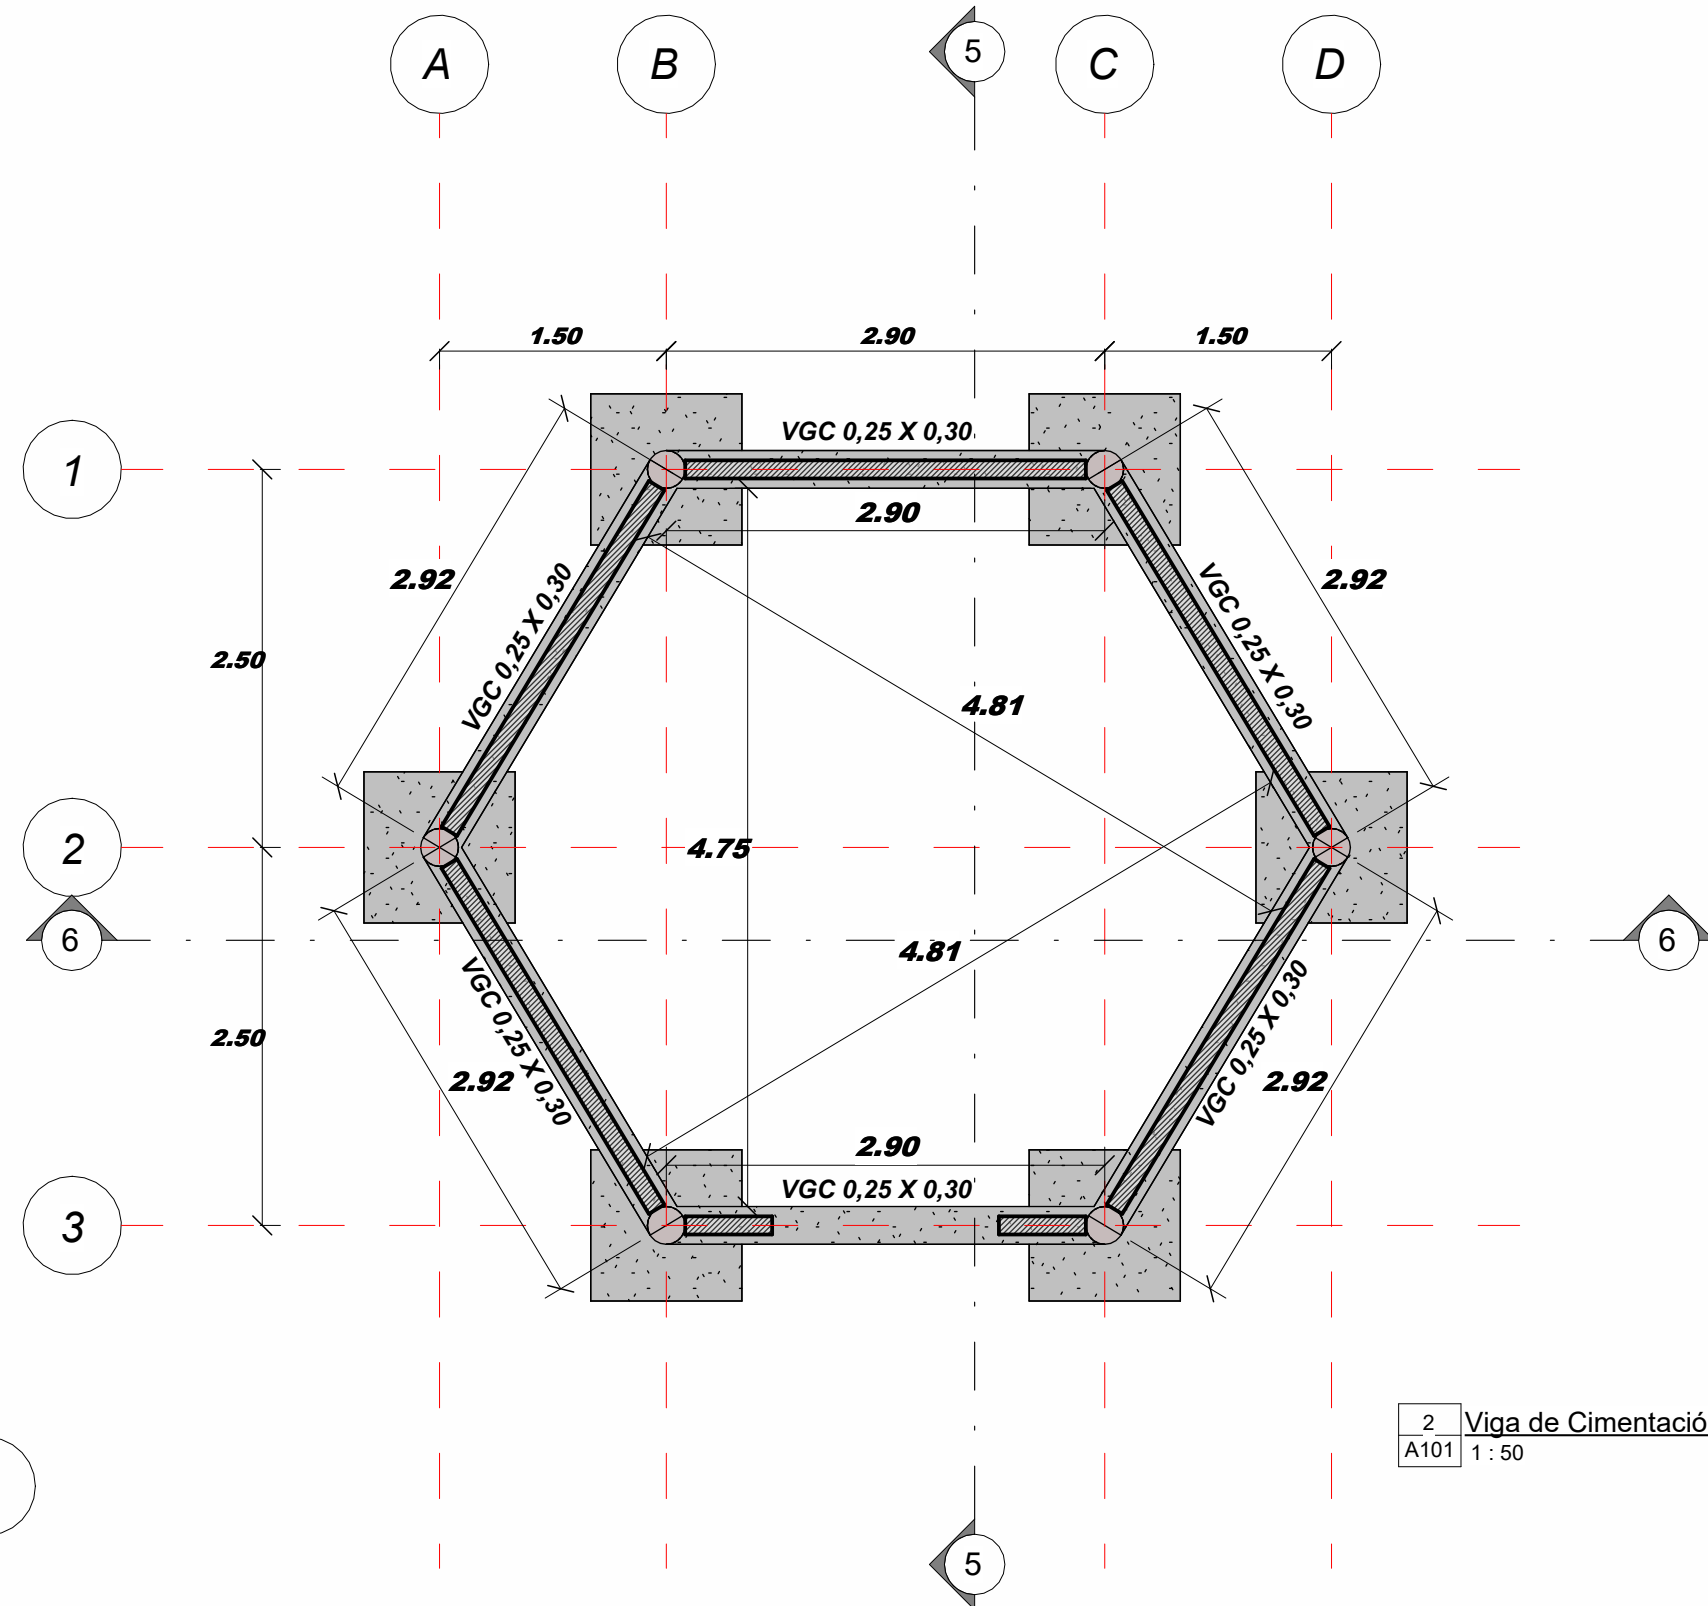


2 Viga de Cimentación
A101 1: 50

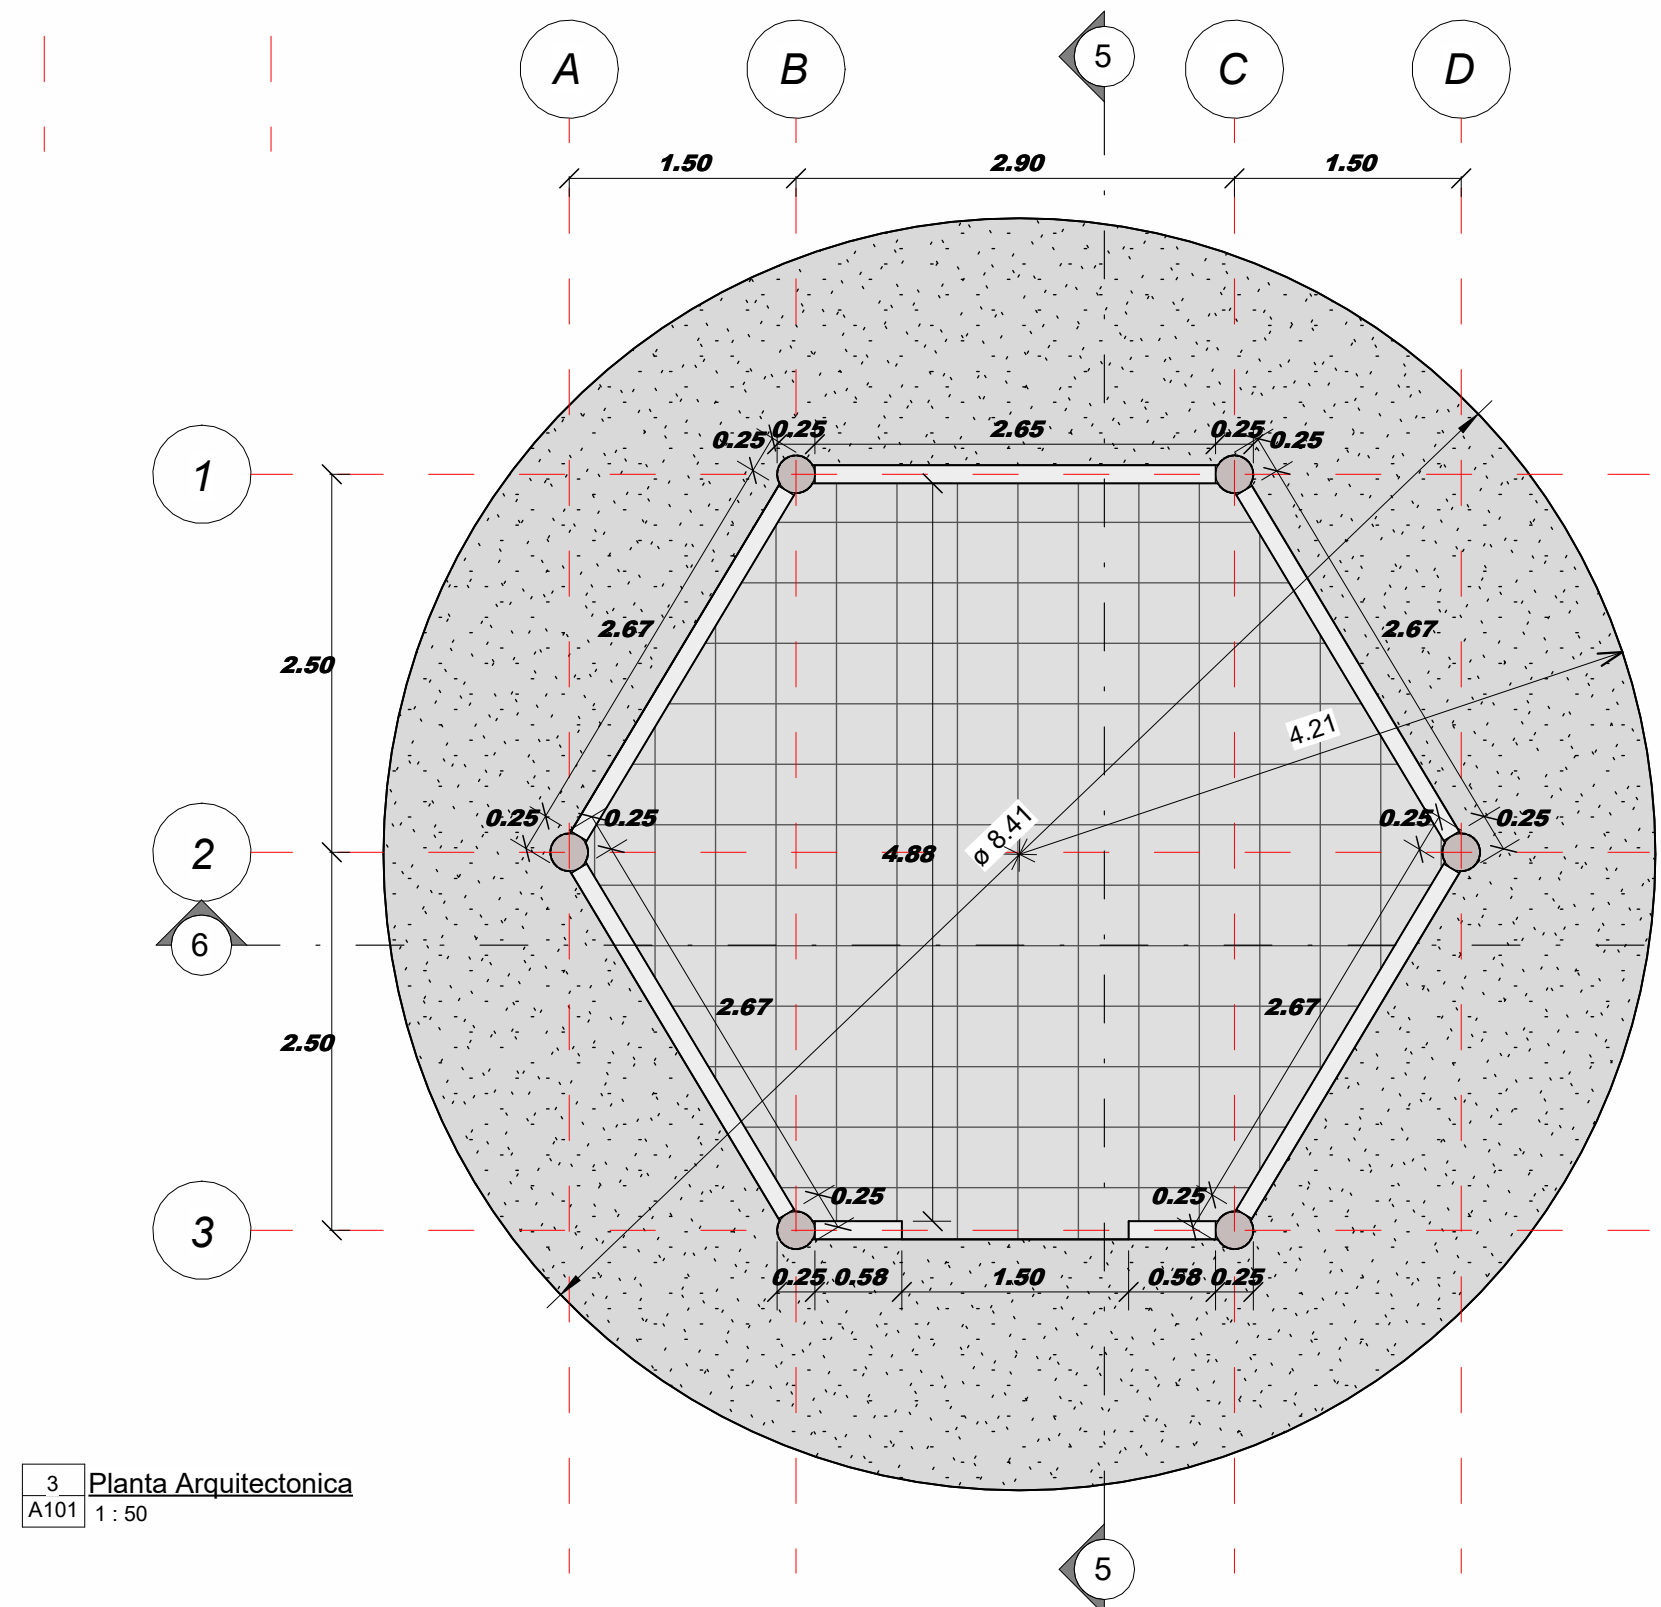


3 Planta Arquitectonica
A101 1: 50





4 {3D}
A101

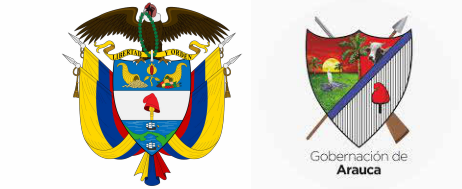	OBJETO: MEJORAMIENTO Y ADECUACIÓN DE LA INFRAESTRUCTURA FÍSICA DE LOS CENTROS EDUCATIVOS UWA CALAFITAS 1 MANUEL PEREZ, ALTO SAN MIGUEL Y SEDE TUTAKANA DEL MUNICIPIO DE SARAVERA DEPARTAMENTO DE ARAUCA	DISEÑO ARQUITECTONICO:  ARQ. JHONN JAIME ESTUPIÑAN BERNAL M.A.T. A351282011 - 96125466	REVISO: 	OBSERVACIONES: ES NECESARIO REVISAR PLANOS ESTRUCTURALES PARA CORROBORAR DETALLES Y PROCESOS CONSTRUCTIVOS.	CONTIENE: - PLANTA DE ZAPATAS - PLANTA VIGAS DE CIMENTACION - IMAGENES 3D KIOSKO - PLANTA ARQUITECTONICA - ISOMETRICA KIOSKO	ESCALA: 1_50	PLANO: PL 01	DE: 03
	UBICACIÓN: ZONA RURAL MUNICIPIO DE SARAVERA	DISEÑO ESTRUCTURAL:  ING. FABIO NELSON PÉREZ ÁLVAREZ M.P. 54202131597NTS	APROBO:  SECRETARIA DE EDUCACIÓN DEPARTAMENTAL			CODIGO: PL-ASCATIDAR - MEJORAMIENTOS - V01-FEB-2026		

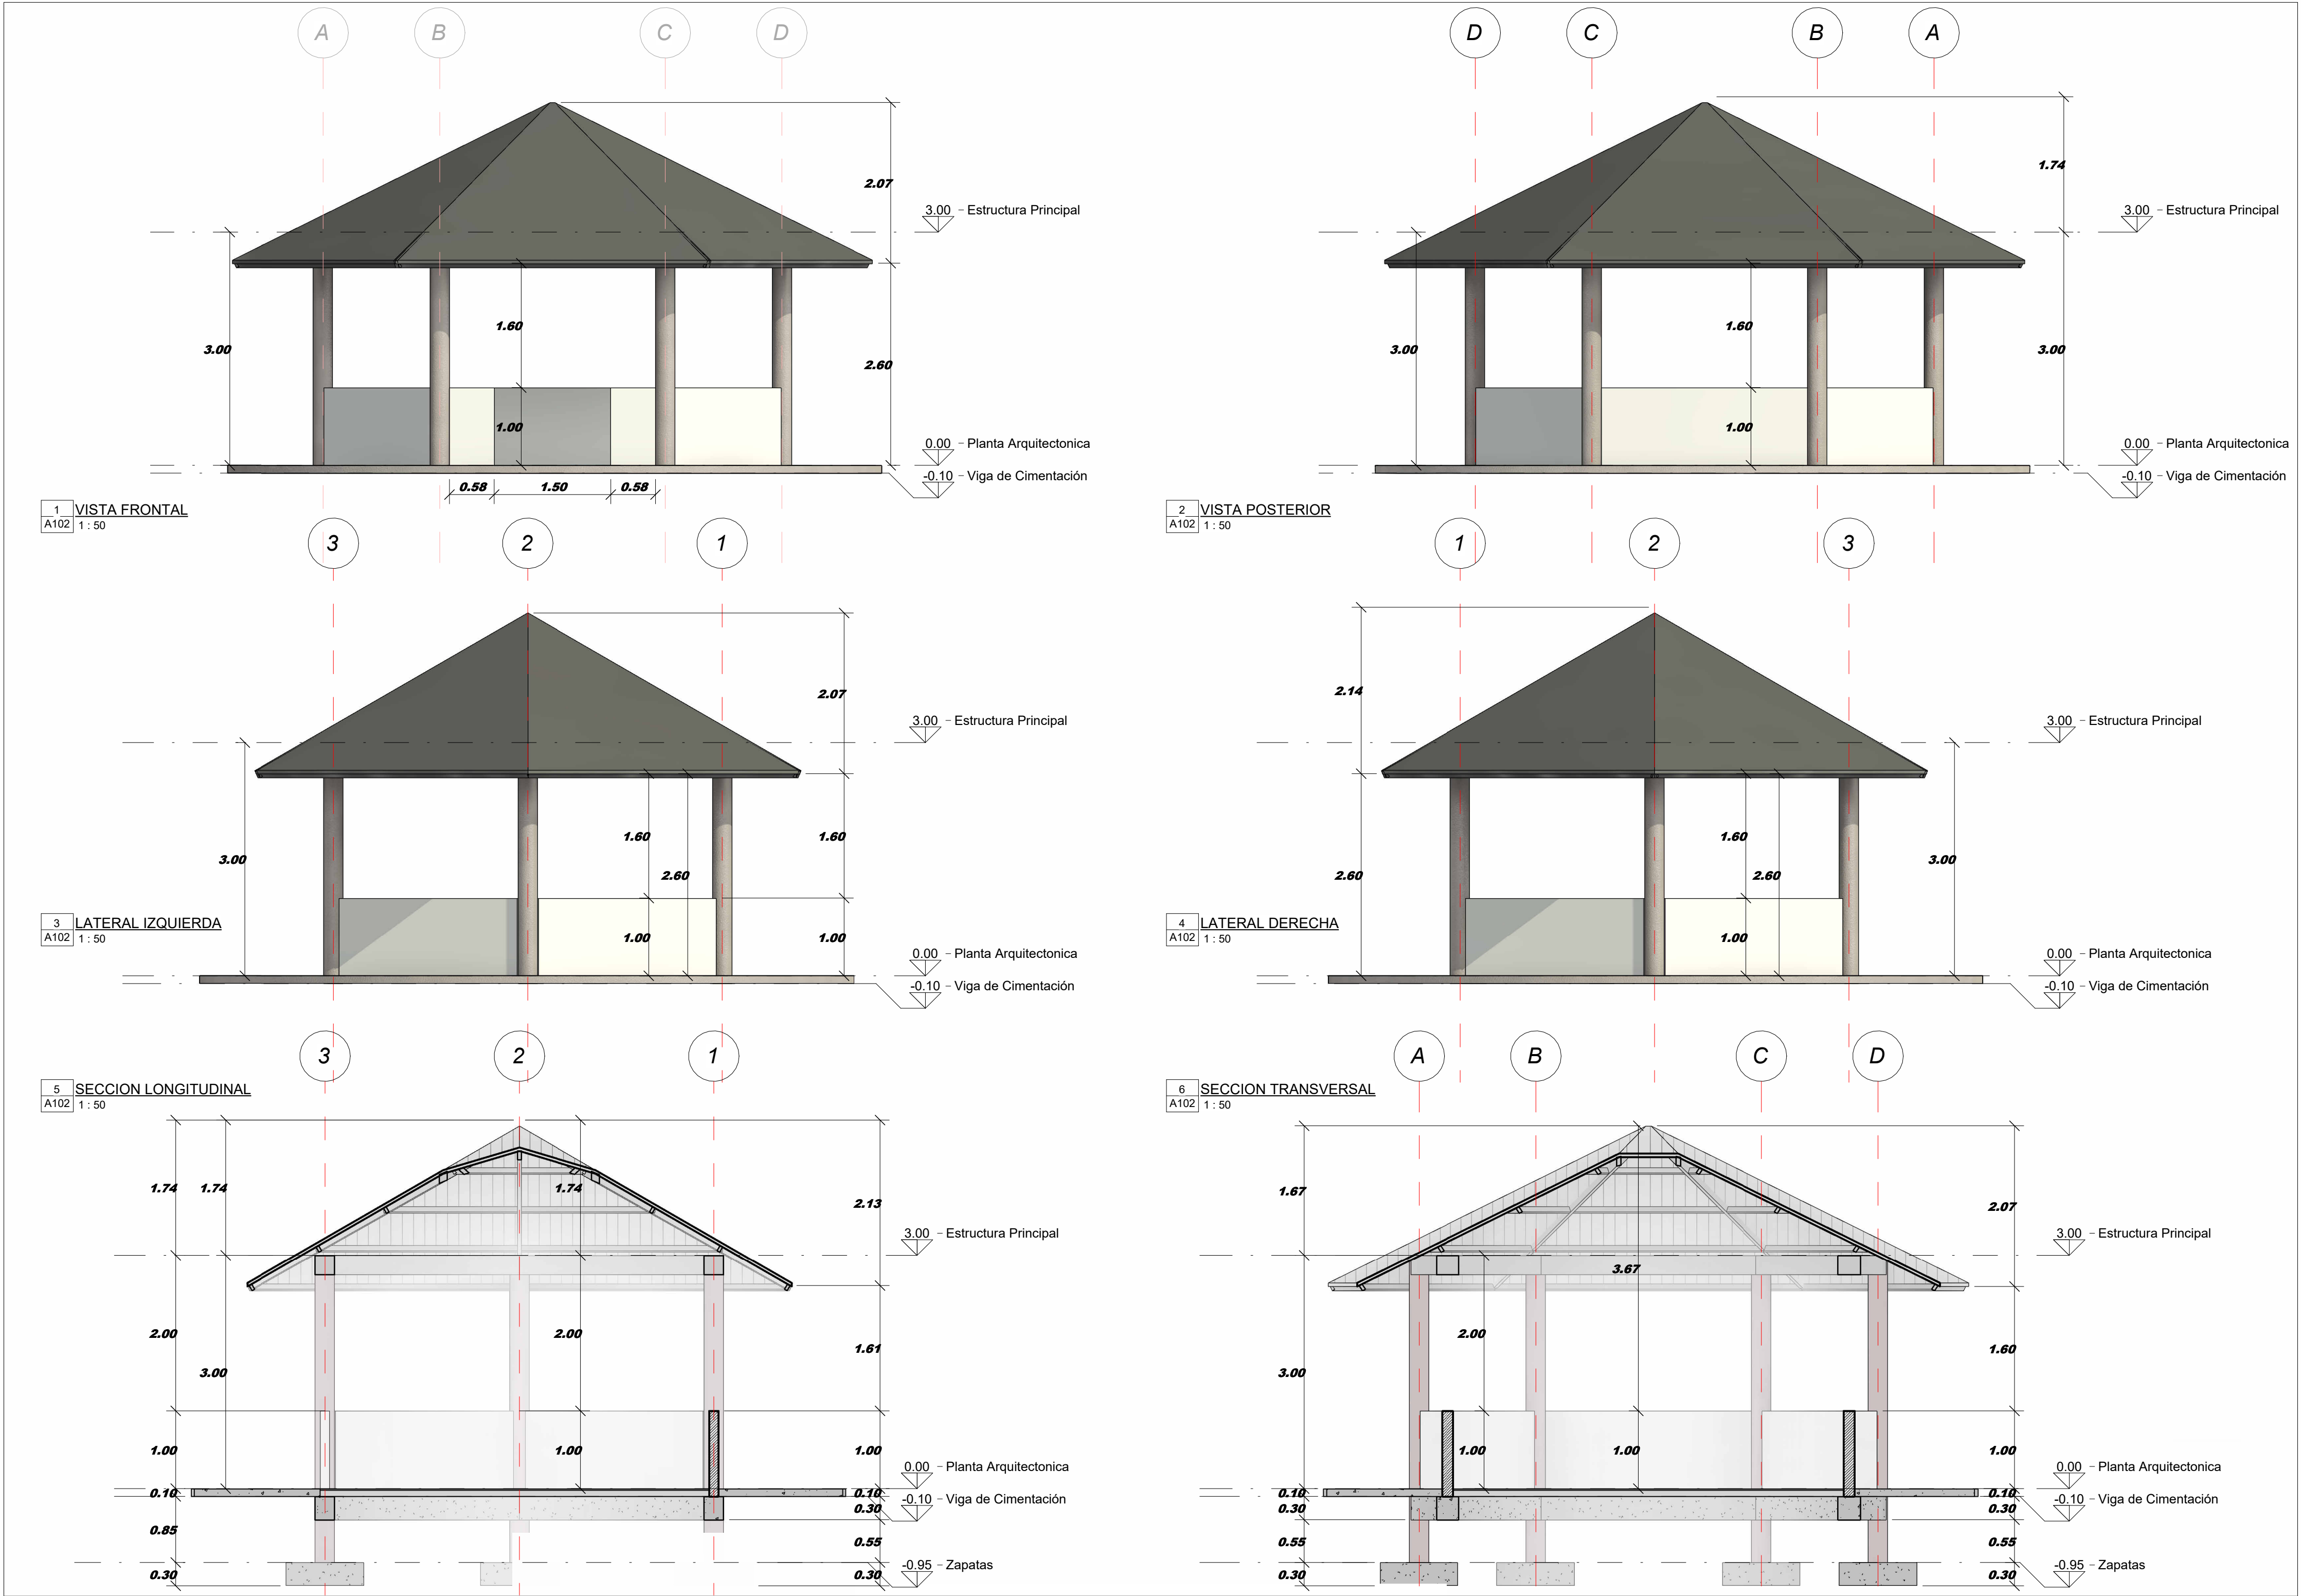

	OBJETO: MEJORAMIENTO Y ADECUACIÓN DE LA INFRAESTRUCTURA FÍSICA DE LOS CENTROS EDUCATIVOS UWA CALAFITAS 1 MANUEL PEREZ, ALTO SAN MIGUEL Y SEDE TUTAKANA DEL MUNICIPIO DE SARAVERENA DEPARTAMENTO DE ARAUCA	DISEÑO ARQUITECTONICO: ARQ. JHONN JAIME ESTUPIÑAN BERNAL M.A.T. A351282011 - 96125466	REVISO: 	OBSERVACIONES: ES NECESARIO REVISAR PLANOS ESTRUCTURALES PARA CORROBORAR DETALLES Y PROCESOS CONSTRUCTIVOS.	CONTIENE: - FACHADAS PRINCIPALES - SECCION LONGITUDINAL - SECCION TRANSVERSAL	ESCALA: 1_50	PLANO: PL 02	DE: 03
	UBICACIÓN: ZONA RURAL MUNICIPIO DE SARAVERENA FECHA: FEBRERO - 2026	DISEÑO ESTRUCTURAL: ING. FABIO NELSON PEREZ ÁLVAREZ M.P. 54202131597NTS	APROBO: SECRETARIA DE EDUCACIÓN DEPARTAMENTAL			CODIGO: PL-ASCATIDAR - MEJORAMIENTOS - V01-FEB-2026		

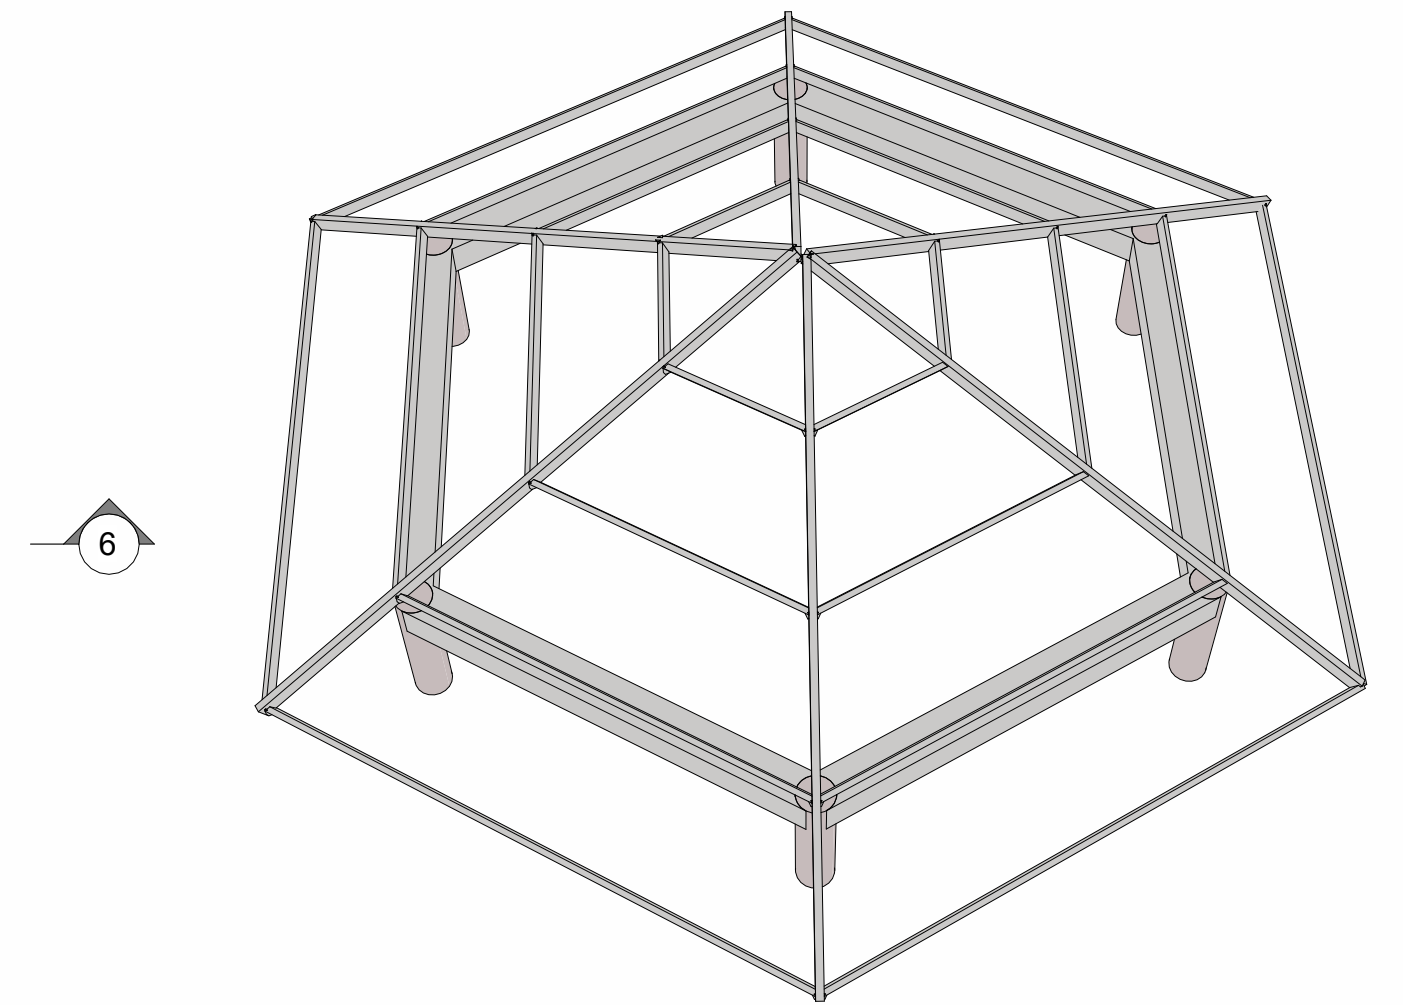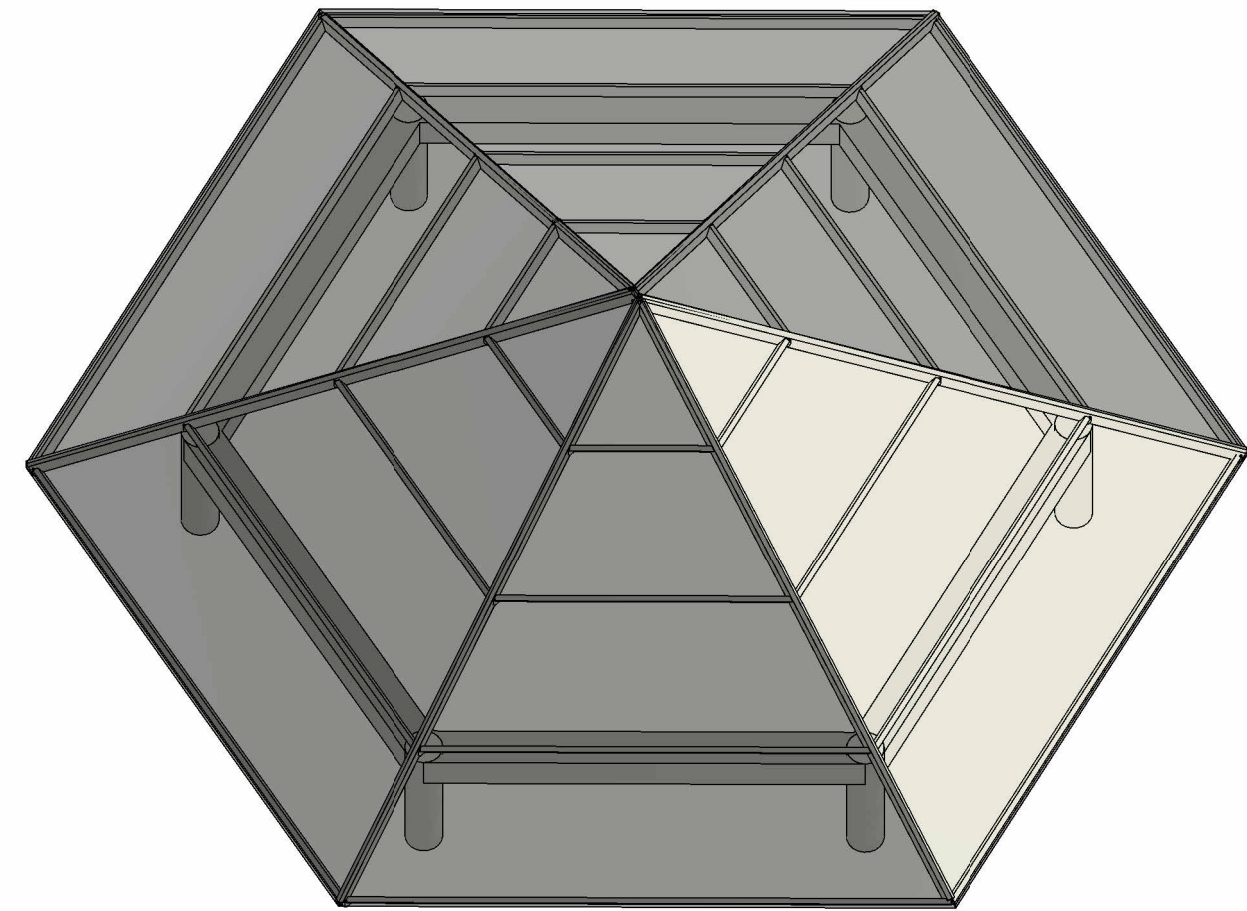

	OBJETO: MEJORAMIENTO Y ADECUACIÓN DE LA INFRAESTRUCTURA FÍSICA DE LOS CENTROS EDUCATIVOS UWA CALAFITAS 1 MANUEL PEREZ, ALTO SAN MIGUEL Y SEDE TUTAKANA DEL MUNICIPIO DE SARAVERA DEPARTAMENTO DE ARAUCA	DISEÑO ARQUITECTONICO:  ARQ. JHONN JAIME ESTUPIÑAN BERNAL M.A.T. A351282011 - 96125466	REVISO: 	OBSERVACIONES: ES NECESARIO REVISAR PLANOS ESTRUCTURALES PARA CORROBORAR DETALLES Y PROCESOS CONSTRUCTIVOS.	CONTIENE: - ESTRUCTURA SUPERIOR KIOSKO - ESTRUCTURA DE CUBIERTA - ISOMETRICA CUBIERTA - PLANTA DE CUBIERTA - ISOMETRICA ESTRUCTURA DE CUBIERTA	ESCALA: 1_50	PLANO: PL 03	DE: 03
	UBICACIÓN: ZONA RURAL MUNICIPIO DE SARAVERA	DISEÑO ESTRUCTURAL:  ING. FABIO NELSON PÉREZ ÁLVAREZ M.P. 5420213159NTS	APROBO:  SECRETARÍA DE EDUCACIÓN DEPARTAMENTAL			CODIGO: PL-ASCATIDAR - MEJORAMIENTOS - V01-FEB-2026		