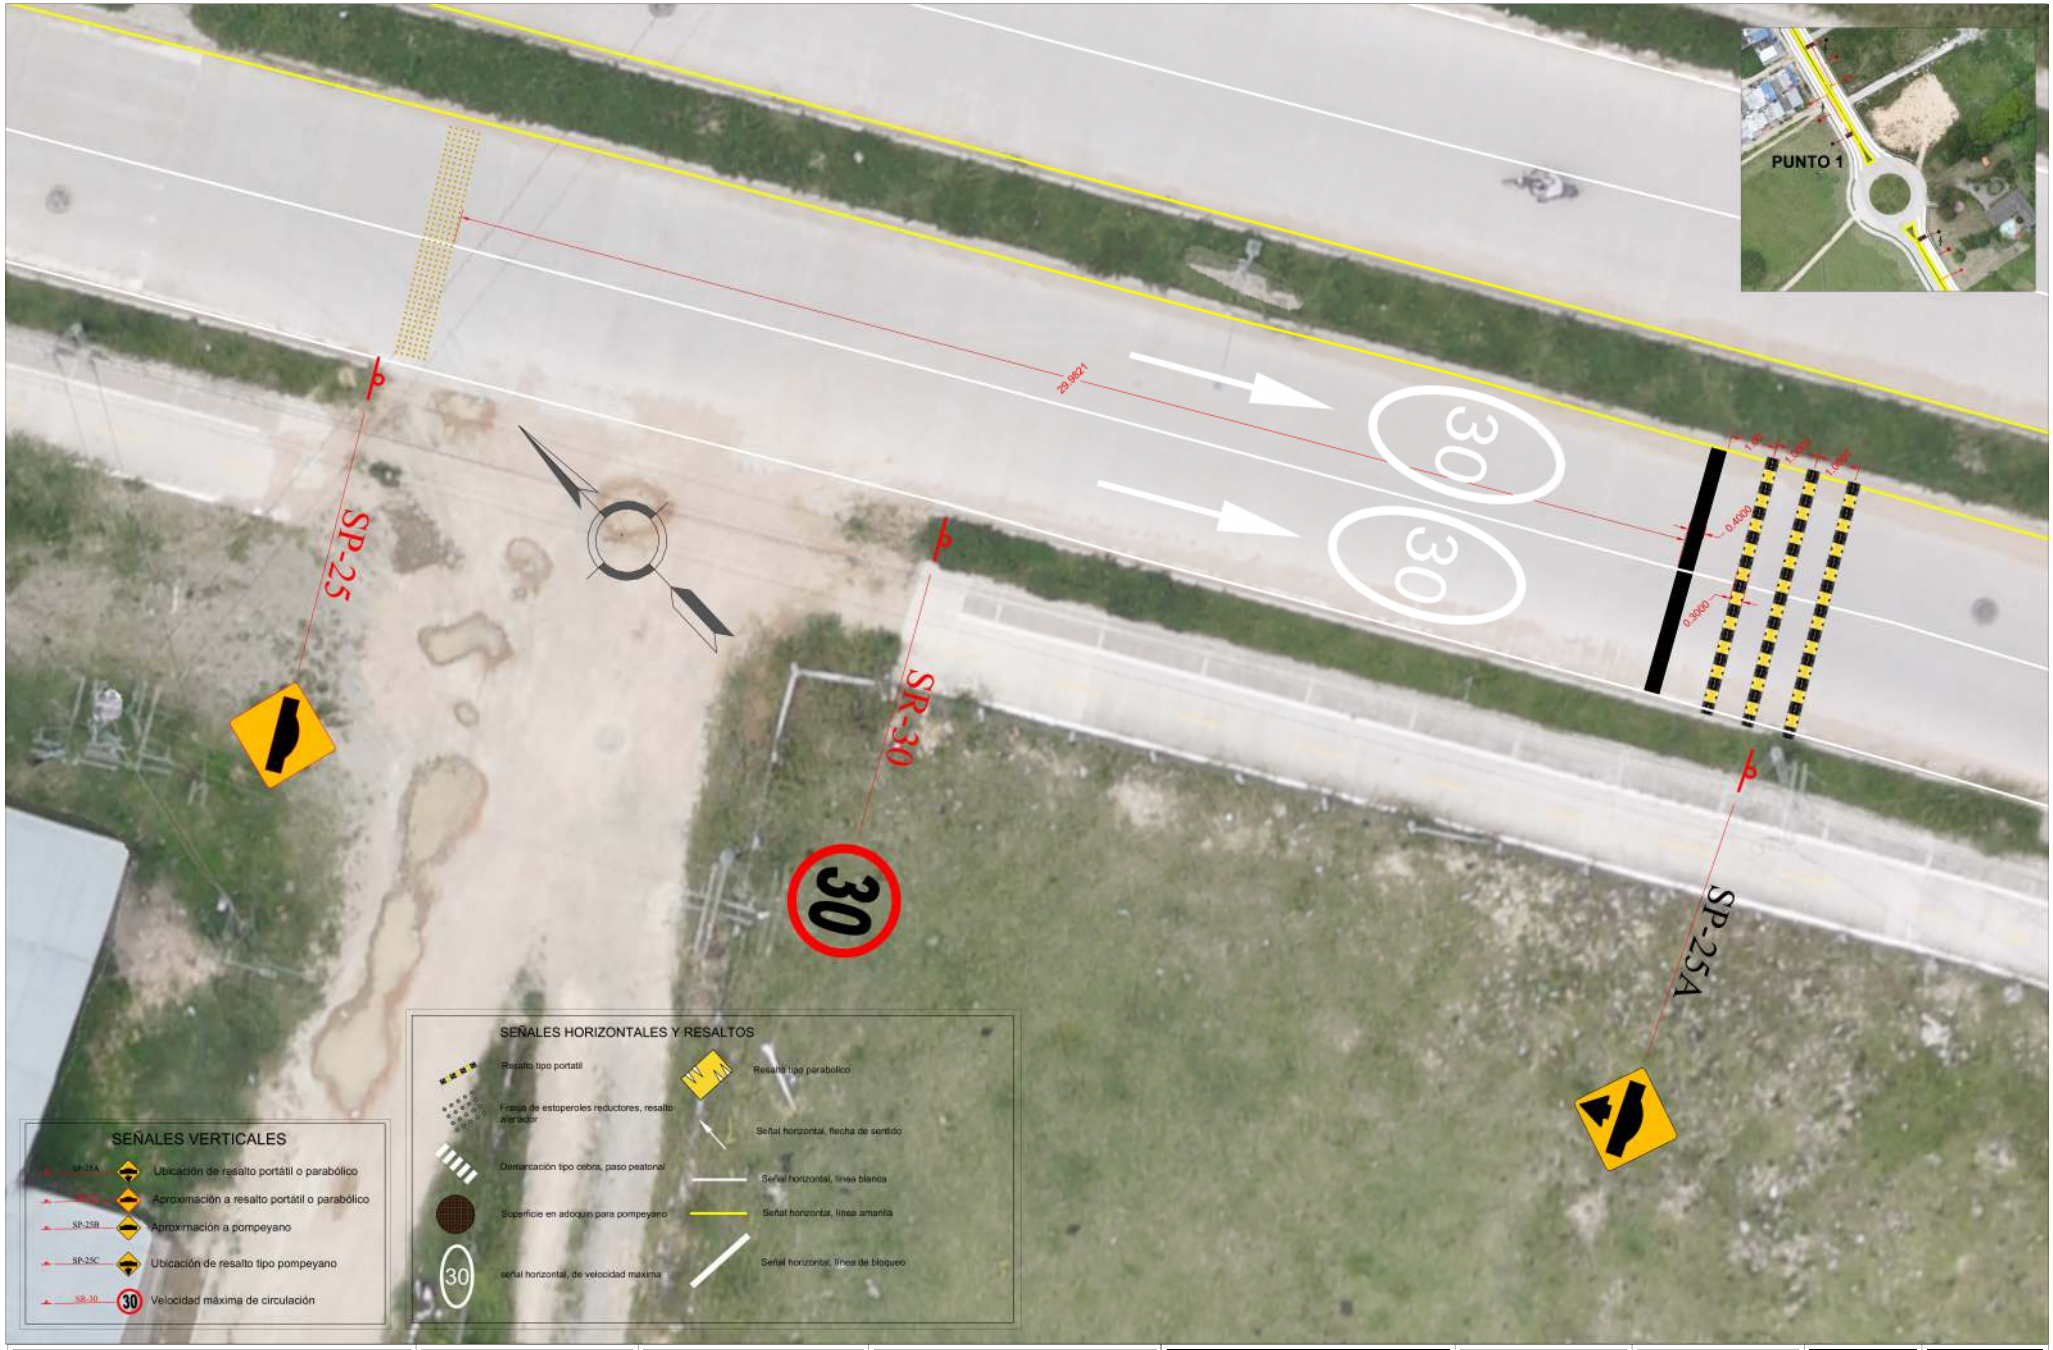


CONTRATISTA:
BALDOR INGENIERIA S.A.S.
R.L. WILMER YAMID AGREDO S.A.S.

DISEÑÓ:
ING. JAVIER H GIRALDO JIMENEZ
T.P. 19202-225421CAU

APROBÓ:

MODIFICACIONES	
I	
II	
III	
IV	

PROYECTO:
ELABORACIÓN DE ESTUDIO TÉCNICO DE INGENIERÍA PARA LA INSTALACIÓN DE RESALTOS VIALES (REDUCTORES DE VELOCIDAD) EN DIFERENTES SECTORES DEL MUNICIPIO DE PITALITO, CONFORME A LOS LINEAMIENTOS DEL MANUAL DE SEÑALIZACIÓN VIAL DE COLOMBIA Y DEMÁS NORMATIVIDADES EN LA MATERIA.

TÍTULO:
PUNTO 1: Via a la Universidad Surcolombiana - entre carrera 5 E y glorieta 1

ESCALA:
VARIABLE

FECHA:
DICIEMBRE 2025

PLANO:
1 DE 10