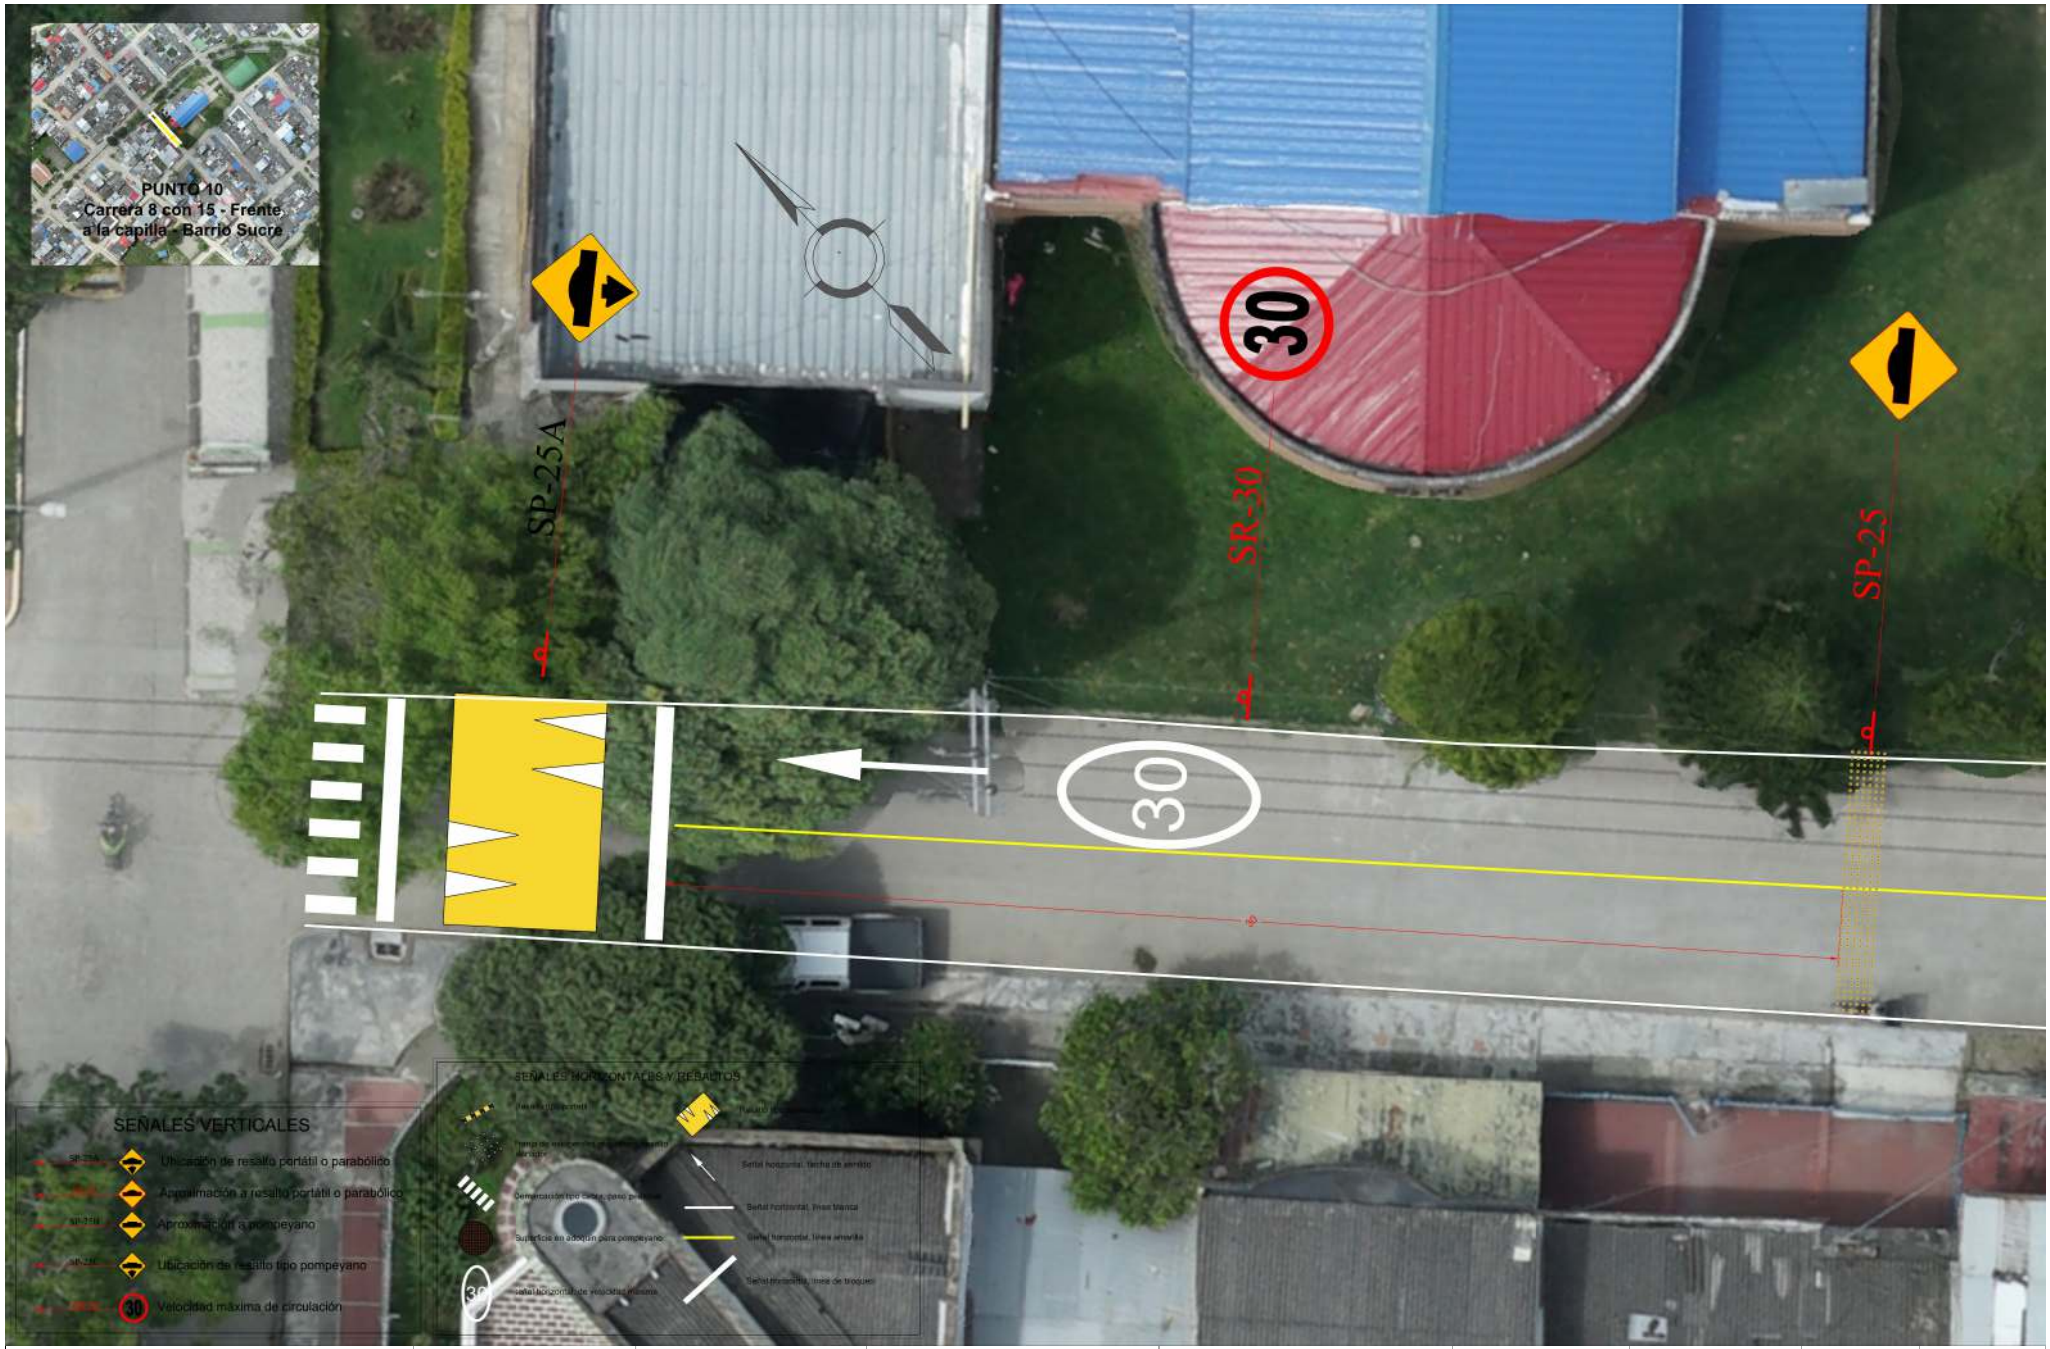


CONTRATISTA: BALDOR INGENIERIA S.A.S. R.L. WILMER YAMID AGREDO S.A.S.	DISEÑÓ: ING. JAVIER HORACIO JIMENEZ T.P. 19202-225421CAU	APROBÓ:	MODIFICACIONES I II III IV	PROYECTO: ELABORACION DE ESTUDIO TECNICO DE INGENIERIA PARA LA INSTALACION DE RESALTOS VIALES (REDUCTORES DE VELOCIDAD) EN DIFERENTES SECTORES DEL MUNICIPIO DE PITALITO, CONFORME A LOS LINEAMIENTOS DEL MANUAL DE SEÑALIZACION VIAL DE COLOMBIA Y DEMÁS NORMATIVIDADES EN LA MATERIA.	TÍTULO: PUNTO 10: Carrera 8 con 15 - al lado de la capilla Barrio Sucre	ESCALA: VARIABLE	FECHA: DICIEMBRE 2025	PLANO: 10 DE 10