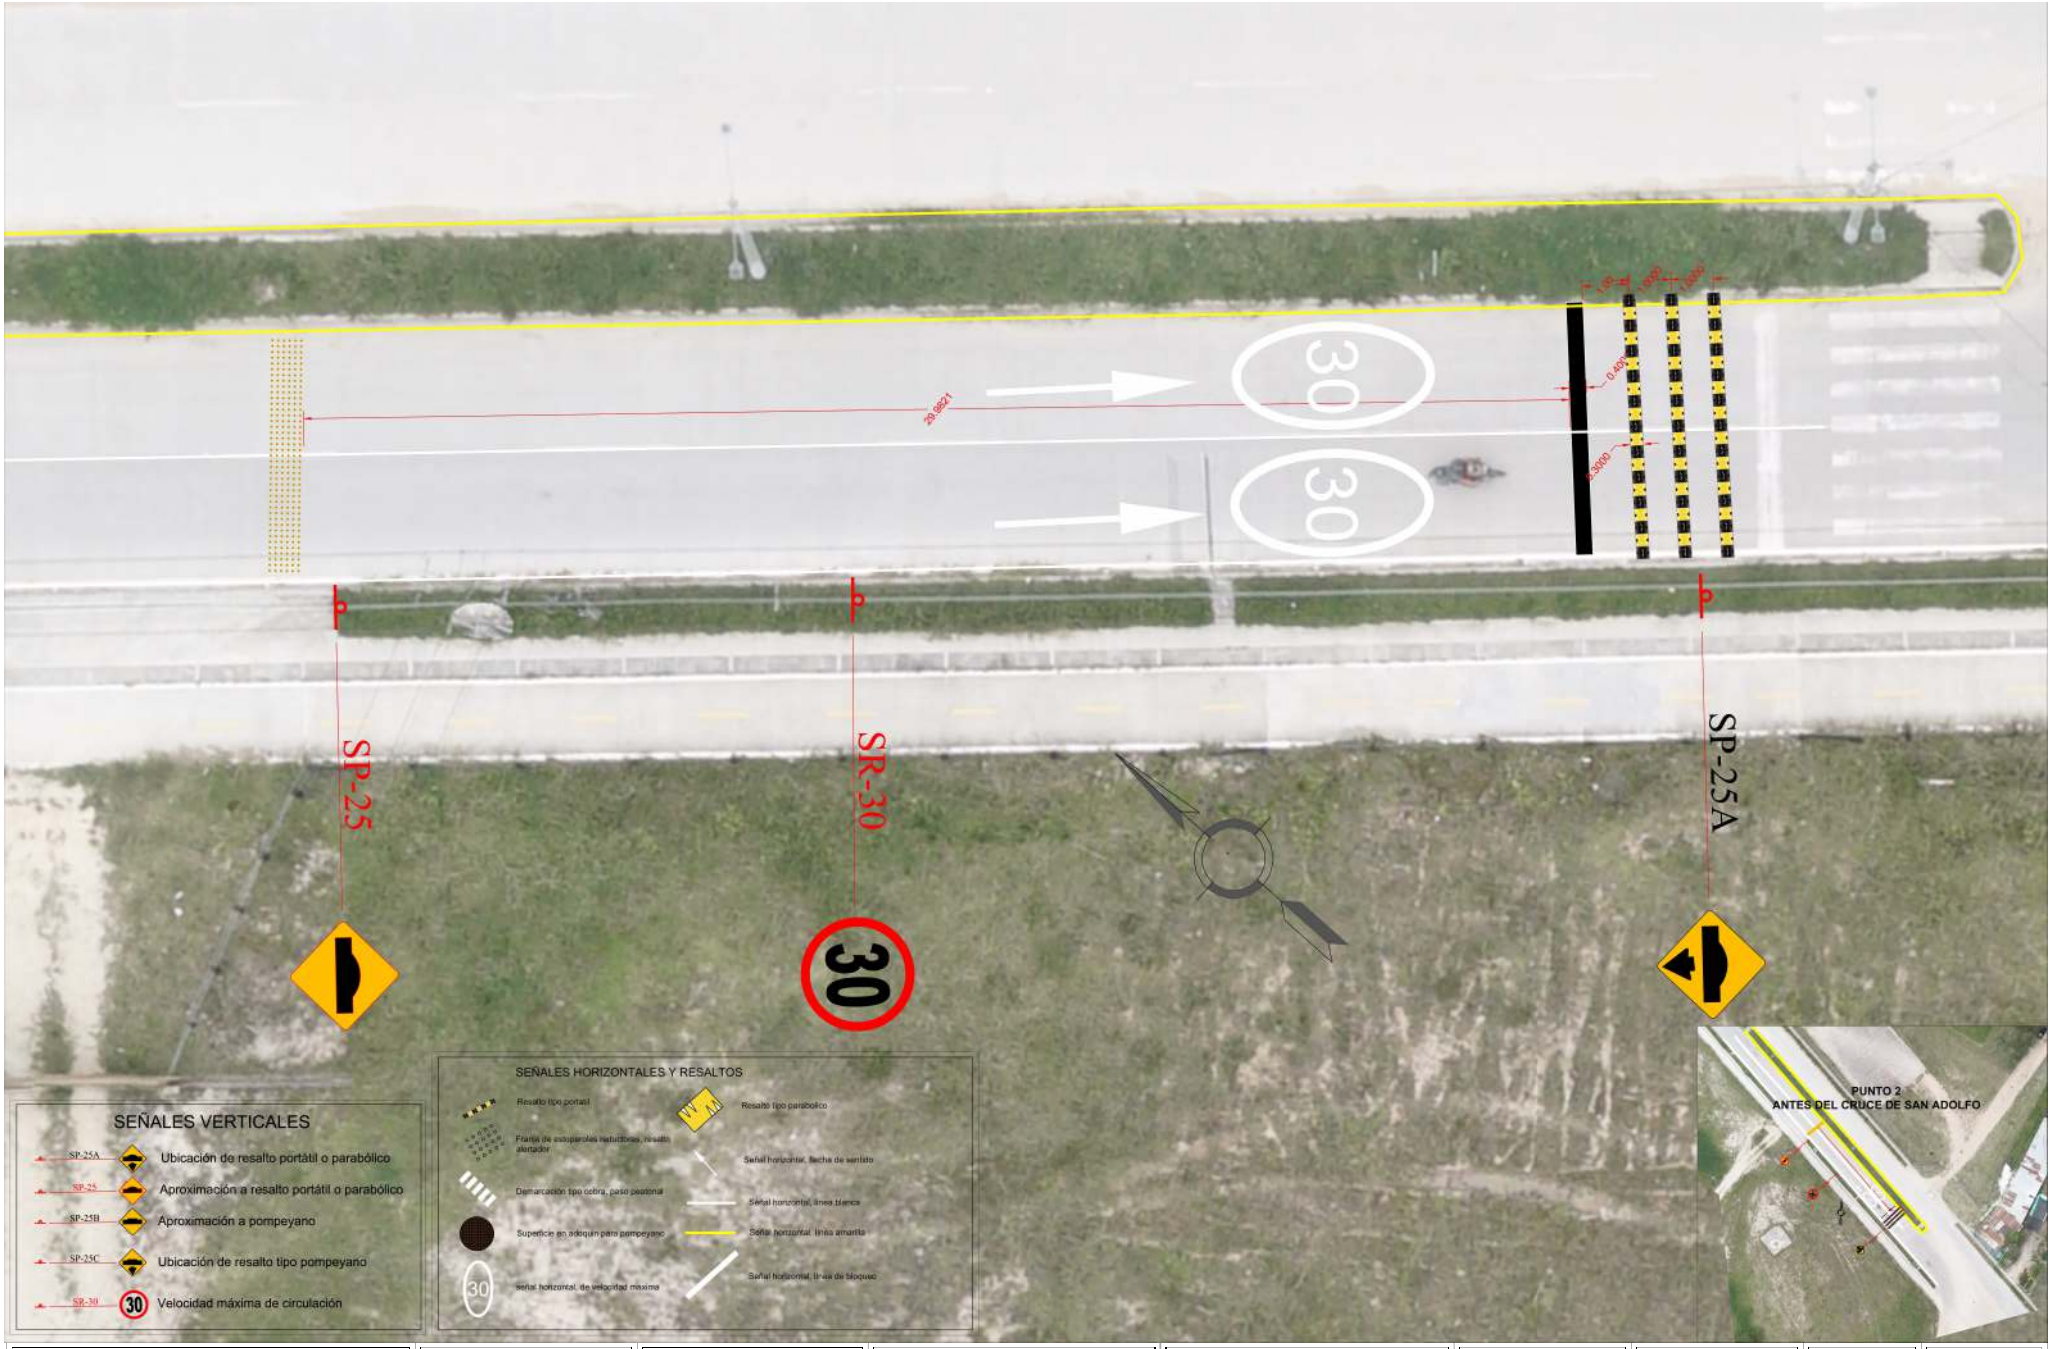



| | | | | | | | |
|---|---|---|---|---|---|---|---|
| CONTRATISTA: BALDOR INGENIERIA S.A.S. R.L. WILMER YAMID AGREDO S.A.S. | DISEÑÓ: ING. JAVIER H GIRALDO JIMENEZ T.P. 19202-225421CAU | APROBÓ: | MODIFICACIONES I II III IV | PROYECTO: ELABORACIÓN DE ESTUDIO TÉCNICO DE INGENIERÍA PARA LA INSTALACIÓN DE RESALTOS VIALES (REDUCTORES DE VELOCIDAD) EN DIFERENTES SECTORES DEL MUNICIPIO DE PITALITO, CONFORME A LOS LINEAMIENTOS DEL MANUAL DE SEÑALIZACION VIAL DE COLOMBIA Y DEMÁS NORMATIVIDADES EN LA MATERIA. | TÍTULO: PUNTO 2: Vía a la Universidad Surcolombiana - entre glorieta 1 y glorieta 2 | ESCALA: VARIABLE | FECHA: DICIEMBRE 2025 | PLANO: 2 DE 10 |