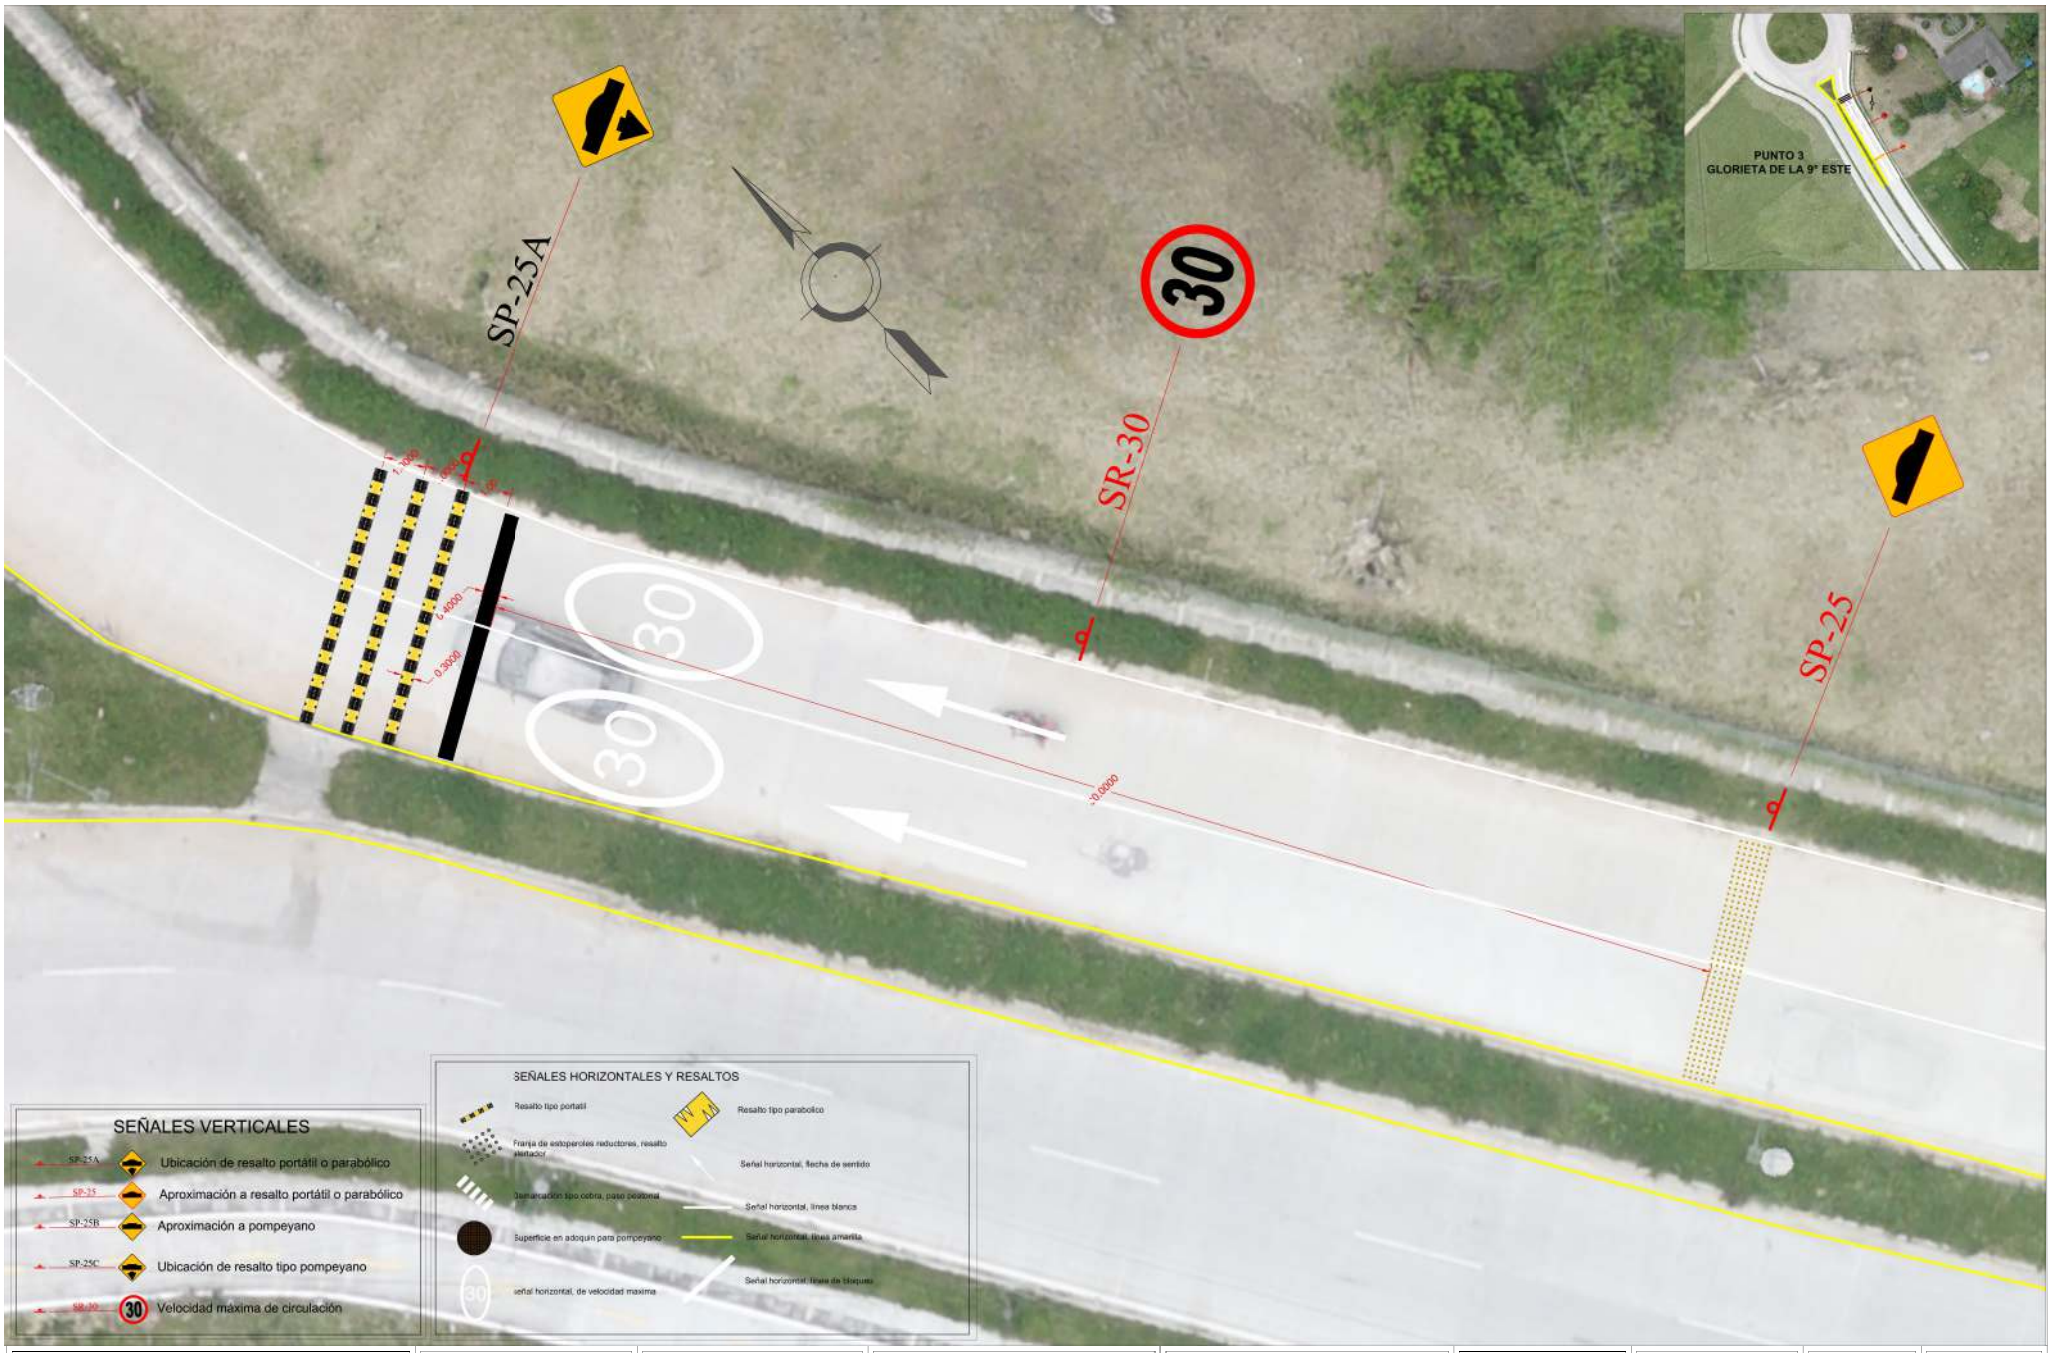


CONTRATISTA: BALDOR INGENIERIA S.A.S. R.L. WILMER YAMID AGREDO S.A.S.	DISEÑÓ: ING. JAVIER H GIRALDO JIMENEZ T.P. 19202-225421CAU	APROBÓ:	MODIFICACIONES I II III IV	PROYECTO: ELABORACIÓN DE ESTUDIO TÉCNICO DE INGENIERÍA PARA LA INSTALACIÓN DE RESALTOS VIALES (REDUCTORES DE VELOCIDAD) EN DIFERENTES SECTORES DEL MUNICIPIO DE PITALITO, CONFORME A LOS LINEAMIENTOS DEL MANUAL DE SEÑALIZACIÓN VIAL DE COLOMBIA Y DEMÁS NORMATIVIDADES EN LA MATERIA.	TÍTULO: PUNTO 3: Via a la Universidad Surcolombiana - entre glorieta 2 y glorieta 1	ESCALA: VARIABLE	FECHA: DICIEMBRE 2025	PLANO: 3 DE 10