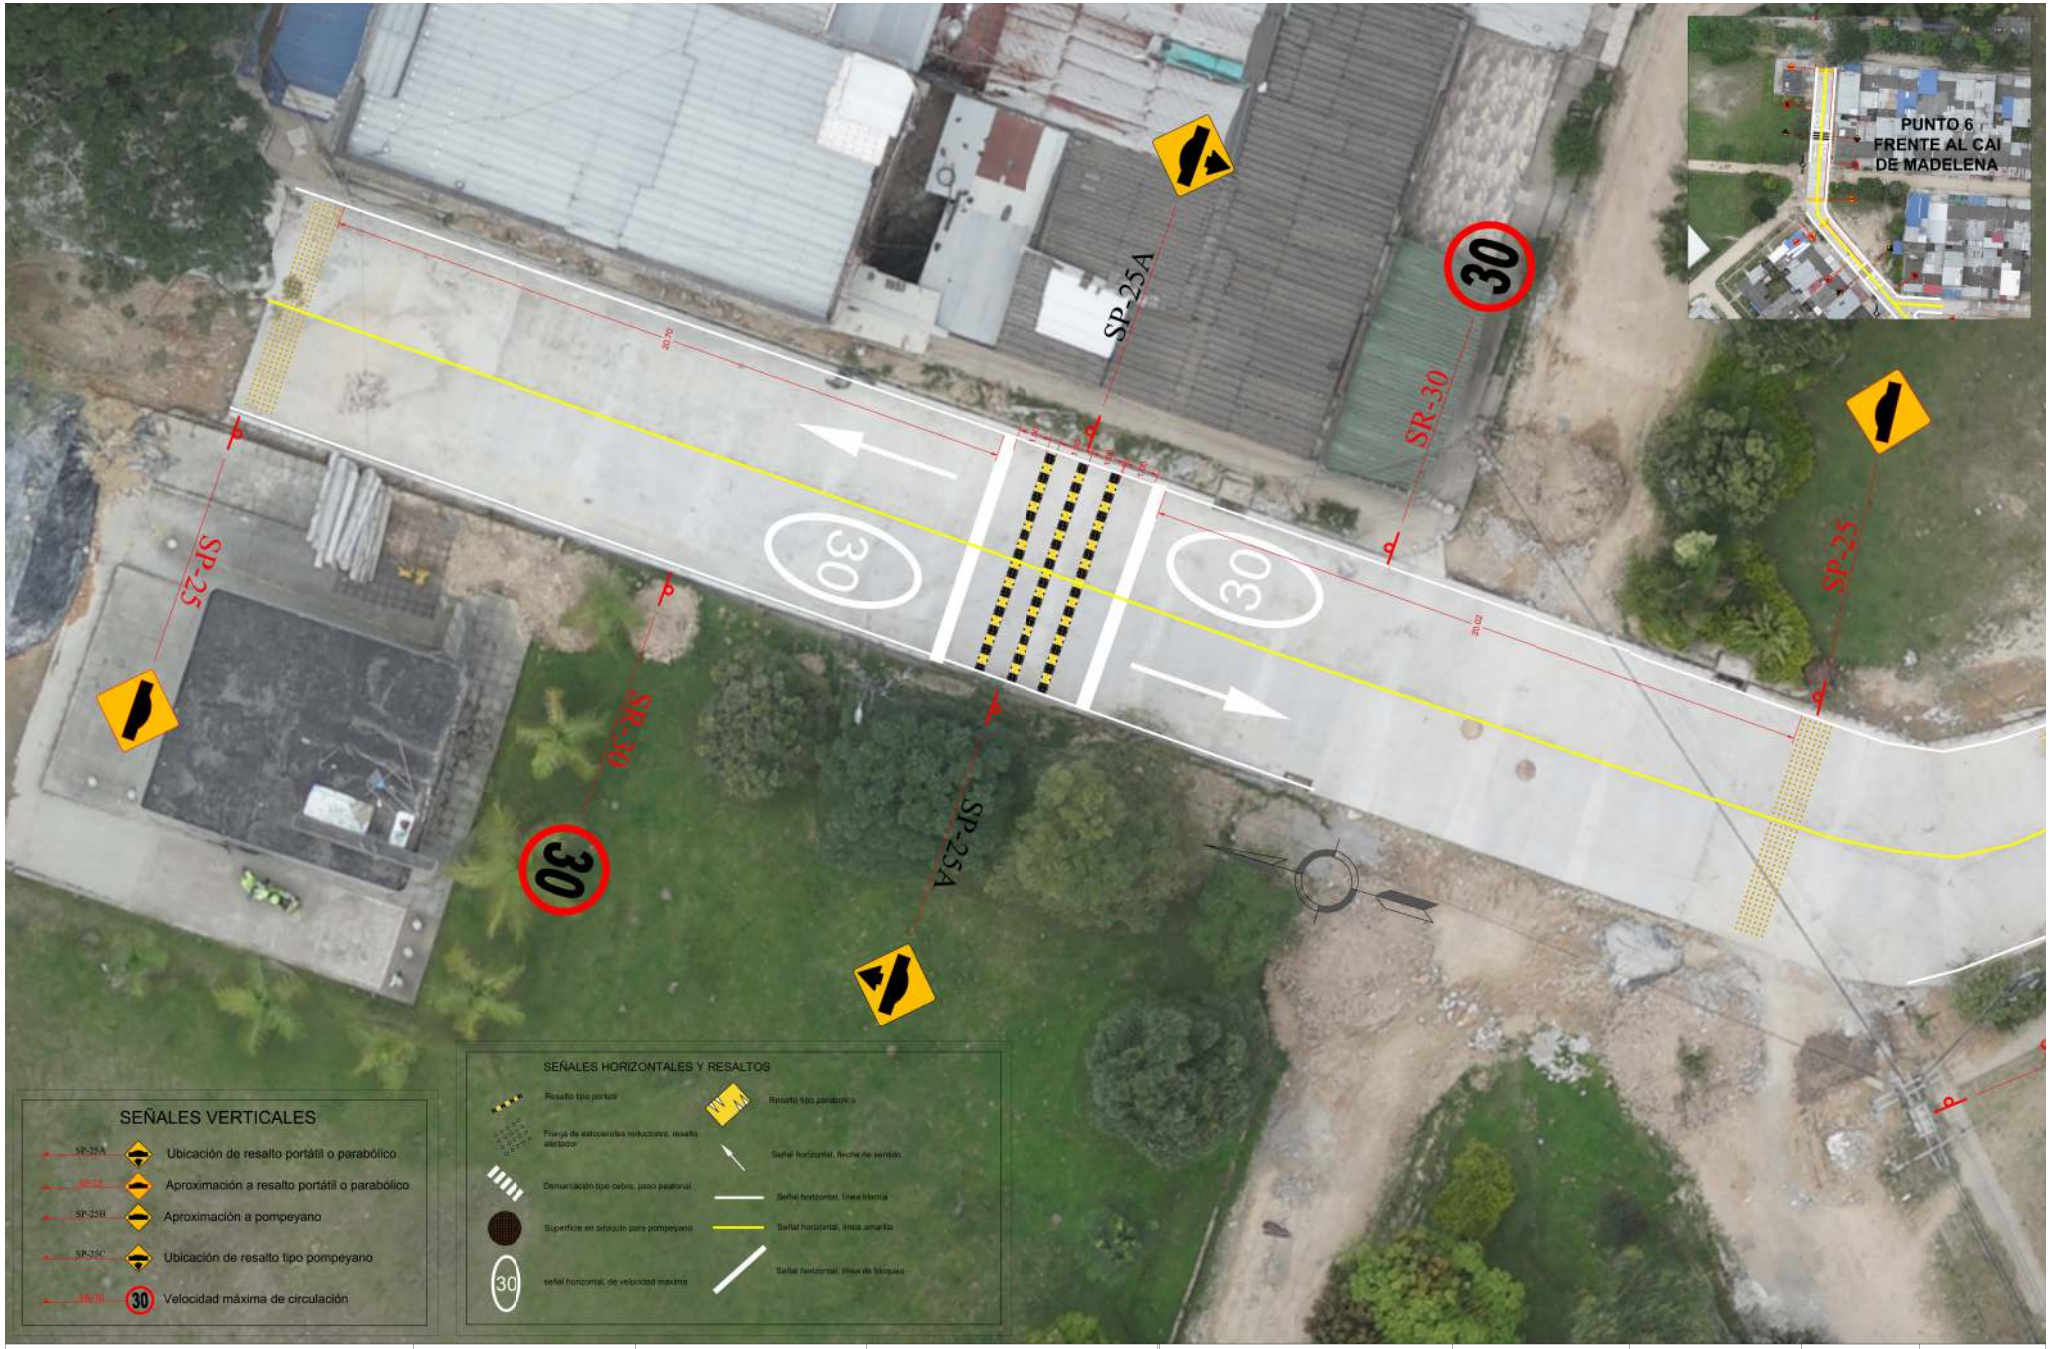


CONTRATISTA:
BALDOR INGENIERIA S.A.S.
R.L. WILMER YAMID AGREDO S.A.S.

DISEÑÓ:
ING. JAVIER H GIRALDO JIMENEZ
T.P. 19202-225421CAU

APROBÓ:

MODIFICACIONES	
I	
II	
III	
IV	

PROYECTO:
ELABORACIÓN DE ESTUDIO TÉCNICO DE INGENIERÍA PARA LA INSTALACIÓN DE RESALTOS VIALES (REDUCTORES DE VELOCIDAD) EN DIFERENTES SECTORES DEL MUNICIPIO DE PITALITO, CONFORME A LOS LINEAMIENTOS DEL MANUAL DE SEÑALIZACION VIAL DE COLOMBIA Y DEMÁS NORMATIVIDADES EN LA MATERIA.

TÍTULO:
PUNTO 6: Calle 23 SUR entre Carrera 2 E y Carrera 3A - Frente al CAI

ESCALA:
VARIABLE

FECHA:
DICIEMBRE 2025

PLANO:
6 DE 10