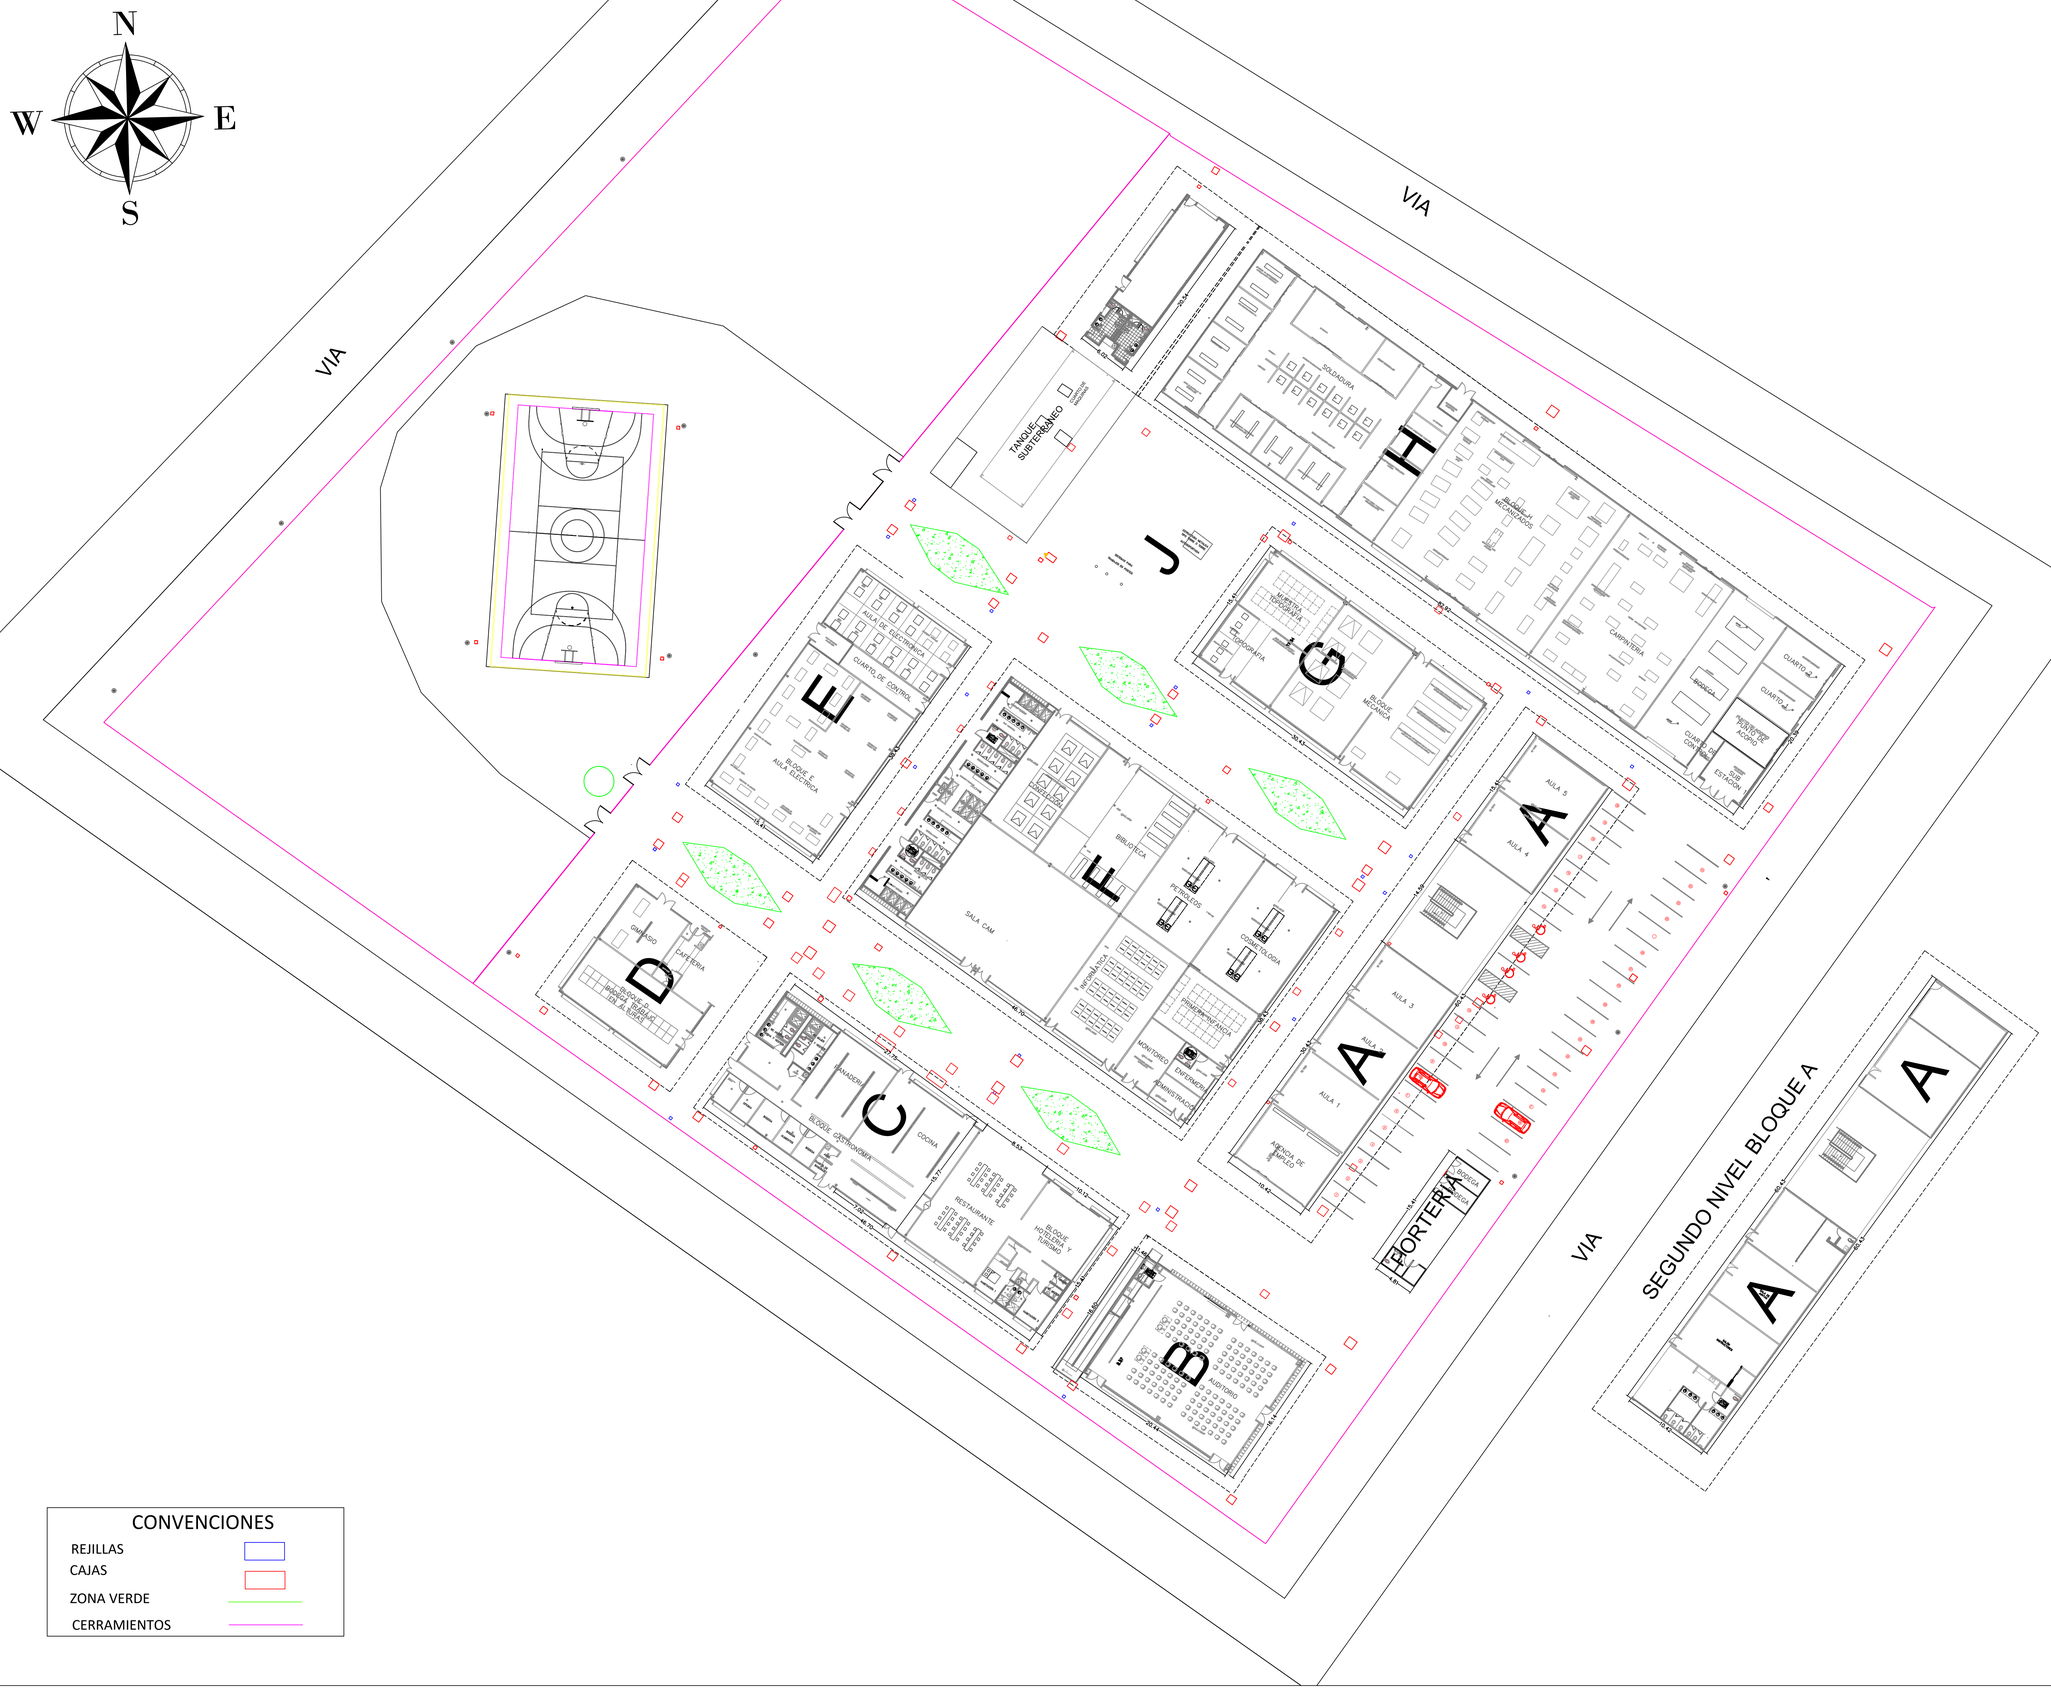


CONVENCIONES

- REJILLAS
- CAJAS
- ZONA VERDE
- CERRAMIENTOS

PAZ PROGRESO

CONTENIDO:

PLANO ARQUITECTONICO

LOCALIZACION



COORDENADAS MAGNA_SIRGAS

DESCRIPCION	NORTE	ESTE	COTA
GPS1	969448.732	887346.35	162.953
GPS2	969460.408	887328.088	162.98

NOTA:

LEVANTO:

Anderson M Rios S

TOP. ANDERSON RIOS SANCHEZ
M.P. 01-16288 CPNT

OBJETO: "LEVANTAMIENTO TOPOGRAFICO Y CATASTRO DE REDES ELECTRICAS Y TUBERIAS HIDRAULICAS Y SANITARIAS DE LA SEDE DE HIDROCARBUROS Y DESARROLLO AGROINDUSTRIAL DEL CENTRO DE INDUSTRIA Y SERVICIO DEL SENA REGIONAL META, EN EL MUNICIPIO DE PUERTO GAITAN"

DIBUJO: C.S.T.

ING. LUISA TOVAR ZUÑIGA

UBICACION

MUNICIPIO DE PUERTO GAITAN META
SENA

FECHA: AGOSTO DE 2021


PLANO: 1 DE 1

ESCAL: 1: 250


ARCHIVO: ARQUITECTONICO.dwg

SOLDADURA

MUROS DIVISORES

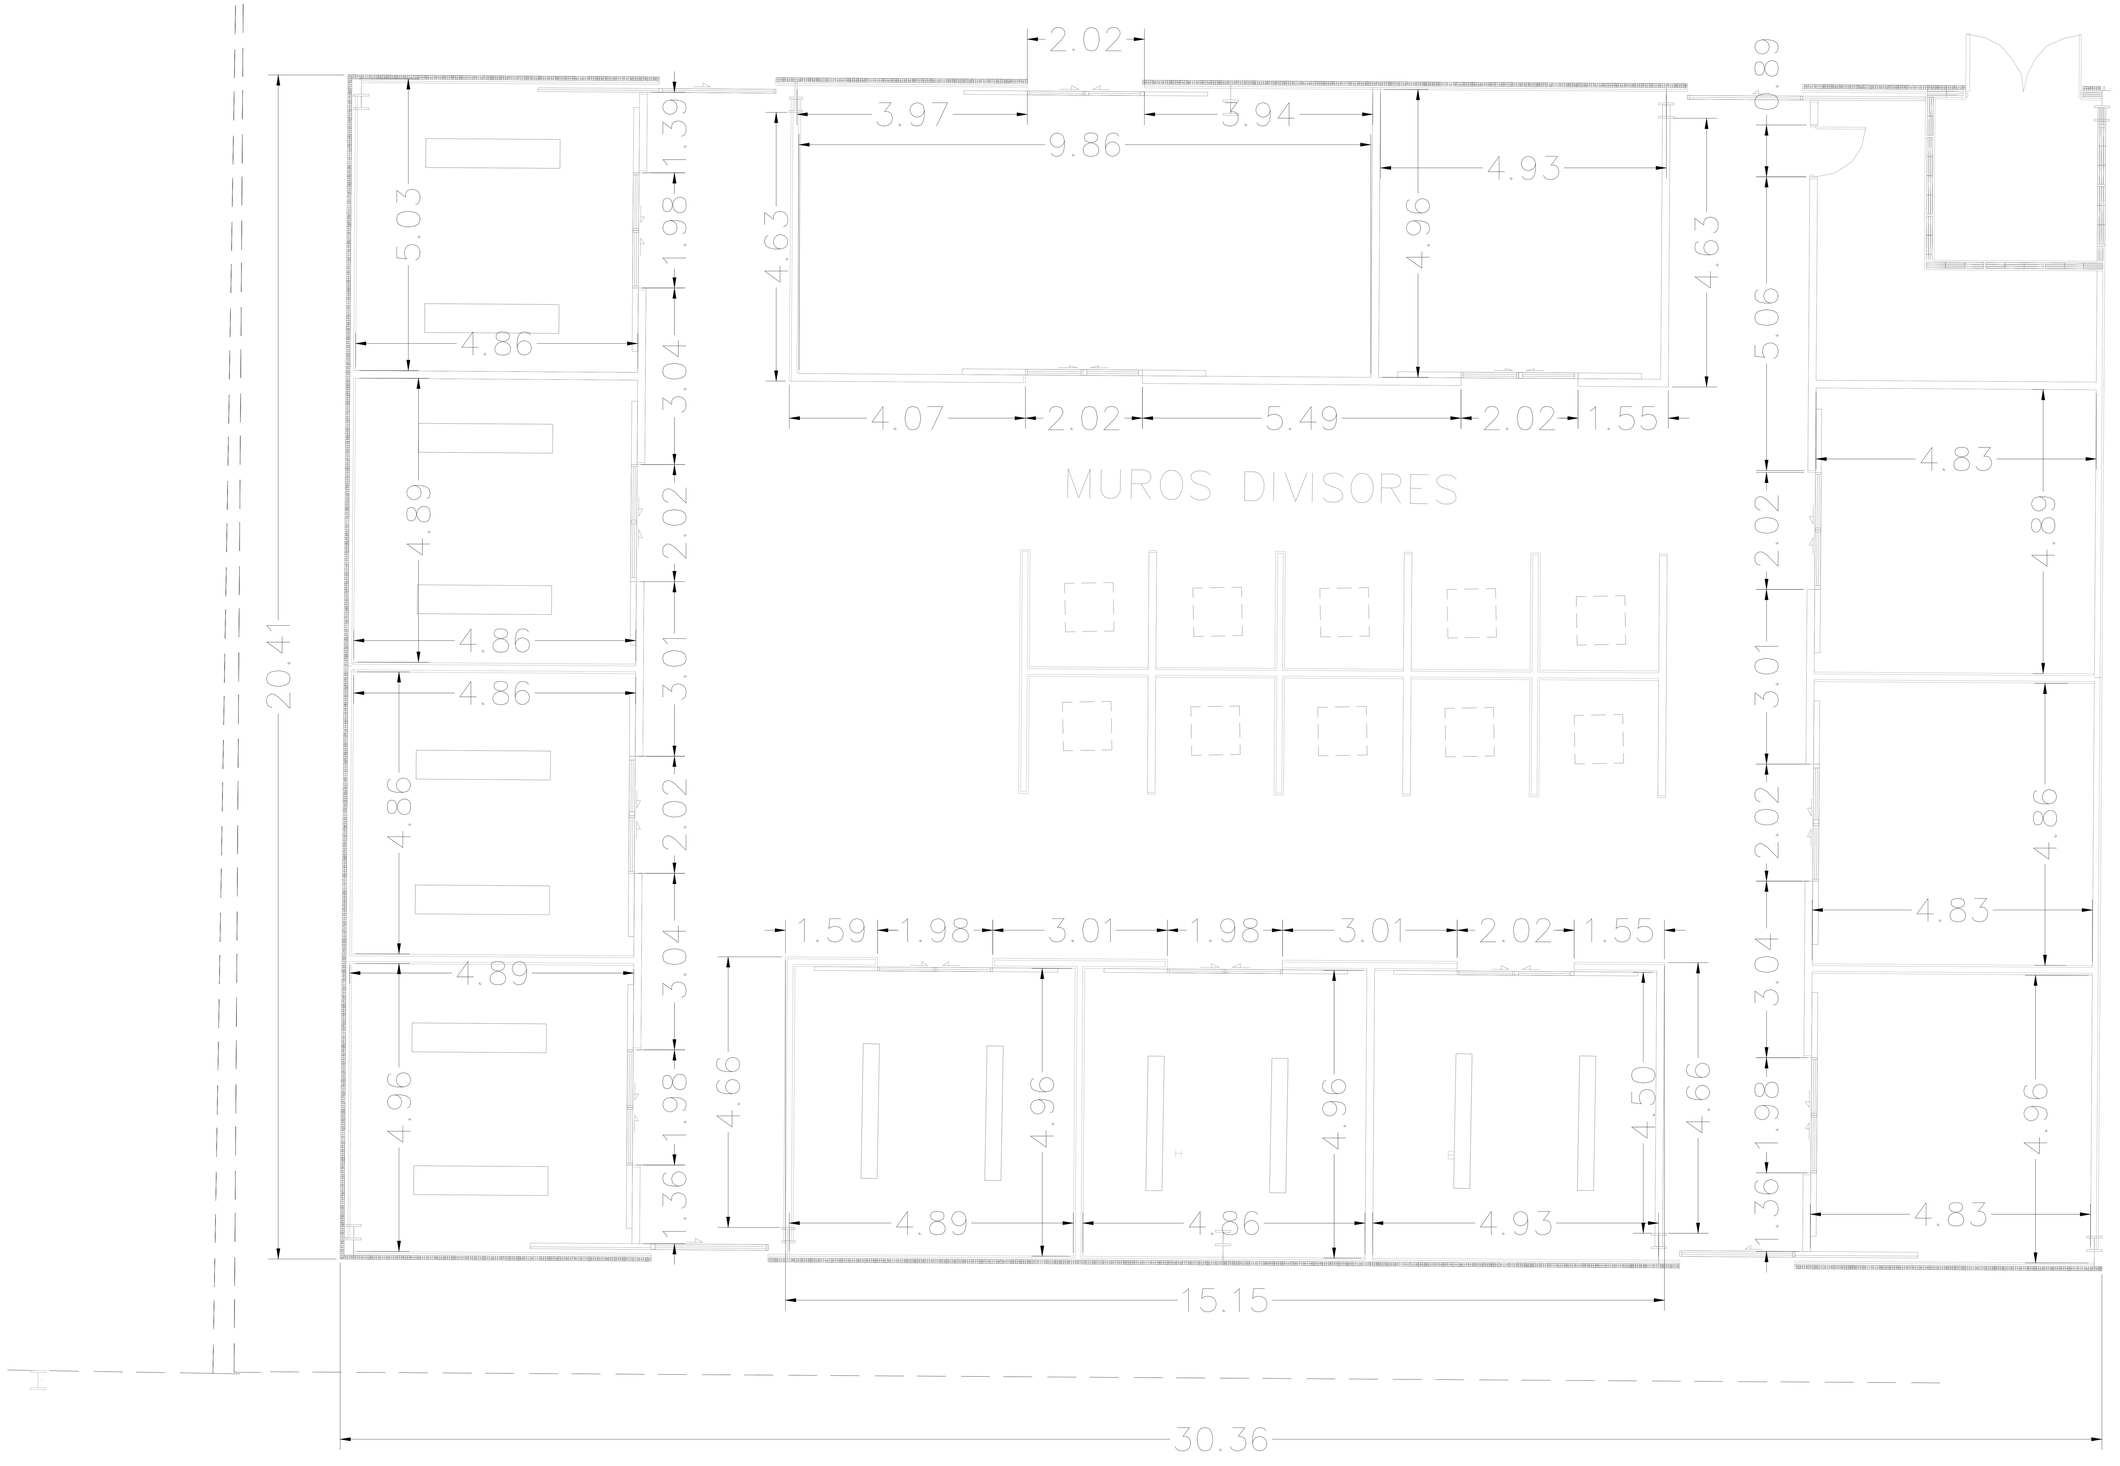


AMBIENTE DE SOLDADURA

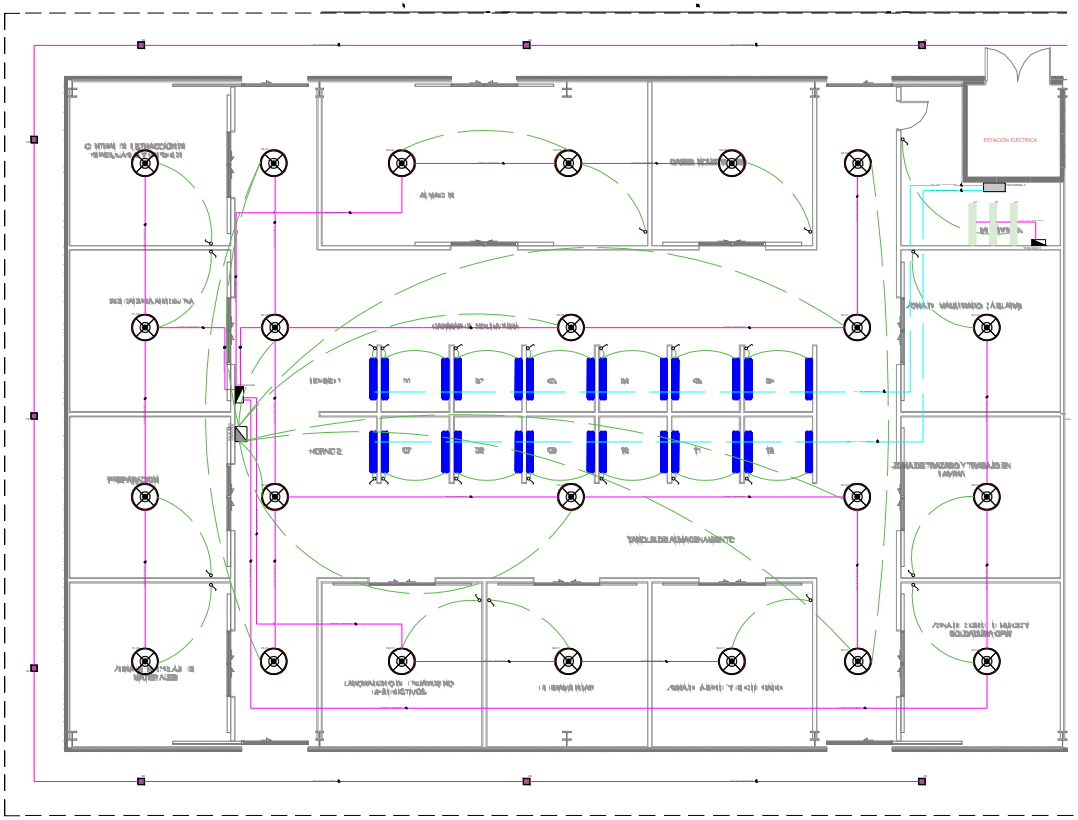


CONVENCIONES

- TABLERO DE DISTRIBUCION
- TABLERO CONTROL ILUMINACION
- LUMINARIA LED 2 x 18W
- LUMINARIA LED 18W
- LUMINARIA LED 0.60x0.60 48W
- LUMINARIA LED 0.25x0.25 18W
- LUMINARIA LED DE PARED 10W
- INTERRUPTOR SENCILLO
- INTERRUPTOR DOBLE
- INTERRUPTOR TRIPLE
- DUCTO POR TECHO EN TUBERIA EMT 3/4"
- CANALETA METALICA EN MURO
- DUCTO POR PISO O MURO EN TUBERIA PVC 3/4"
- CONDUCTORES DE FASE NUETRO Y TIERRA
- CONDUCTORES DE FASE FASE Y TIERRA
- CONDUCTORES DE 3 FASES Y TIERRA

DIAGRAMA UNIFILAR TDI SOLDADURA BLOQUE H

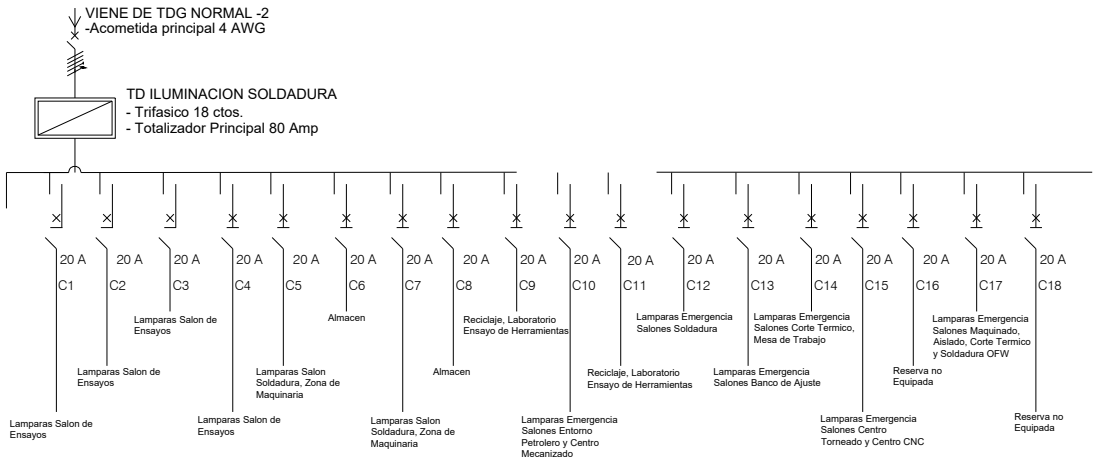

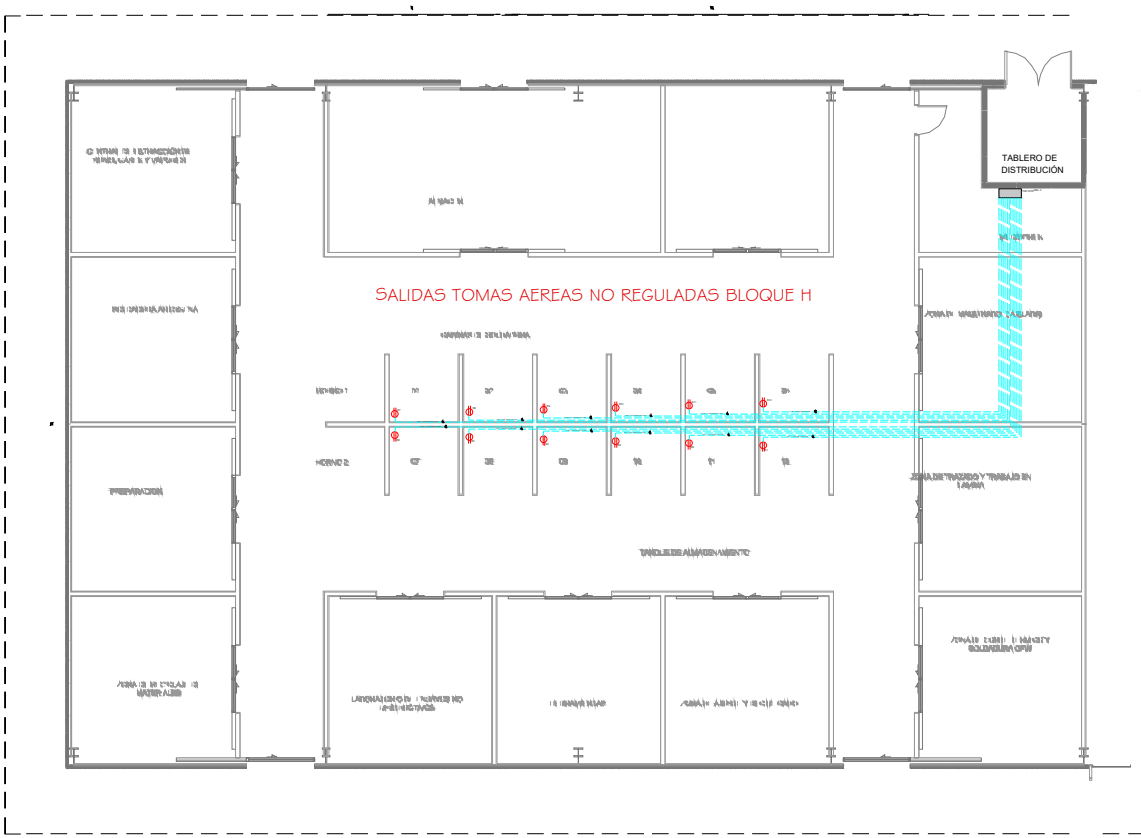

CONVENCIONES

- TABLERO DE DISTRIBUCIÓN
- TOMA CORRIENTE DOBLE
- TOMA CORRIENTE BIFASICA
- TOMA CORRIENTE AEREA BIFASICA
- DUCTO POR TECHO EN TUBERIA EMT 3/4"
- CANALETA METALICA EN MURO
- BANDEJA PORTA CABLE CF-54
- DUCTO POR PISO O MURO EN TUBERIA PVC 3/4"
- CONDUCTORES DE FASE NUETRO Y TIERRA
- CONDUCTORES DE FASE FASE Y TIERRA

DIAGRAMA UNIFILAR TABLERO GENERAL DE DISTRIBUCION GE-2 MECANIZADOS BLOQUE H

