



IMPLANTACIÓN DE SOLUCIONES FOTO VOLTAICAS EN LA BIBLIOTECA MUNICIPAL

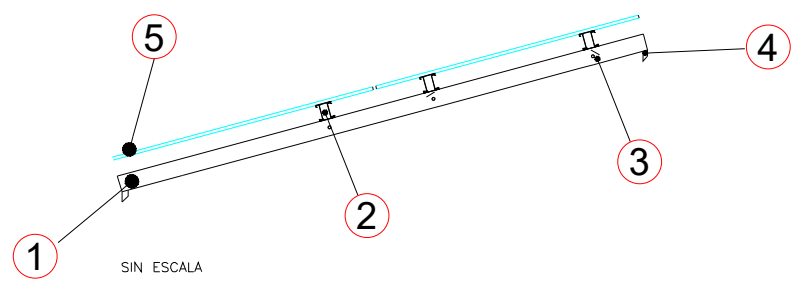




No.	DESCRIPCION:




- 1 CUBIERTA DE INSTALACIÓN: TECHO LAMINADO
- 2 RIEL DE ALUMINIO ANODIZADO
- 3 M CLAMP FALCAT: ABRAZADERA DE SUJECIÓN PANELES
- 4 E CLAMP FALCAT: ABRAZADERA FINAL DE SUJECIÓN PANELES
- 5 MÓDULO FOTOVOLTAICO

DETALLE: CONEXION PANELES EN SERIE

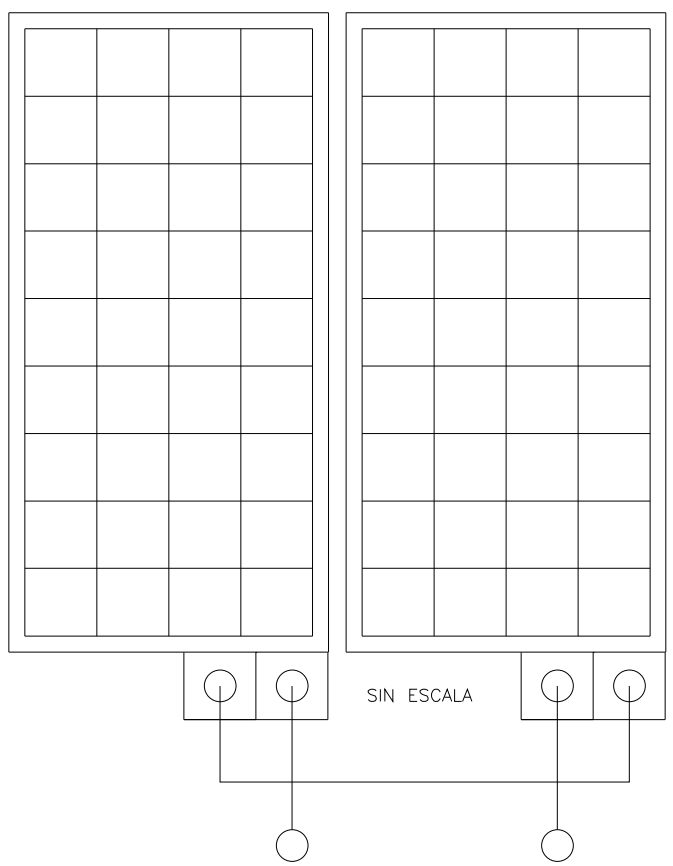

CONVENCIONES

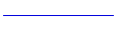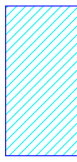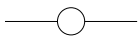	Zapata cuadrada 0.8mx0.8m*0.3m
	Tipo de zapata Z-1
	Columna cuadrada 0.25mx0.25m*2.4m
	Viga cimientó 0.3mx0.3m
	Panel foto voltaico
	Tubería en PVC por tierra
	Cable conductor N° 6
	Tubería en PVC por techo
	Caja de paso

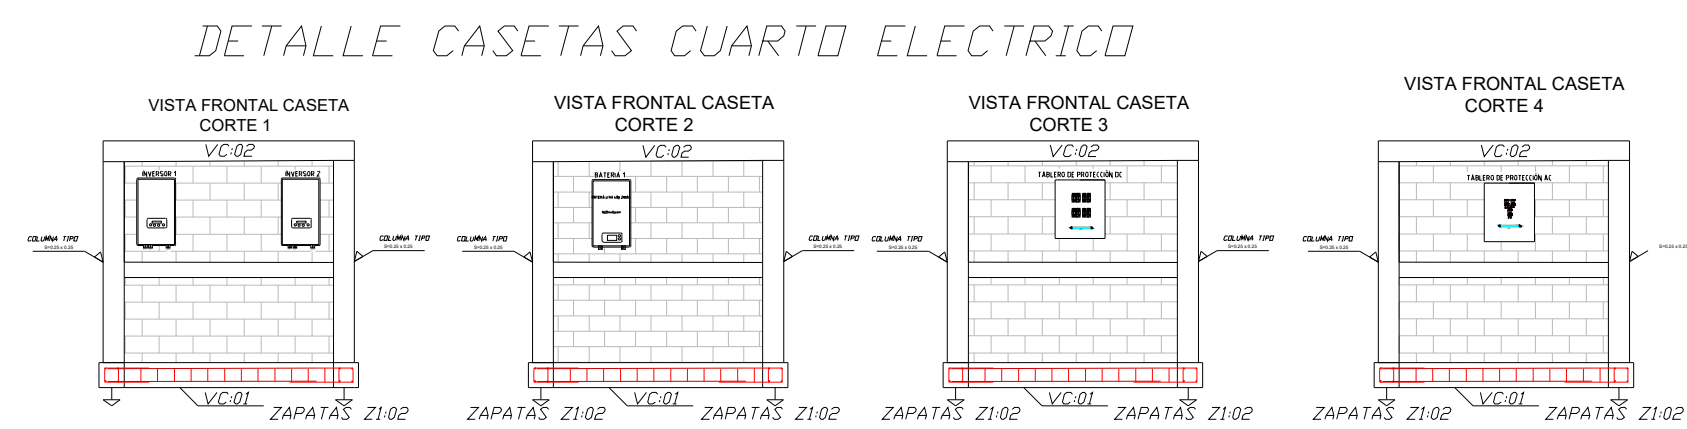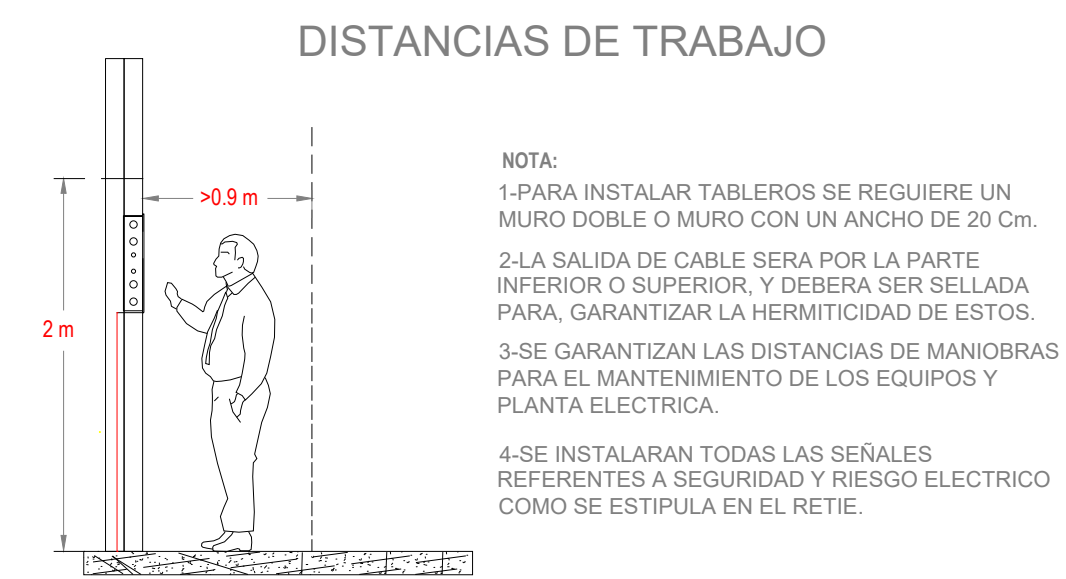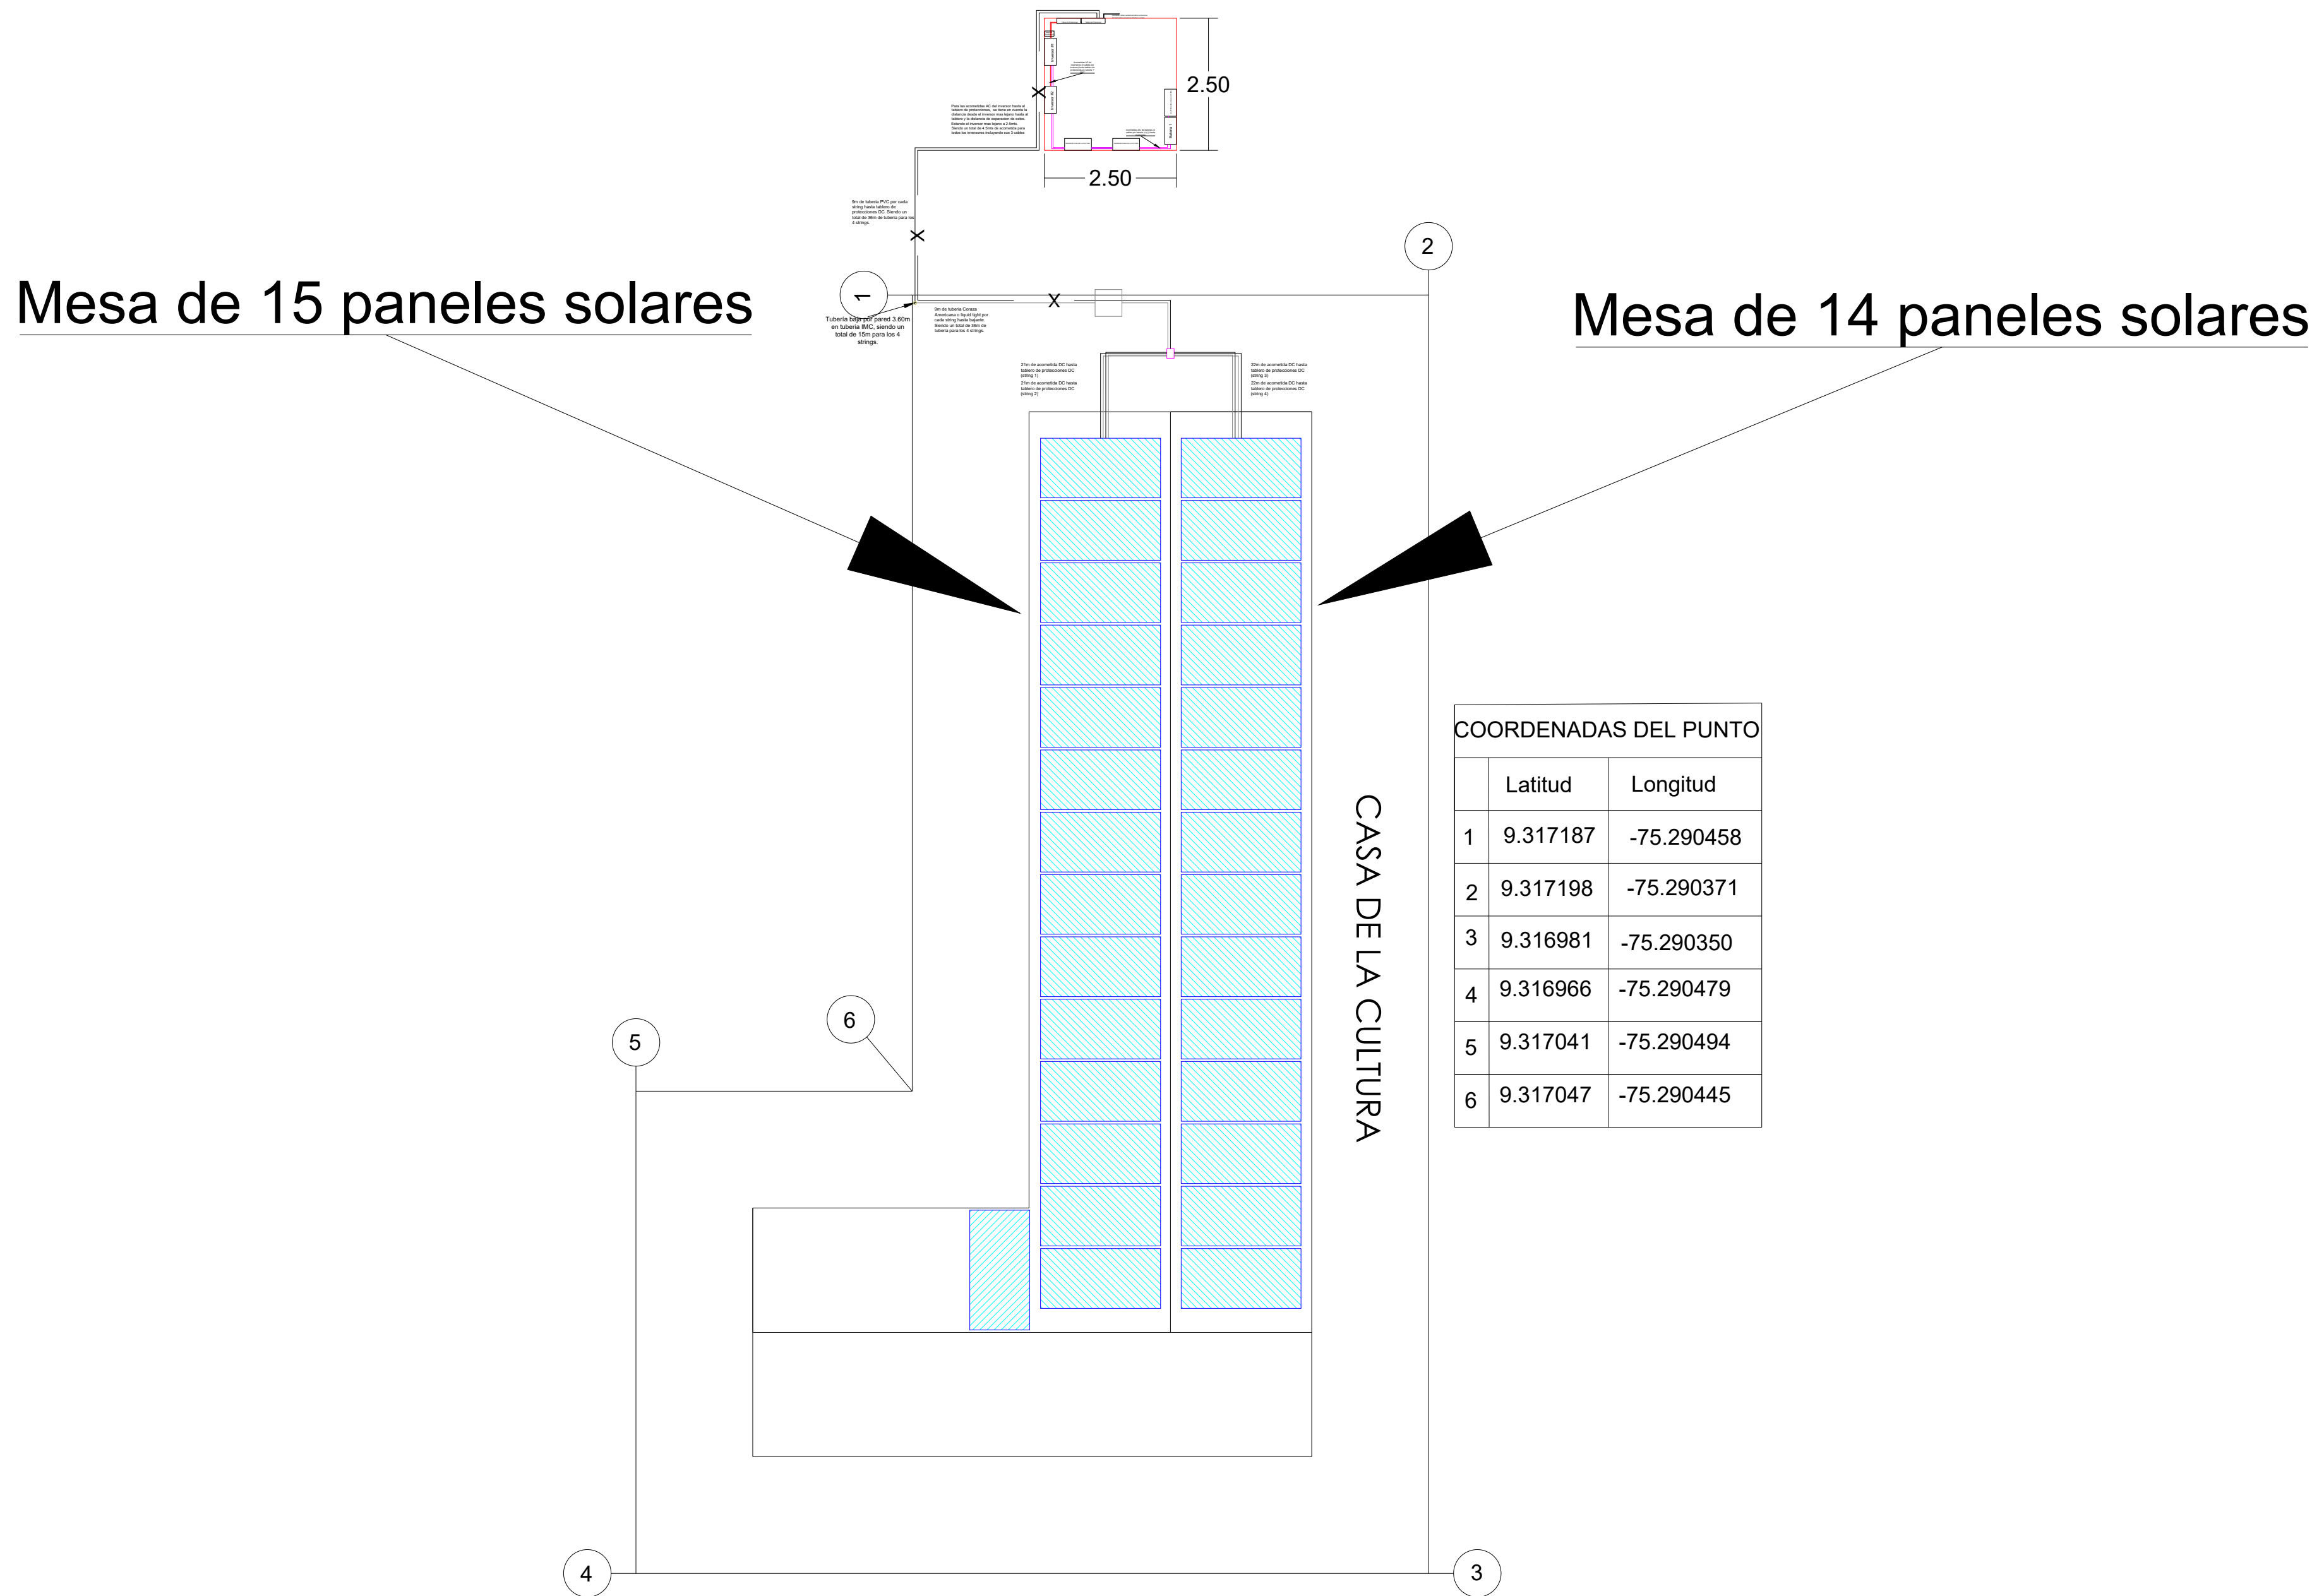

COORDENADAS CASETA		
	Latitud	Longitud
1	9.317253	-75.290439
2	9.317229	-75.290437
3	9.317228	-75.290456
4	9.317248	-75.290461

Nota: Para fines prácticos se dibuja la tubería, sin embargo, se entiende que el conductor va dentro de la tubería. Las medidas de instalación del cableado es la del conductor.



USO DEL PREDIO	FOTOVOLTAICO
TIPO DE TRAMITE	CONSTRUCCION

DATOS DEL PROPIETARIO	
Nombre:	_____
Dirección:	_____
Ciudad:	_____
País:	_____
Código Postal:	_____
Teléfono:	_____
E-mail:	_____

NOMBRE: **GOBERNACIÓN DE SUCRE**

DIRECCION: Calle 25 No. 25 B 35
CALLE: AVENIDA LAS PEÑITAS
PAIS: COLOMBIA
MUNICIPIO: SINCELEJO

TELEFONO: (+57) 320 3509703

NOMBRE DEL PROYECTO:
CONSTRUCCION DE SOLUCIONES FOTOVOLTAICA
PARA EL SUMINISTRO DE ENERGIA EN ENTIDADES
PUBLICAS DEL MUNICIPIO DE COROZAL, SUCRE.

DATOS DEL PREDIO	USO
AREA:	HABITACIONAL
LOTE: BIBLIOTECA MUNICIPAL	UNIFAMILIAR
PAIS: COLOMBIA	PLURIFAMILIAR
DEPARTAMENTO: BUENOS	CONDominio
MUNICIPIO: COROZAL	SERVICIOS
CORREGIMIENTO:	COMERCIAL

DATOS DEL DISEÑADOR

NOMBRE: JESUS ANDRES PAYARES
TARJETA PROFESIONAL: 205-172063 AT

DEPENDENCIA:Secretaria de energias
ENTIDAD: GOBERNACION DE SUCRE

MUNICIPIO: SINCELEJO
TELEFONO: (+57) 320 3509703

FIRMA: 
Jesus Andres Payares
Ingeniero Eléctrico.
MP. AT 205-172063

NORMATIVIDAD

CONCEPTO	NORMA	PROYECTO	DEFINICIÓN
NSR-10			
RETIE 2024			
NTC 2050			
RESTRICCIONES DIC. USO DE SUELO			
Como Director Responsable de Obra declaro que los datos contenidos en este plano son verídicos y han sido elaborados de acuerdo al reglamento de construcción vigente para la normativa NSR-10 Y RETIE.			

DATOS DE LA CONSTRUCCION	
--------------------------	--

[illegible]

OBSERVACIONES

ESCALA GRAFICA

NOMBRE DEL PROYECTO:

CONTENIDO DEL PLANO:

ACOMETIDA EN BAJA TENSION

DIBUJO:

DANIEL GALVAN GOMEZ

COTAS: METROS	FECHA: OCTUBRE 2024
-------------------------	-------------------------------

ESCALA:
1/1

IMP-02