



PLANO DE CUANTIFIACION DE CANTIDADES DE ELEMENTOS

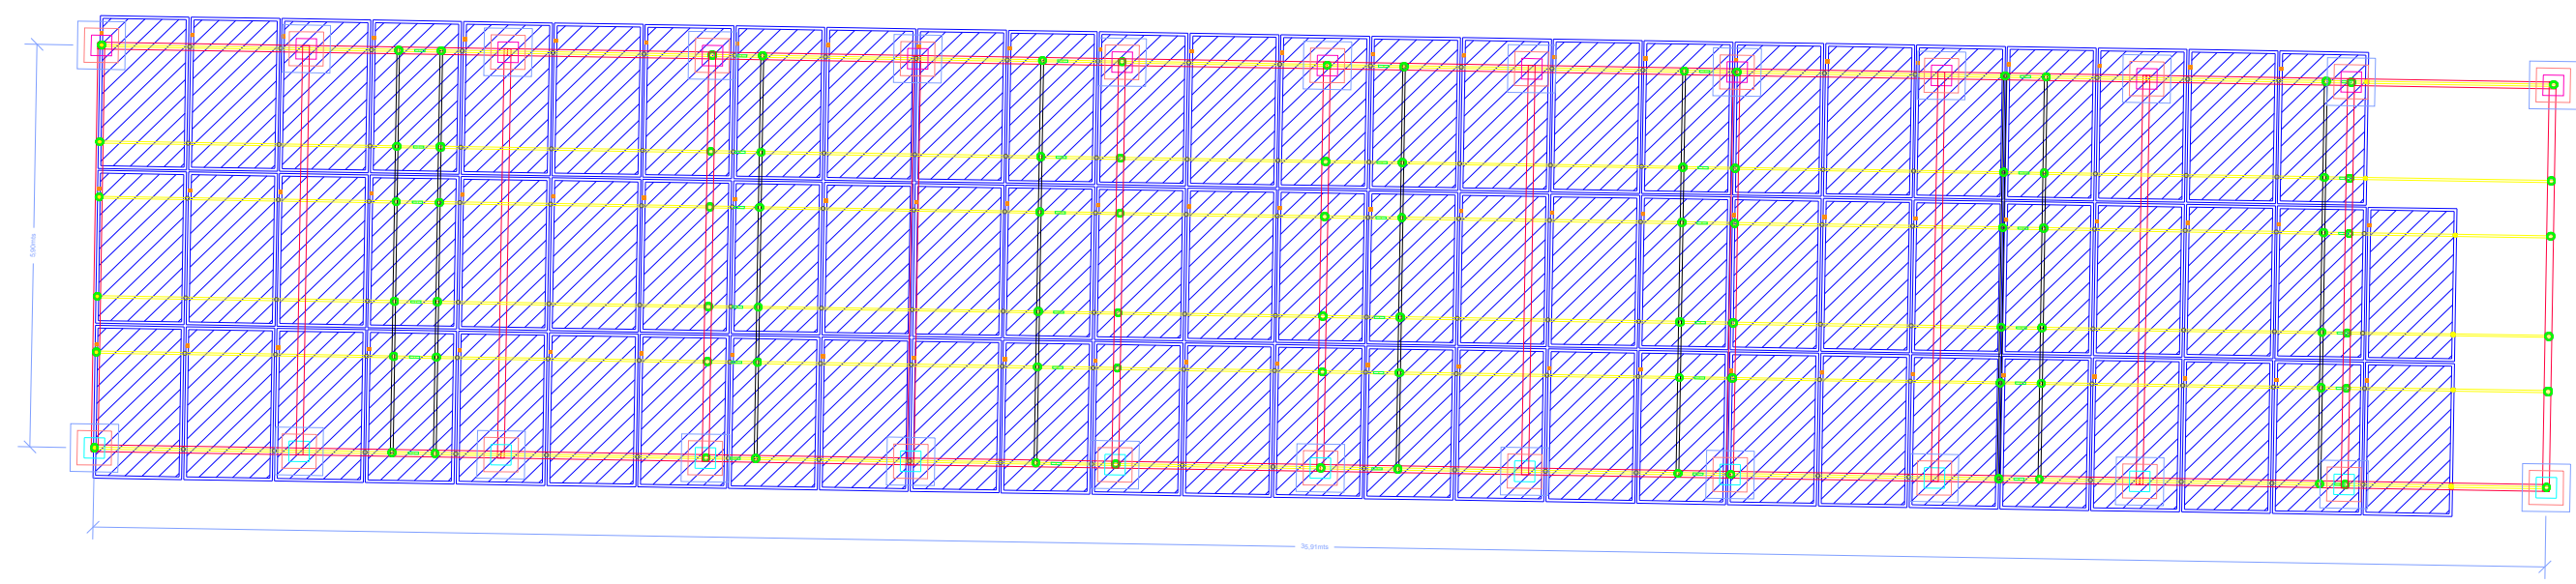


DETALLE MESA DE SOPORTE

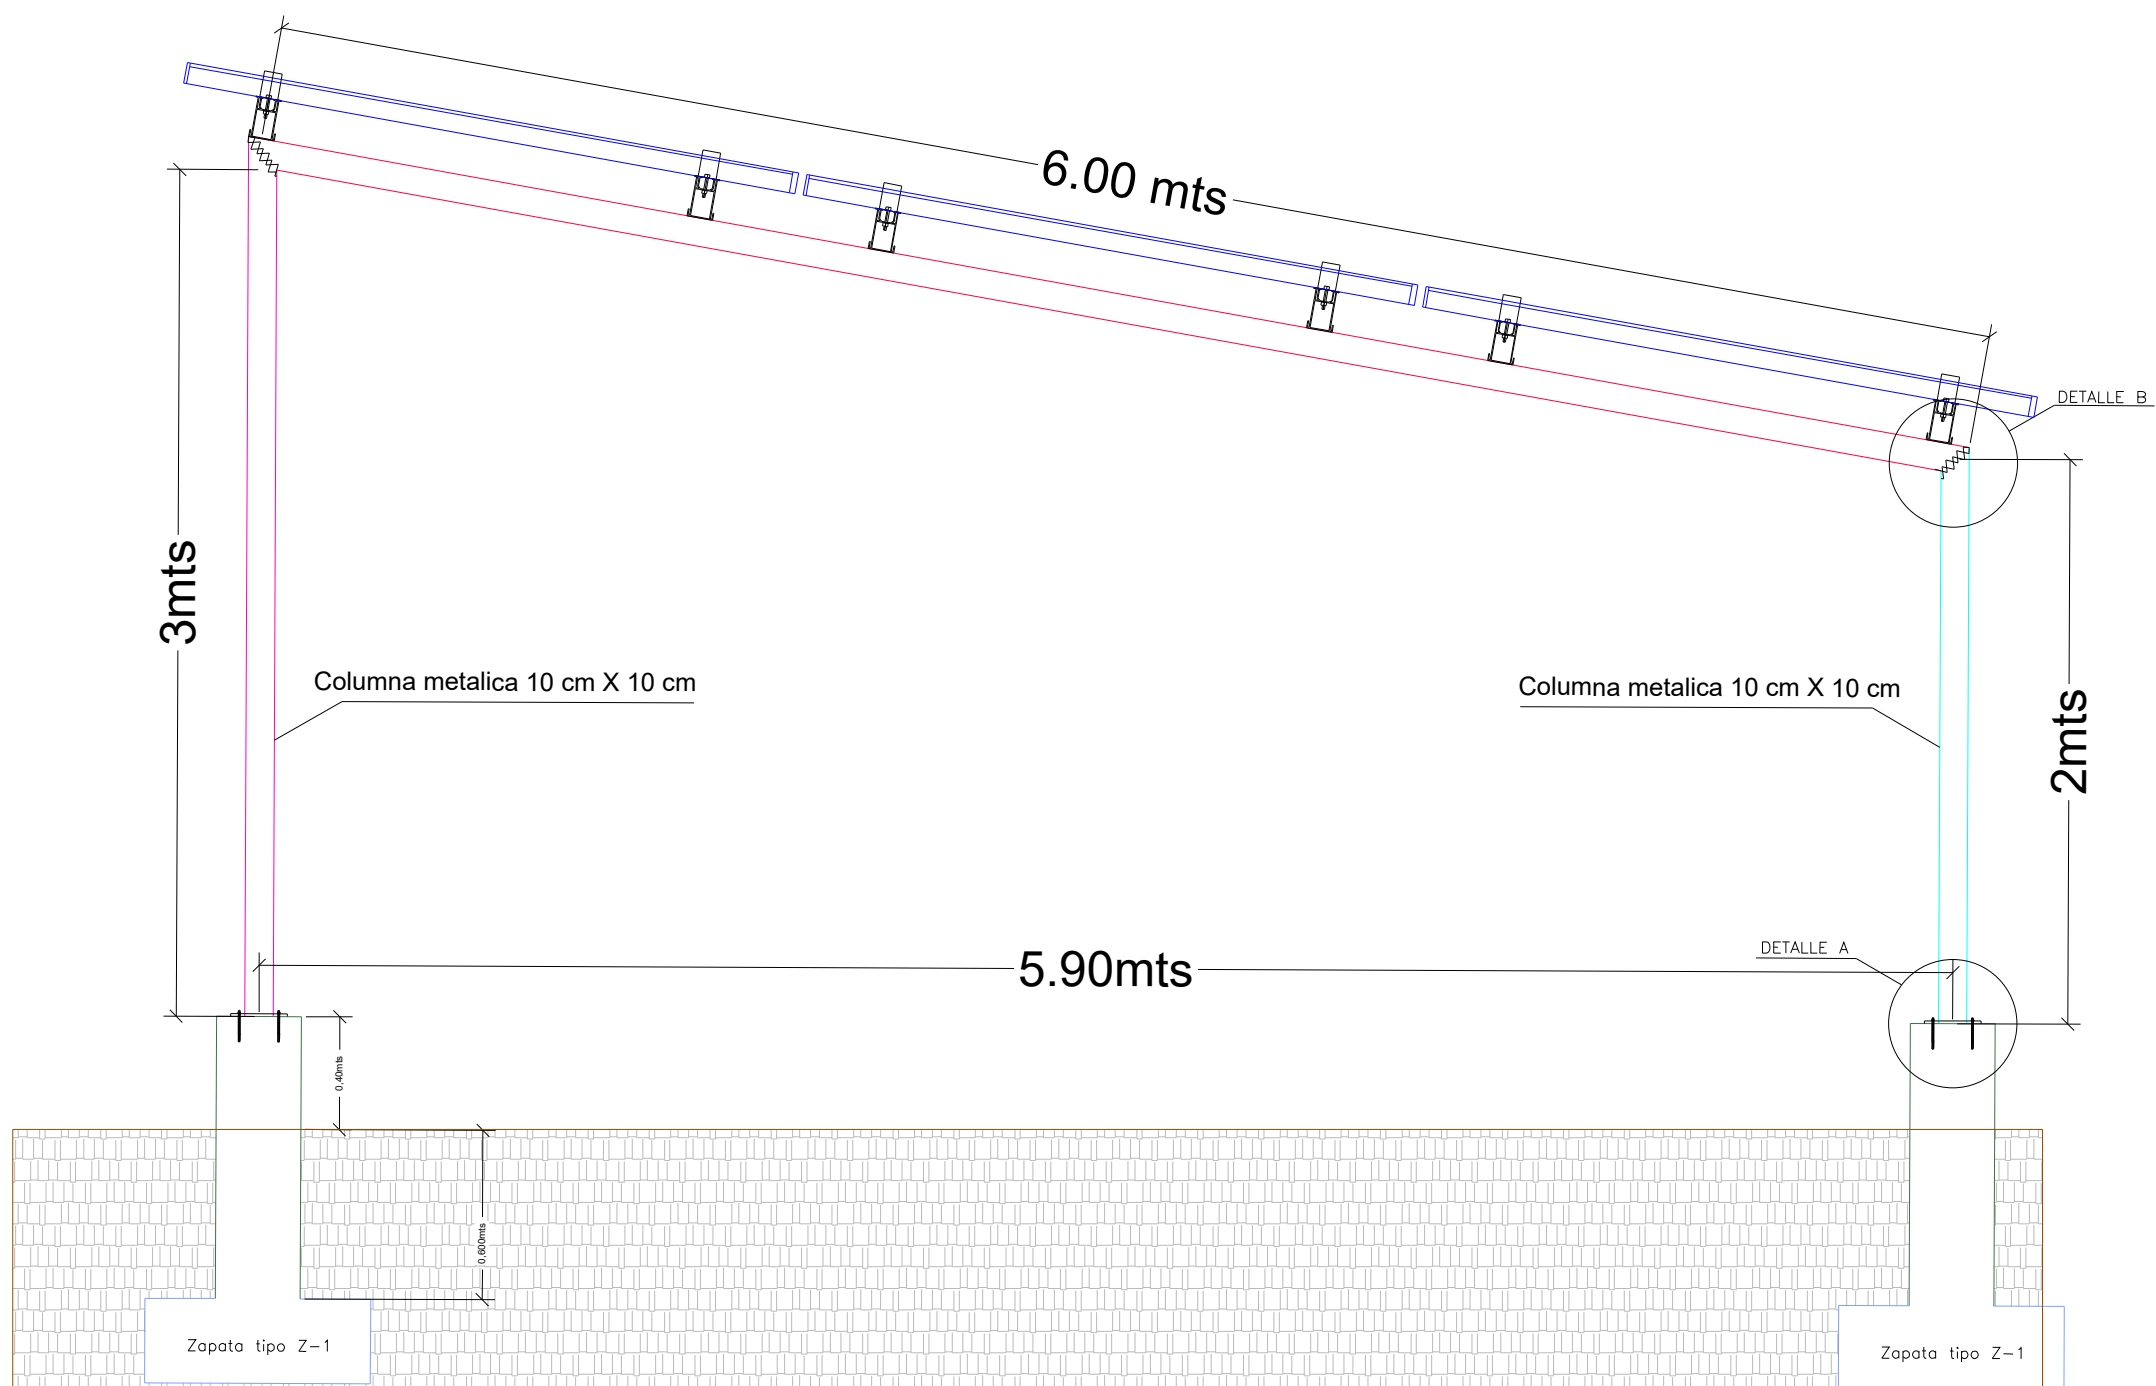

Escala 1:25

VISTA FRONTAL

MODULO FOTOVOLTAICO

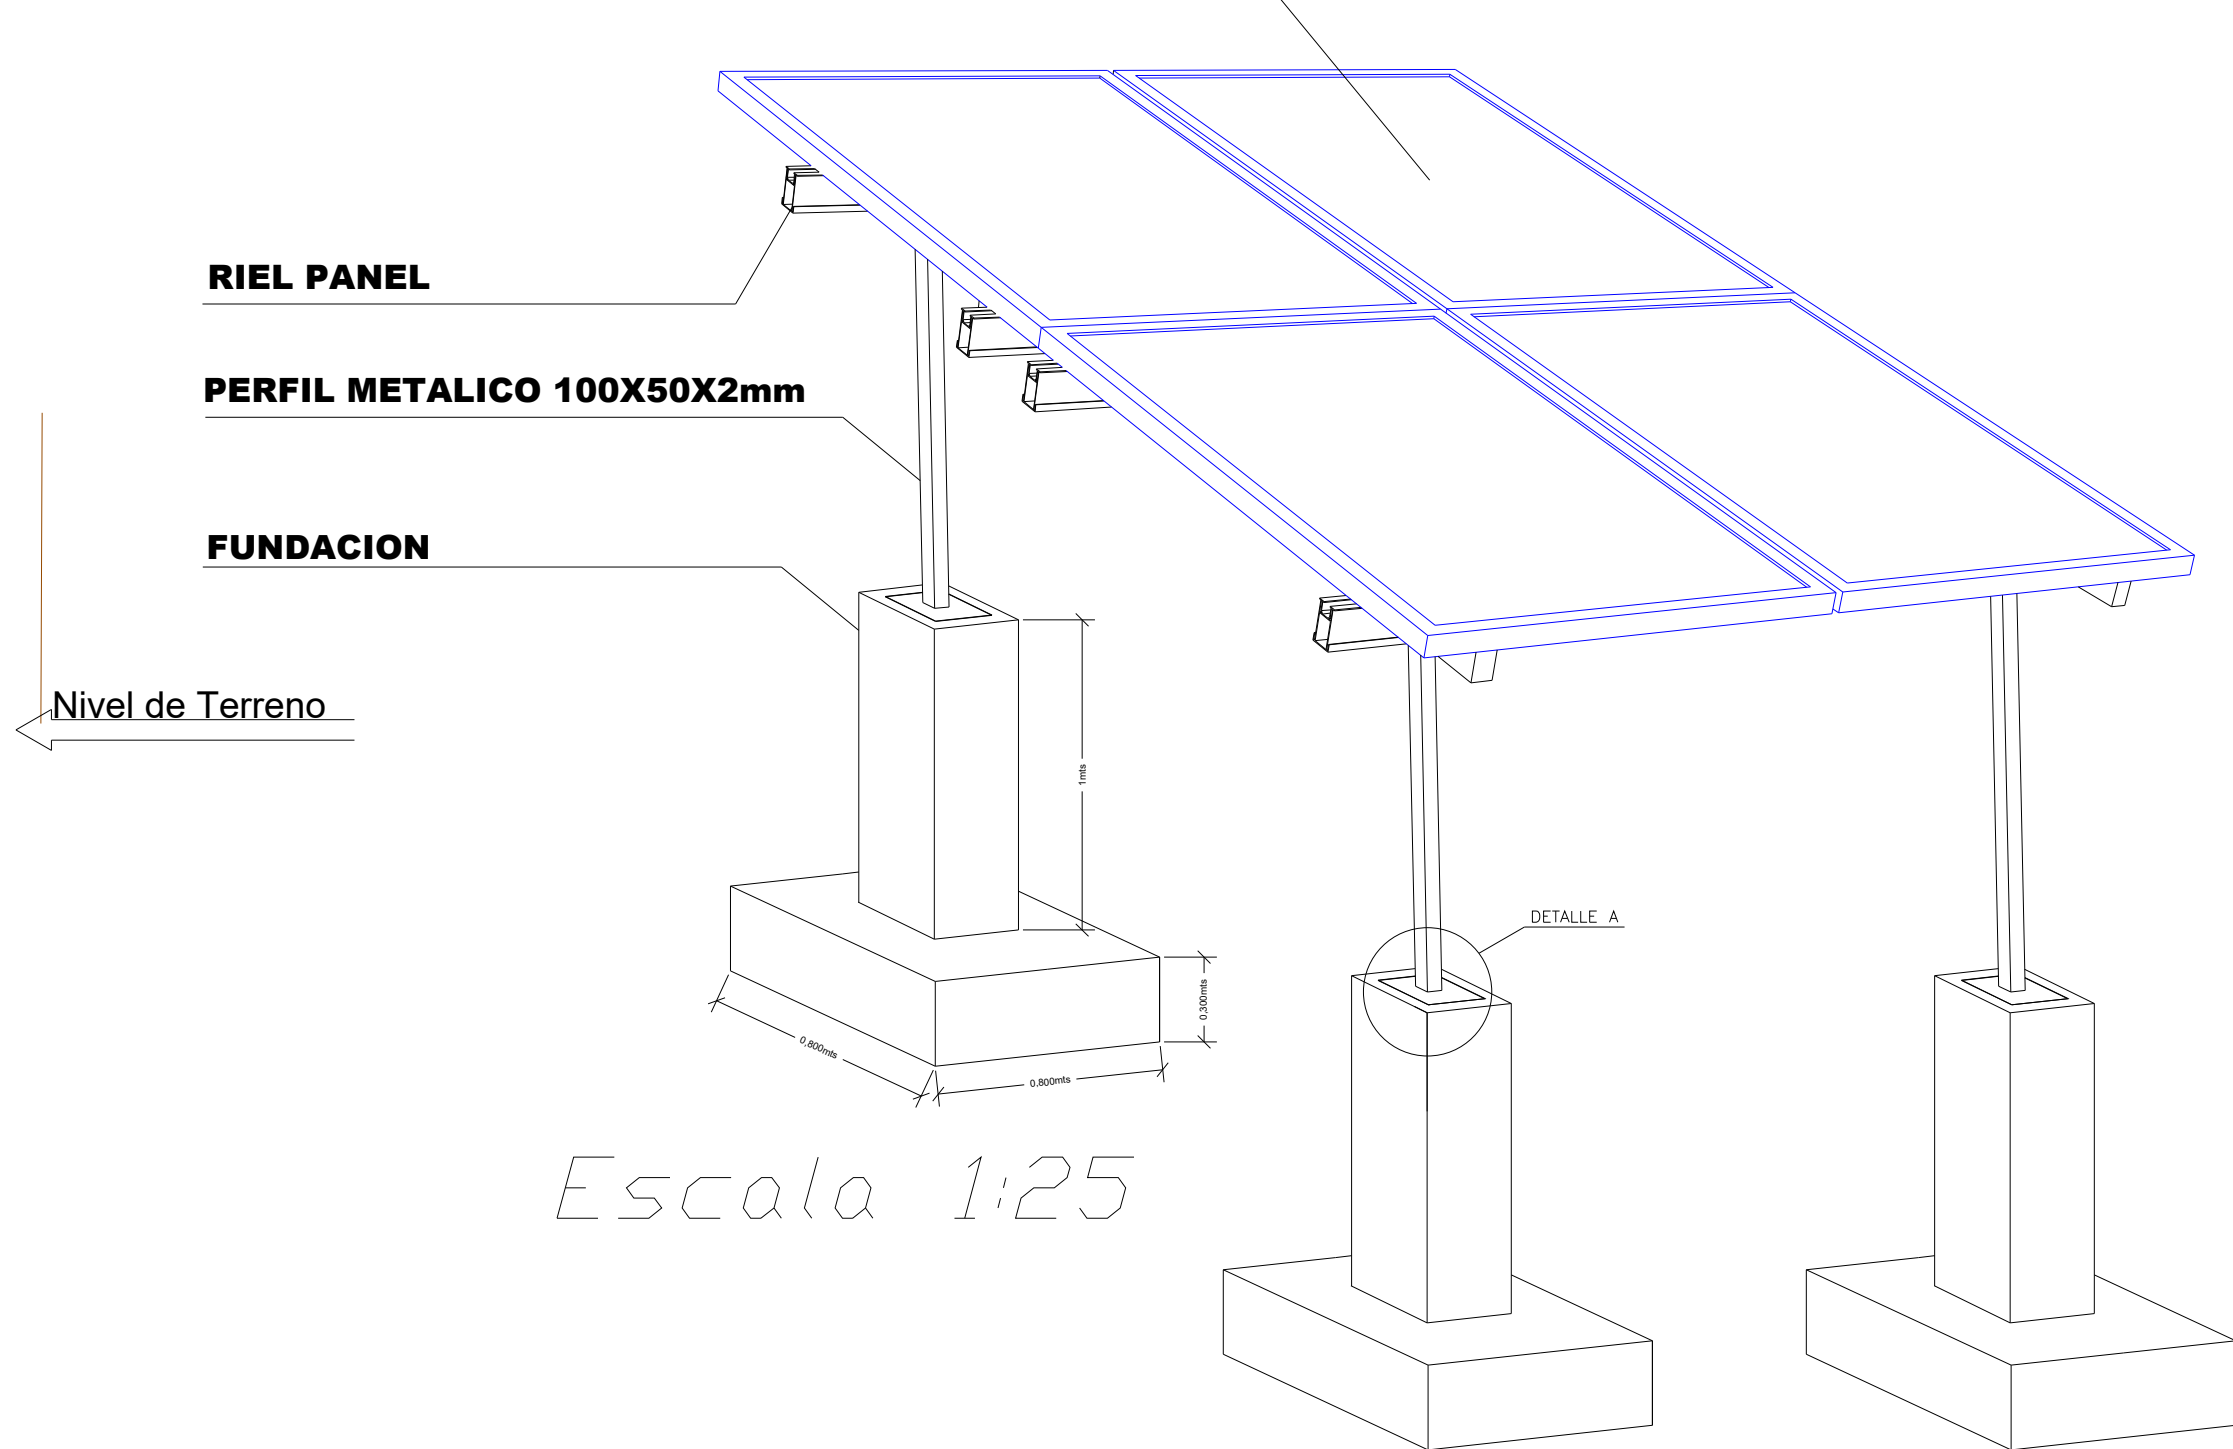

Escala 1:25



USO DEL PREDIO FOTOVOLTAICO
TIPO DE TRAMITE CONSTRUCCION

DATOS DEL PROPIETARIO

NOMBRE: GOBERNACIÓN DE SUCRE

DIRECCION: Calle 25 No. 25 B 35
CALLE: AVENIDA LAS PENITAS
PAIS: COLOMBIA
MUNICIPIO: SINCELEJO

TELEFONO: (+57) 320 3509703
NOMBRE DEL PROYECTO:
CONSTRUCCION DE SOLUCIONES FOTOVOLTAICA
PARA EL SUMINISTRO DE ENERGIA EN ENTIDADES
PUBLICAS DEL MUNICIPIO DE COROZAL, SUCRE.

DATOS DEL PREDIO	USO
AREA: LOTE: 1 LICEO CARMELO PERCY	HABITACIONAL: ☐
PAIS: COLOMBIA	UNIFAMILIAR: ☐
DEPARTAMENTO: SUCRE	PLURIFAMILIAR: ☐
MUNICIPIO: COROZAL	CONDOMINIO: ☐
CORRE	