
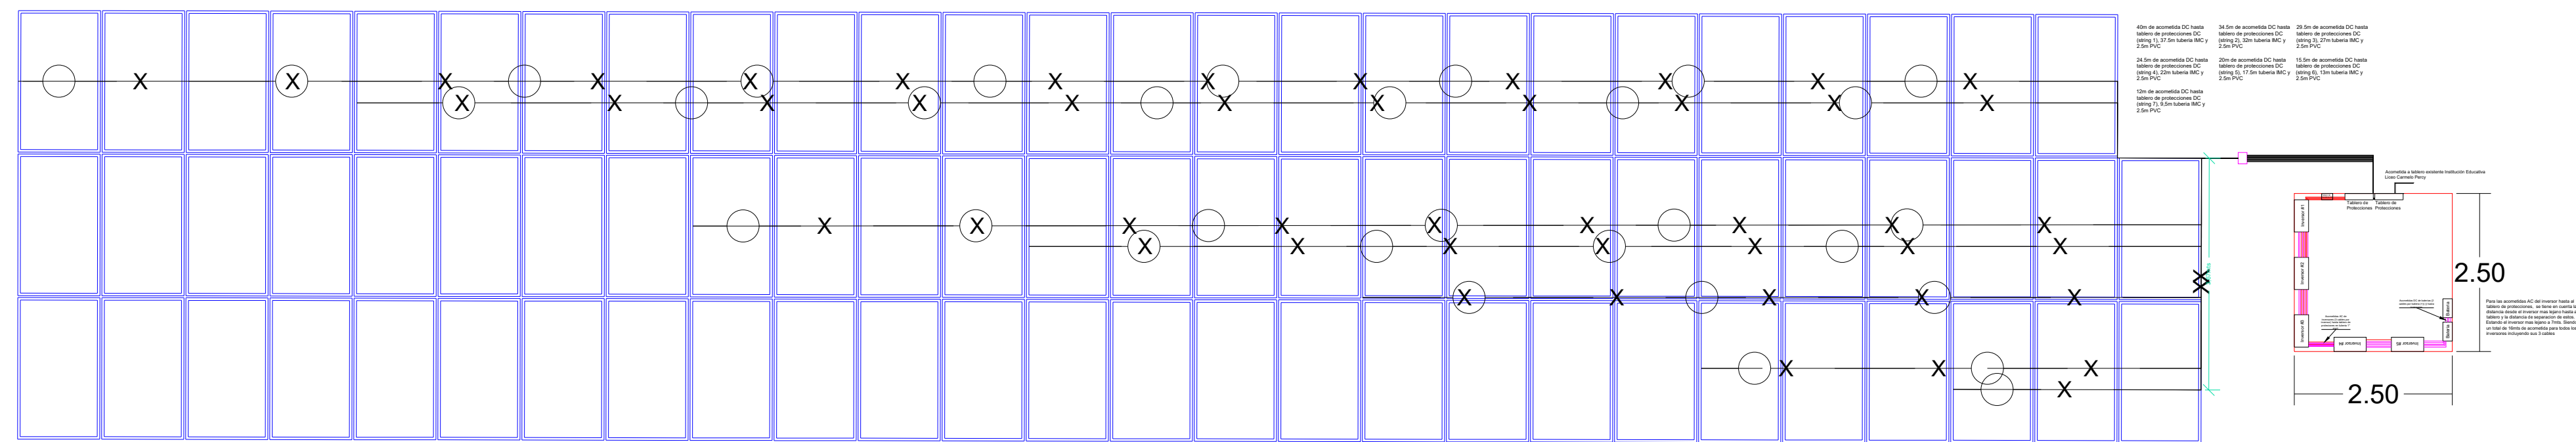
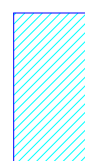



IMPLANTACIÓN DE SOLUCIONES FOTOVOLTAICAS EN LA INSTITUCIÓN EDUCATIVA LICEO CARMELO PERCY

Mesas de 11 paneles solares

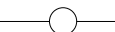

CONVENCIONES

	Zapata cuadrada 0.8mx0.8m*0.3m
	Tipo de zapata Z-1
	Columna cuadrada 0.25mx0.25m*2.4m
	Viga cimient 0.3mx0.3m
	Panel foto voltaico
	Tubería en PVC por tierra
	Cable conductor N° 6mm2
	Caja de paso

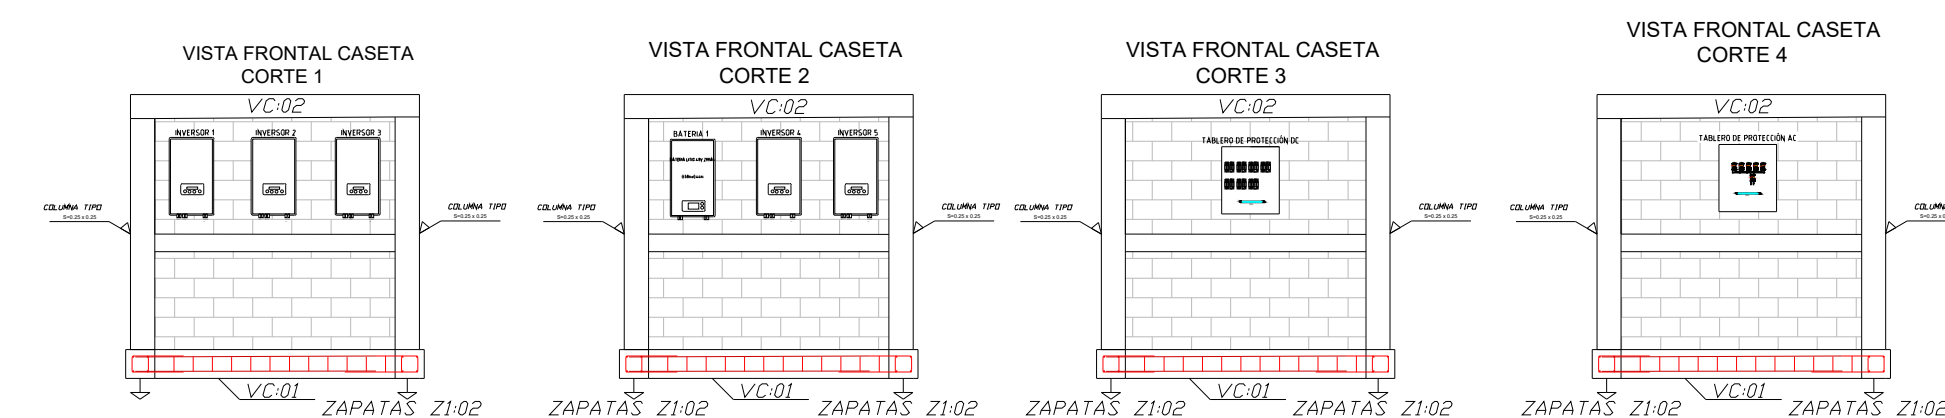

COORDENADAS CASETA		
	Latitud	Longitud
1	9.327818	-75.294678
2	9.327806	-75.294652
3	9.327790	-75.294658
4	9.327802	-75.294686

Nota: Para fines prácticos se dibuja la tubería, sin embargo, se entiende que el conductor va dentro de la tubería. Las medidas de instalación del cableado es la del conductor.

[illegible]