UNIFILARES INSTITUCION EDUCATIVA LICEO CARMELO PERCY

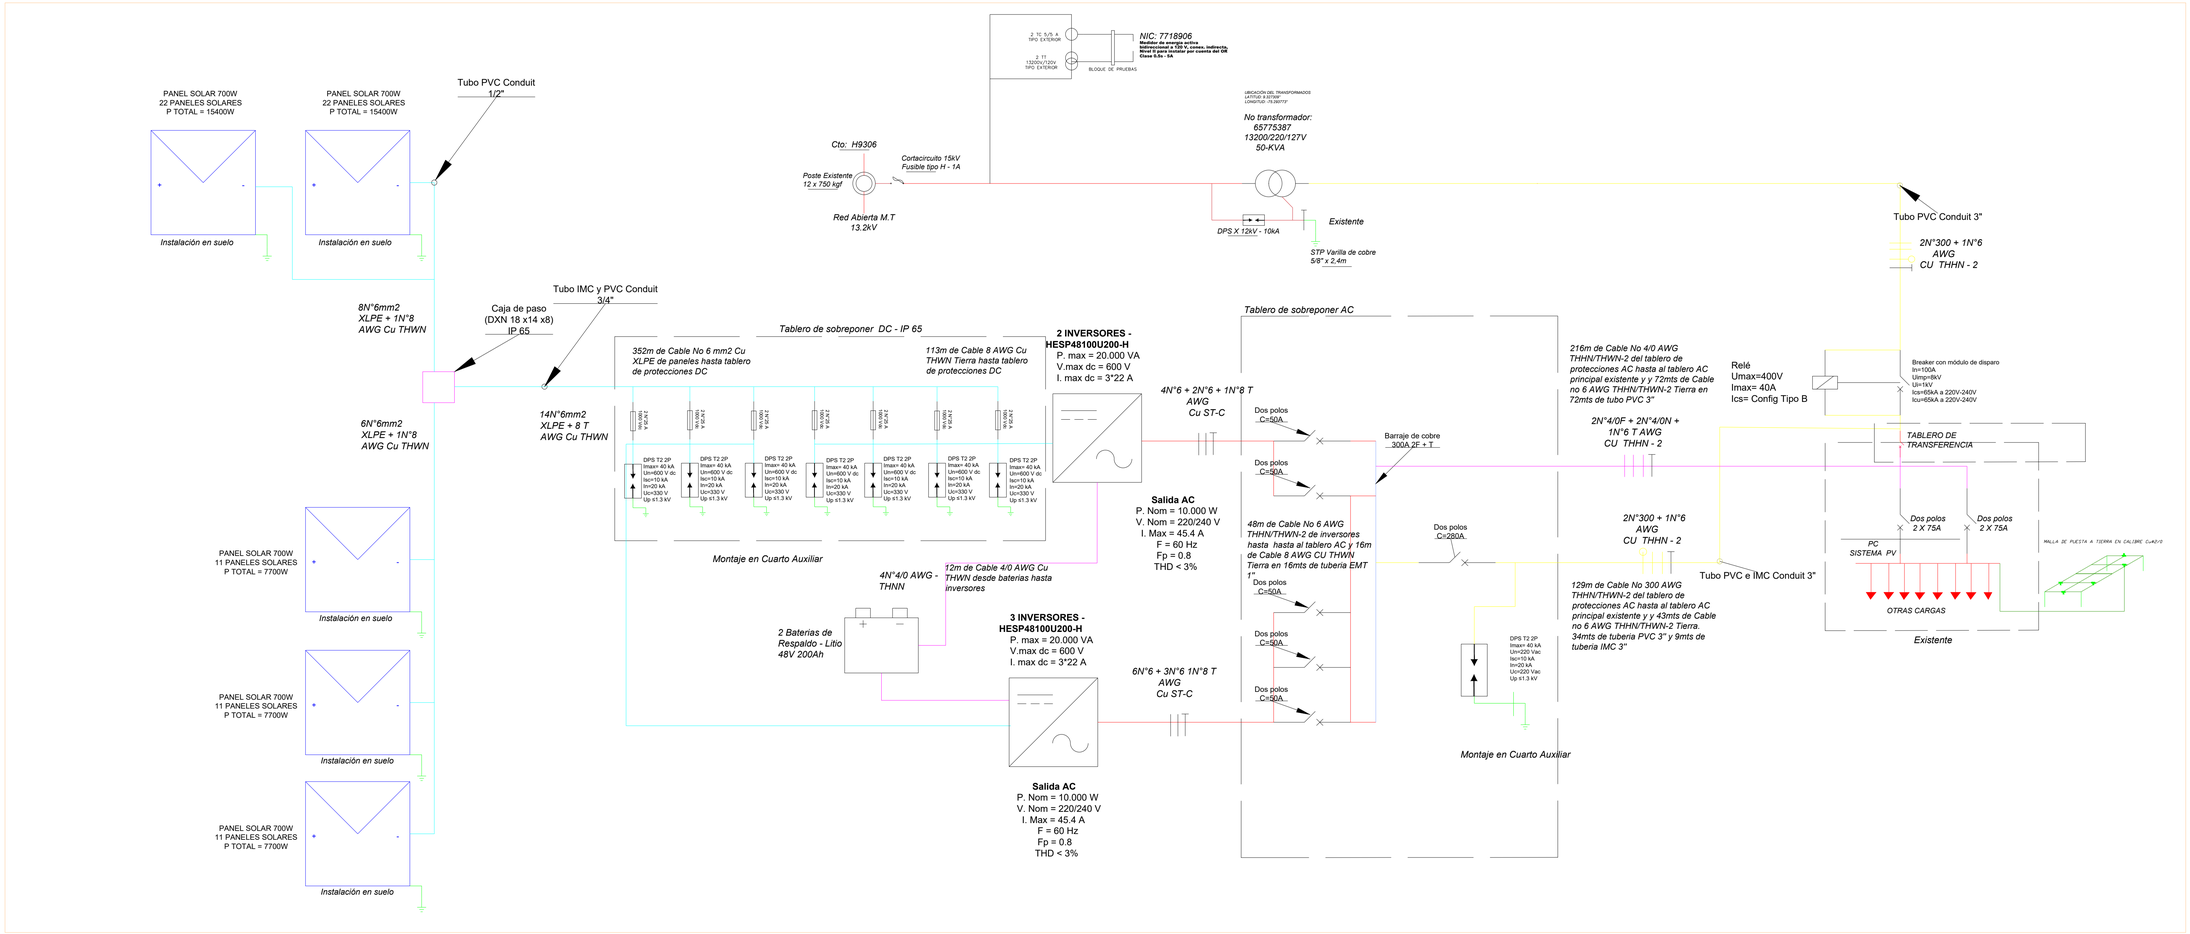

CONVENCIONES

	Panel Fotovoltaico		Transformador
	Puesta a tierra		Poste existente
	Caja de paso		Cortacircuito (Fusible Tipo H)
	Dispositivo de protección contra sobretensiones de 2 polos		Transformador de corriente
	Cable conductor	KWh	Medidor de energía
	Fase, neutro y tierra		Carga
	Fusible		Relé
	Inversor		Red de media tensión
	Interruptor termomagnético		Bateria de respaldo ante fallas

USO DEL PREDIO FOTOVOLTAICO
TIPO DE TRAMITE CONSTRUCCION

DATOS DEL PROPIETARIO

NOMBRE: GOBERNACIÓN DE SUCRE

DIRECCION: Calle 25 No. 25 B 35
CALLE: AVENIDA LAS PEÑITAS
PAIS: COLOMBIA
MUNICIPIO: SINCELEJO

TELEFONO: (+57) 320 3509703

NOMBRE DEL PROYECTO:
CONSTRUCCION DE SOLUCIONES FOTOVOLTAICA PARA EL SUMINISTRO DE ENERGIA EN ENTIDADES PUBLICAS DEL MUNICIPIO DE COROZAL, SUCRE.

DATOS DEL PREDIO	USO
AREA: LOTE: I.E CARMELO PERCY PAIS:COLOMBIA DEPARTAMENTO:SUCRE MUNICIPIO:COROZAL CORREGIMIENTO:	HABITACIONAL ☐ UNIFAMILIAR ☐ PLURIFAMILIAR ☐ CONDOMINIO ☐ SERVICIOS ☒ COMERCIAL ☐

DATOS DEL DISEÑADOR

NOMBRE: JESUS ANDRES PAYARES
TARJETA PROFESIONAL: 205-172063 AT

DEPENDENCIA:Secretaria de energias
ENTIDAD: GOBERNACION DE SUCRE

MUNICIPIO:SINCELEJO
TELEFONO: (+57) 320 3509703

FIRMA:
Jesus Andres Payares
Ingeniero Eléctrico.
MP. AT 205-172063

NORMATIVIDAD

CONCEPTO	NORMA	PROYECTO	DIFERENCIA
NSR-10			
RETIE 2024			
NTC 2050			
RESTRICCIONES DIC. USO DE SUELO			

Como Director Responsable de Obra declaro que los datos contenidos en este plano son verídicos y ha sido elaborado de acuerdo al reglamento de construcción vigente para la normativa NSR-10 Y RETIE.

DATOS DE LA CONSTRUCCION

OBSERVACIONES
LOS ELEMENTOS PRESENTES EN ESTE PLANO NO PRESENTAN ESCALA ALGUNA

ESCALA GRAFICA

NOMBRE DEL PROYECTO:
-

CONTENIDO DEL PLANO:
DETALLE DE UNIFILAR

DIBUJO:
DANIEL GALVAN GOMEZ

COTAS: METROS
FECHA: OCTUBRE 2024
ESCALA: SIN ESCALA
CLAVE: IMP-01