
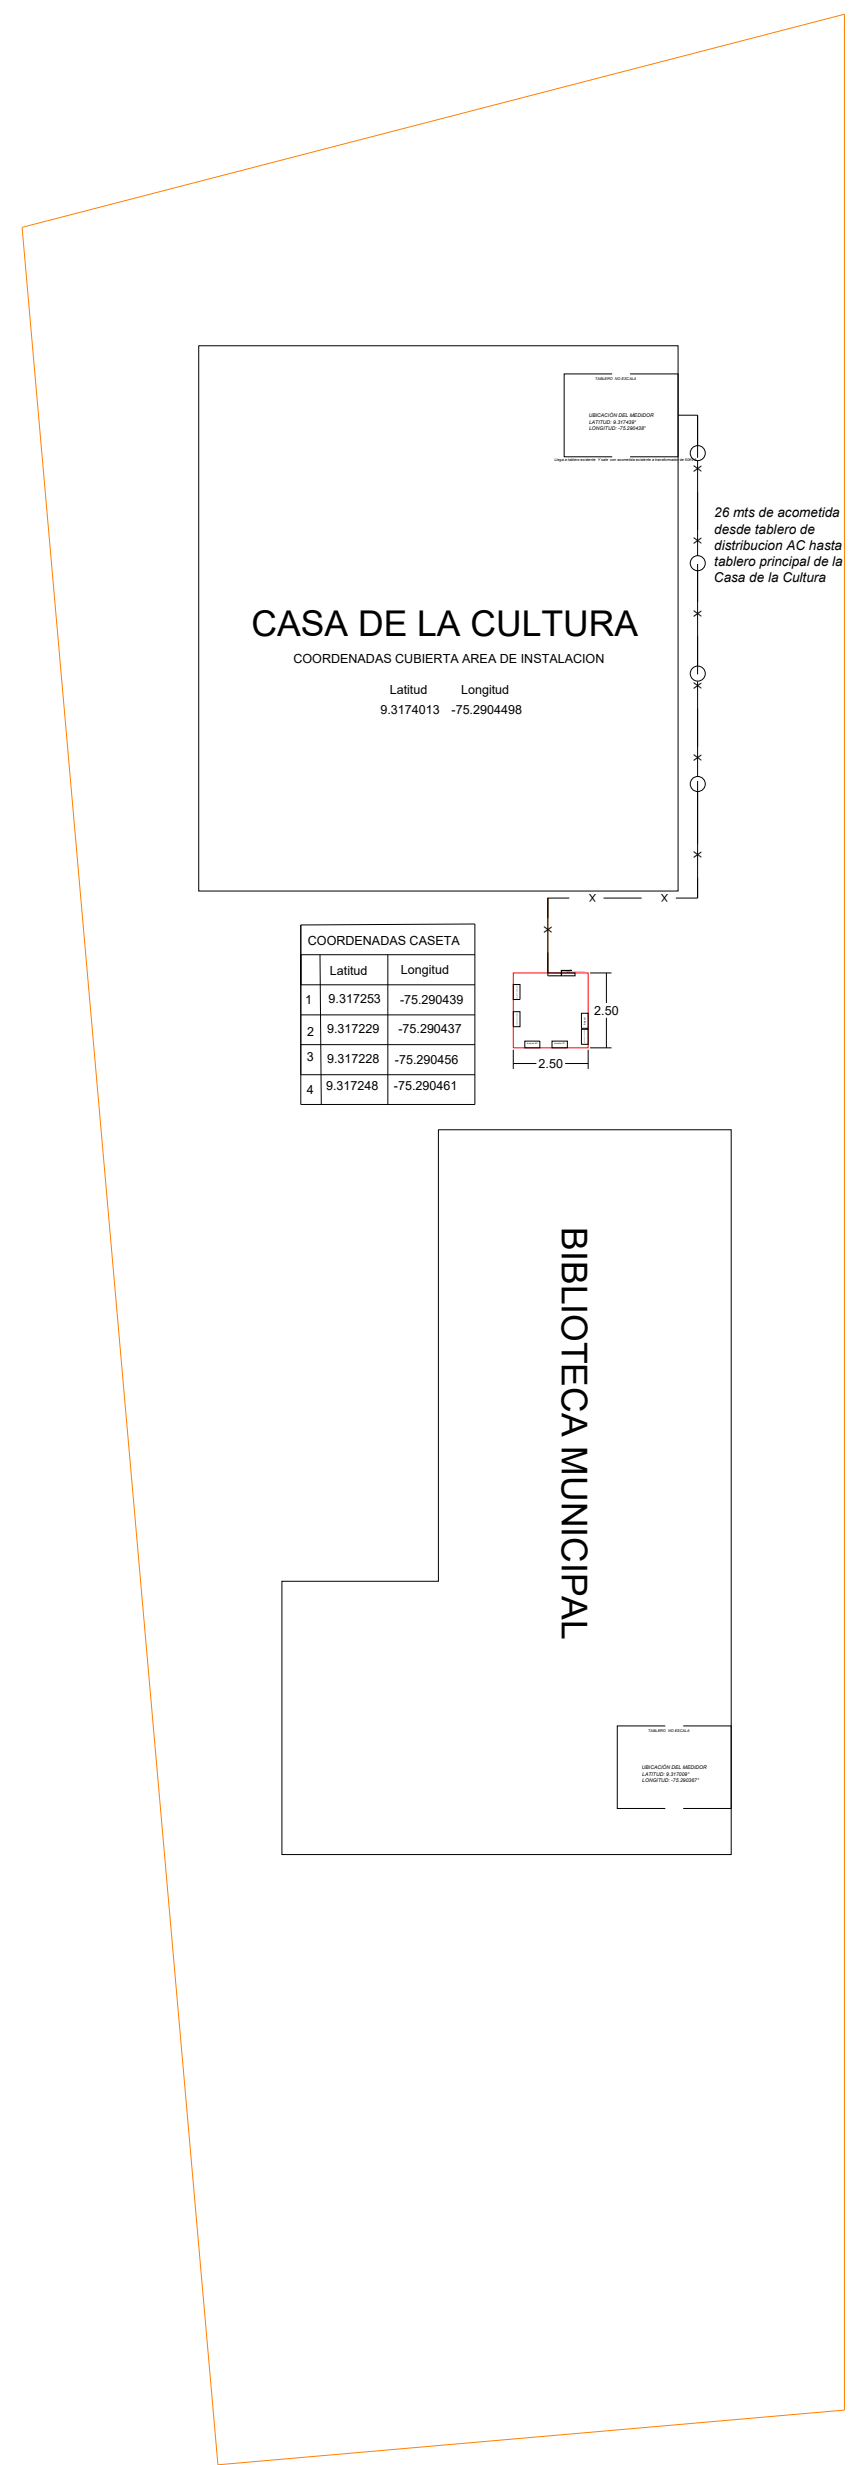


SISTEMA DE CONEXIÓN DE ELEMENTOS DE LA SOLUCIÓN FOTOVOLTAICA EN LA CASA DE LA CULTURA MUNICIPAL Y BIBLIOTECA MUNICIPAL DE COROZAL,SUCRE

 

CONVENCIONES

	CERRAMIENTO DE SOLUCIÓN FOTOVOLTAICA
	TRANSFORMADOS EXISTENTE POTENCIA INDICA EN PLANO
	TABLERO EXISTENTE
	Tubería en PVC por tierra
	Cable conductor N° 2 AWG
	PERÍMETRO DE LA ENTIDAD

NOTA

Los elementos presentes en el plano se encuentran en la escala indicada por la plantilla a excepción de los tableros eléctricos presentes en dicho plano



USO DEL PREDIO	FOTOVOLTAICO
TIPO DE TRAMITE	CONSTRUCCION

DATOS DEL PROPIETARIO

NOMBRE: **GOBERNACIÓN DE SUCRE**

DIRECCION: Calle 25 No. 25 B 35
CALLE: AVENIDA LAS PEÑITAS
PAIS: COLOMBIA
MUNICIPIO: SINCELEJO

TELEFONO: (+57) 320 3509703

NOMBRE DEL PROYECTO:
CONSTRUCCION DE SOLUCIONES FOTOVOLTAICA
PARA EL SUMINISTRO DE ENERGIA EN ENTIDADES
PUBLICAS DEL MUNICIPIO DE COROZAL, SUCRE.

DATOS DEL PREDIO		USO	
AREA:		HABITACIONAL	☐
LOTE: CASA DE LA CULTURA		UNIFAMILIAR	☐
PAIS: COLOMBIA		PLURIFAMILIAR	☐
DEPARTAMENTO: SUCRE		CONDOMINIO	☐
MUNICIPIO: COROZO		SERVICIOS	☒
CORREGIMIENTO:		COMERCIAL	☐

DATOS DEL DISEÑADOR

NOMBRE: JESUS ANDRES PAYARES

TARJETA PROFESIONAL: 205-172063 AT

DEPENDENCIA:Secretaria de energias
ENTIDAD: GOBERNACION DE SUCRE

MUNICIPIO:SINCELEJO

TELEFONO: (+57) 320 3509703

FIRMA:

Jesus Andres Payare
Jesus Andres Payare
Ingeniero Eléctrico.
MP. AT 205-172063

NORMATIVIDAD

CONCEPTO	MEDIDA	PROYECTO	DIFERENCIA
NSR-10			
RETIE 2024			
NTC 2050			
RESTRICCIONES DIC. USO DE SUELO			

Como Director Responsable de Obra declaro que los datos contenidos en este plano son verídicos y ha sido elaborado de acuerdo al reglamento de construcción vigente para la normativa NSR-10 Y RETIE.

DATOS DE LA CONSTRUCCION	
--------------------------	--

[illegible]

OBSERVACIONES

ESCALA GRAFIC.

NOMBRE DEL PROYECTO:

CONTENIDO DEL PLANO:

CONTENIDO DEL PLANO:

CONEXION DE ELEMENTOS

DIBUJO

DANIEL GALVAN GOMEZ

COTAS:	FECHA:
METROS	OCTUBRE 2024

ESCALA

1/1

IMP-02