



VISTA EN PLANTA SISTEMA FOTOVOLTAICO

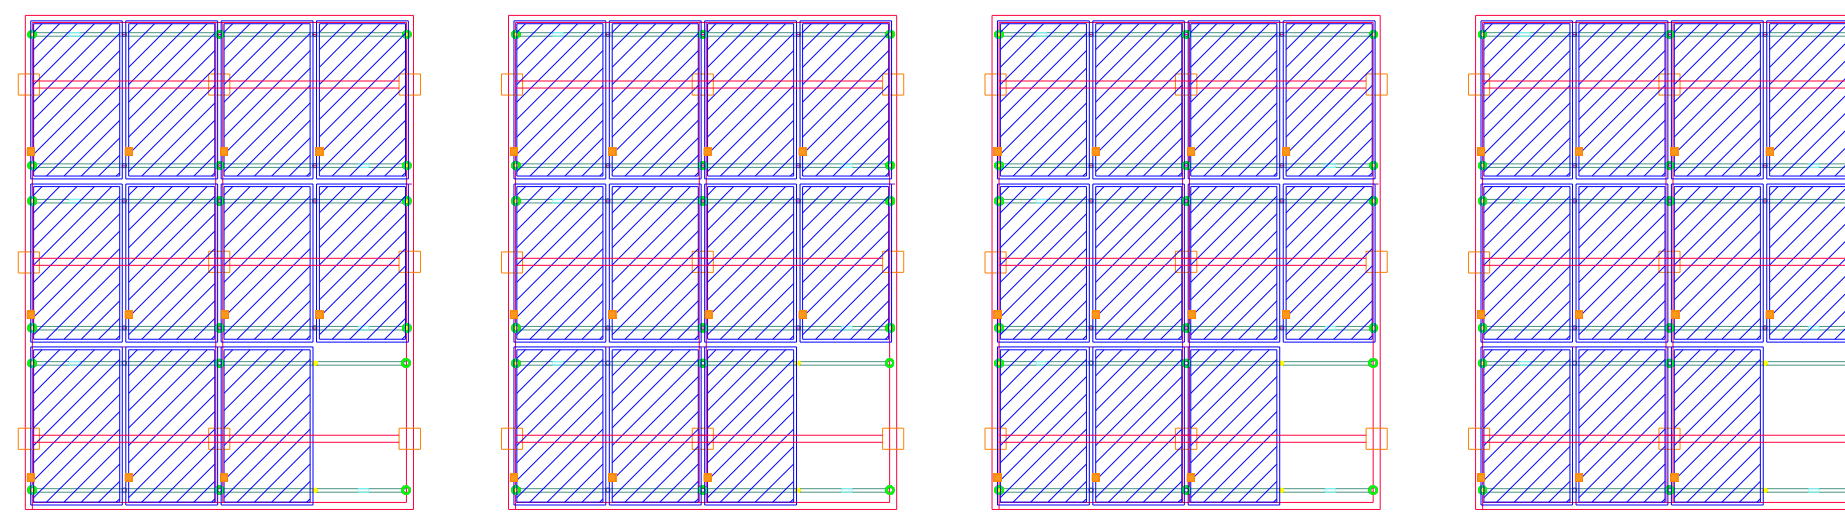

Escala 1:1


VISTA LATERAL

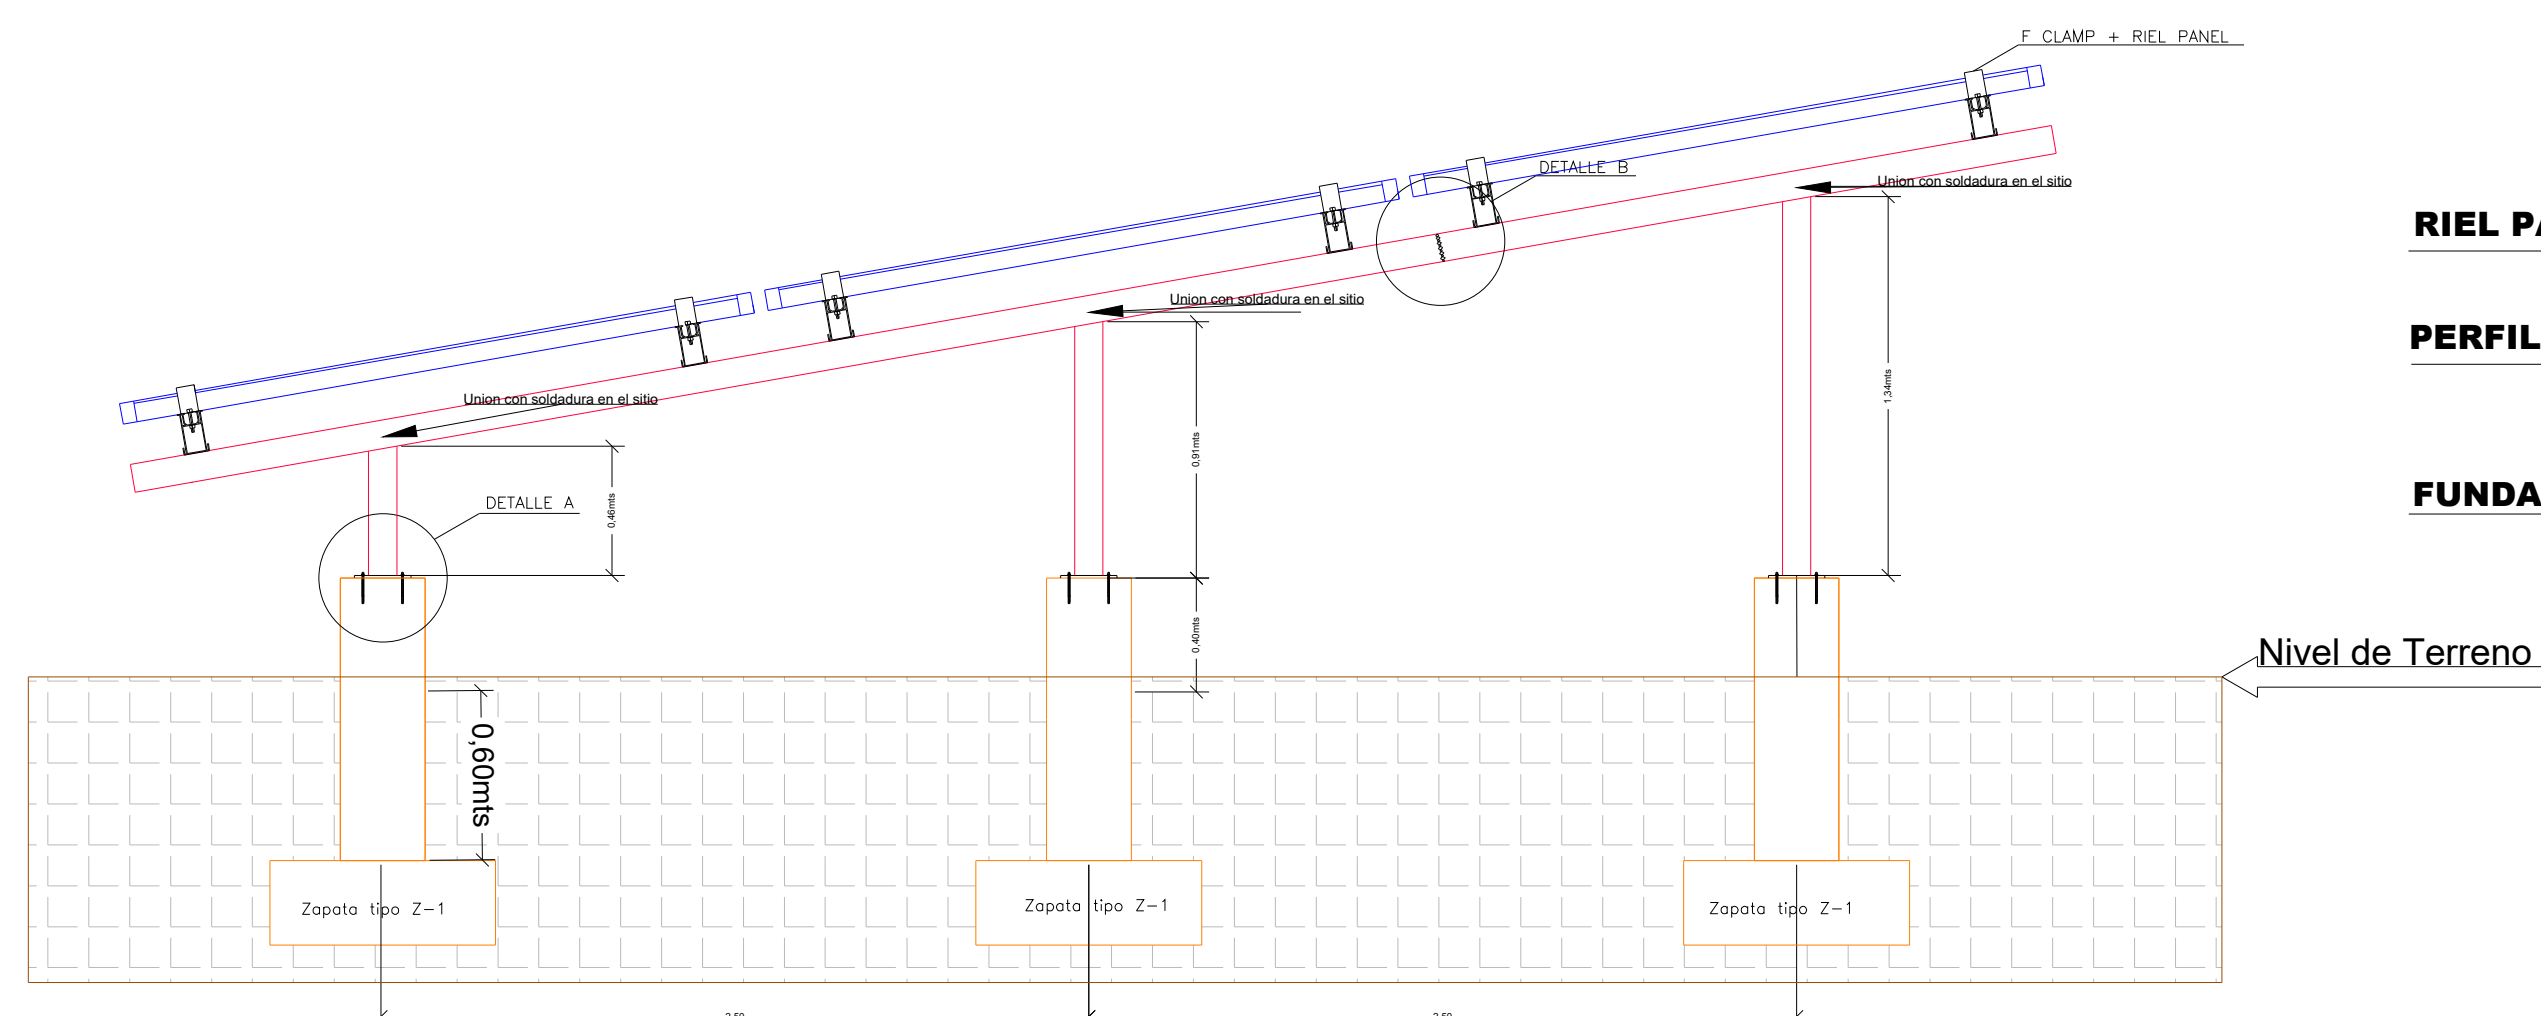

Escala 1:25

VISTA FRONTAL

MODULO FOTOVOLTAICO

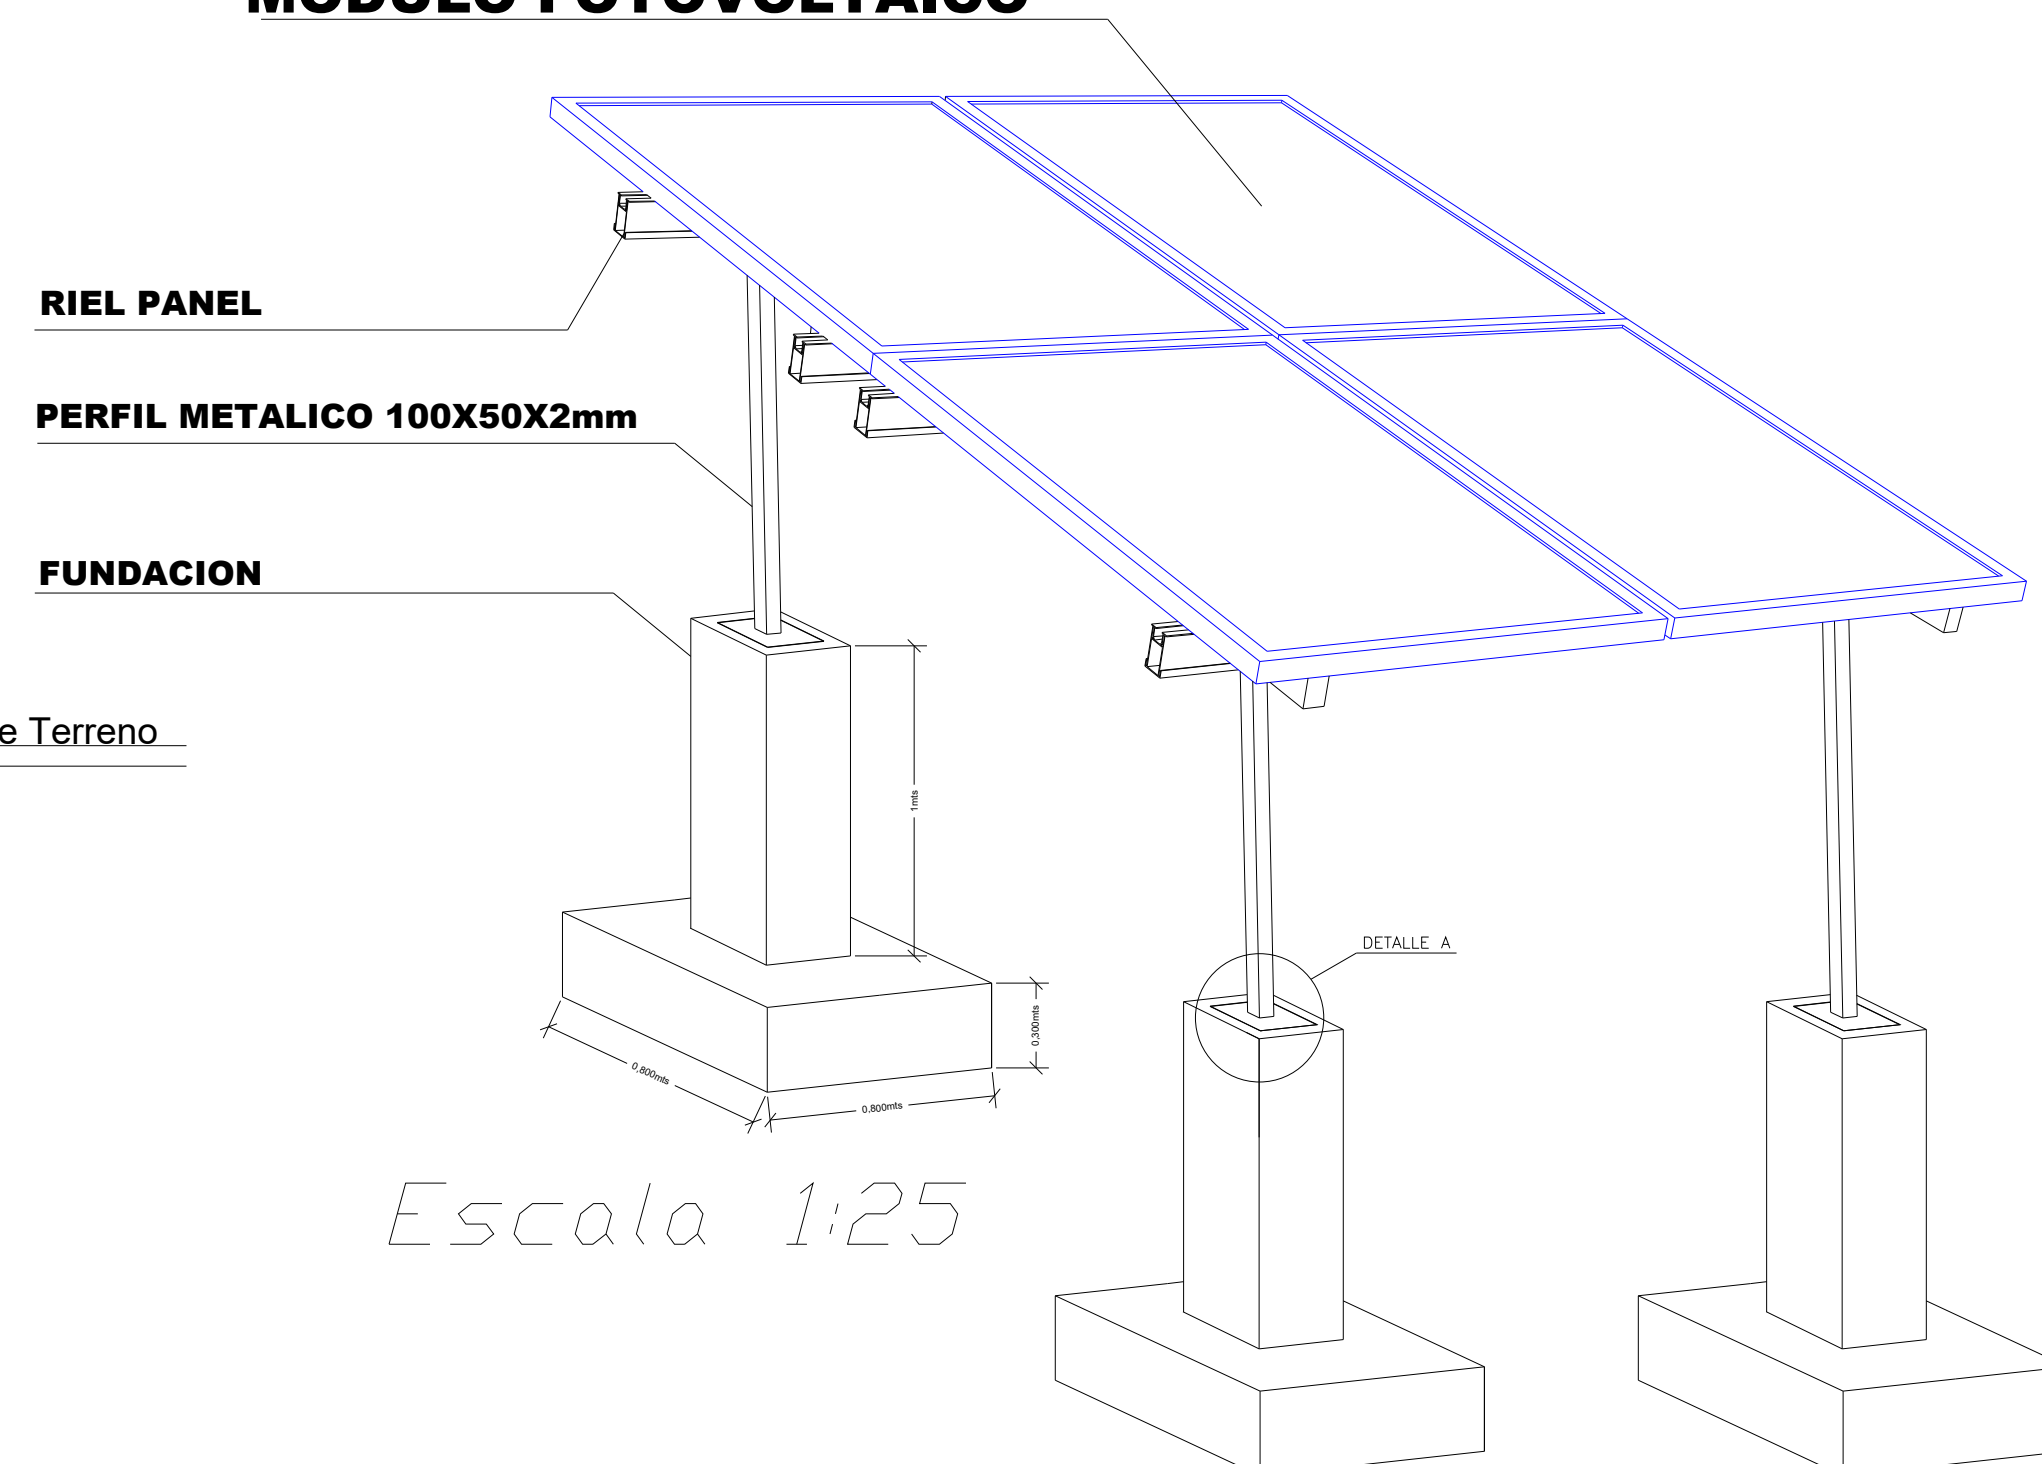

Escala 1:25



USO DEL PREDIO	FOTOVOLTAICO
TIPO DE TRAMITE	CONSTRUCCION

DATOS DEL PROPIETARIO

NOMBRE: **GOBERNACIÓN DE SUCRE**

DIRECCION: Calle 25 No. 25 B 35
CALLE: AVENIDA LAS PEÑITAS
PAIS: COLOMBIA
MUNICIPIO: SINCELEJO

TELEFONO: (+57) 320 3509703

NOMBRE DEL PROYECTO:
CONSTRUCCION DE SOLUCIONES FOTOVOLTAICA
PARA EL SUMINISTRO DE ENERGIA EN ENTIDADES
PUBLICAS DEL MUNICIPIO DE COROZAL, SUCRE.

DATOS DEL PREDIO		USO	
AREA:		HABITACIONAL	☐
LOTE: NORMAL SUPERIOR DE COROZAL		UNIFAMILIAR	☐
PAIS: COLOMBIA		PLURIFAMILIAR	☐
DEPARTAMENTO: SUCRE		CONDominio	☐
MUNICIPIO: COROZAL		SERVICIOS	☒
CORREGIMIENTO:		COMERCIAL	☐

DATOS DEL DISEÑADOR

NOMBRE: JESUS ANDRES PAYARES
TARJETA PROFESIONAL: 205-172063 AT

DEPENDENCIA:Secretaria de energias
ENTIDAD: GOBERNACION DE SUCRE

MUNICIPIO: SINCELEJO
TELEFONO: (+57) 320 3509703

FIRMA: 
Jesus Andres Payares
Ingeniero Eléctrico.
MP. AT 205-172063

NORMATIVIDAD

CONCEPTO	MORSA	PROYECTO	DIFER
NSR-10			
RETIE 2024			
NTC 2050			
RESTRICCIONES DIC. USO DE SUELO			

Como Director Responsable de Obra declaro que los datos contenidos en este plano son verídicos y ya sido elaborado de acuerdo al reglamento de construcción vigente para la normativa NSR-10 Y RETIE

DATOS DE LA CONSTRUCCION	
1	2
3	4
5	6
99	100

[illegible]

OBSERVACIONES

Plano de diseño de elementos de sujecion donde solo se contempla los elementos expuestos en los esquemas de detalle

ESCALA GRAFICA

NOMBRE DEL PROYECTO:

CONTENIDO DEL PLANO:

CONTENIDO DEL PLANO:

PLANO DE CUANTIFICACION CANTIDADES

DIBUJO:

DANIEL GALVAN GOMEZ

COTAS:	FECHA:
METROS	OCTUBRE 2024

ESCALA:

1/1

IMP-01

