
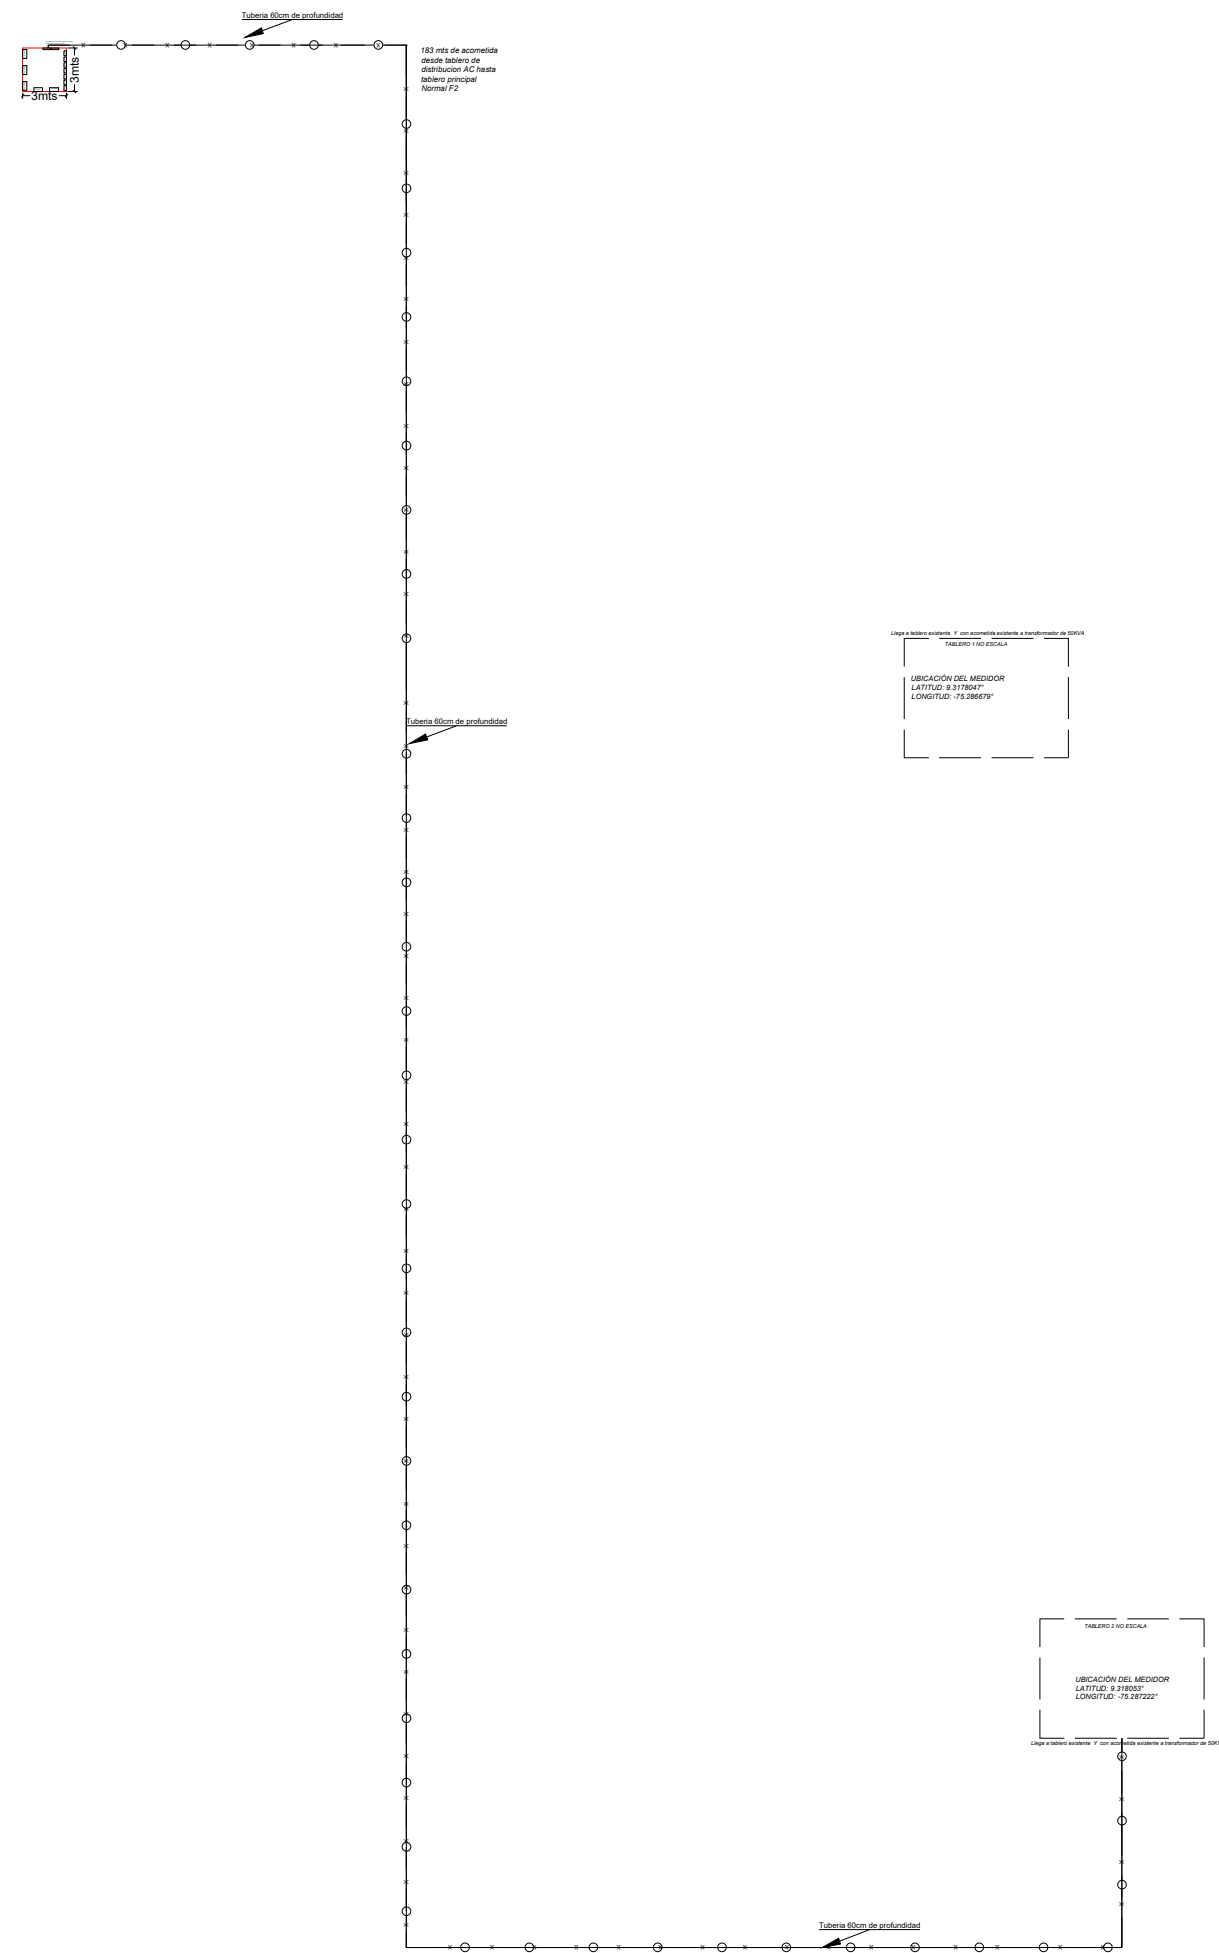
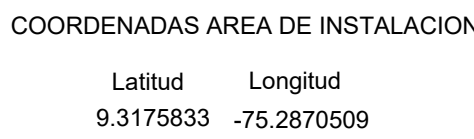


SISTEMA DE CONEXIÓN DE ELEMENTOS DE LA SOLUCIÓN FOTOVOLTAICA EN LA INSTITUCIÓN EDUCATIVA ESCUELA NORMAL SUPERIOR DE COROZAL,SUCRE

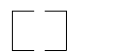

CONVENCIONES

	CERRAMIENTO DE SOLUCIÓN FOTOVOLTAICA
	TRANSFORMADOS EXISTENTE POTENCIA INDICA EN PLANO
	TABLERO EXISTENTE
	Tubería en PVC por tierra
	Cable conductor N° 2 AWG
	PERÍMETRO DE LA INSTITUCIÓN

NOTA

Los elementos presentes en el plano se encuentran en la escala indicada por la plantilla a excepción de los tableros eléctricos presentes en dicho plano



USO DEL PREDIO	FOTOVOLTAICO
TIPO DE TRAMITE	CONSTRUCCION

DATOS DEL PROPIETARIO

NOMBRE: **GOBERNACIÓN DE SUCRE**

DIRECCION: Calle 25 No. 25 B 35
CALLE: AVENIDA LAS PEÑITAS
PAIS: COLOMBIA
MUNICIPIO: SINCELEJO

TELEFONO: (+57) 320 3509703

NOMBRE DEL PROYECTO:
CONSTRUCCION DE SOLUCIONES FOTOVOLTAICA
PARA EL SUMINISTRO DE ENERGIA EN ENTIDADES
PUBLICAS DEL MUNICIPIO DE COROZAL, SUCRE.

DATOS DEL PREDIO	USO
AREA:	HABITACIONAL ☐
LOTE: NORMAL SUPERIOR DE COROZAL	UNIFAMILIAR ☐
PAIS: COLOMBIA	PLURIFAMILIAR ☐
DEPARTAMENTO: SUCRE	CONDOMINIO ☐
MUNICIPIO: COROZAL	SERVICIOS ☒
CORREGIMIENTO:	COMERCIAL ☐

DATOS DEL DISEÑADOR

NOMBRE: JESUS ANDRES PAYARES

TARJETA PROFESIONAL: 205-172063 AT

DEPENDENCIA:Secretaria de energias
ENTIDAD: GOBERNACION DE SUCRE

MUNICIPIO:SINCELEJO

TELEFONO: (+57) 320 3509703

FIRMA:

Jesus Andres Payare
Ingeniero Eléctrico.
MP. AT 205-172063

NORMATIVIDAD

CONCEPTO	NORMA	PROYECTO	DIFERENCIA
WSR-10			
RETIE 2024			
NTC 2050			

RESTRICCIONES DIC. USO DE SUELO

Como Director Responsable de Obra declaro que los datos contenidos en este plano son verídicos y ha elaborado de acuerdo al reglamento de construcción vigente para la normativa NSR-10 Y RETIE

DATOS DE LA CONSTRUCCION

[illegible]

OBSERVACIONES

ESCALA GRAFICA

NOMBRE DEL PROYECTO:

CONTENIDO DEL PLANO:

SISTEMA DE CONEXIÓN DE ELEMENTOS

DIBUJO:

LUIS PEDRO HERRERA HERNÁNDEZ

COTAS: METROS	FECHA: OCTUBRE 2024
ESCALA: 1/1	
CLAVE: IMP-05	