
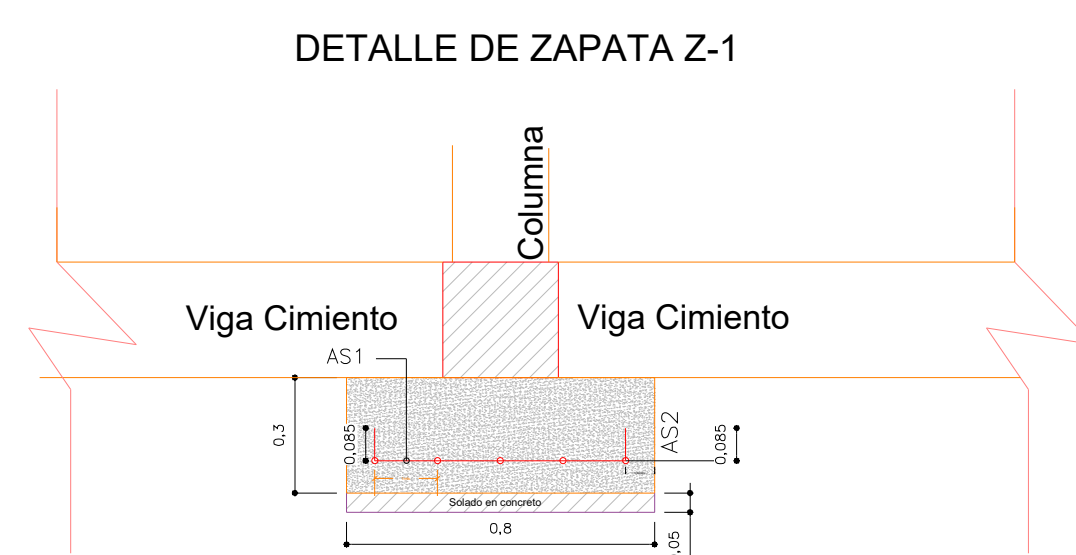
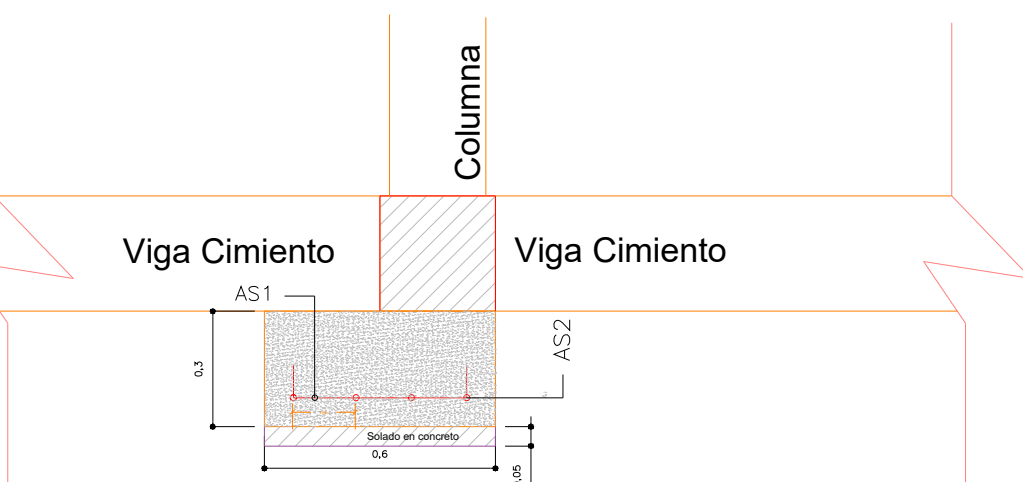


AREA REQUERIDA: 569m²

AREA SUMINISTRADA: 718m²

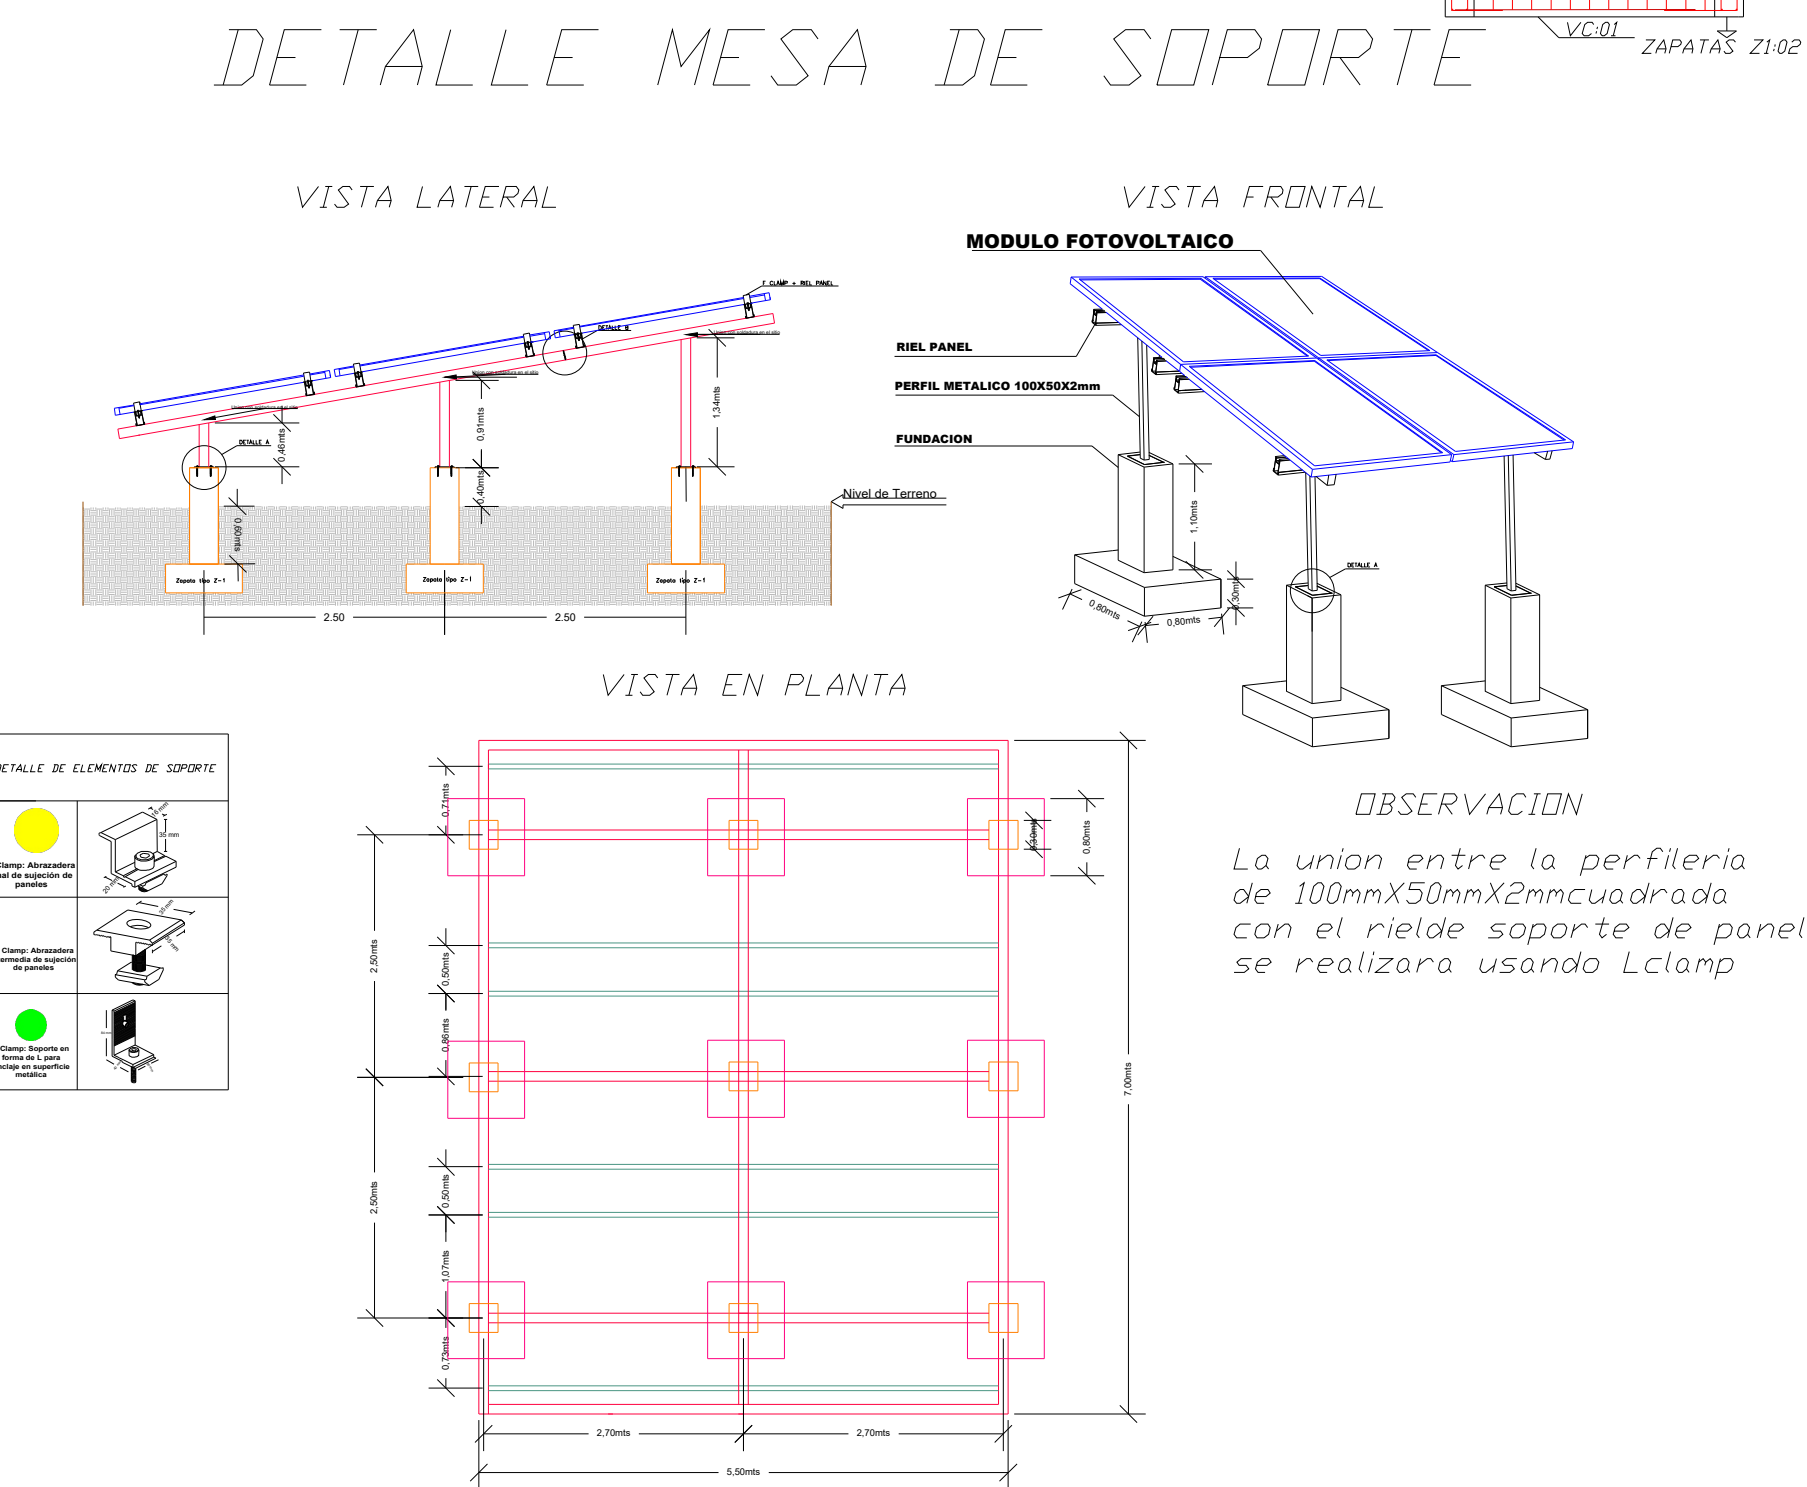

DATOS DEL DISEÑADOR
NOMBRE: LUIS CARLOS ARAUJO NIÑO
TARJETA PROFESIONAL: 22202-350106 COR

DEPENDENCIA:Secretaria de energias
ENTIDAD: GOBERNACION DE SUCRE
MUNICIPIO:SINCELEJO
TELEFONO:(+57) 320 3509703
FIRMA:

NORMATIVIDAD			
CONCEPTO	NORMA	PROYECTO	DIFERENCIA
NSR-10			
RETIE 2024			
NTC 2050			
RESTRICCIONES DIC. USO DE SUELO			
Como Director Responsable de Obra declaro que los datos contenidos en este plano son verídicos y ha sido elaborado de acuerdo al reglamento de construcción vigente para la normativa NSR-10 Y RETIE			

[illegible]

LUIS PEDRO HERRERA HERNANDEZ	
COTAS: METROS	FECHA: OCTUBRE 2024
ESCALA: 1/1	
CLAVE: IMP-02	