




IMPLANTACIÓN DE SOLUCIONES FOTO VOLTAICAS EN LA INSTITUCIÓN EDUCATIVA ESCUELA NORMAL SUPERIOR DE COROZAL

COORDENADAS GEOGRÁFICAS
DEL PUNTO
LATITUD: 9,318493
LONGITUD: -75,286111

Mesas de 11 paneles solares mas cerramiento vista en planta

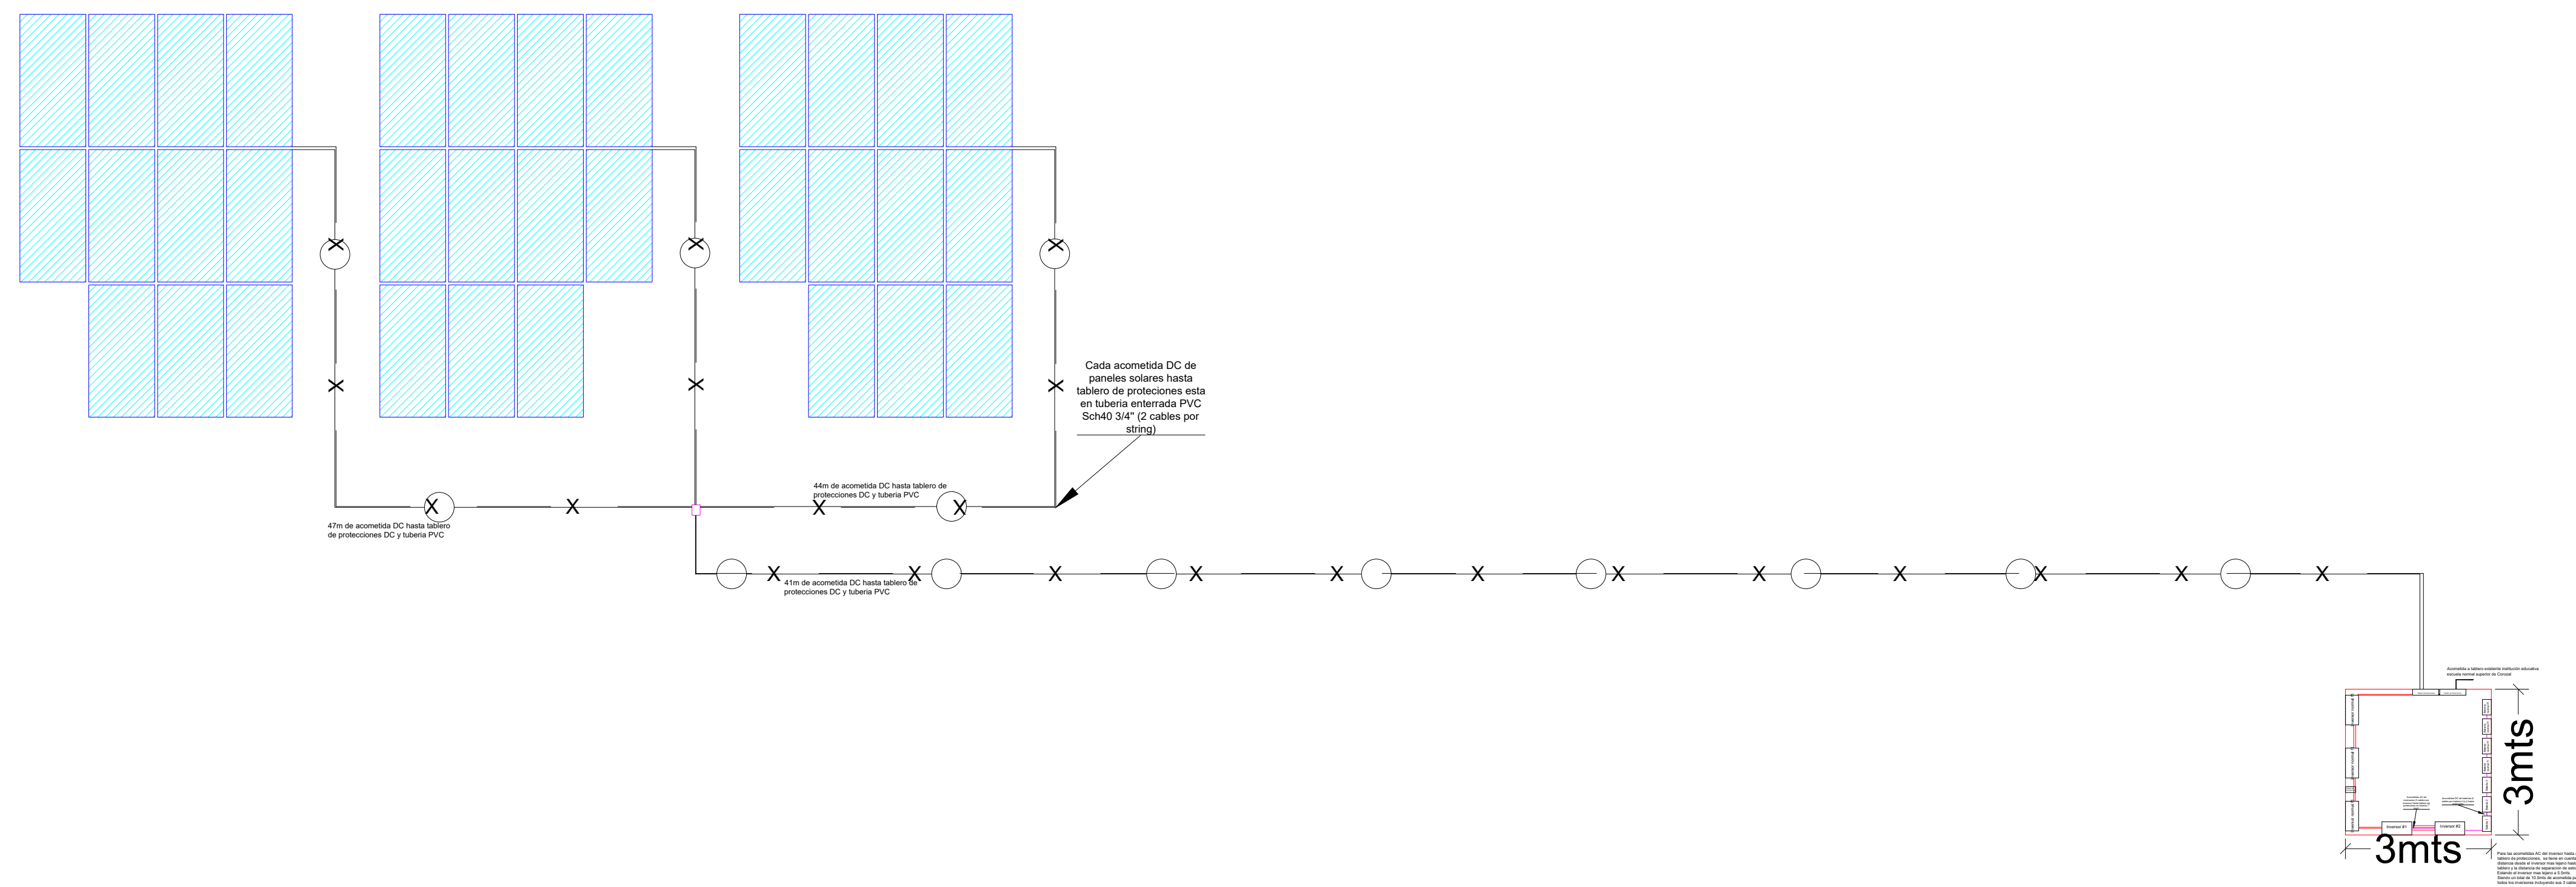


CONVENCIONES

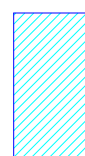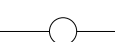	Zapata cuadrada 0.8mx0.8m*0.3m
	Tipo de zapata Z-1
	Columna cuadrada 0.25mx0.25m*2.4m
	Viga cimient 0.3mx0.3m
	Panel foto voltaico
	Tubería en PVC por tierra
	Cable conductor N° 6
	Caja de paso

DISTANCIAS DE TRABAJO



DETALLE CASETAS CUARTO ELECTRICO

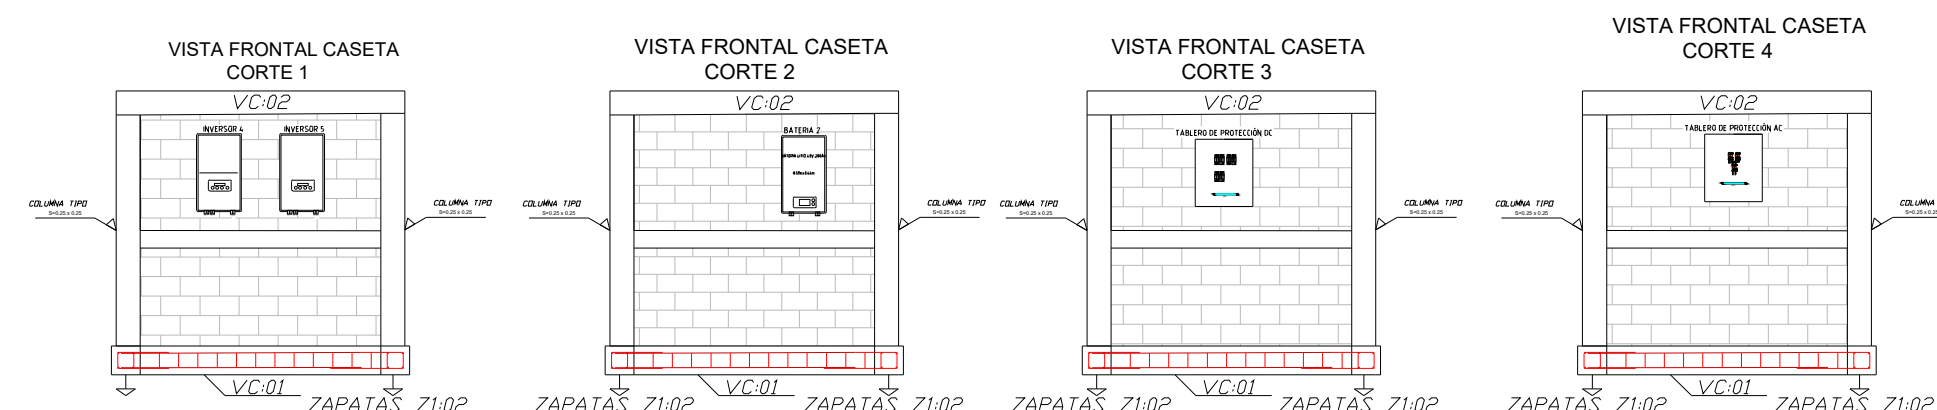

Nota: Para fines prácticos se dibuja la tubería, sin embargo, se entiende que el conductor va dentro de la tubería. Las medidas de instalación del cableado es la del conductor.



USO DEL PREDIO	FOTOVOLTAICO
TIPO DE TRAMITE	CONSTRUCCION

DATOS DEL PROPIETARIO	
Nombre:	_____
Dirección:	_____
Ciudad:	_____
País:	_____
Teléfono:	_____
E-mail:	_____

NOMBRE: **GOBERNACIÓN DE SUCRE**

DIRECCION: Calle 25 No. 25 B 35
CALLE: AVENIDA LAS PEÑITAS
PAIS: COLOMBIA
MUNICIPIO: SINCELEJO

TELEFONO: (+57) 320 3509703 NOMBRE DEL PROYECTO: CONSTRUCCION DE SOLUCIONES FOTOVOLTAICA PARA EL SUMINISTRO DE ENERGIA EN ENTIDADES PUBLICAS DEL MUNICIPIO DE COROZAL, SUCRE.

DATOS DEL PREDIO

AREA:
LOTE: NORMAL SUPERIOR DE COROZAL

PAÍS: COLOMBIA
DEPARTAMENTO: SUCRE
MUNICIPIO: COROZAL
CORREGIMIENTO:

DATOS DEL DISEÑADOR

NOMBRE: JESUS ANDRES PAYARES
TARJETA PROFESIONAL: 205-172063 AT

DEPENDENCIA:Secretaria de energias
ENTIDAD: GOBERNACION DE SUCRE

MUNICIPIO: SINCELEJO
TELÉFONO: (157) 329 2500702

FIRMA:


Jesus Andres Payares
Ingeniero Eléctrico.
MP. AT 205-172063

NORMATIVIDAD

CONCEPTO	NORMA	PROYECTO	DIFERENCIA
NRS-10			
RETIE 2024			
NTC 2050			
RESTRICCIONES DIC. USO DE SUELO			

Como Director Responsable de Obra declaro que los datos contenidos en este plano son verídicos y ya han sido elaborados de acuerdo al reglamento de construcción vigente para la normativa NRS-10 Y RETIE

DATOS DE LA CONSTRUCCION

[illegible]

OBSERVACIONES

El diseño estructural de las cimentación (ZAPATAS) para el cerramiento y la estructura de panel resulto igual después del análisis estructural

COORDENADAS CASETA		
	Latitud	Longitud
1	9.318534	-75.286286
2	9.318536	-75.286265
3	9.318512	-75.286265
4	9.31851	-75.286286

ESCALA GRAFICA

NOMBRE DEL PROYECTO:

CONTENIDO DEL PLANO:

CONTENIDO DEL PLANO:

ACOMETIDA EN BAJA TENSION

DIBUJO:

DANIEL GALVAN GOMEZ

COTAS: METROS	FECHA: OCTUBRE 2024
-------------------------	-------------------------------

ESCALA:
1/1

CLAVE:

IMP-04