



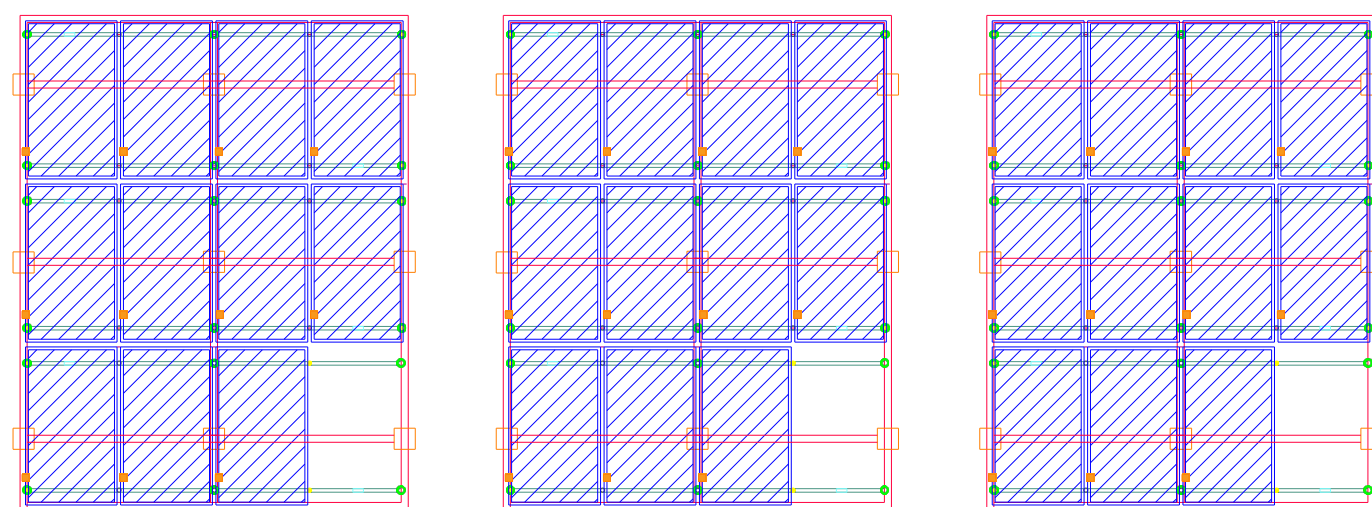

Escala 1:1


VISTA LATERAL

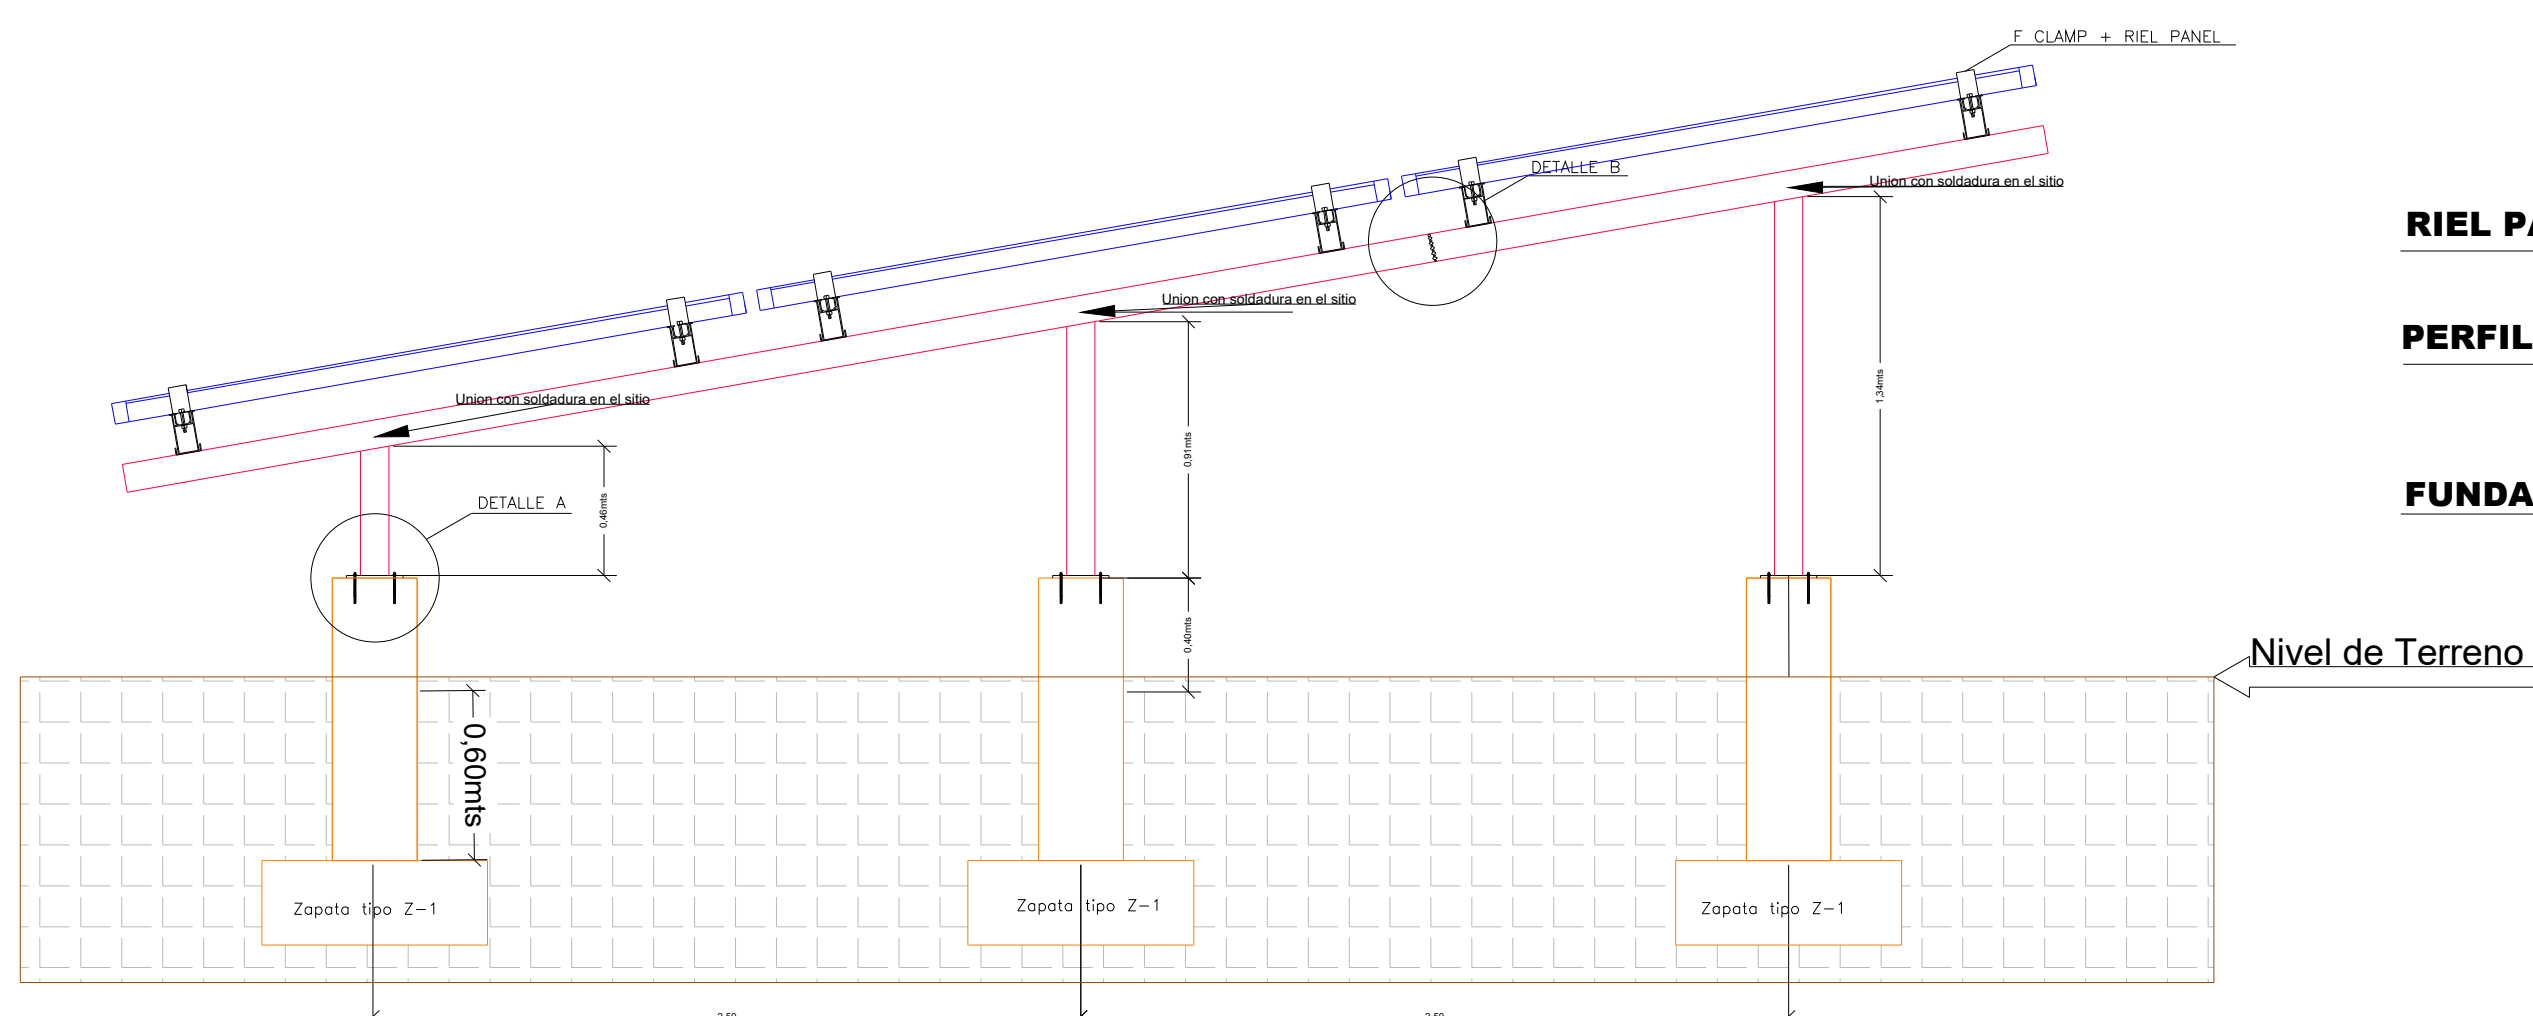

Escala 1:25

VISTA FRONTAL

MODULO FOTOVOLTAICO

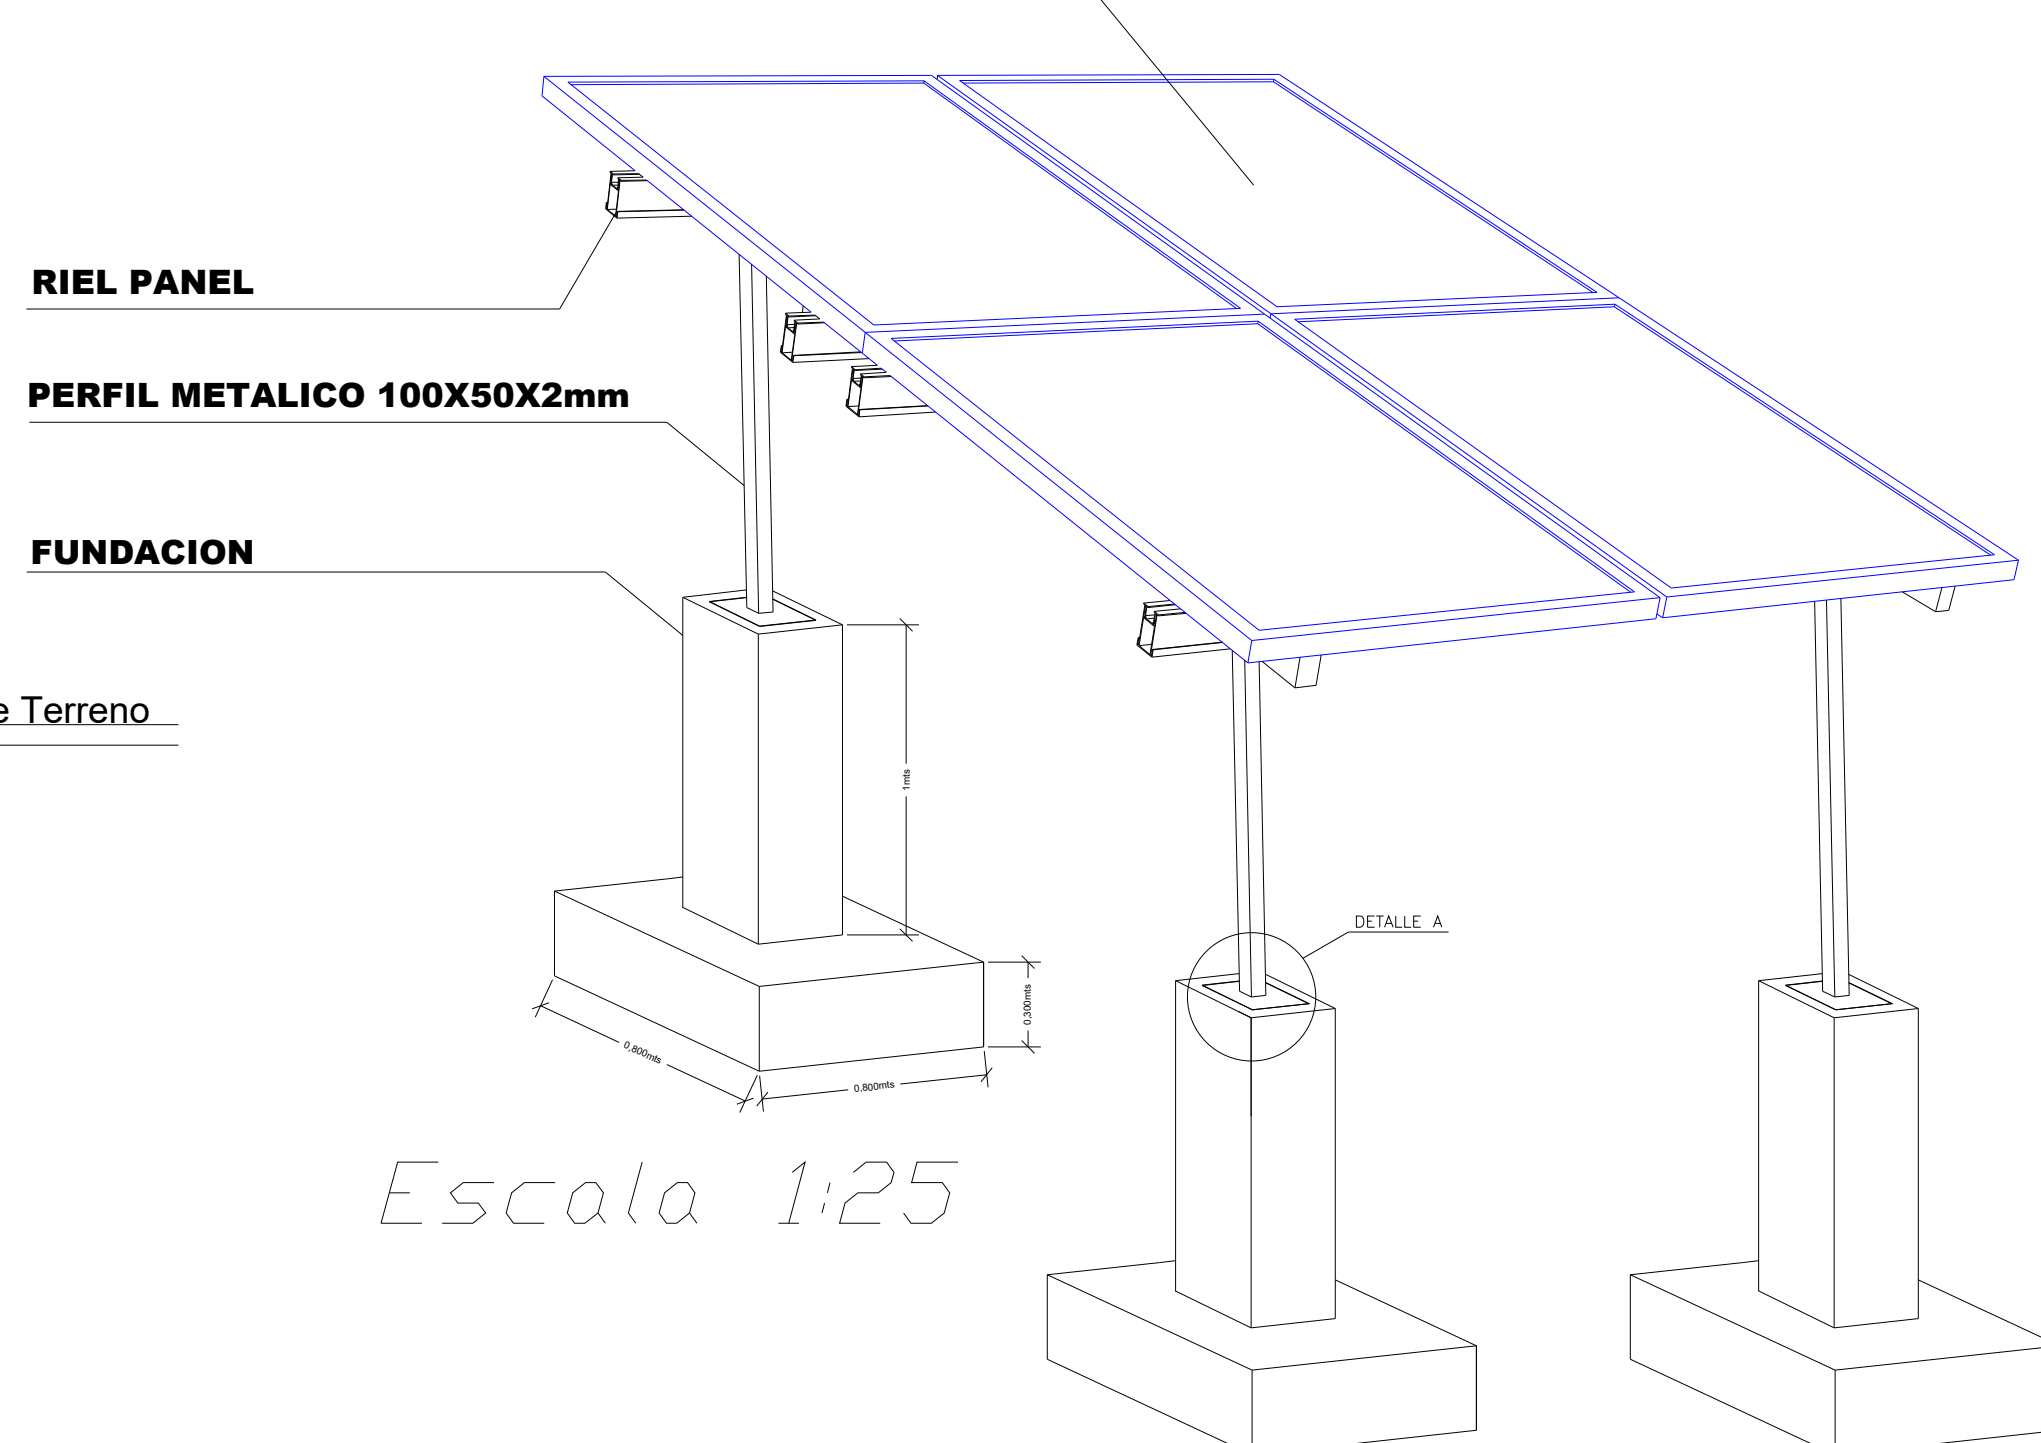

Escala 1:25



USO DEL PREDIO	FOTOVOLTAICO
TIPO DE TRAMITE	CONSTRUCCION

DATOS DEL PROPIETARIO	
Nombre:	_____
Dirección:	_____
Ciudad:	_____
País:	_____
Código Postal:	_____
Teléfono:	_____
E-mail:	_____

NOMBRE: GOBERNACIÓN DE SUCRE

DIRECCION: Calle 25 No. 25 B 35
CALLE: AVENIDA LAS PEÑITAS
PAIS: COLOMBIA
MUNICIPIO: SINCELEJO

TELEFONO: (+57) 320 3509703
NOMBRE DEL PROYECTO:
**CONSTRUCCION DE SOLUCIONES FOTOVOLTAICA
 PARA EL SUMINISTRO DE ENERGIA EN ENTIDADES
 PUBLICAS DEL MUNICIPIO DE COROZAL, SUCRE.**

DATOS DEL PREDIO	USO
AREA:	HABITACIONAL
LOTE: NORMAL SUPERIOR DE COROZAL	UNIFAMILIAR
PAIS: COLOMBIA	PLURIFAMILIAR
DEPARTAMENTO: SUCRE	CONDOMINIO
MUNICIPIO: COROZAL	SERVICIOS
CORREGIMIENTO:	COMERCIAL

DATOS DEL DISEÑADOR

NOMBRE: **JESUS ANDRES PAYARES**
TARJETA PROFESIONAL: **205-172063 AT**

DEPENDENCIA:Secretaria de energias
ENTIDAD: GOBERNACION DE SUCRE

MUNICIPIO:SINCELEJO

TELÉFONO: (+57) 320 3509703

Jesus Payare
Jesus Andres Payare
Ingeniero Eléctrico.
MP. AT 205-172063

NORMATIVIDAD

CONCEPTO	MORRA	PROYECTO	DIF
NSR-10			
RETIE 2024			
NTC 2050			

RESTRICCIONES DIC. USO DE SUELO				
Como Director Responsable de Obra declaro que los datos contenidos en este plano son veridicos y ha elaborado de acuerdo al reglamento de construcción vigente para la normativa NSR-10 Y RETIE				

DATOS DE LA CONSTRUCCION

[illegible]

OBSERVACIONES

Plano de diseño de elementos de sujecion donde solo se contempla los elementos expuestos en los esquemas de detalle

ESCALA GRAFICA

NOMBRE DEL PROYECTO:

CONTENIDO DEL PLANO:

PLANO DE CUANTIFICACION CANTIDADES

DIBUJO:

DANIEL GALVAN GOMEZ

COTAS: METROS	FECHA: OCTUBRE 2024
-------------------------	-------------------------------

ESCALA

1/1

IMB 01