

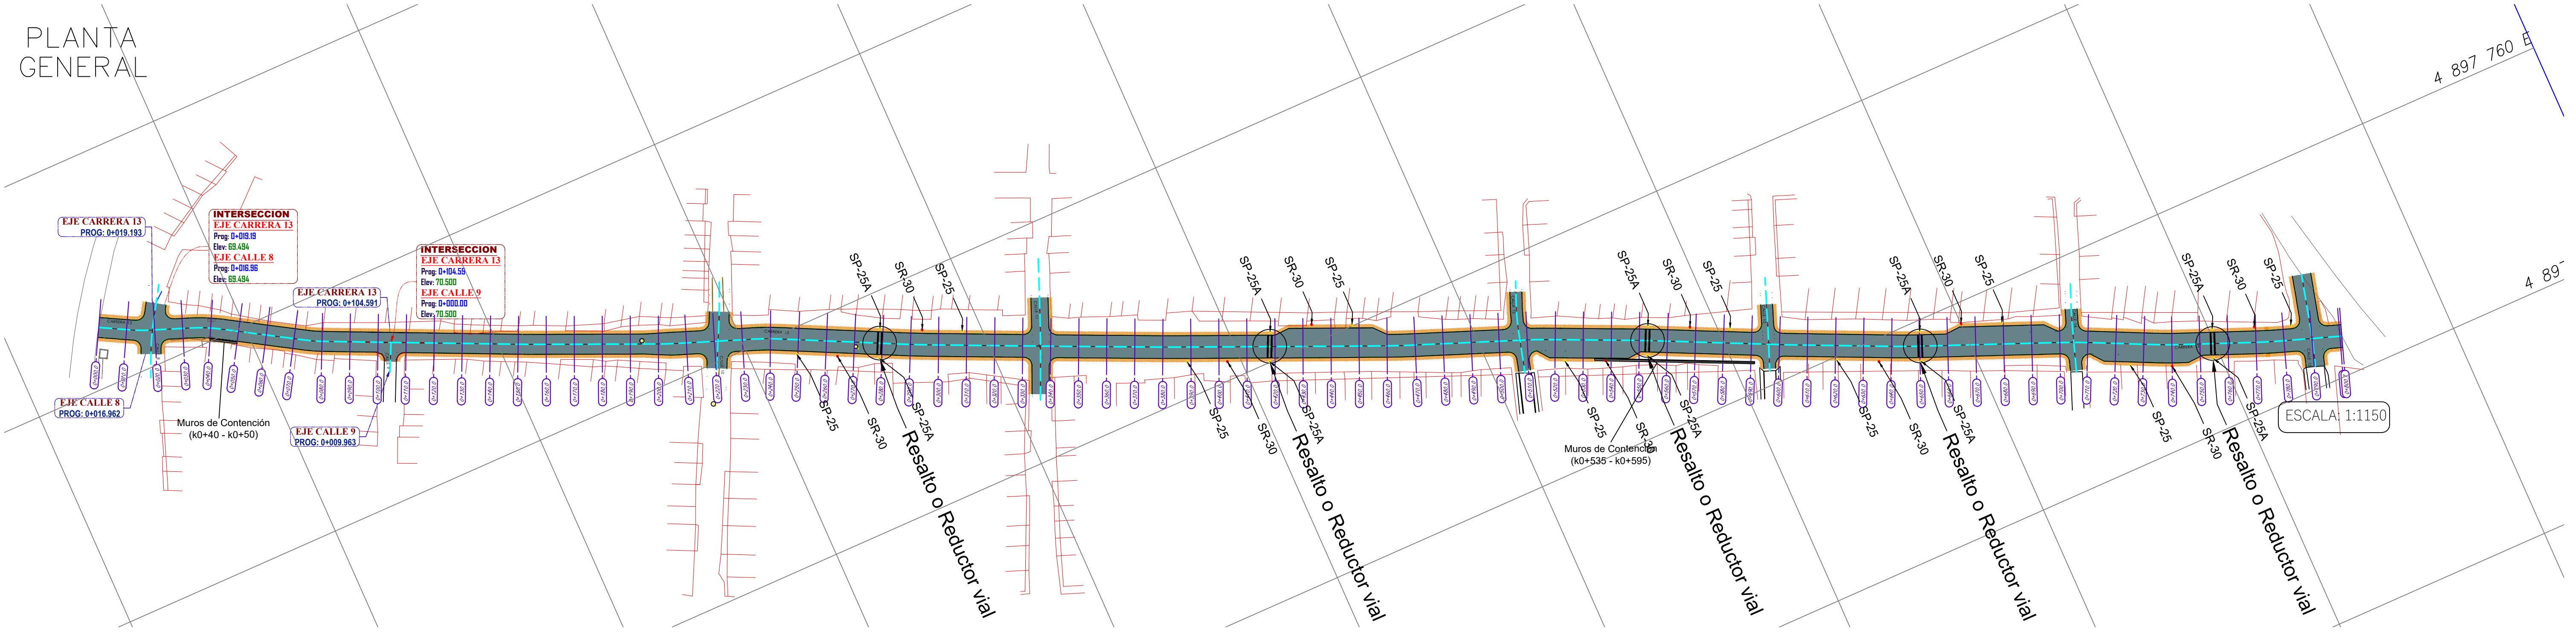
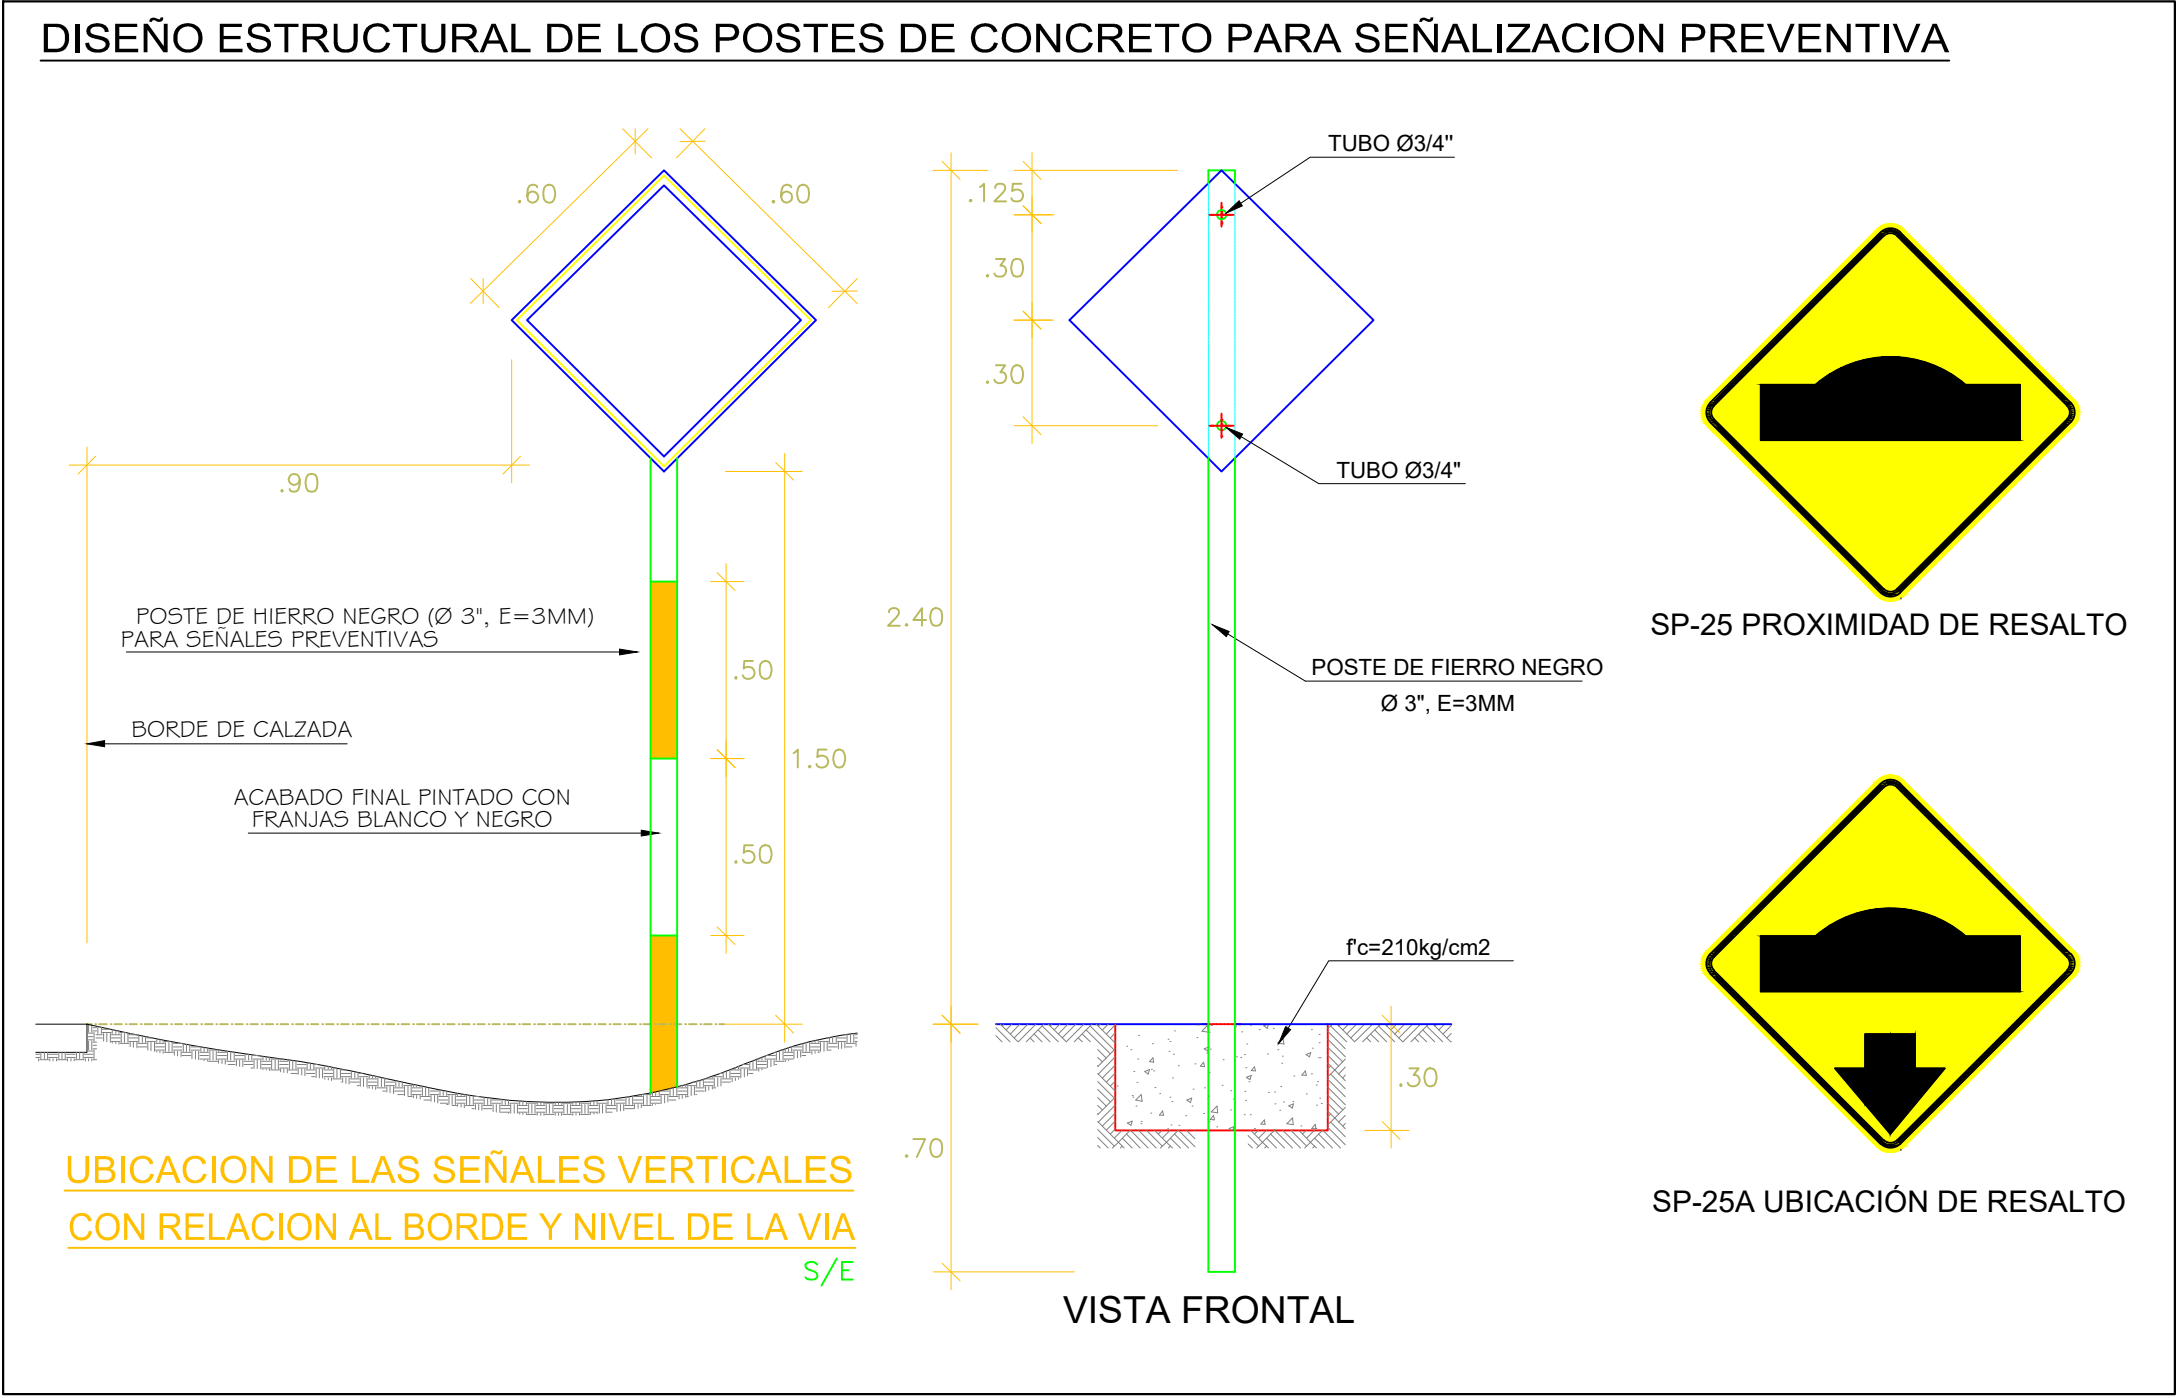


PLANTA GENERAL

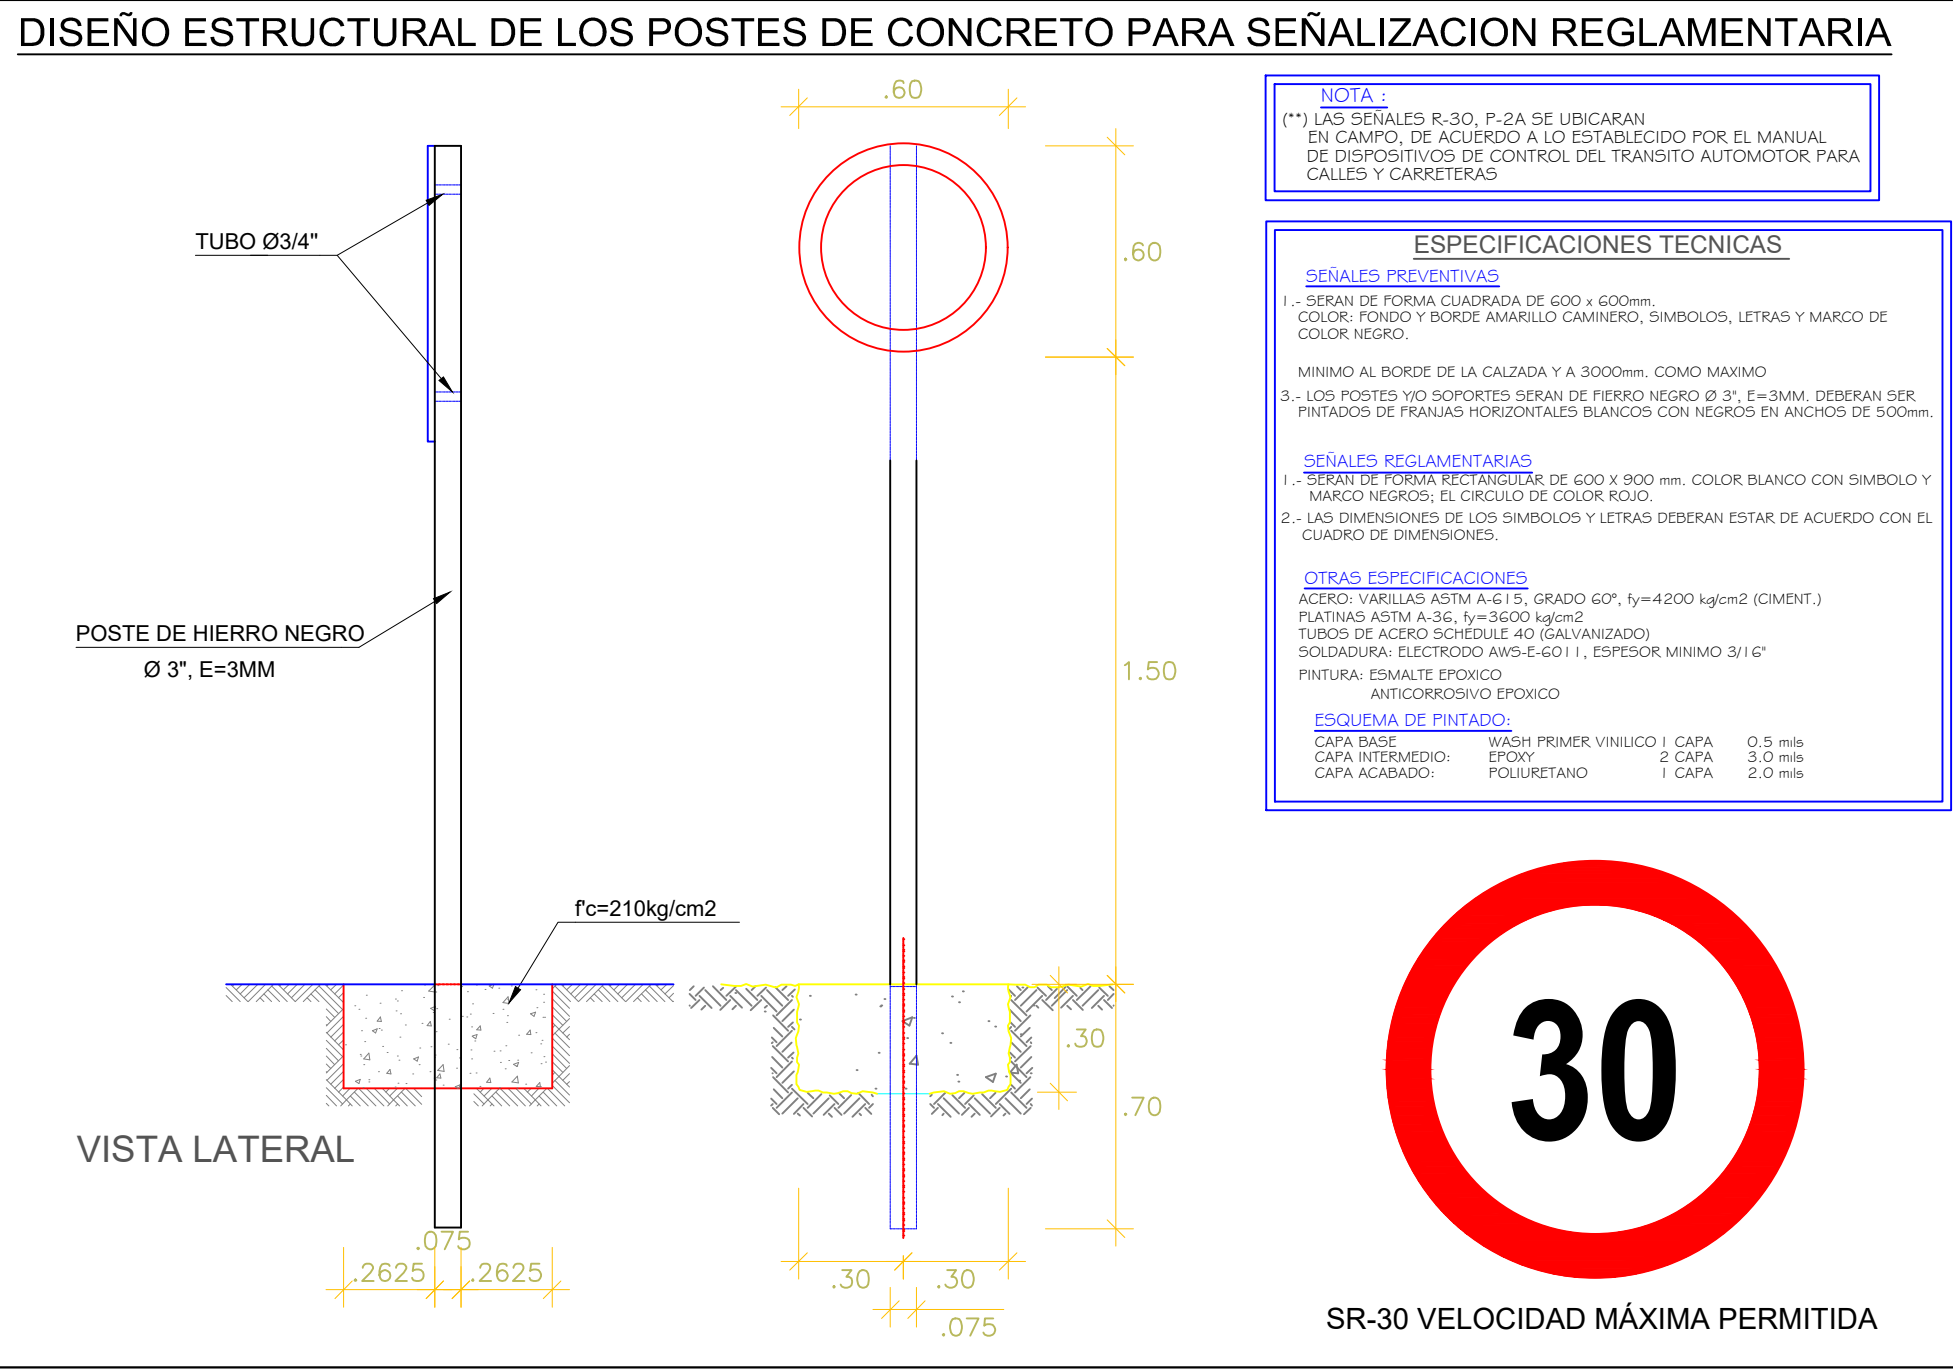

Detalle de resalto o reductor vial

Resalto o reductor vial

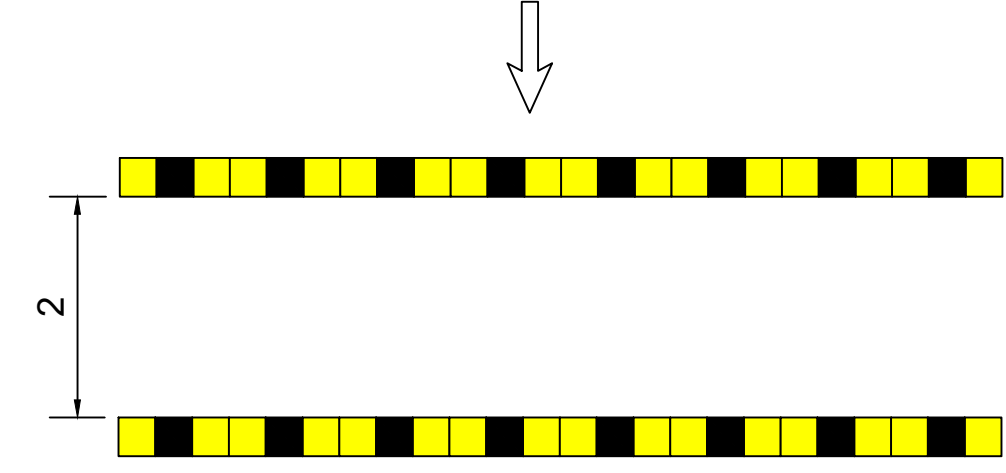

INTERVENTOR:	Vo.Bo.COORDINADOR PROYECTO	DISEÑO:	MODIFICACIONES	PROYECTO:	CONTIENE:	ESCALA:	PLANCHA No:
		ING. ALFREDO R. MATUTE MT: 121037-0551037 NTS	MODIFICACIÓN 1 MODIFICACIÓN 2 MODIFICACIÓN 3 MODIFICACIÓN 4 MODIFICACIÓN 5 MODIFICACIÓN 6	MEJORAMIENTO DE LA INFRAESTRUCTURA VIAL PARA EL FORTALECIMIENTO DE LA CONECTIVIDAD DEL CORREDOR REGIONAL CANTAGALLO - SAN PABLO - SIMITI EN EL MUNICIPIO DE SAN PABLO, BOLÍVAR	SEÑALIZACIÓN VIAL VERTICAL	Horiz. 1 : 500 Vert. 1 : 50 ARCHIVO AutoCad: ARCHIVO	1 DE 1
Vo Bo INTERVENTOR:	APROBACIÓN:	APROBO:				FECHA:	CONSECUTIVO:
Matricula: INTERVENTOR	Matricula:					Mayo de 2026	