

PROPUESTA
VIGAS DE CORONACIÓN


SALÓN COMUNAL VILLA YENNY - MOSQUERA

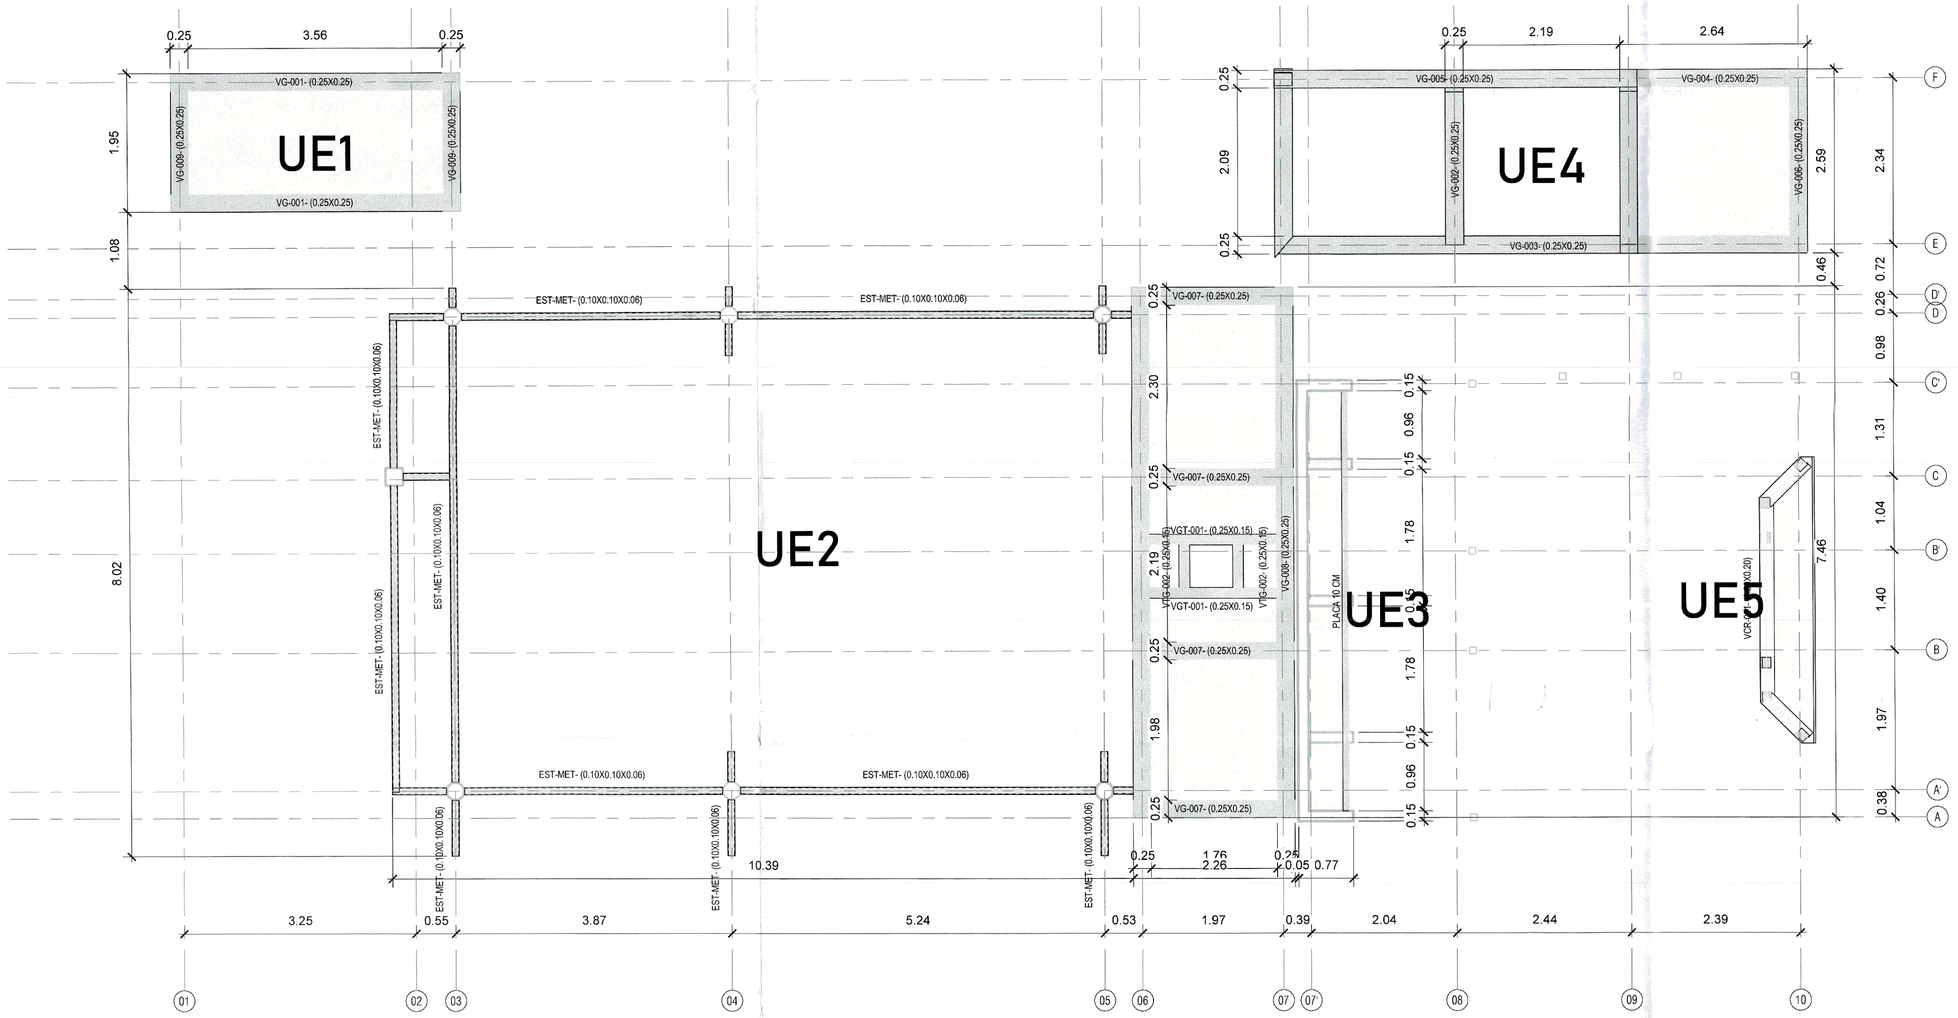


1 VYN - NIVEL +3.24 - VIGAS DE CORONACIÓN
1 : 50

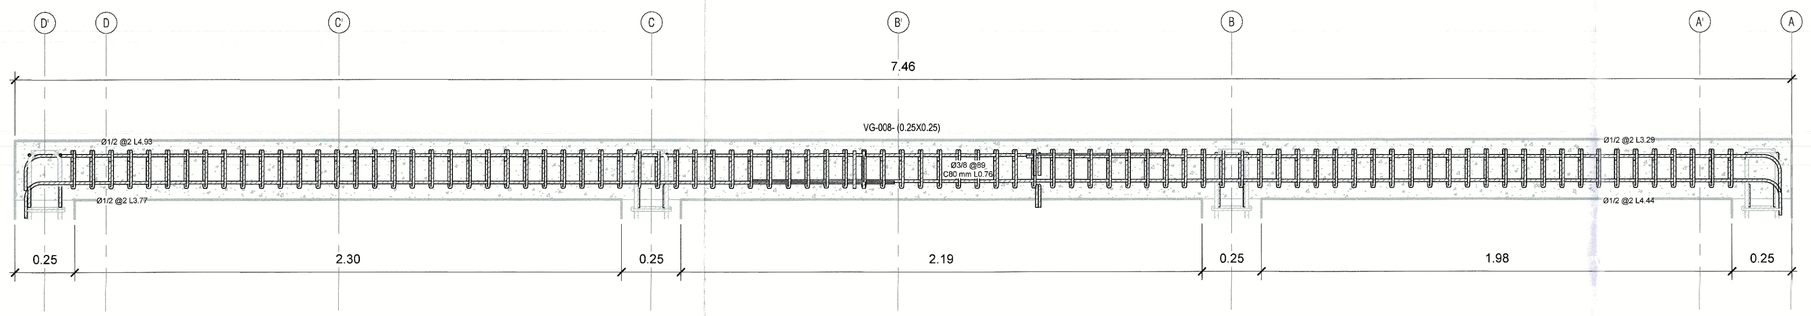


2 VYN-DESPIECE VG-008
1 : 15

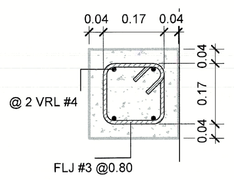

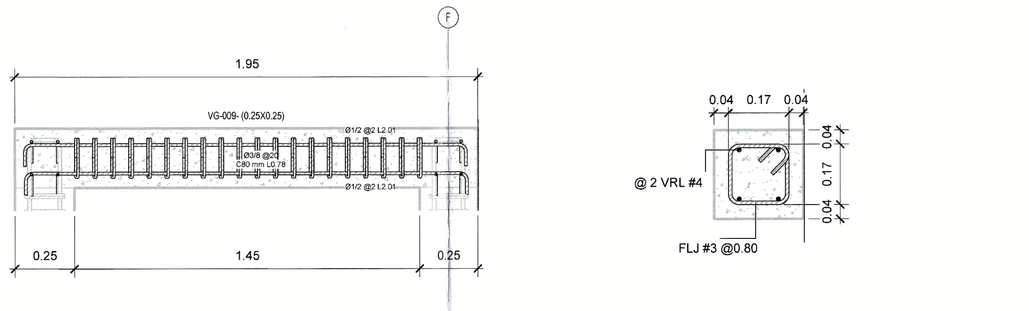

11 VYN-DESP VG-CR1
1 : 15

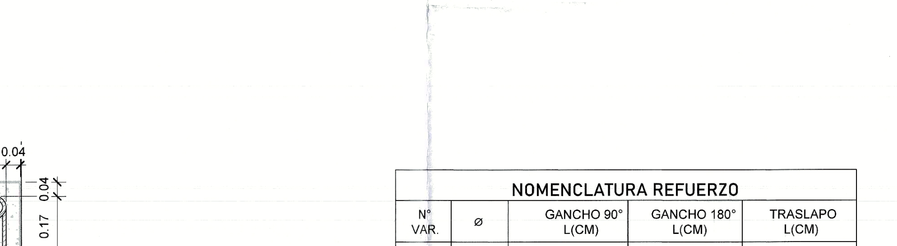

5 VYN-DESPIECE VG-006
1 : 15

4 VYN-DESPIECE VG-007
1 : 15

3 VYN-DESPIECE VG-009
1 : 15

NOMENCLATURA REFUERZO				
N° VAR.	ø	GANCHO 90° L(CM)	GANCHO 180° L(CM)	TRASLAPO L(CM)
2	1/4"	10	10	30
3	3/8"	15	12	50
4	1/2"	20	15	60
5	5/8"	25	17	75
6	3/4"	30	22	90
7	7/8"	35	25	1.10
8	1"	40	27	1.50

RADICACIÓN No. 25473-2-25-0234
2 R 2025

CURADORA URBANA 2
ARQ. MARÍA CRISTINA ARENAS GUEVARA
LOS PRESENTES PLANOS HACEN
PARTE DE LA LICENCIA
No. 25473-2-26-0163
12 ENE 2026
EJECUTORIA

Ing. Cesar Augusto Forero E.
M.P. 252021-296064CND

CÓDIGO: E107 | DE: 12 | PLANO No.: 07

ALCALDÍA DE MOSQUERA

Nelson Parra Laguna

PROYECTO:
SALÓN COMUNAL - VILLA YENNI
29-12-2025
CALLE 19 N° 15B ESTE
MOSQUERA/CUNDINAMARCA

CONSULTORÍA:
UNIÓN TEMPORAL RZM OCCIDENTE

DIRECTOR DE DISEÑO
Arq. José Horacio Gómez Murcia
M.P. No. 25700-39699 CND

CONSULTORIA DISEÑO ESTRUCTURAL:
Ing. German Camilo Alfonso G.
M.P. No. 252021-290664CND

SUPERVISIÓN DEL CONTRATO:
Ing. Jhonny Alfredo Muñoz Soto
Secretario de Infraestructura
Alcaldía de Mosquera

INTERVENTORÍA:
ING. Luis Miguel Gómez Benitez
Representante Legal
Consorcio Gestión Integral - Interventoría

MODIFICACIONES:

Este diseño es propiedad intelectual del Arquitecto José Horacio Gómez Murcia, y sólo puede usarse en la construcción de las obras para las que fue elaborado. Ley 23 de 1982.
Cualquier modificación que se haga sobre este plano será responsabilidad de quien la realice.
Todas las dimensiones deben verificarse en obra y son responsabilidad del contratista constructor.

CONTIENE:
VIGAS DE CORONACIÓN

TIPO DE PLANO:
PLANO ESTRUCTURAL

ARCHIVO:
MSQ.CTJ-EST-PY-300

ESCALA: Como se indica
FECHA: 22/04/2026
CÓDIGO: E107
PLANO No.: 07
DE: 12