

PLACAS DE CONCRETO

SALÓN COMUNAL VILLA YENNY - MOSQUERA

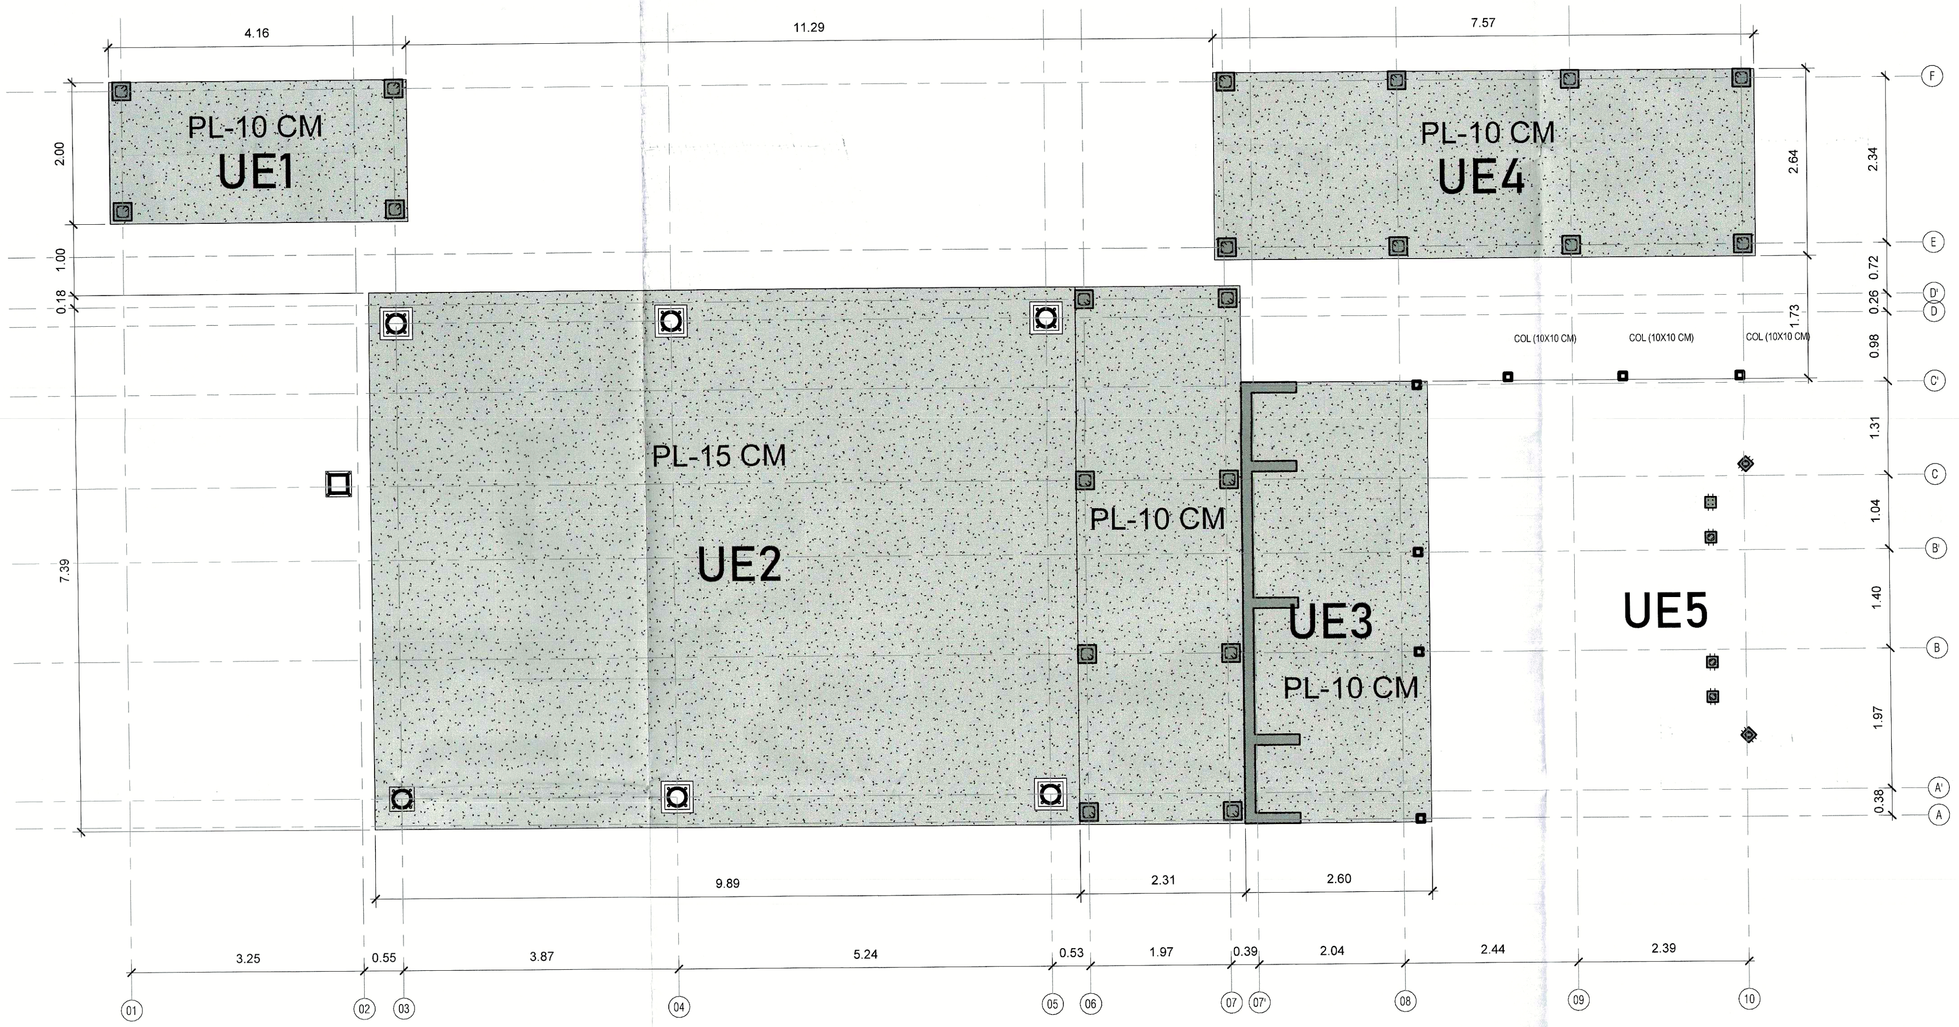

1 VYN - PLACAS DE CONCRETO NIVEL +0.10


1 : 50

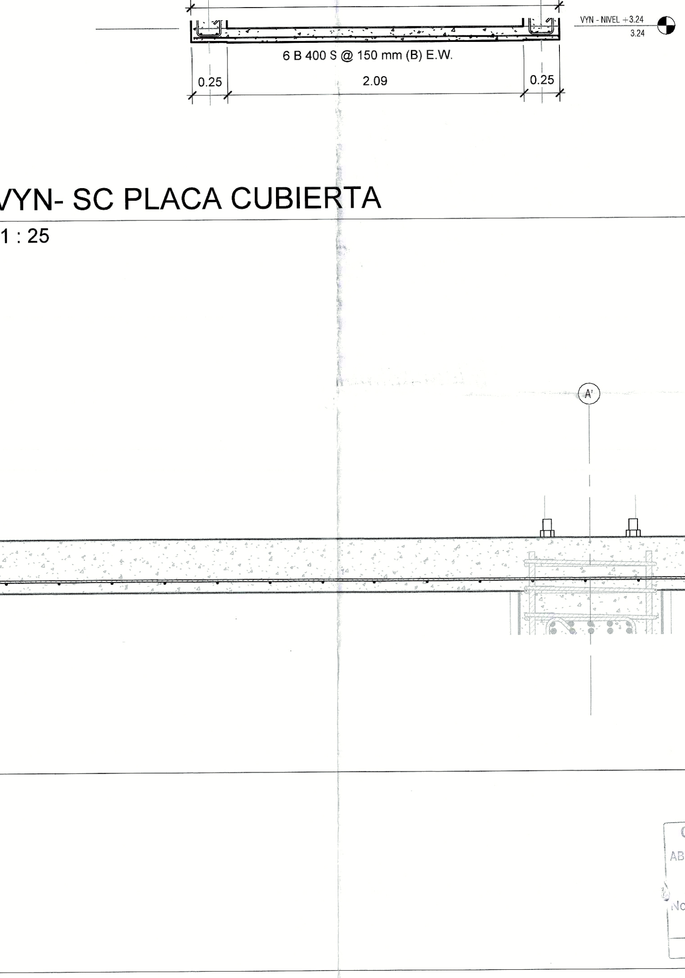

3 VYN - 3D - PLACAS CONCRETO

4 VYN- SC PLACA CUBIERTA

1 : 25

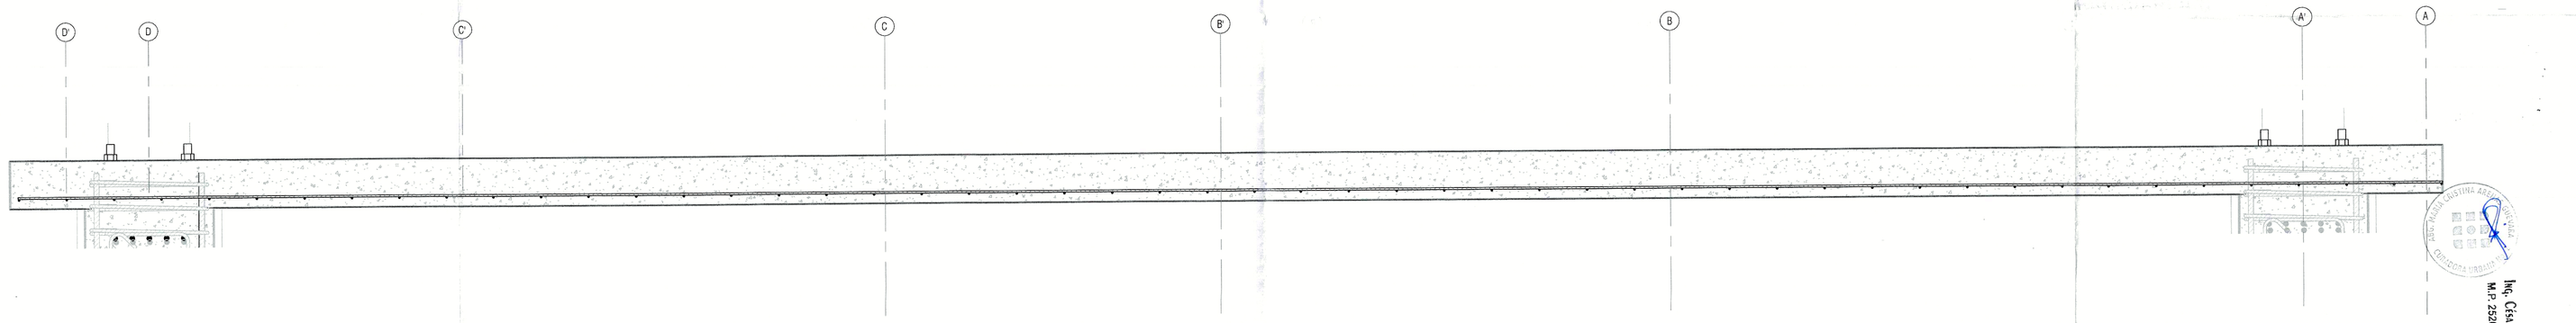

2 VYN - SC - PLACA CONCRETO 15 CM

1 : 10

RADICACIÓN No.
25473-2-25-0234
28 AGO 2025

Ing. Cesar Augusto Ruiz E
M.P. 252022-ANT CND

CURADORA URBANA 2
ABG. MARÍA CRISTINA ARENAS GUEVARA
LOS PRESENTES PLANOS HACEN
PARTE DE LA LICENCIA
No 25473-2-25-0163
12 AGO 2025
Profesional Curaduría

CÓDIGO: E112 | DE: 12
PLANO No.: 12

ALCALDÍA DE MOSQUERA

Nelson Parra Laguna

PROYECTO:
SALÓN COMUNAL - VILLA YENNI
29-12-2025
CALLE 19 N° 15B ESTE
MOSQUERA/CUNDINAMARCA

CONSULTORÍA:
UNIÓN TEMPORAL RZM OCCIDENTE

DIRECTOR DE DISEÑO:
Arq. José Horacio Gómez Murcia
M.P. No. 25700-39698 CND

CONSULTORIA DISEÑO ESTRUCTURAL:
Ing. German Camilo Alfonso G.
M.P. No. 252021-290647CND

SUPERVISIÓN DEL CONTRATO:
Ing. Jhonny Alfredo Muñoz Soto
Secretario de Infraestructura
Alcaldía de Mosquera

INTERVENTORÍA:
ING. Luis Miguel Gómez Benitez
Representante Legal
Consorcio Gestión Integral - Interventoría

MODIFICACIONES:

Este diseño es propiedad intelectual del Arquitecto José Horacio Gómez Murcia, y sólo puede usarse en la construcción de las obras para las que fue elaborado. Ley 23 de 1982.
Cualquier modificación que se haga sobre este plano será responsabilidad de quien la realice.
Todas las dimensiones deben verificarse en obra y son responsabilidad del contratista constructor.

CONTIENE:
PLANTA DE PLACAS EN CONCRETO

TIPO DE PLANO:
PLANO ESTRUCTURAL

ARCHIVO:
MSQ.CTJ-EST-PY-300

ESCALA:	FECHA:
Como se indica	22/04/2026
CÓDIGO:	PLANO No.:
E112	12
	DE: 12