
911100.000 911175.000 911250.000 911325.000 911400.000

1262100.000
1262025.000
1261950.000
1261875.000

PLANTA GENERAL
ESCALA 1:750

MUNICIPIO DE SARAVENA

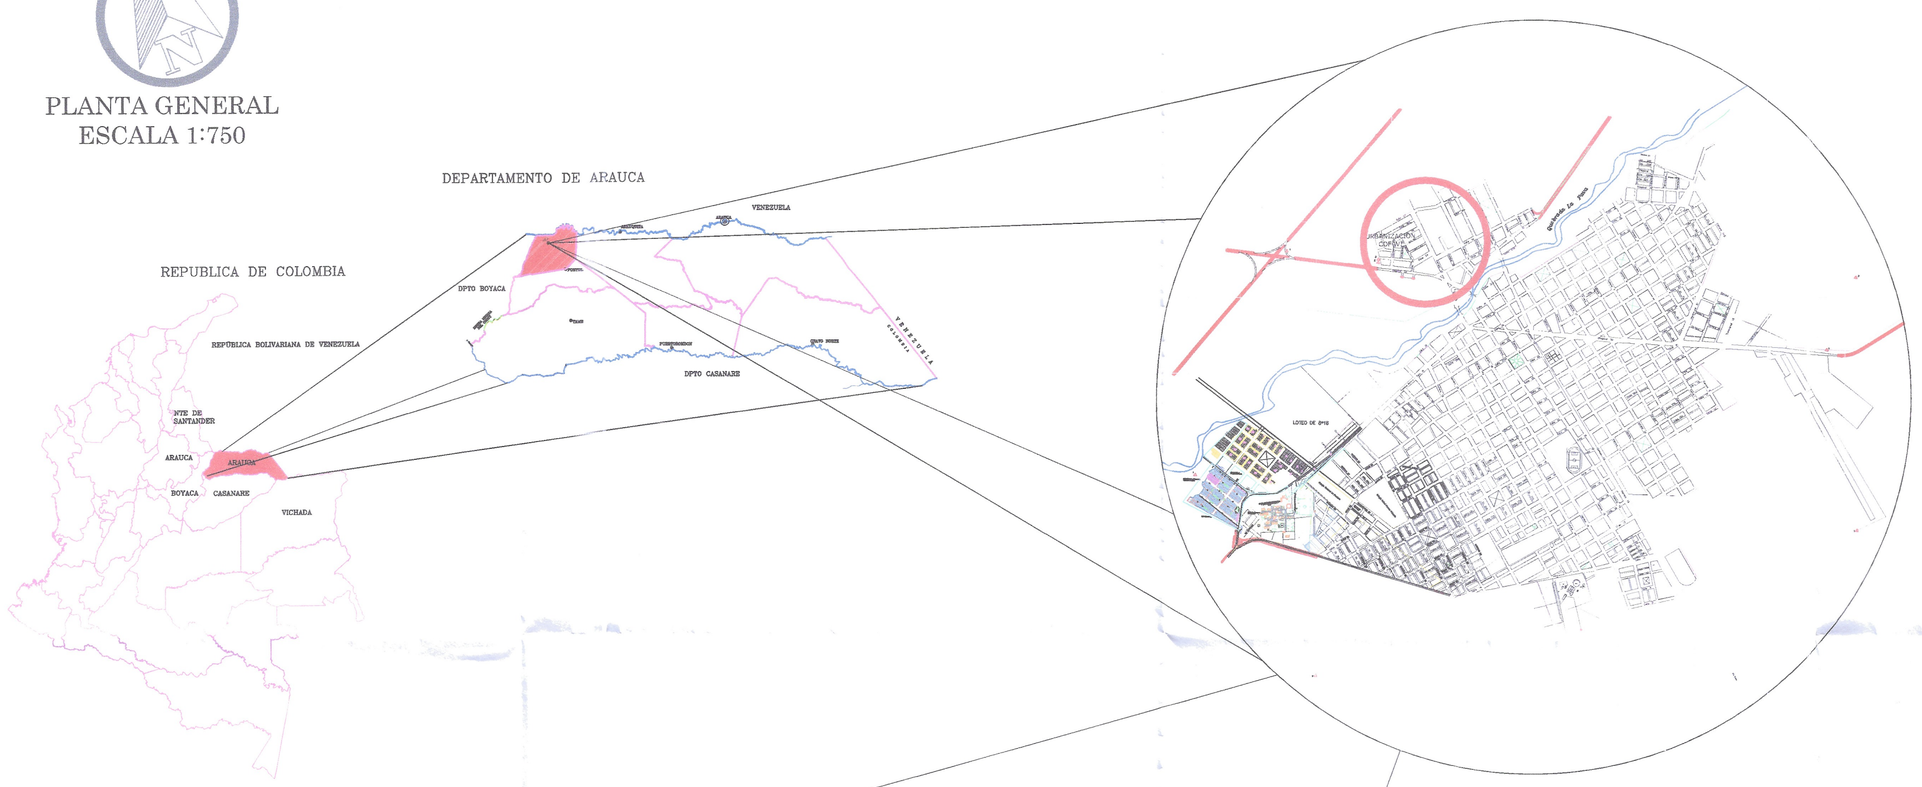

ESQUEMA DE LOCALIZACION



COORDENADAS GEOGRAFICAS			
PUNTO DE REFERENCIA	ESTE	OESTE	DESCRIPCION
PUNTO DE CONEXIÓN	6°57'45.20"N	71°52'49.16"O	PUNTO DE CONEXIÓN TUBERÍA 6"

CUADRO DE DELTAS				
PUNTO	NORTE	ESTE	COTA	DESCRIPCIÓN
1	1260516.53	911547.811	226.815	GPS 01-MOJON
2	1262095.78	911132.467	219.754	DELTA

910950.000 911025.000 911100.000 911175.000 911250.000

1261800.000
1261725.000

VERSION No.	PLANO No.	HOJA No.
00	LOC-1	01 DE 01

ALCALDIA MUNICIPAL DE SARAVENA

SECRETARIA DE PLANEACIÓN E INFRAESTRUCTURA

PROYECTO

CONSTRUCCIÓN Y OPTIMIZACIÓN DE LA RED DE ACUEDUCTO EN EL ÁREA URBANA DEL MUNICIPIO DE SARAVENA, DEPARTAMENTO DE ARAUCA

PARAMETROS DE LA PROYECCION		
PARÁMETRO	VALOR DEL PARÁMETRO	
Proyeccion	Transversa de mercator	
Elipsoide	GRS80	
Origen	Latitud	6°57'45.20"N
	Longitud	71°52'49.16"O
Falso	1000000m Norte	
	1000000m Este	
Unidades	Metros	
Factor de escala	1.0	

REVISO:

ING. ERICA LIZETH CASTRO SALCEDO
SECRETARIA DE PLANEACION E INFRAESTRUCTURA MUNICIPAL

ELABORO:

ING. JORGE ANDRES VIVAS MORENO
T.P. 011037-0792774 ANT CIVIL - T.P. 011281-0792665 ANT SANITARIA

OBSERVACIONES:

DEPARTAMENTO: ARAUCA	MUNICIPIO: SARAVENA
VEREDA	DIRECCION O NOMBRE
AREA	MATRICULA INMOBILIARIA
N PREDIAL NACIONAL	
PROPIETARIOS	

CONTIENE: ESQUEMA DE LOCALIZACIÓN

ESCALA PLANTA 1:750	FECHA MARZO 2026
ARCHIVO: ACAD- ACUEDUCTO COFAVI.dwg	
DIBUJO: ING. JORGE ANDRES	

VERSION No.	PLANO No.	HOJA No.
00	LOC-1	01 DE 01