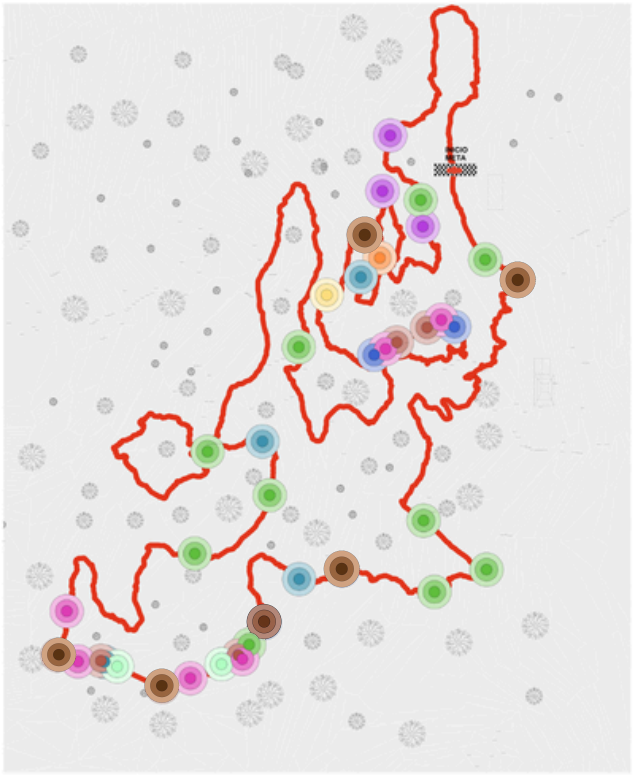


PLANTA GENERAL PLANTA XCO SALINAS ESC:1:1500

CERCADO EN MADERA

STEP UP

PASO EN MADERA

SALTO

PERALTE EN TIERRA

PERALTE EN MADERA

MESETA

STEP DOWN

ROLLER

N

ORIENTACION:

LOCALIZACION:

SIMBOLOGÍA Y NOTAS:

CONSTRUCCION PISTA CICLOMONTAÑISMO XCO

EMPRESA PROYECTISTA

FEDERACIÓN COLOMBIANA DE CICLISMO

E.E.C.	NO. DE REGISTRO	NO. DE MATRICULA

DIRECCIÓN: Kilómetro cumplidos del Oleo

Fecha: 17/09/2025

CLIENTE: IDRD

PROYECTO:

UNIDAD: METROS

ESCALA: 1:1500, 1:1.48

HOJA:

PLANO: PLANTA GENERAL + LISTADO DE ELEMENTOS

ARQ-01