
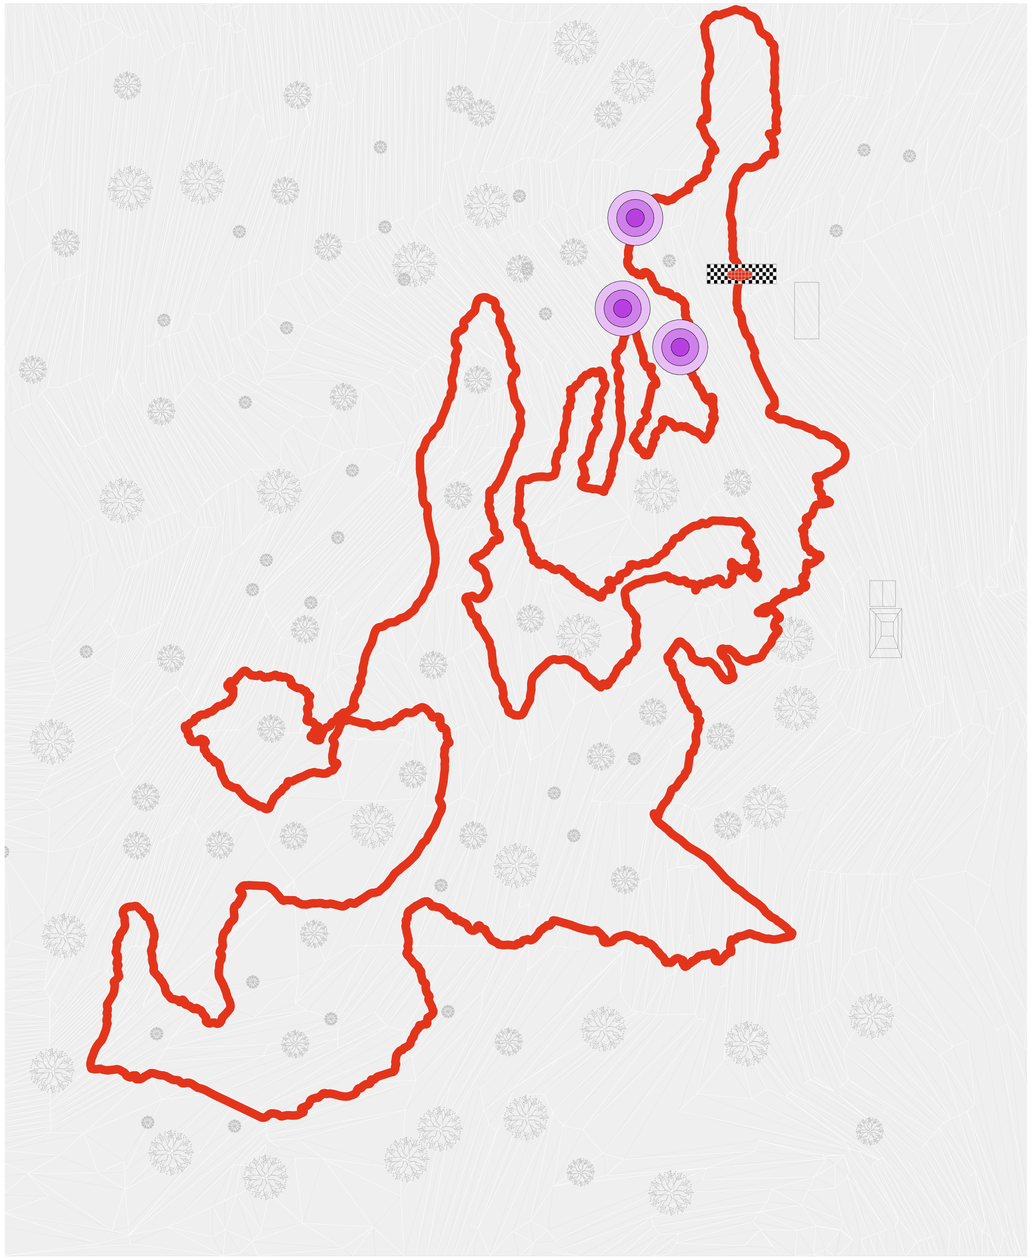


PLANTA GENERAL PLANTA XCO SALINAS ESC:1:1500

CERCADO EN MADERA

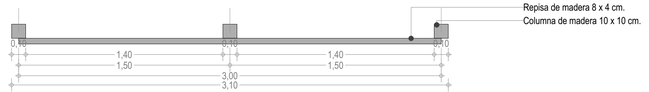

VISTA EN PLANTA - CERCADO

ALZADO - CERCADO

CERCADO EN MADERA 1:20

N

ORIENTACION:

LOCALIZACION:

SIMBOLOGÍA Y NOTAS:

IDRev	ChID	Nombre del Cambio	Fecha

CONSTRUCCION PISTA CICLOMONTAÑISMO XCO

EMPRESA PROYECTISTA:

FEDERACIÓN COLOMBIANA DE CICLISMO

D.R.O.	NO. DE REGISTRO	NO. DE REVISION

DIRECCION: #Dirección completa del Sitio

FECHA: 17/09/2025

CLIENTE: IMCRDZ Instituto Municipal de Cultura, Recreación y Deporte de Zipaquirá

COTAS: METROS

ESCALA: 1:1500, 1:20

GRUPO:

PLANO: CERCADO EN MADERA

CLAVE: ARQ-03