



PLANTA GENERAL PLANTA XCO SALINAS ESC:1:1500

# SALTO

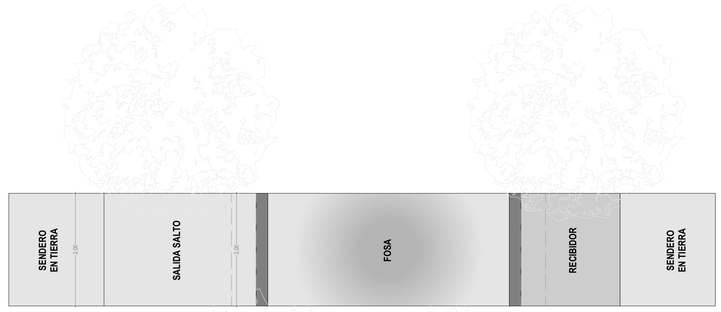


VISTA EN PLANTA - SALTO

PLANTA SALTO 1:50

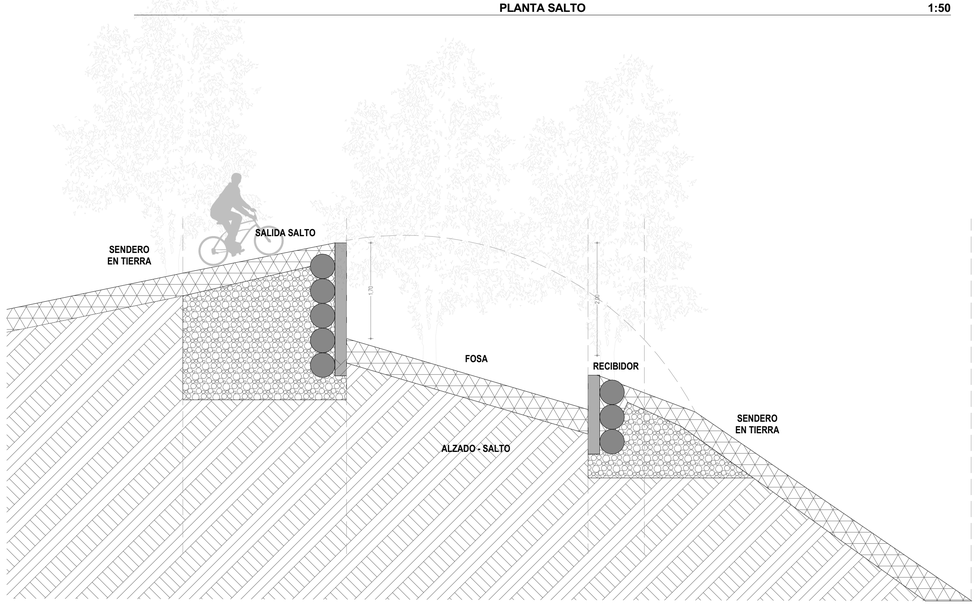


ALZADO SALTO 1:50

ORIENTACION:

LOCALIZACION:

SIMBOLOGÍA Y NOTAS:

| IDRev | ChID | Nombre del Cambio | Fecha |
|---|---|---|---|
| | | | |

**CONSTRUCCION PISTA CICLOMONTAÑISMO XCO**

EMPRESA PROYECTISTA: FEDERACIÓN COLOMBIANA DE CICLISMO

| D.R.O. | NO. DE REGISTRO | NO. DE REVISION |
|---|---|---|
| | | |

DIRECCION: #Dirección completa del Sitio

FECHA: 17/09/2025

CLIENTE: IMCRDZ Instituto Municipal de Cultura, Recreación y Deporte de Zipaquirá

COTAS: METROS

ESCALA: 1:1500, 1:50

GRUPO:

PLANO: SALTO

CLAVE: **ARQ-06**