



PLANTA GENERAL PLANTA XCO SALINAS ESC:1:1500

STEP DOWN

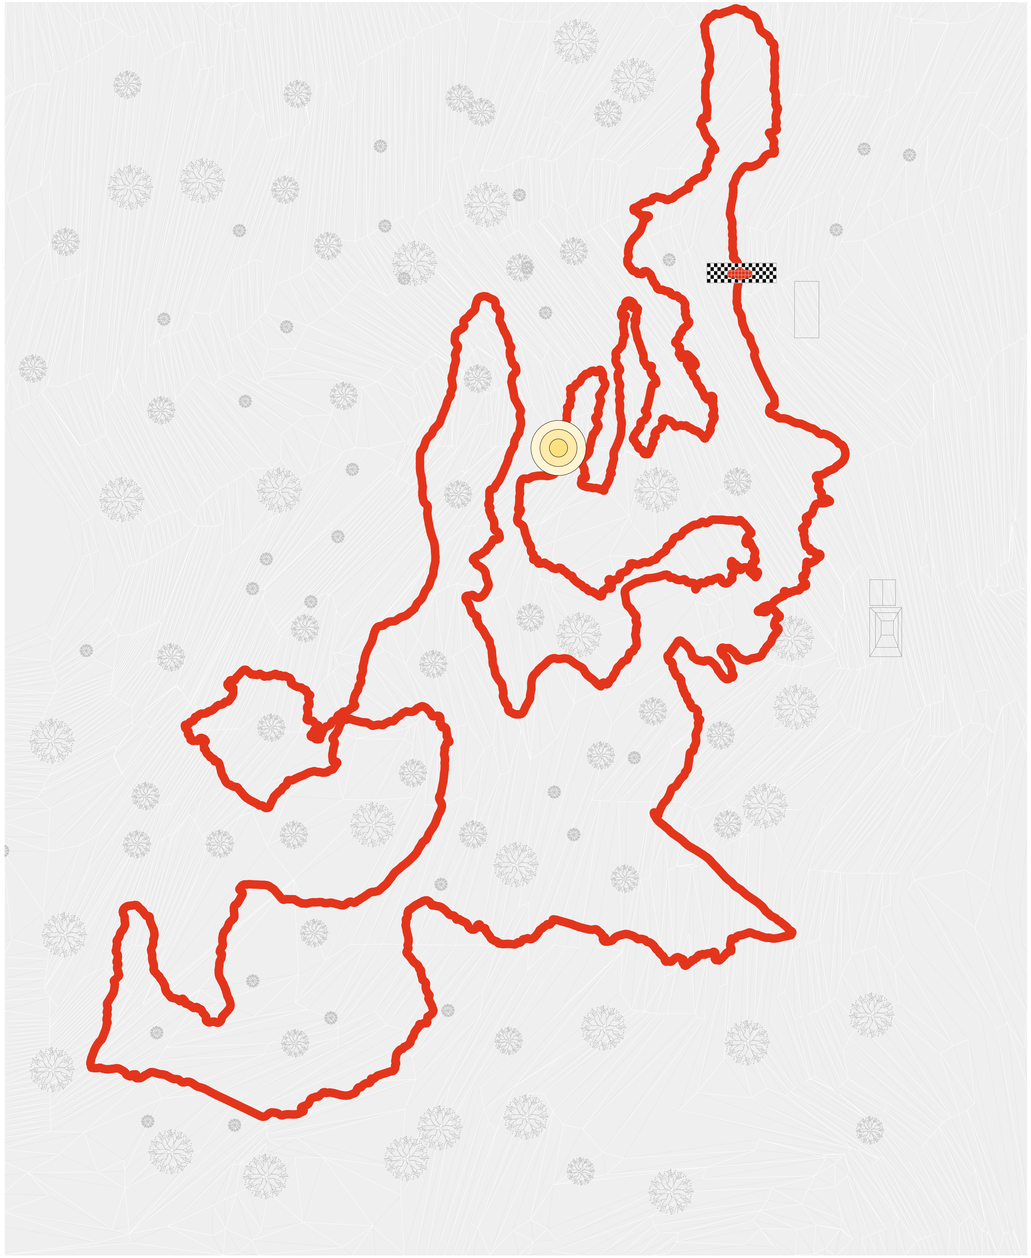

VISTA EN PLANTA - STEP DOWN

PLANTA STEP DOWN 1:50

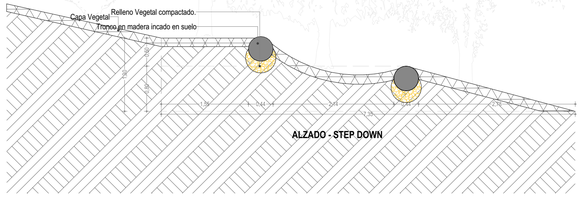

ALZADO - STEP DOWN

ALZADO STEP DOWN 1:50

N

ORIENTACION:

LOCALIZACION:

SIMBOLOGÍA Y NOTAS:

IDRev	ChID	Nombre del Cambio	Fecha

CONSTRUCCION PISTA CICLOMONTAÑISMO XCO

EMPRESA PROYECTISTA:

FEDERACIÓN COLOMBIANA DE CICLISMO

D.R.O.	NO. DE REGISTRO	NO. DE REVISION

DIRECCION: #Dirección completa del Sitio

FECHA: 17/09/2025

CLIENTE: IMCRDZ Instituto Municipal de Cultura, Recreación y Deporte de Zipaquirá

COTAS: METROS

ESCALA: 1:1500, 1:50

GRUPO:

CLAVE: **ARQ-07**

PLANO: STEP DOWN