

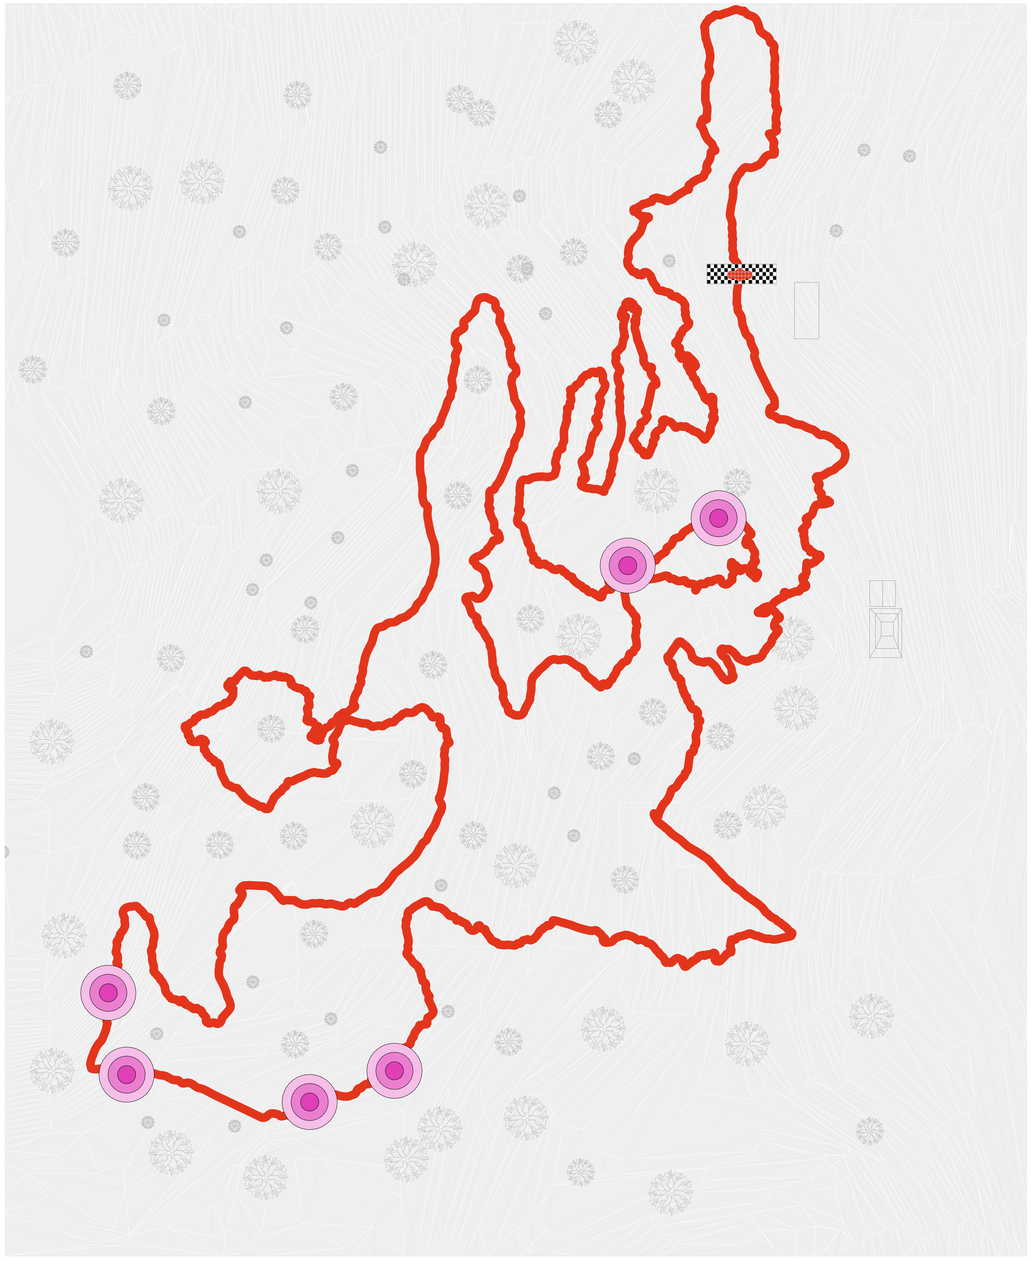


PLANTA GENERAL PLANTA XCO SALINAS ESC:1:1500

ROLLER

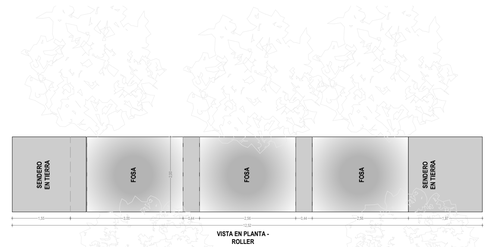

VISTA EN PLANTA ROLLER 1:75

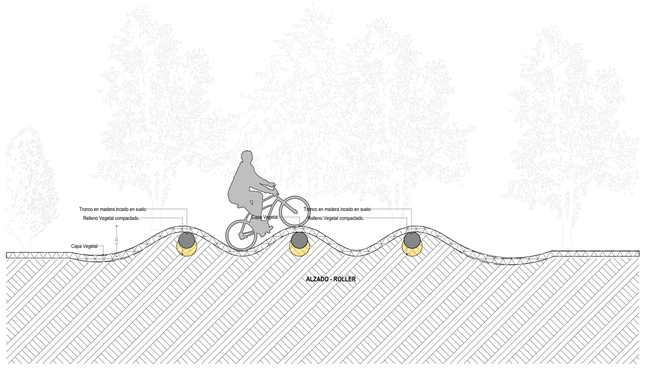

VISTA EN ALZADO ROLLER 1:75

N

ORIENTACION:

LOCALIZACION:

SIMBOLOGÍA Y NOTAS:

IDRev	ChID	Nombre del Cambio	Fecha

CONSTRUCCION PISTA CICLOMONTAÑISMO XCO

EMPRESA PROYECTISTA:

FEDERACIÓN COLOMBIANA DE CICLISMO

D.R.O.	NO. DE REGISTRO	NO. DE REVISION

DIRECCION: #Dirección completa del Sitio

FECHA: 17/09/2025

CLIENTE: IMCRDZ — Instituto Municipal de Cultura, Recreacion y Deporte de Zipaquirá

COTAS: METROS

ESCALA: 1:1500, 1:75

GRUPO:

CLAVE: **ARQ-09**

PLANO: ROLLER