
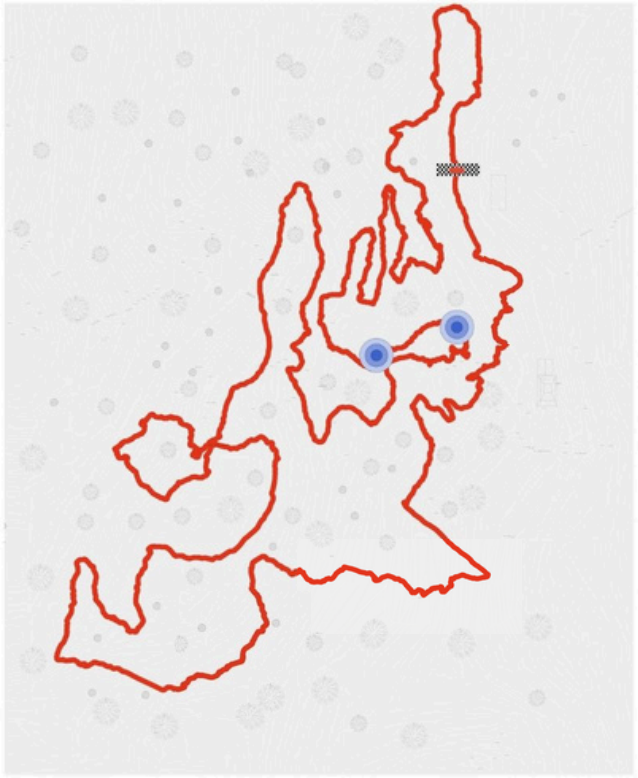



PLANTA GENERAL PLANTA XCO SALINAS ESC:1:1500

PERALTE EN MADERA

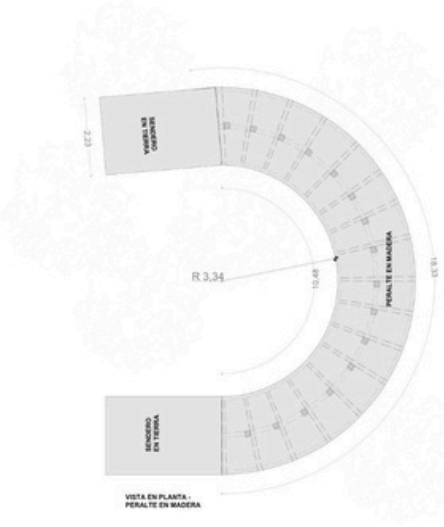

VISTA EN PLANTA - PERALTE EN MADERA

VISTA EN PLANTA PERALTE EN MADERA 1:50

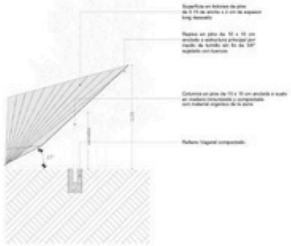

VISTA EN ALZADO - PERALTE EN MADERA

VISTA EN ALZADO PERALTE EN MADERA 1:50

N

ORIENTACION:

LOCALIZACION:

SIMBOLOGÍA Y NOTAS:

CONSTRUCCION PISTA CICLOMONTAÑISMO XCO

EMPRESA PROYECTISTA

FECHA: 17/04/2025

UNIDAD: METROS

ESCALA: 1:1500, 1:50

PLANO: PERALTE EN MADERA

ARQ-11