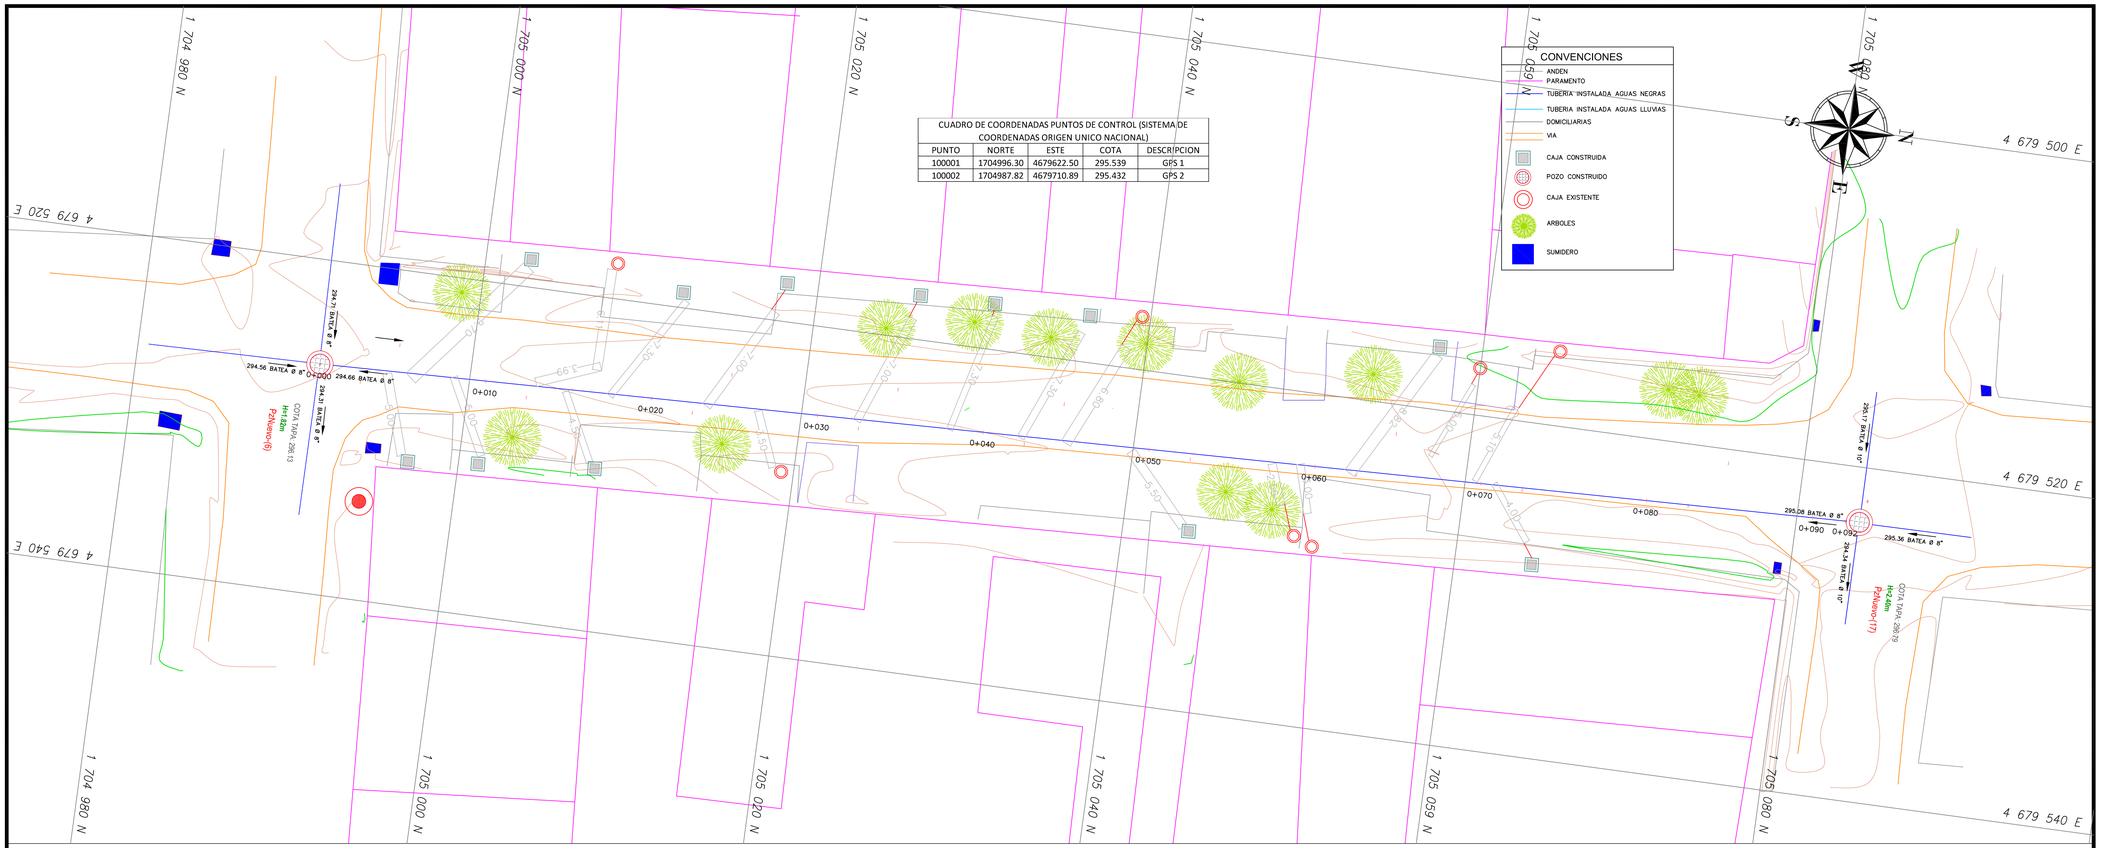



CUADRO DE COORDENADAS PUNTOS DE CONTROL (SISTEMA DE COORDENADAS ORIGEN UNICO NACIONAL)

PUNTO	NORTE	ESTE	COTA	DESCRIPCION
100001	1704996.30	4679622.50	295.539	GPS 1
100002	1704987.82	4679710.89	295.432	GPS 2

CONVENCIONES

- ANDEN
- PARAMENTO
- TUBERIA INSTALADA AGUAS NEGRAS
- TUBERIA INSTALADA AGUAS LLUVIAS
- DOMICILIARIAS
- VIA
- CAJA CONSTRUIDA
- POZO CONSTRUIDO
- CAJA EXISTENTE
- ARBOLES
- SUMIDERO

PZ 7 – PZ 16
ABSCISADO DE PERFIL0+000.00 0+092.02

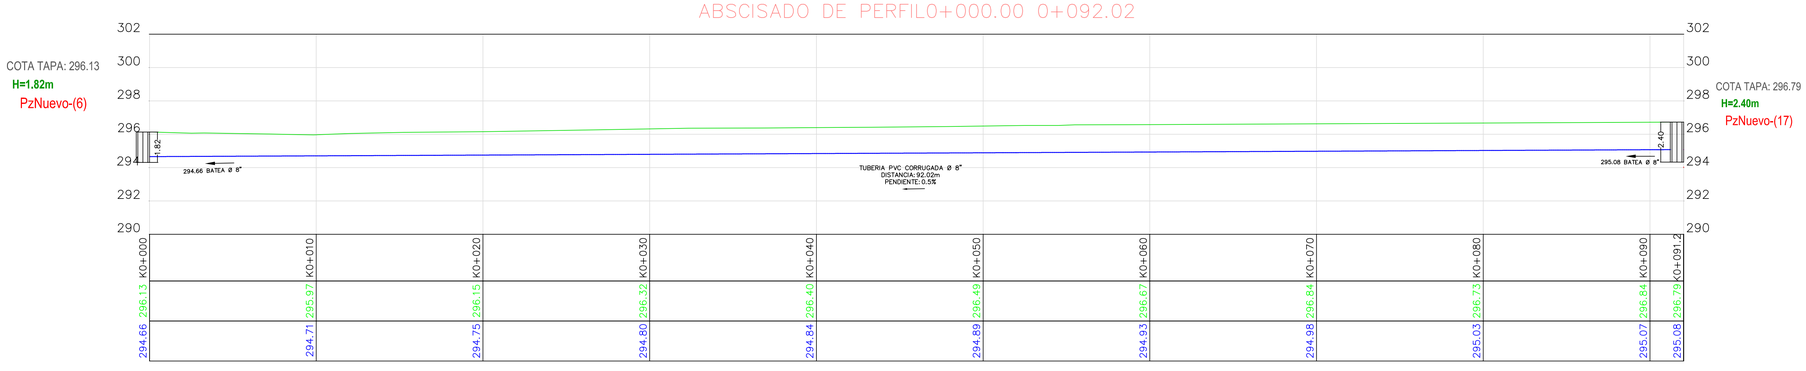

K0+000	K0+010	K0+020	K0+030	K0+040	K0+050	K0+060	K0+070	K0+080	K0+090	K0+091.2
296.13	295.97	296.15	296.32	296.40	296.49	296.67	296.84	296.73	296.84	296.79
294.66	294.71	294.75	294.80	294.84	294.89	294.93	294.98	295.03	295.07	295.08

PLANO: 1 /2
ESCALA: P-P 1:150
FECHA: AGOSTO 2026

DEPARTAMENTO DEL CAQUETA
MUNICIPIO DE ALBANIA

PROYECTO:

"REPOSICIÓN DE REDES DE ALCANTARILLADO Y OPTIMIZACIÓN DE REDES DE ACUEDUCTO EN LA CARRERA 7a ENTRE CALLES 6 Y 4 ENTRE LOS BARRIOS EL CENTRO Y TURBAY DEL MUNICIPIO DE ALBANIA, CAQUETÁ".

Sistema de coordenadas
Magna-Sirgas-Origen Nacional

CONTRATISTA:

SINERGIA CONSTRUCTORA ZOMAC S.A.S

RERESENTANTE LEGAL:

EDWARD FERNANDO RESTREPO SALAZAR
CC. 6.804.841 de FLORENCIA – CAQUETÁ
R.L SINERGIA CONSTRUCTORA ZOMAC S.A.S

SUPERVISOR:

JOHN JAIRO GARCIA CALDERON
CC. 11.221.644 de GIRARDOT – CUNDINAMARCA
SECRETARIA DE PLANEACIÓN

CARLOS ALBAN QUINTERO TRUJILO
ALCALDE MUNICIPAL

TOPÓGRAFO FERNANDO PARRA
T.P 01-20437 CPNT

CONTENIDO:

PLANTA PERFIL

OBSERVACIONES:

PLANO: 1 /2
ESCALA: P-P 1:150
FECHA: AGOSTO 2026

ARCHIVO: ALCANTARILLADO_ALBANIA.dwg