
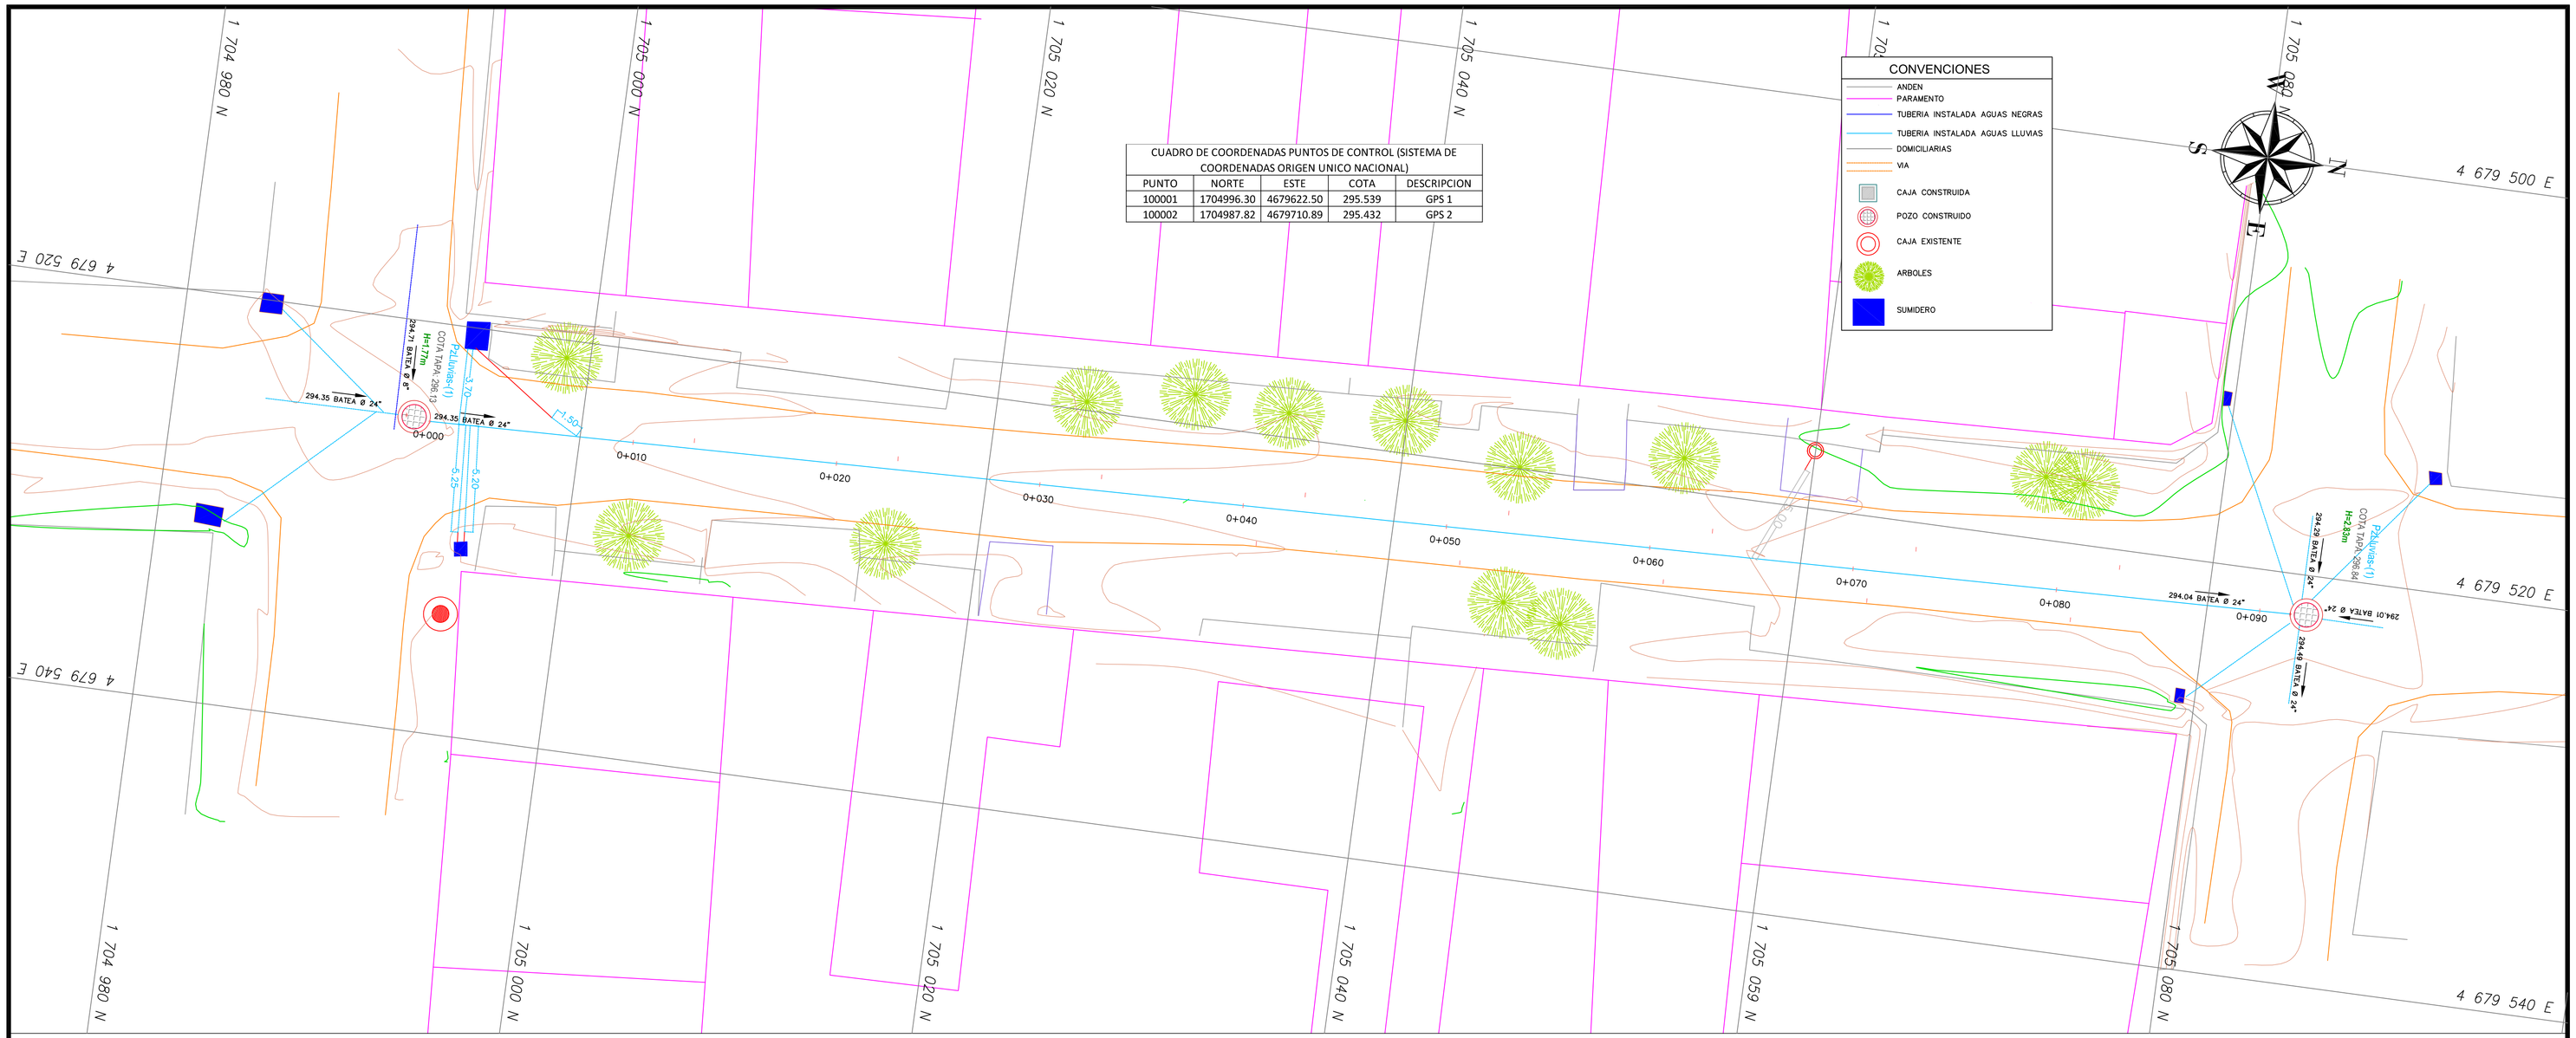


TRAMO LLUVIAS
ABSCISADO DE PERFIL0+000.00 0+091.50

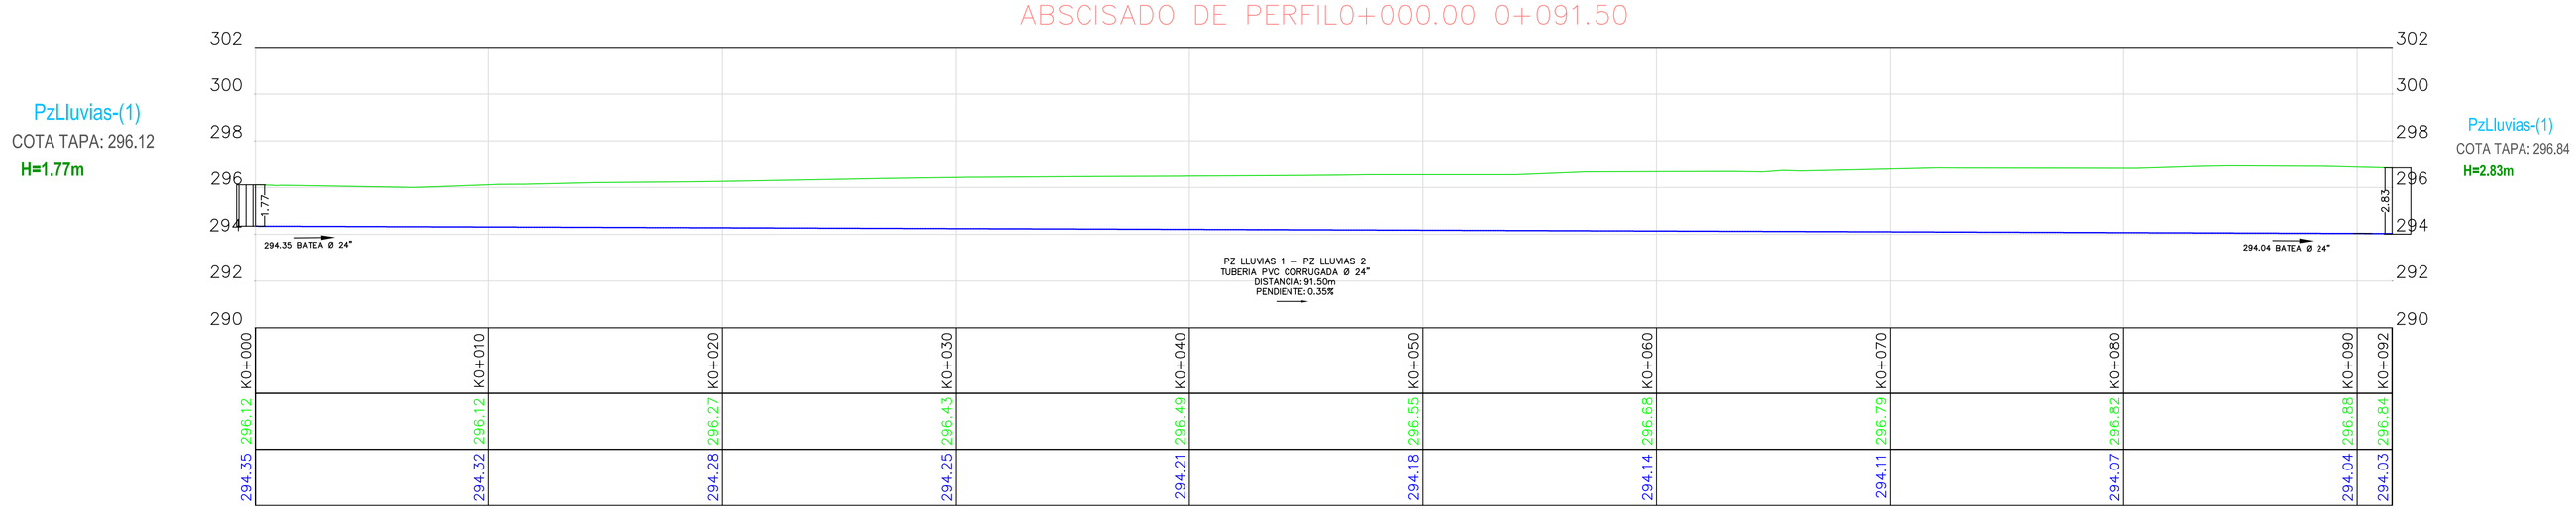

PLANO: 2 /2
ESCALA: P-P 1:150
FECHA: AGOSTO 2026

DEPARTAMENTO DEL CAQUETA
MUNICIPIO DE ALBANIA

PROYECTO:

"REPOSICIÓN DE REDES DE ALCANTARILLADO Y OPTIMIZACIÓN DE REDES DE ACUEDUCTO EN LA CARRERA 7a ENTRE CALLES 6 Y 4 ENTRE LOS BARRIOS EL CENTRO Y TURBAY DEL MUNICIPIO DE ALBANIA, CAQUETÁ".

Sistema de coordenadas
Magna-Sirgas-Origen Nacional

CONTRATISTA:

SINERGIA CONSTRUCTORA ZOMAC S.A.S

RERESENTANTE LEGAL:

EDWARD FERNANDO RESTREPO SALAZAR
CC. 6.804.841 de FLORENCIA – CAQUETÁ
R.L SINERGIA CONSTRUCTORA ZOMAC S.A.S

SUPERVISOR:

JOHN JAIRO GARCIA CALDERON
CC. 11.221.644 de GIRARDOT – CUNDINAMARCA
SECRETARIA DE PLANEACIÓN

CARLOS ALBAN QUINTERO TRUJILO
ALCALDE MUNICIPAL

TOPÓGRAFO FERNANDO PARRA
T.P 01-20437 CPNT

CONTENIDO:

PLANTA PERFIL

OBSERVACIONES:

PLANO: 2 /2
ESCALA: P-P 1:150
FECHA: AGOSTO 2026

ARCHIVO: ALCANTARILLADO_ALBANIA.dwg