

PLANO EN PLANTA CONSTRUCCIÓN DE PUENTE EN CONCRETO REFORZADO SOBRE EL ARROYO CANOAS.
MEJORAMIENTO DE LA VÍA SAMPUÉS - SEGOVIA - SINCELEJO, EN EL DEPARTAMENTO DE SUCRE
Escala 1_50

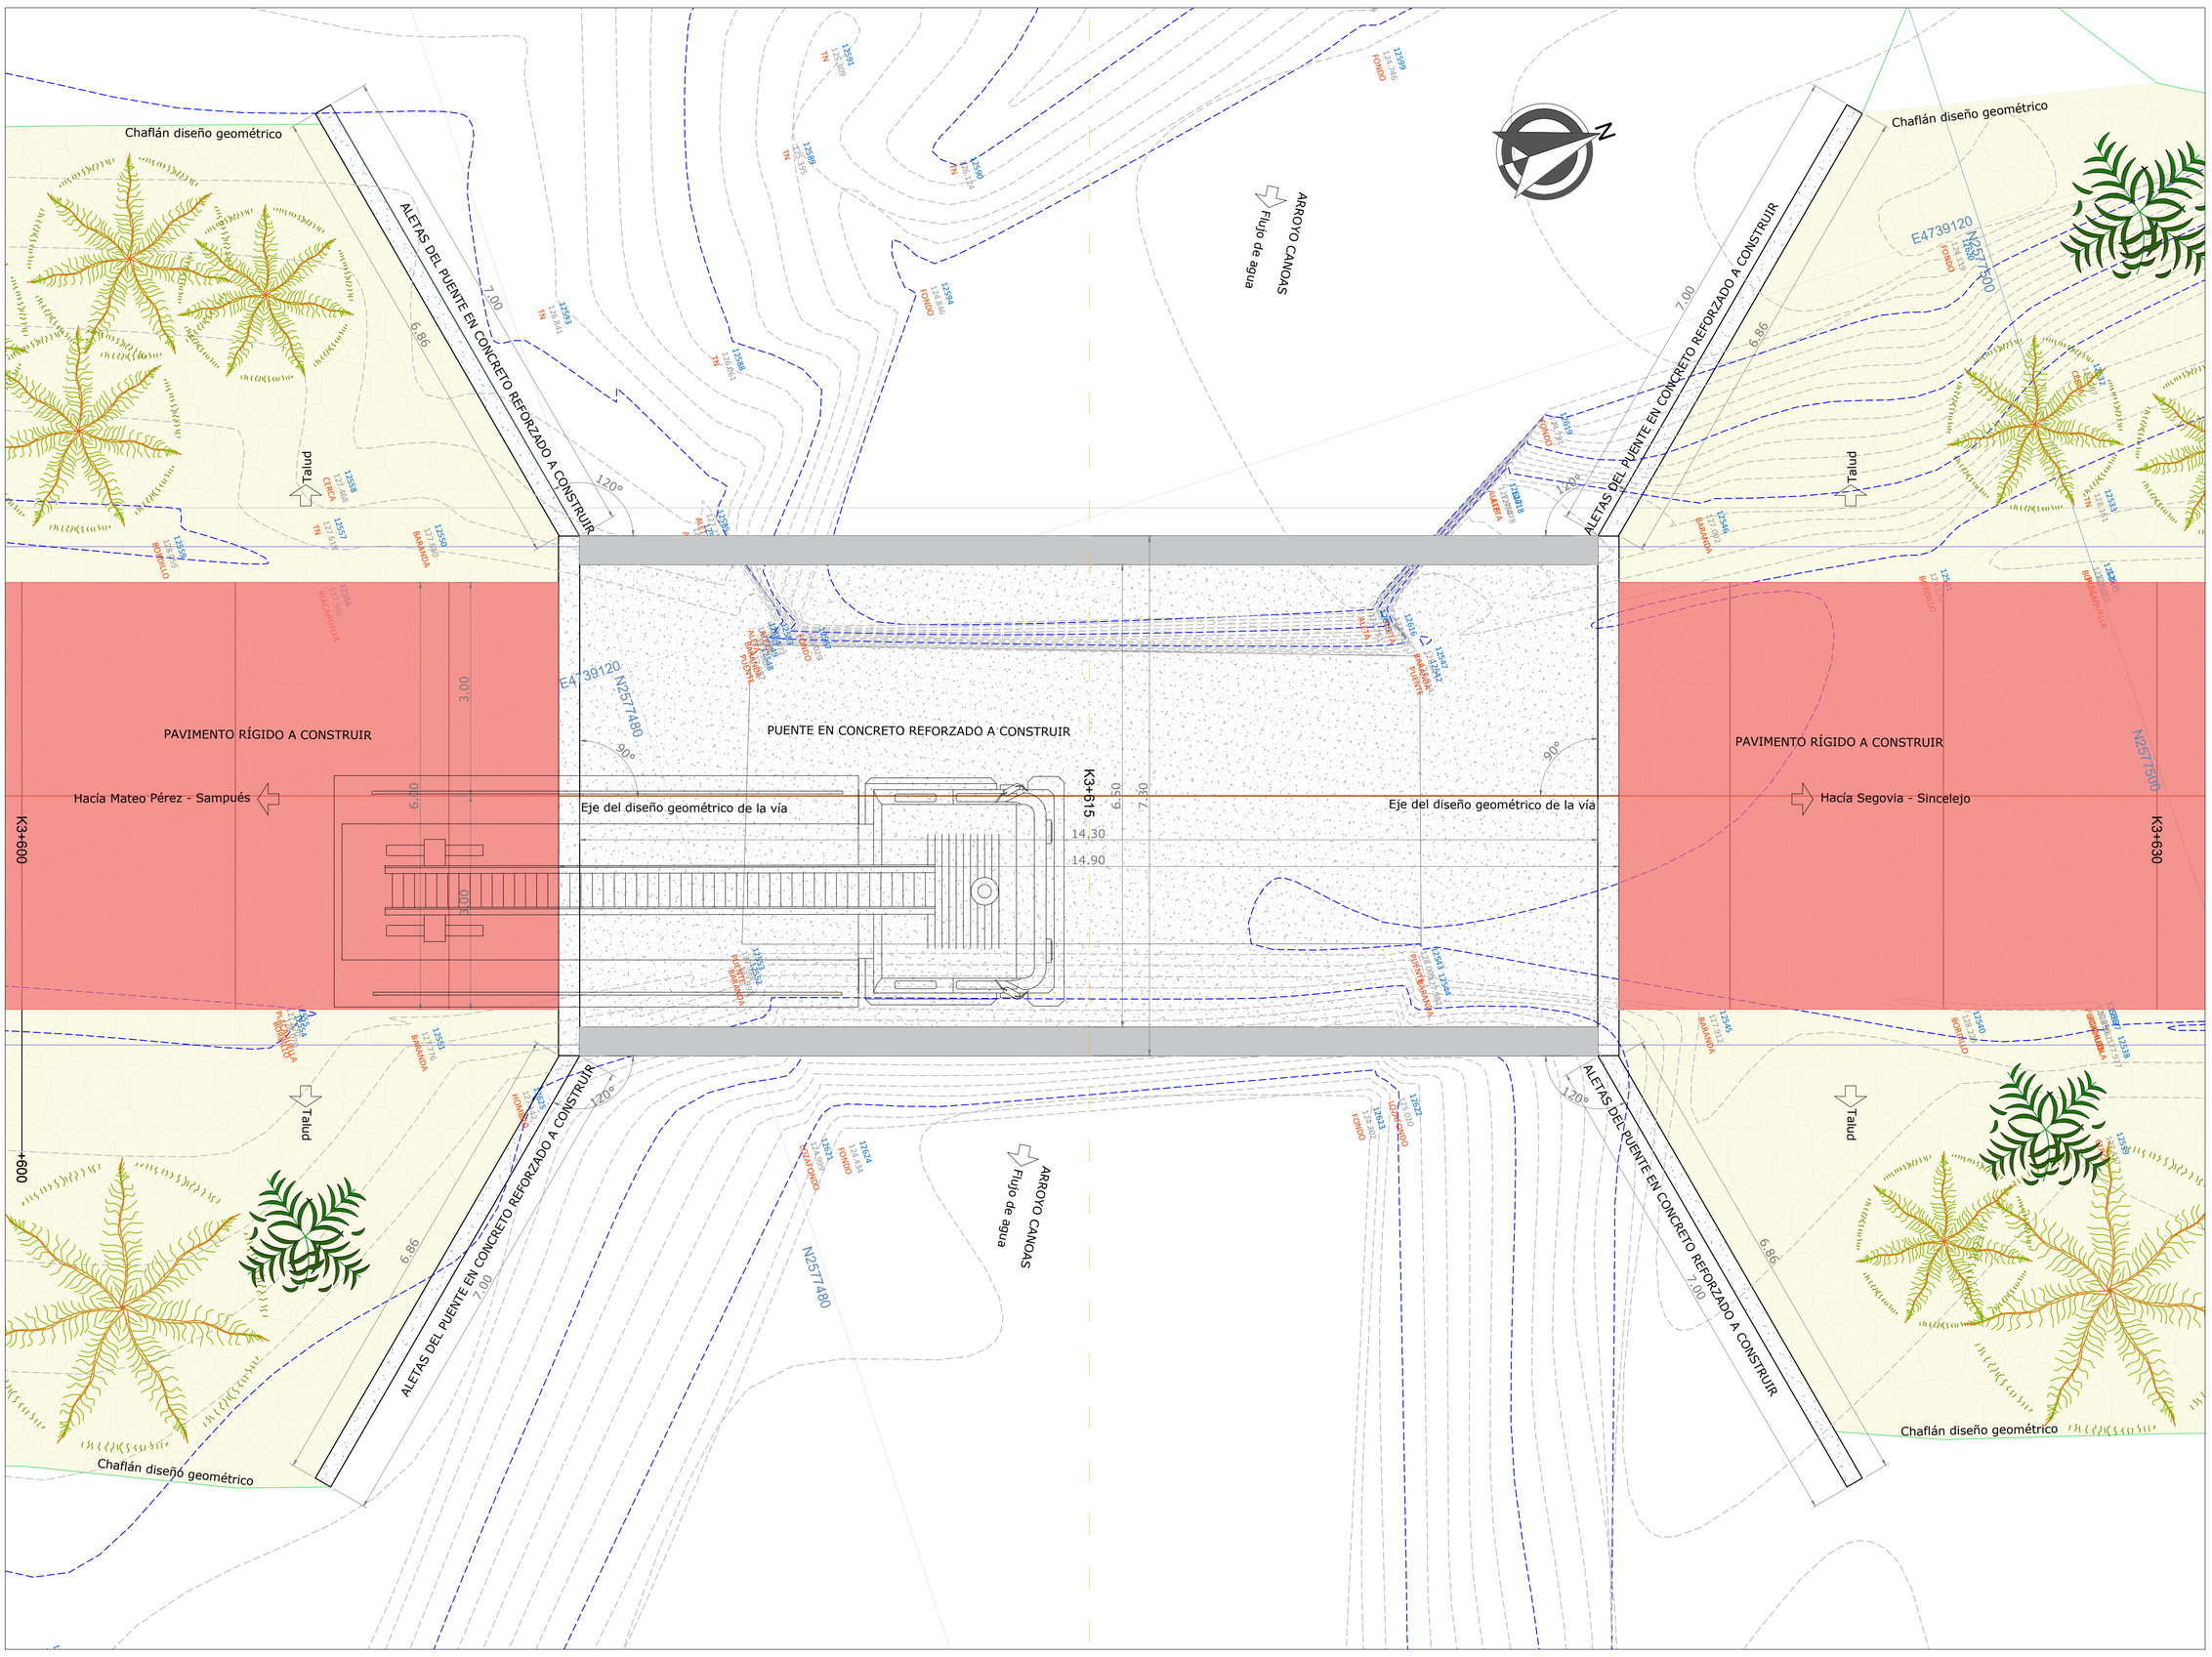

PLANO EN PERFIL CONSTRUCCIÓN DE PUENTE EN CONCRETO REFORZADO SOBRE EL ARROYO CANOAS.
MEJORAMIENTO DE LA VÍA SAMPUÉS - SEGOVIA - SINCELEJO, EN EL DEPARTAMENTO DE SUCRE
Escala 1_50

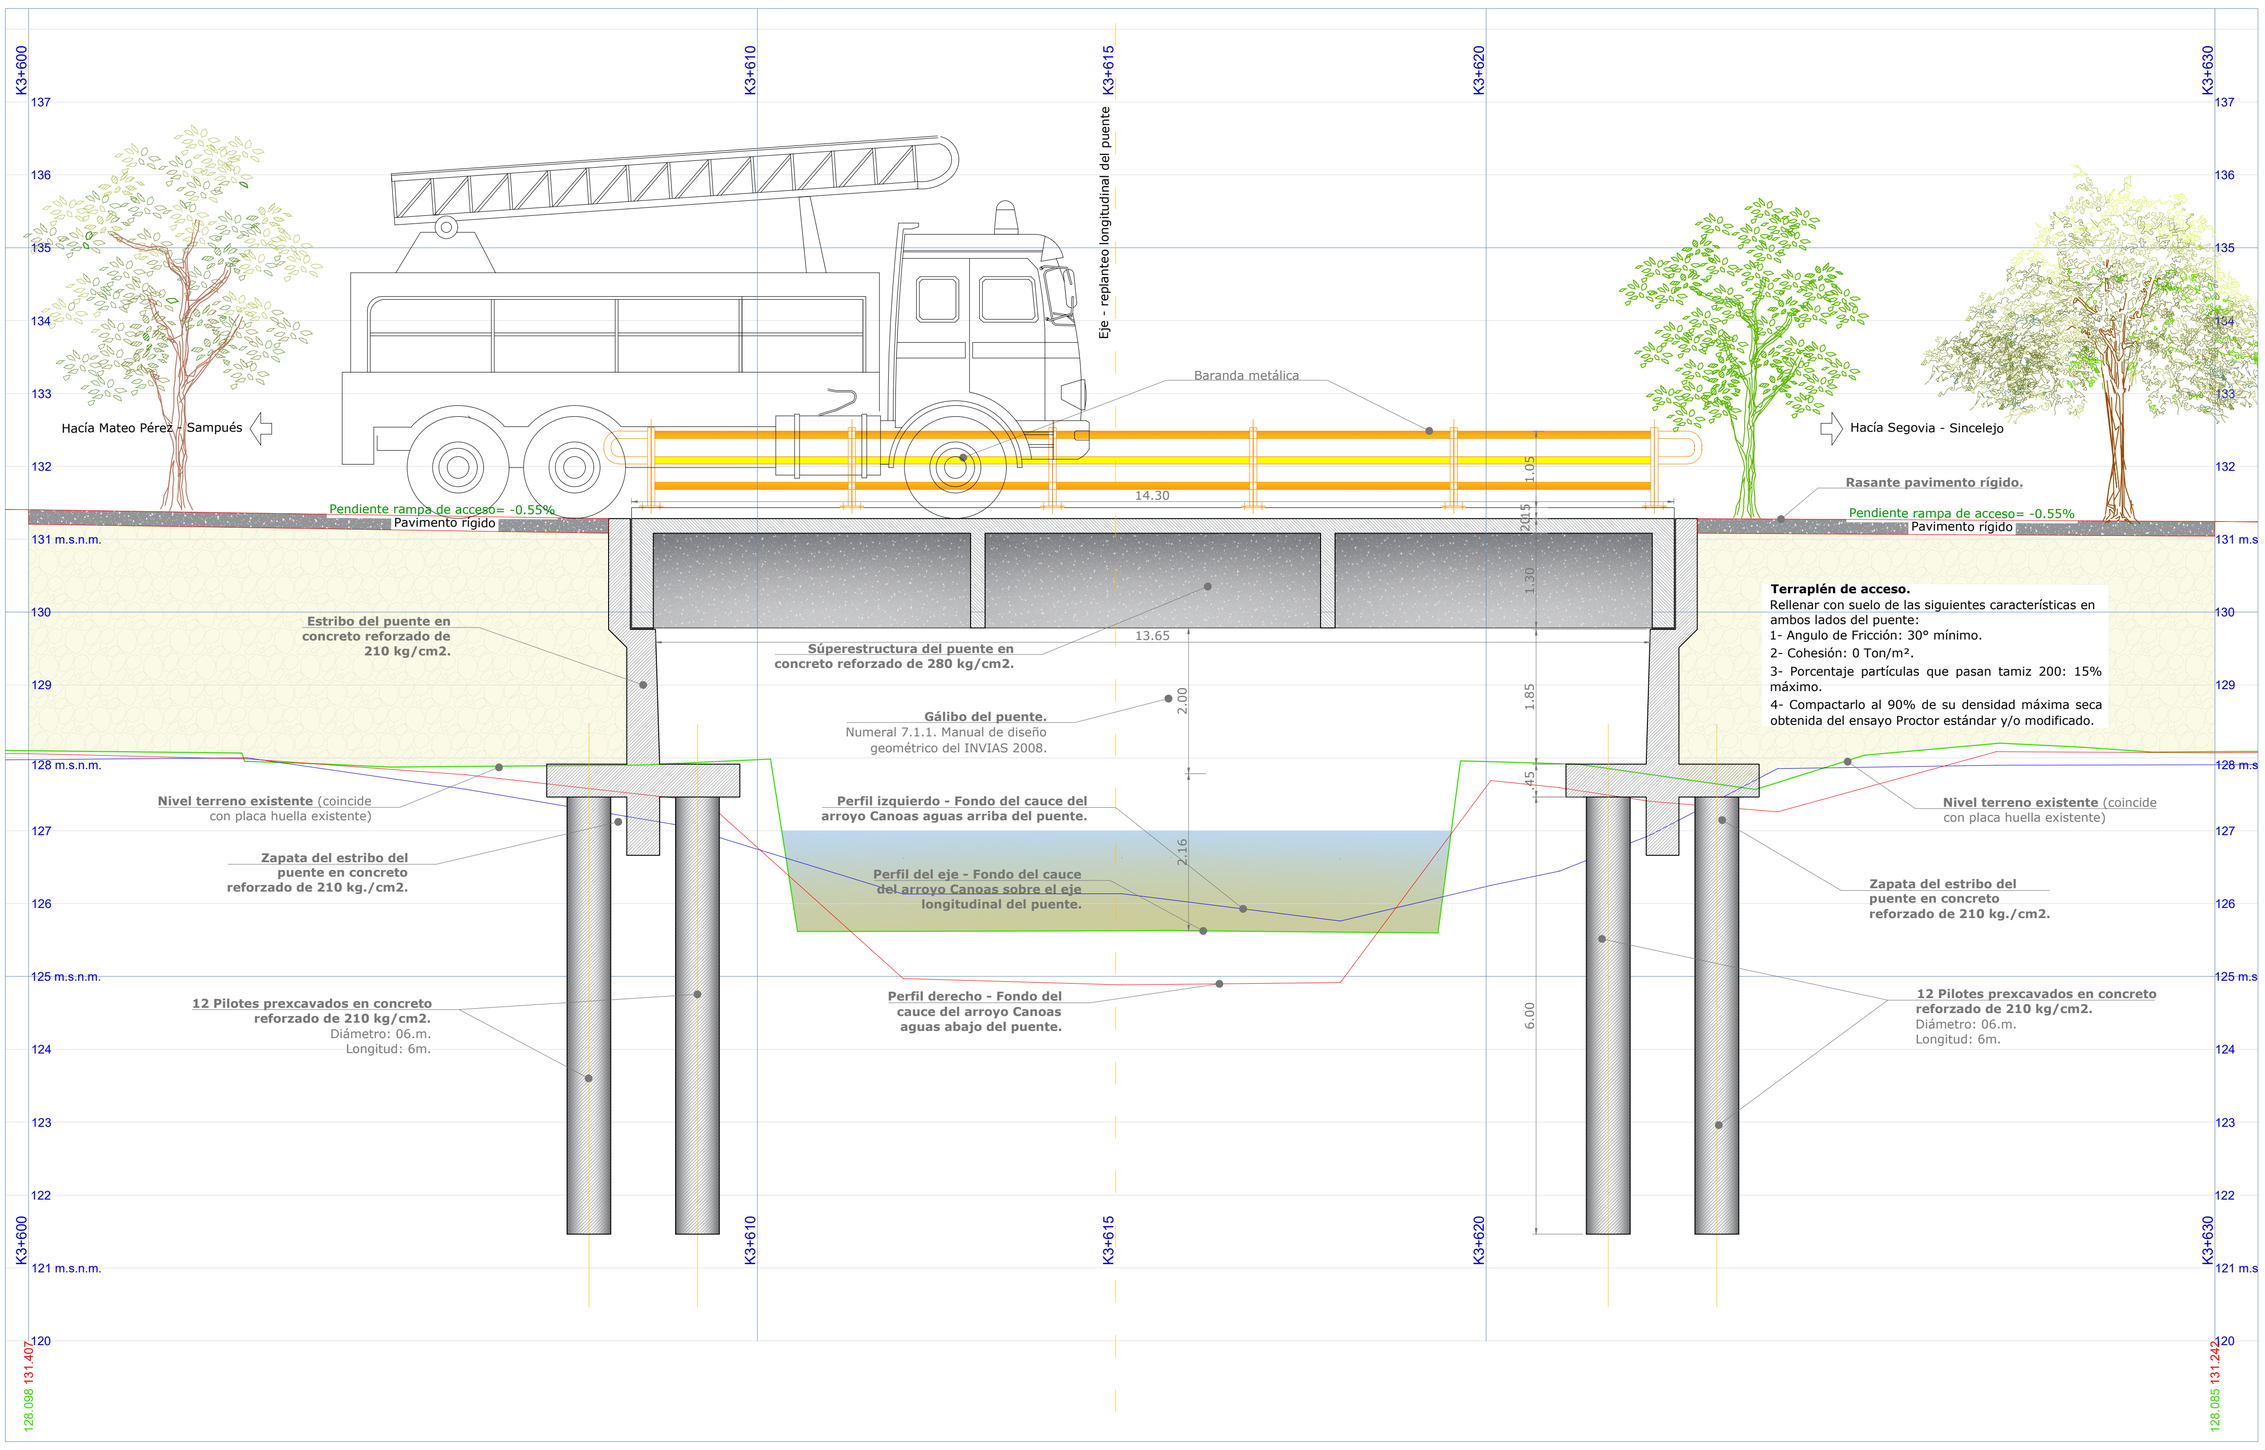

Alcaldía de SAMPUÉS	**REPÚBLICA DE COLOMBIA** Departamento de Sucre. **MEJORAMIENTO DE LA VÍA SAMPUÉS - SEGOVIA - SINCELEJO, EN EL DEPARTAMENTO DE SUCRE** **2025**	CONTIENE: **Plano Planta - Perfil puente en concreto sobre el arroyo Canoas. K3+615**	PLANO Nº 49 ESCALAS: Horizontal: 1_50 Vertical: 1_50	VERSIÓN: V1 REVISIÓN: 01	PROPIETARIO: MUNICIPIO DE SAMPUÉS - SUCRE FECHA: JUNIO DE 2025	DISEÑO DE IMPLANTACIÓN: **ROBERTO CARLOS HERNÁNDEZ GARCÍA.** C.C. 92.542.451 Ingeniero Civil, Especialista en Ingeniería de Vías Terrestres. T.P. 22202-145669.	DIBUJÓ: **Jesús Alemán.** Aspirante a título de arquitecto. SISTEMA DE COORDENADAS: **MAGNA SIRGAS ORIGEN NACIONAL**	REVISÓ Y APROBÓ: **SECRETARÍA DE PLANEACIÓN MUNICIPIO DE SAMPUÉS - SUCRE**	REFERENCIA NORMAS: 1. **CÓDIGO COLOMBIANO DE DISEÑO DE PUENTES - CCP-14** 2. **MANUAL DE DISEÑO GEOMÉTRICO DE VÍAS COLOMBIA 2008:** - Categoría vía: Terciaria. - Ancho de calzada: 6.0m. - Velocidad de diseño: 30Km/hr. - Tipo de terreno: Ondulado. - Bombeo transversal: 2%. - Peralte máximo: 6%. - Sentido del tránsito: Doble sentido.	OBSERVACIONES: