
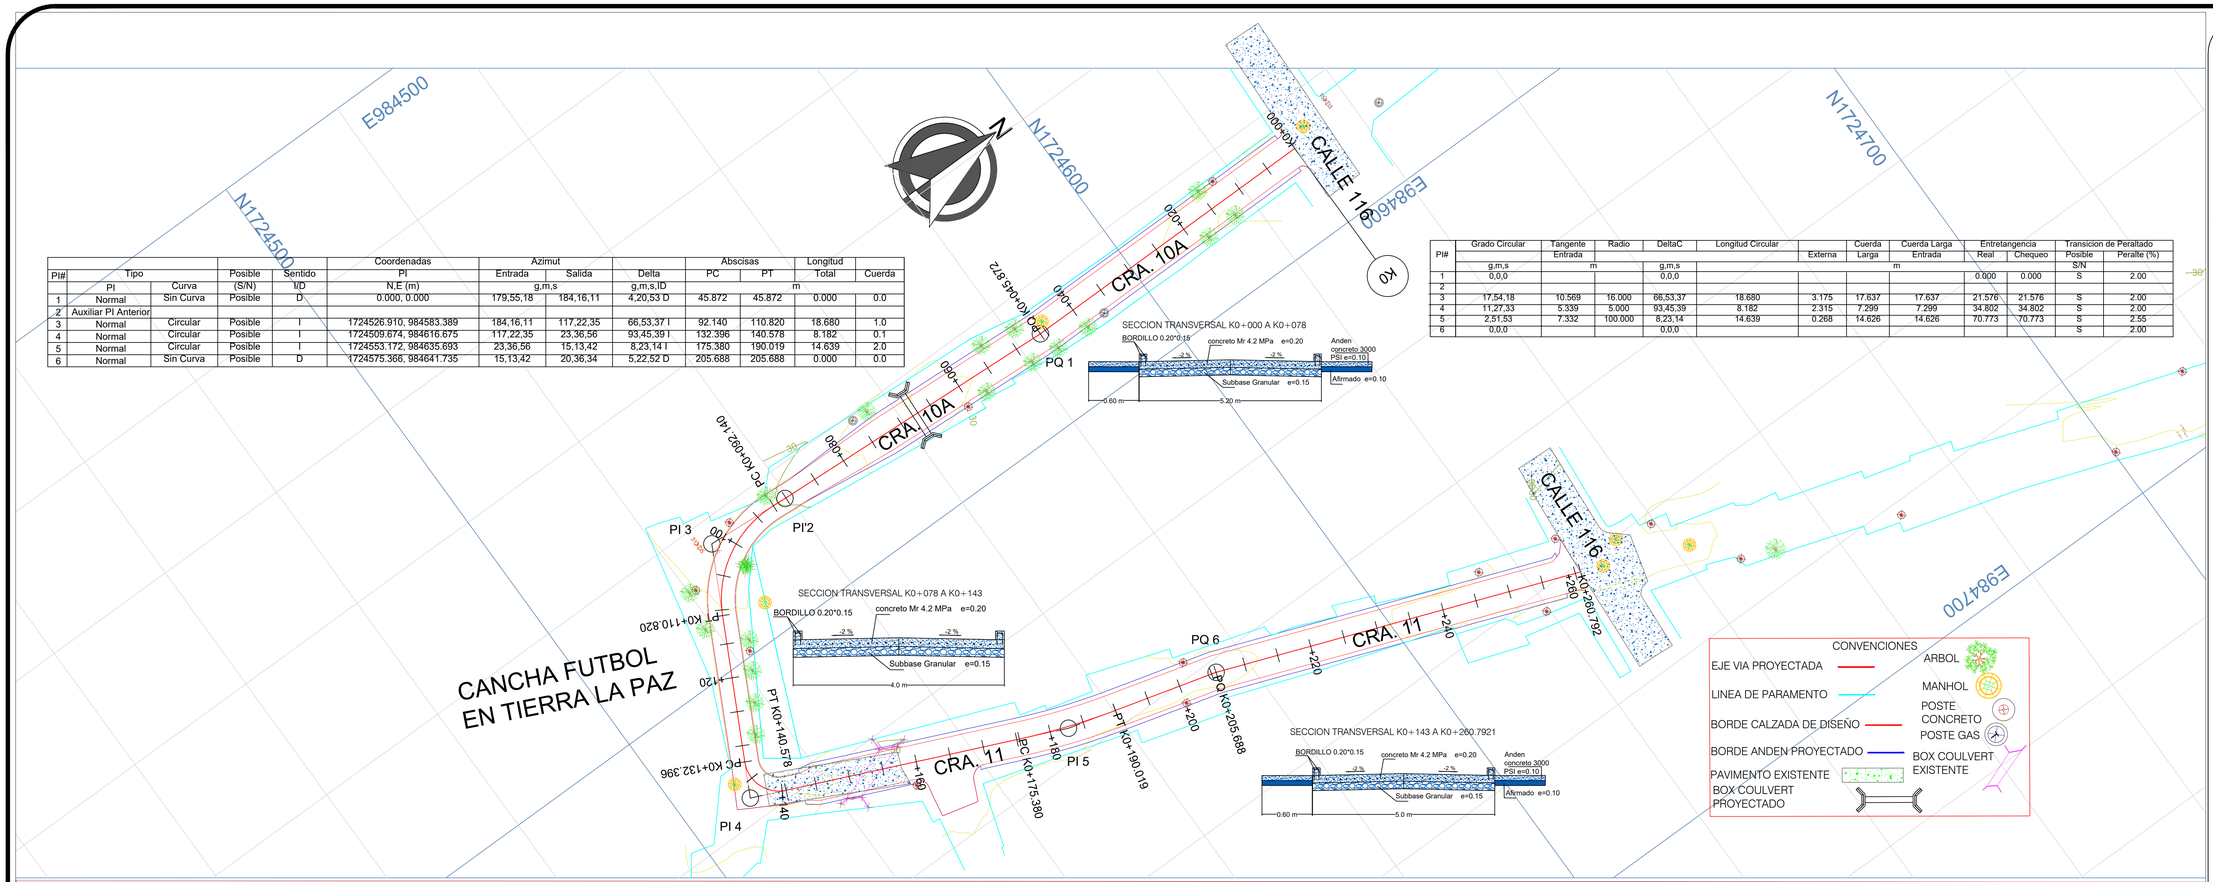


PI#	Tipo		Posible	Sentido	Coordenadas	Azimut		Delta	Abscisas		Longitud	Cuerda
	PI	Curva	(S/N)	I/D	N,E (m)	Entrada	Salida	g,m,s,ID	PC	PT	Total	
						g,m,s		g,m,s	m			
1	Normal	Sin Curva	Posible	D	0.000, 0.000	179,55,18	184,16,11	4,20,53 D	45.872	45.872	0.000	0.0
2	Auxiliar PI Anterior											
3	Normal	Circular	Posible	I	1724526.910, 984583.389	184,16,11	117,22,35	66,53,37 I	92.140	110.820	18.680	1.0
4	Normal	Circular	Posible	I	1724509.674, 984616.675	117,22,35	23,36,56	93,45,39 I	132.396	140.578	8.182	0.1
5	Normal	Circular	Posible	I	1724553.172, 984635.693	23,36,56	15,13,42	8,23,14 I	175.380	190.019	14.639	2.0
6	Normal	Sin Curva	Posible	D	1724575.366, 984641.735	15,13,42	20,36,34	5,22,52 D	205.688	205.688	0.000	0.0

PI#	Grado Circular	Tangente		Radio	DeltaC	Longitud Circular		Cuerda	Cuerda Larga		Entretangencia		Transicion de Peraltado	
		Entrada					Externa	Larga	Entrada		Real	Chequeo	Posible	Peralte (%)
	g,m,s	m		g,m,s	m				m				S/N	
1	0,0,0			0,0,0							0.000	0.000	S	2.00
2														
3	17,54,18	10.569	16.000	66,53,37	18.680		3.175	17.637	17.637		21.576	21.576	S	2.00
4	11,27,33	5.339	5.000	93,45,39	8.182		2.315	7.299	7.299		34.802	34.802	S	2.00
5	2,51,53	7.332	100.000	8,23,14	14.639		0.268	14.626	14.626		70.773	70.773	S	2.55
6	0,0,0			0,0,0									S	2.00

PERALTES												
	2%	PQ1 K0+045.8	PI1	PC3 K0+092.140	PI3	PT3 K0+110.820	PC4 K0+132.396	PI4	PT4 K0+140.578	PC5 K0+175.380	PI5	PT5 K0+190.019	PI6	PQ6 K0+205.688	2%
	0%														0%
	-2%														-2%
CORTE	107.85			65.76		53.93				157.72				75.30	18.20
TERRAPLEN	0.03			30.88		2.19				1.64				0.11	0.03

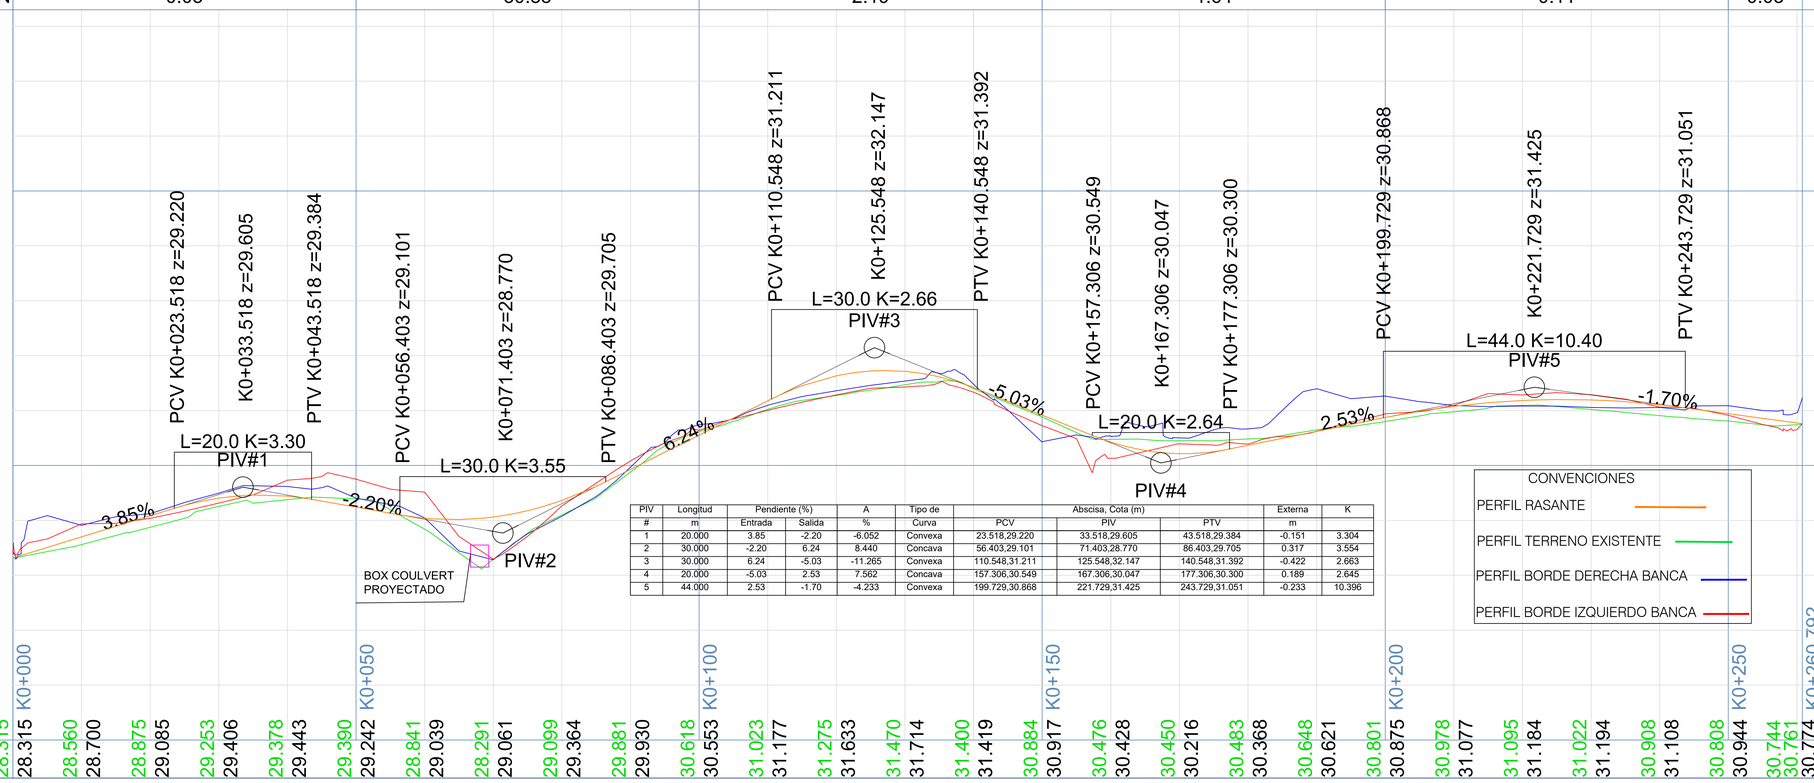

PIV #	Longitud m	Pendiente (%) Entrada	Pendiente (%) Salida	A %	Tipo de Curva	Abscisa, Cota (m) PCV	PIV	PTV	Externa m	K
1	20.000	3.85	-2.20	-6.052	Convexa	23.518,29.220	33.518,29.605	43.518,29.384	-0.151	3.304
2	30.000	-2.20	6.24	8.440	Concava	56.403,29.101	71.403,28.770	86.403,29.705	0.317	3.554
3	30.000	6.24	-5.03	-11.265	Convexa	110.548,31.211	125.548,32.147	140.548,31.392	-0.422	2.663
4	20.000	-5.03	2.53	7.562	Concava	157.306,30.549	167.306,30.047	177.306,30.300	0.189	2.645
5	44.000	2.53	-1.70	-4.233	Convexa	199.729,30.868	221.729,31.425	243.729,31.051	-0.233	10.396

| | | | | | | | | | | | | | |