



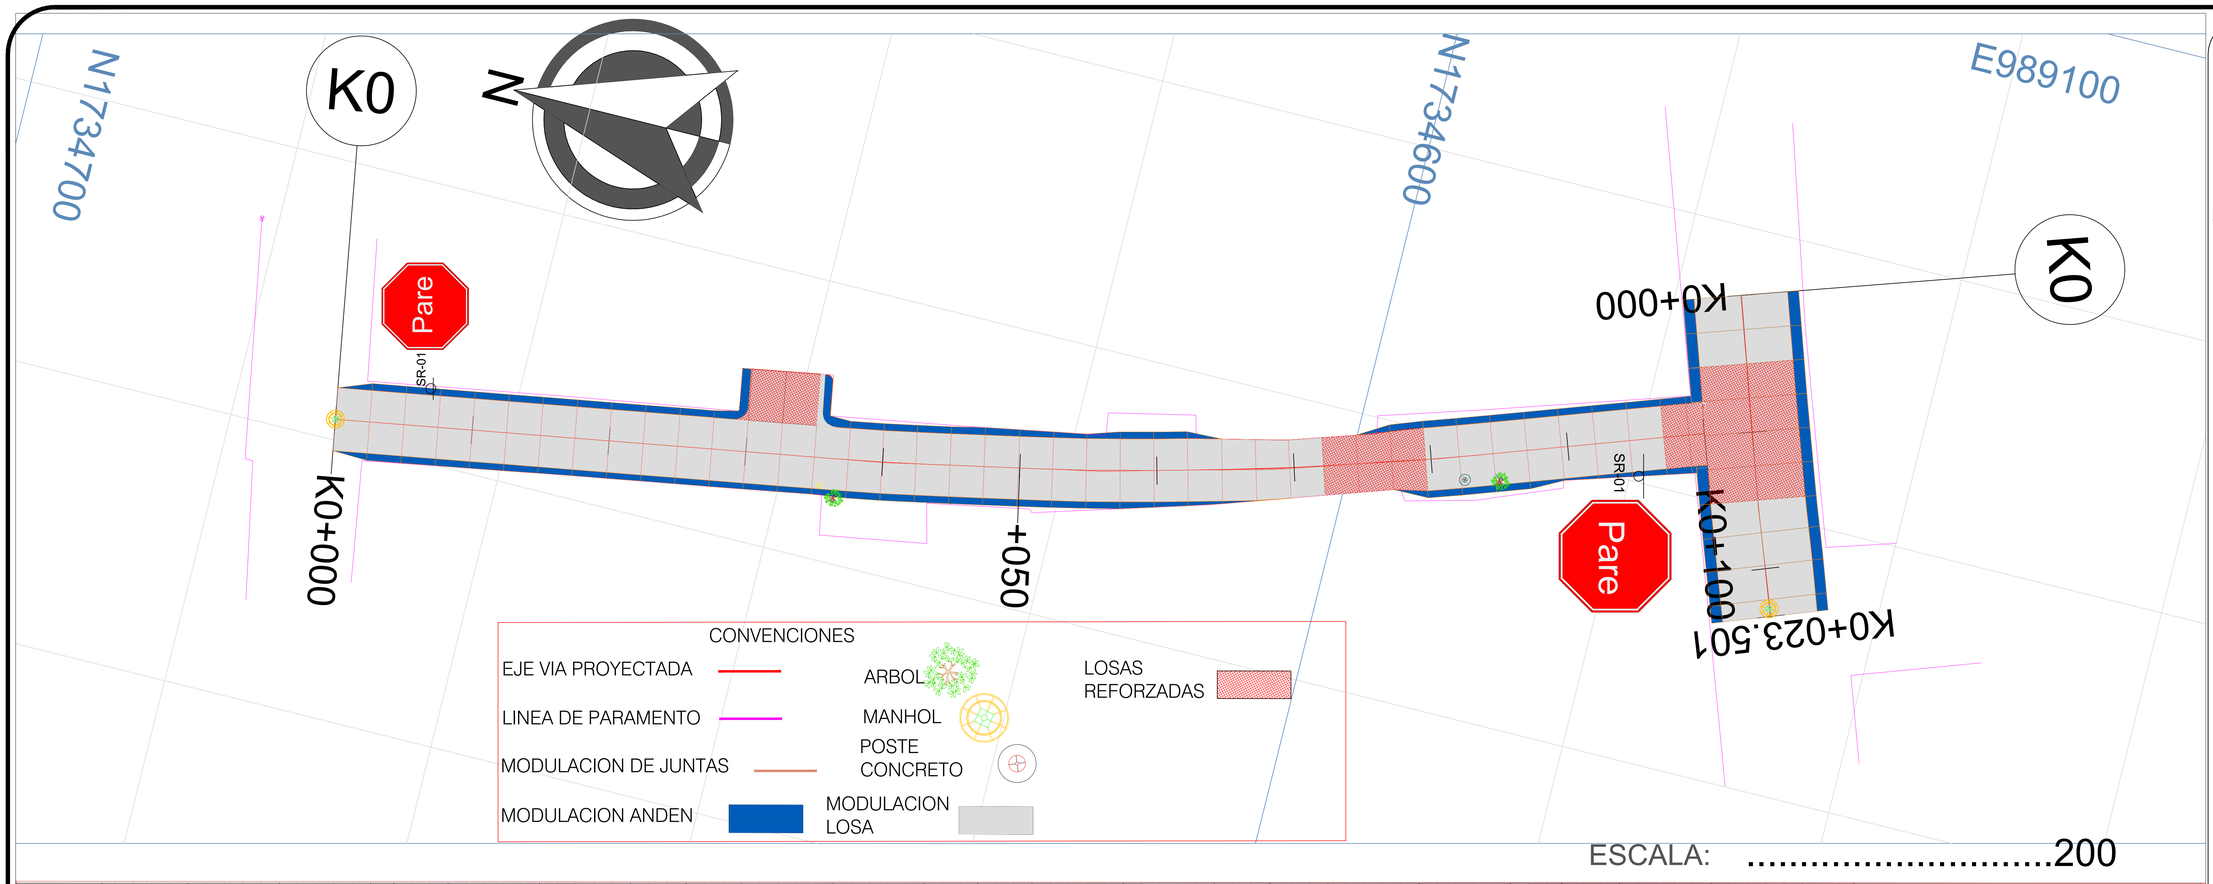



ESCALA: 200

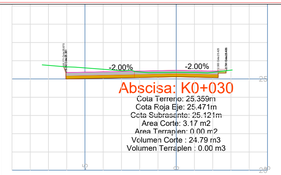


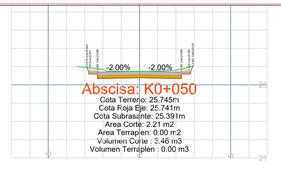


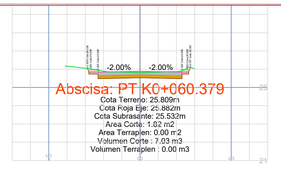


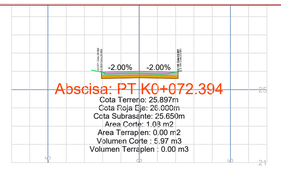


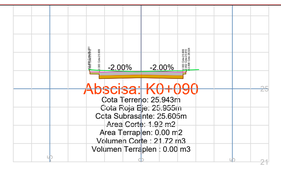


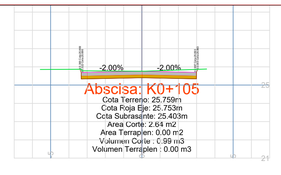


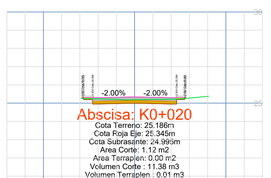


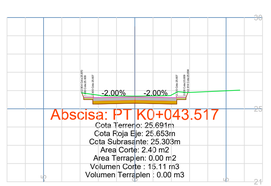


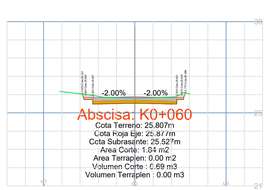


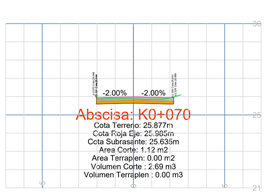


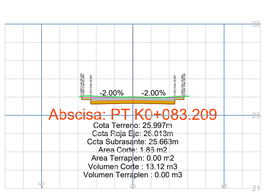


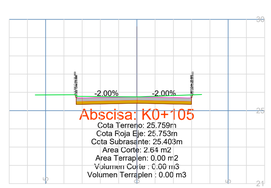


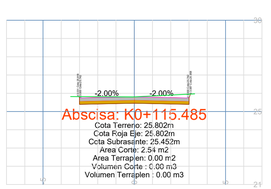


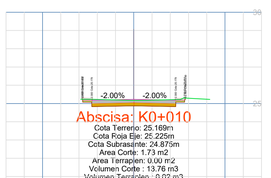


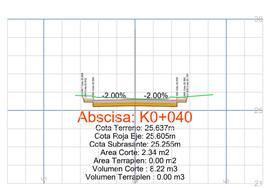


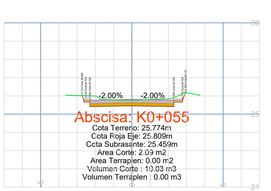

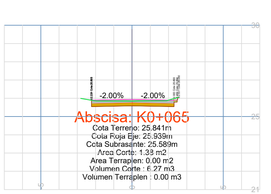


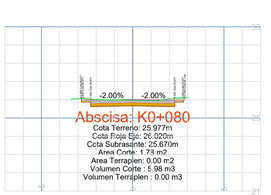


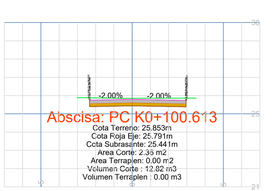


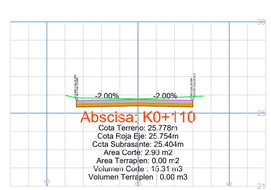




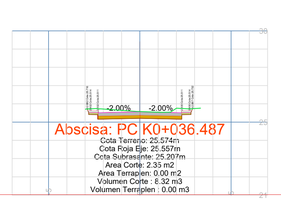


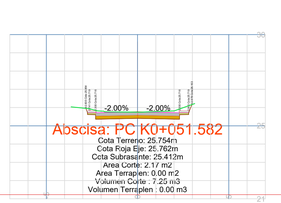

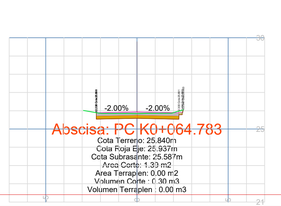



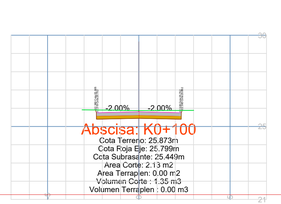

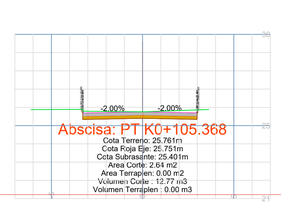

ALCALDÍA DE SANTA MARTA
Distrito Turístico, Cultural e Histórico

PROYECTO
MEJORAMIENTO MEDIANTE LA CONSTRUCCIÓN Y MANTENIMIENTO DEL PAVIMENTO RÍGIDO DE LA MALLA VIAL A TRAVÉS DEL PROGRAMA "TRANSFORMANDO MI BARRIO" GRUPO VIII. SANTA MARTA.

PROPIETARIO
ALCALDÍA DE SANTA MARTA
D.T.C.H.

REPRESENTANTE LEGAL
CARLOS PINEDO
ALCALDE MUNICIPAL.

DISEÑÓ
JOSE LUIS AREVALO SIERRA
INGENIERO CIVIL
ESPECIALISTA EN VIAS Y TRANSPORTE
M.P 08202137936

FIRMA

REVISIONES

REFERENCIA	FECHA	RESPONSABLE

LEVANTÓ:
XXXXXXXXXXXXXXXXXXXXX
TOPÓGRAFO
T.T XXX-XXXX

PLANO Nº **2** ***DE*** **02**

ARCHIVO PAVIMENTO BARRIO SANTA CLARA DWG.

ESCALA
INDICADA

FECHA
19 MAYO 2025.

CONTIENE
MODULACION LOSA Y JUNTAS Y SECCIONES TRANSVERSALES DE LA CARRERA 33A ENTRE CALLE 17 Y 19 BARRIO SANTA CLARA DE LA CIUDAD DE SANTA MARTA.

PLANO DE LOCALIZACIÓN EN EL DEPARTAMENTO DEL MAGDALENA
PLANO DE LOCALIZACIÓN - CIUDAD DE SANTA MARTA



Sistema de Coordenadas:
MAGNA Colombia
Proyección: Transversal
Datum: MAGNA-SIRGAS
Origen: Bogotá