LOCALIZACION DE VIAS SIN PAVIMENTAR

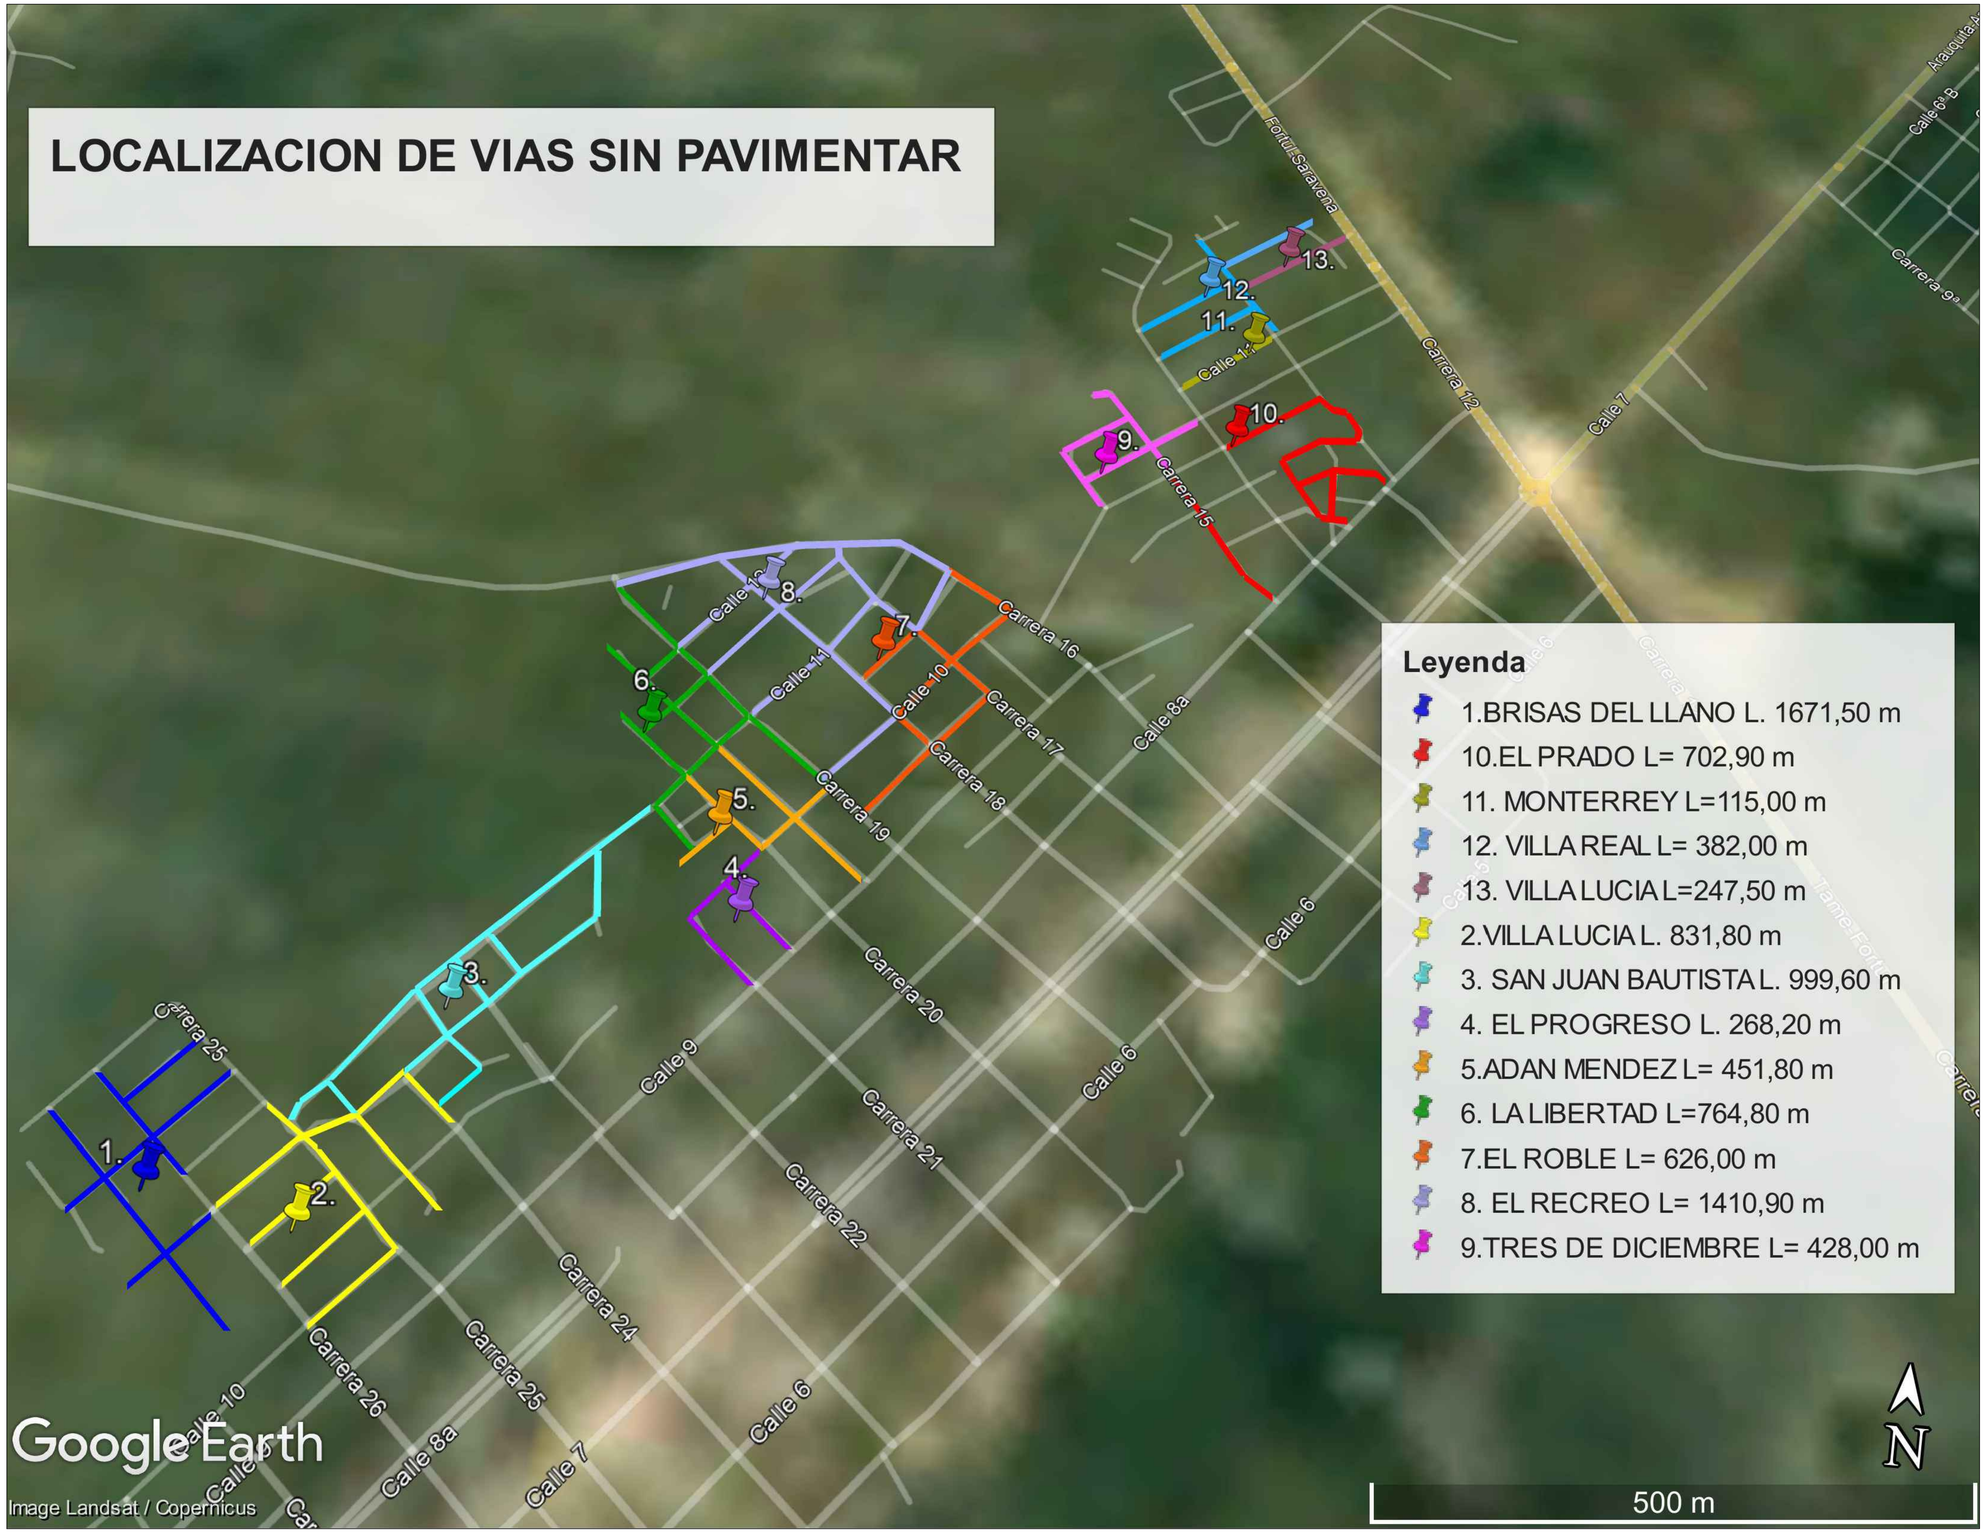

DEPARTAMENTO DE ARAUCA / MUNICIPIO DE FORTUL	YEISY KATHERINE FLOREZ LOPEZ Ingeniera Civil M.P 121037-0645219 NTS	UBICACIÓN: MUNICIPIO DE FORTUL, DEPARTAMENTO DE ARAUCA	NOMBRE DEL OBJETO: **"MANTENIMIENTO DE LAS VÍAS URBANAS DEL MUNICIPIO DE FORTUL, DEPARTAMENTO DE ARAUCA"**	APROBO: ING. WILLMER RIATIGA OCAMPO Secretario de Planeación e Infraestructura	OBSERVACIONES:	CONTIENE: **LOCALIZACION DE VIAS SIN PAVIMENTAR**	ESCALA: 1:1250 FECHA: JULIO/2026	PLANO N°: 1/1