


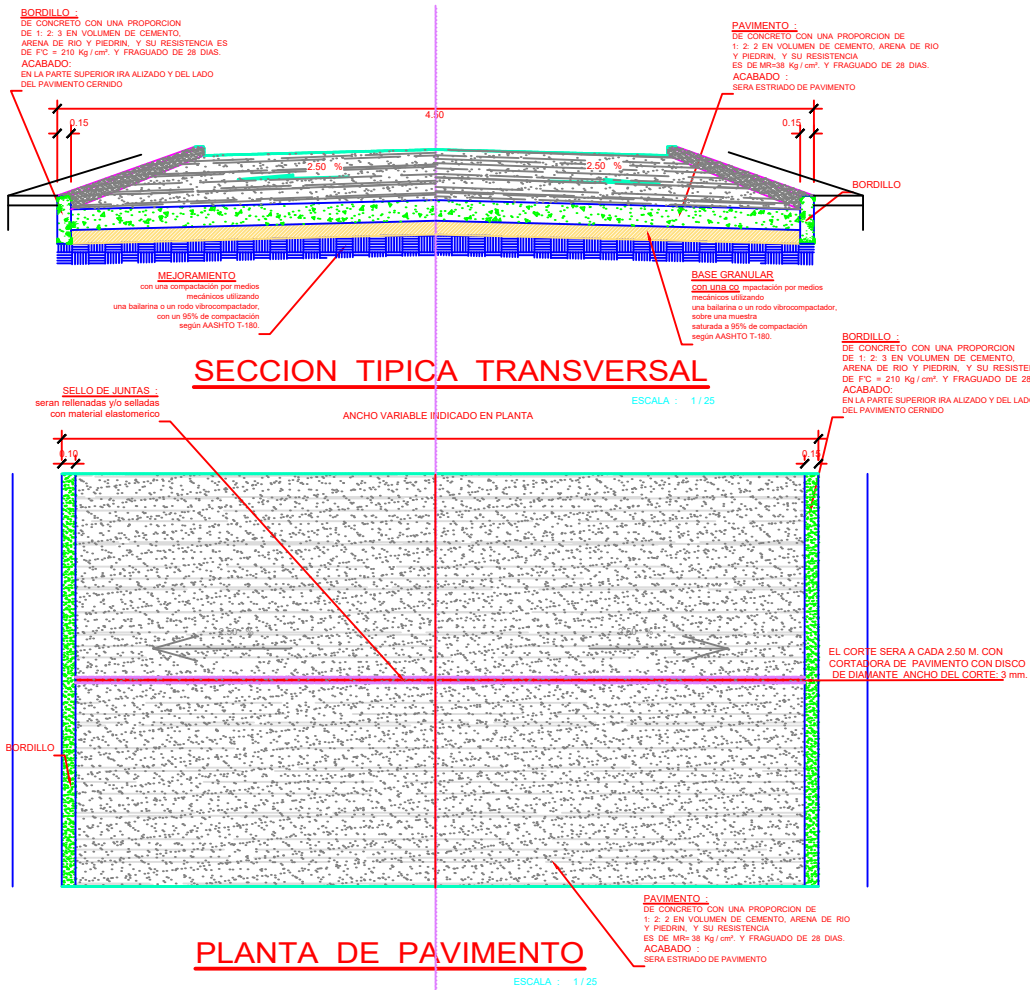
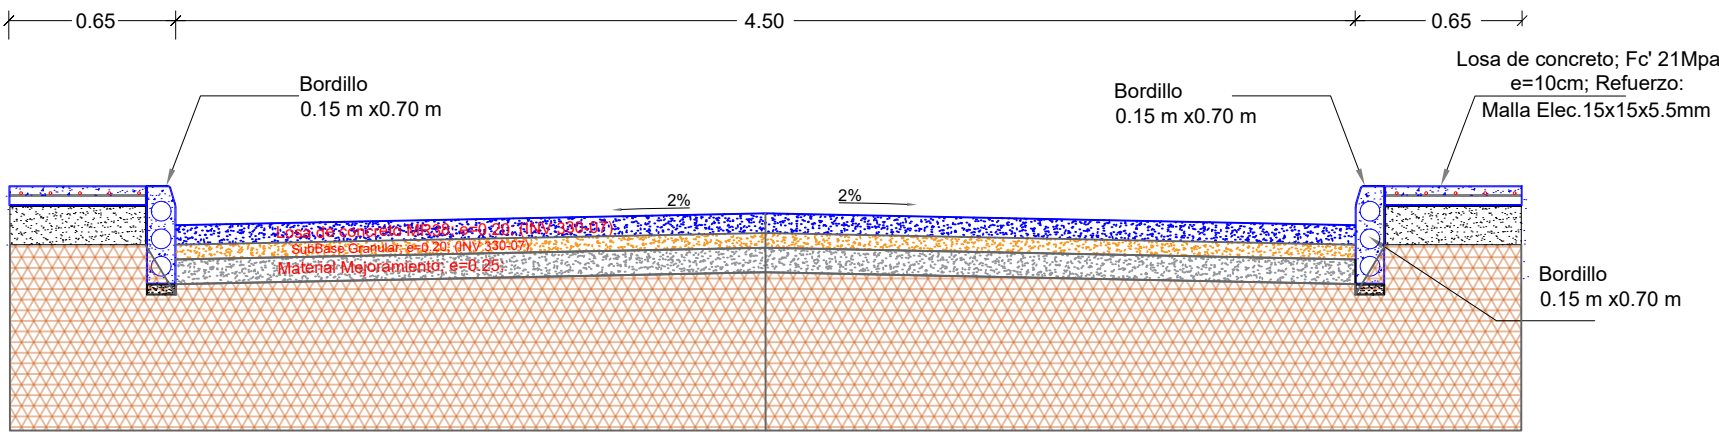


CORTE TIPICO ESTRUCTURAL DE LA VIA

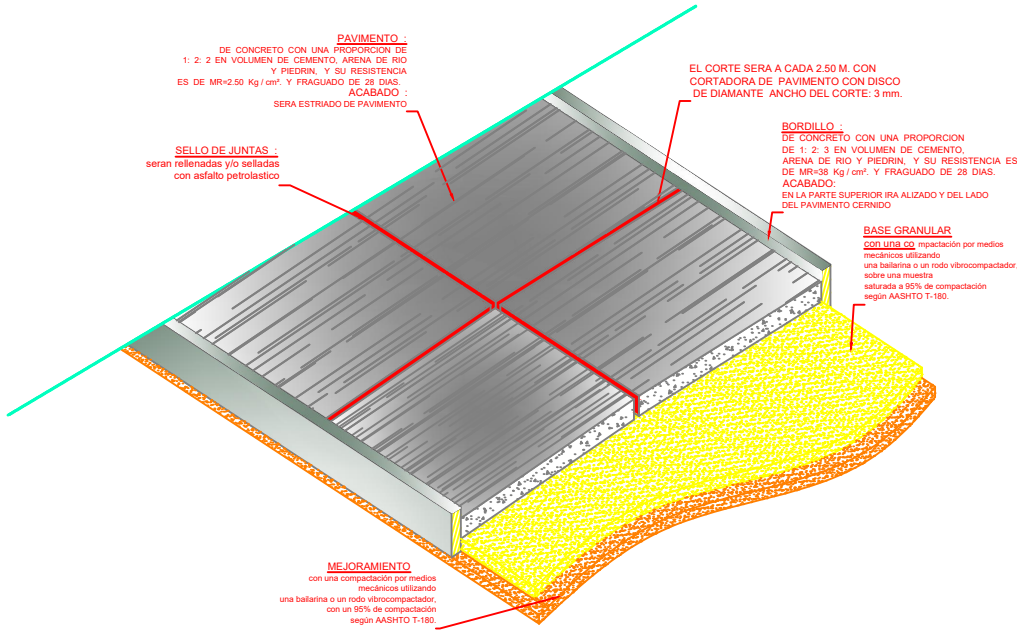


DETALLE DIMENSION DE LOSAS Y ACABADO FINAL

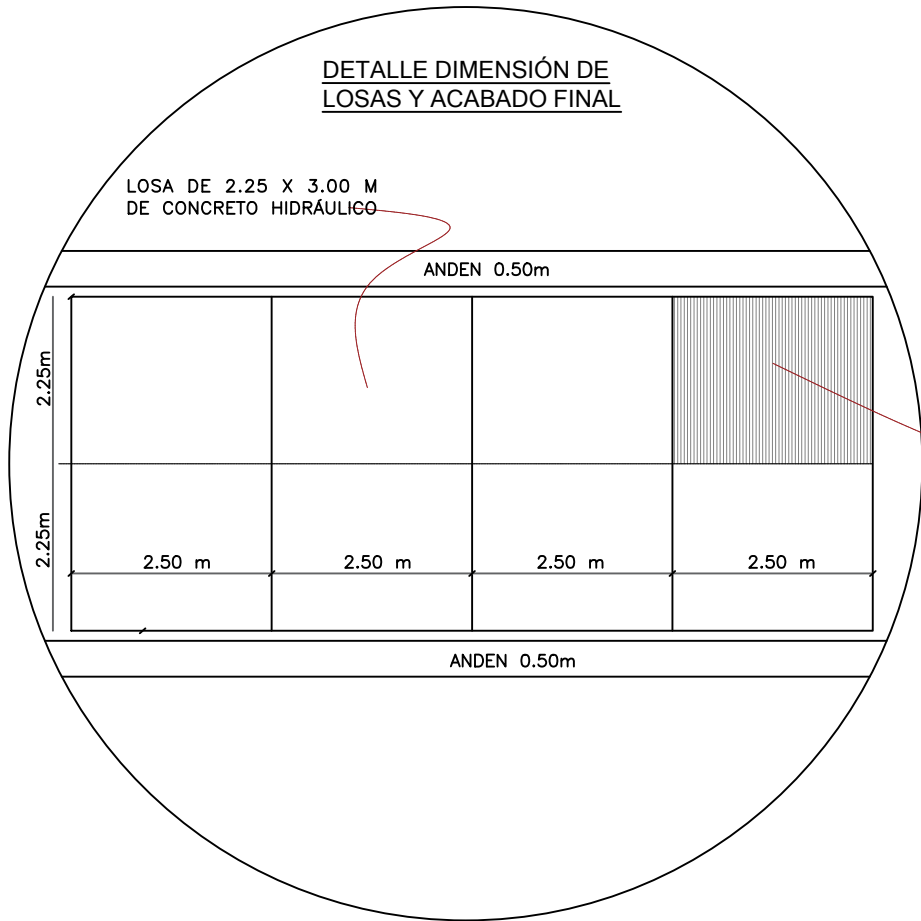

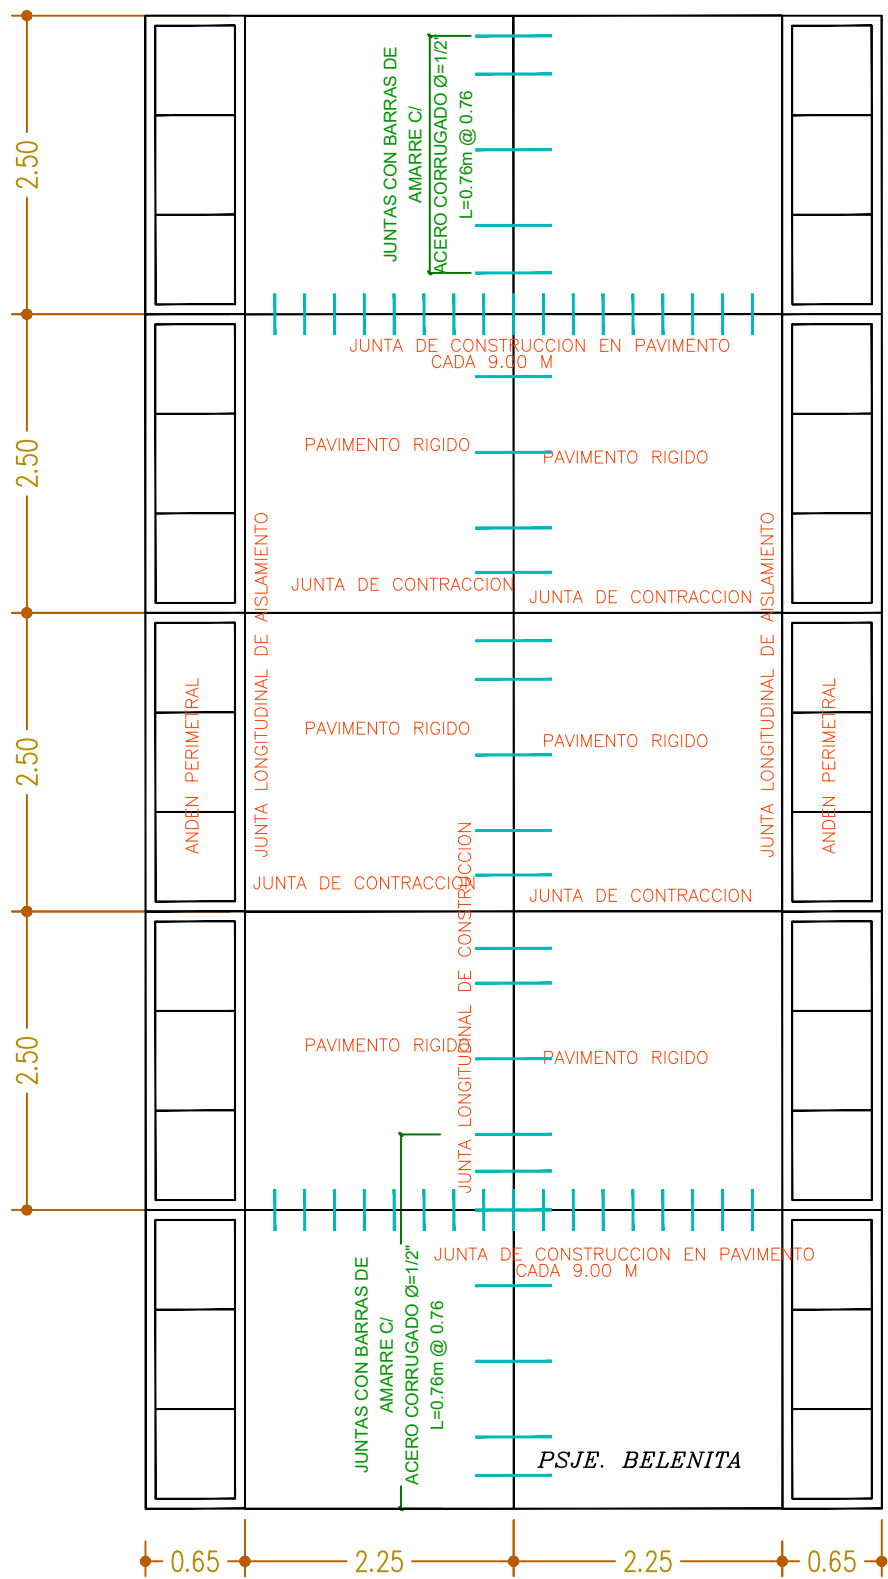


DETALLE CON BARRAS ACERO CORRUGADO EN PAVIMENTO
ESCALA 1/20

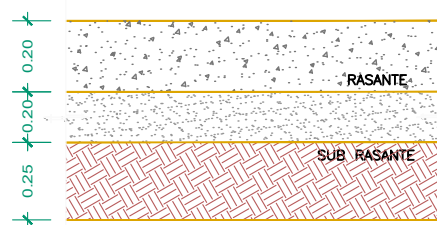


ESTRUCTURA DE PAVIMENTO
ESCALA 1/10

PAVIMENTO RIGIDO E = 20 CM
CONCRETO SIMPLE
FC=210 KG/CM2
BASE CON MATERIAL AFIRMADO NIVELADO
Y COMPACTADO
SUB RASANTE ESCARIFICADO, NIVELADO Y
COMPACTADO CON MATERIAL PROPIO

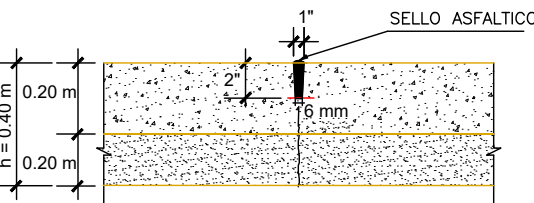


DE CONTRACCION EN PAVIMENTO
INEXPUESTO C/3.00m

DETALLE DE JUNTAS DE CONTRACCION
ESCALA 1/20

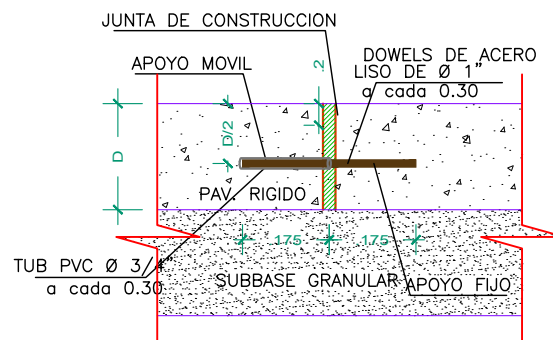


DETALLE DE PASAJUNTAS EN PAVIMENTO RIGIDO



Escala : 1 / 50

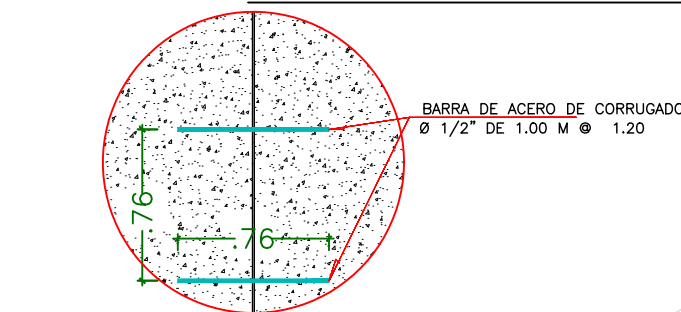

DIMENSIONES EN JUNTAS LONG.
CON BARRAS DE
ACERO CORRUGADO
ESCALA 1/10

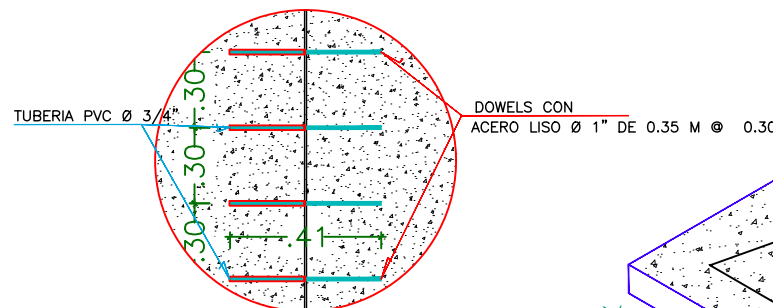

DIMENSIONES EN JUNTAS DE CONSTRUCCION
CON DOWELS
ESCALA 1/10

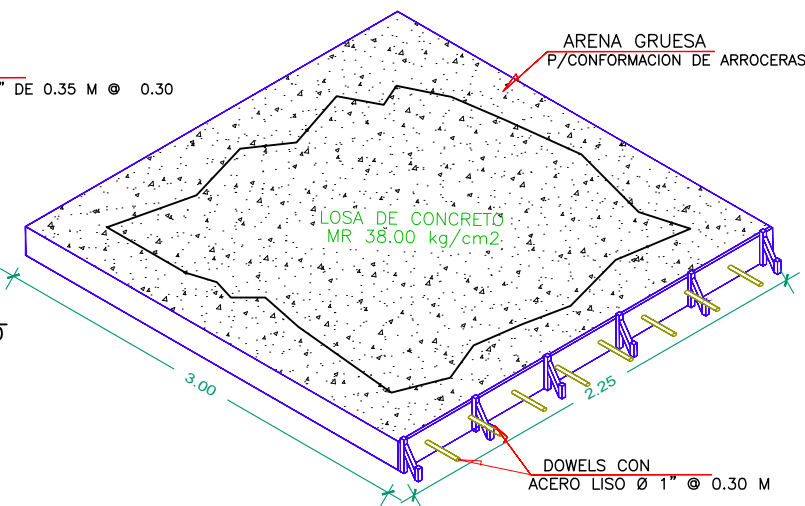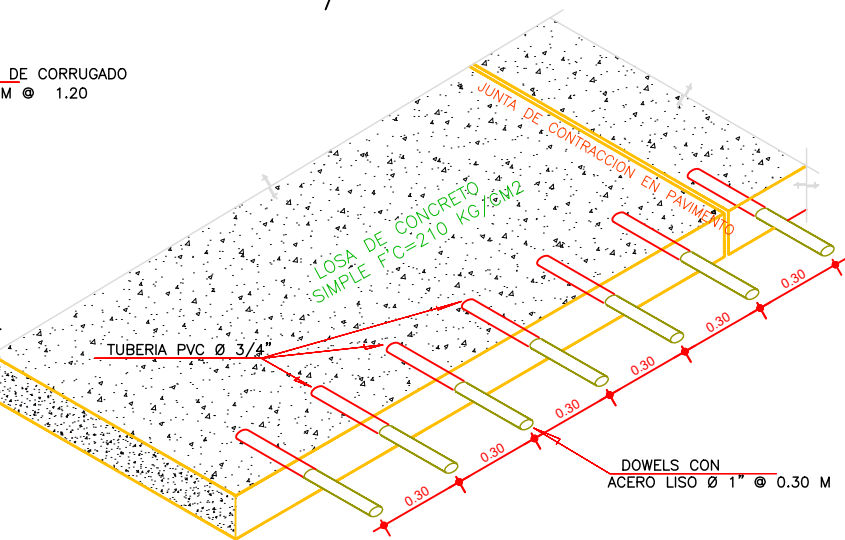

ESPECIFICACIONES TECNICAS

PAVIMENTO:
- CONCRETO MR 38.00 kg/cm2
- ACERO f'y = 60.000 PSI
BORDILLO
- CONCRETO f'c= 210 kg/cm2



PROYECTO:
MEJORAMIENTO DE LA INFRAESTRUCTURA VIAL
URBANA EN EL SECTOR PUEBLO NUEVO DEL
MUNICIPIO DE BARRANCO DE LOBA, BOLÍVAR

LEVANTO: CARLOS ALBERTO ARROYO MARTÍNEZ
TP : 01-16608 C.P.N.T

DIBUJO: ROBERTO CARLOS PATERNINA PÉREZ
CC: 92 521 120

DISEÑO: MARCOS JAVIER DAZA JULIO
TP : 0820215557ATL

APROBÓ: ARQ. JAIDER VELILLA CASTRO
Secretario de planeacion y obras publicas



NOTA:
• TODAS LAS COTAS Y DISTANCIAS
ESTARÁN EN METROS, EXCEPTO DONDE
SE ESPECIFIQUE LO CONTRARIO
• PREVALECE LAS COTAS Y
MEDIDAS, POR ENCIMA DE LAS ESCALAS



CONTENIDO:
PLANO DETALLE DE MODULACIÓN
PROYECTO PAVIMENTO RÍGIDO EN CALLES
URBANAS CABECERA MUNICIPAL DE
BARRANCO DE LOBA, BOLÍVAR

UBICACIÓN GEOGRÁFICA:
PAIS: COLOMBIA
DEPARTAMENTO: BOLÍVAR
MUNICIPIO: BARRANCO DE LOBA
UBICACION: CALLES CABECERA MUNICIPAL

FECHA:
INDICADA
ESCALA:
ABRIL 2026


PLANO N°

P-02

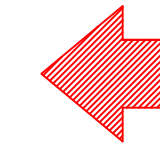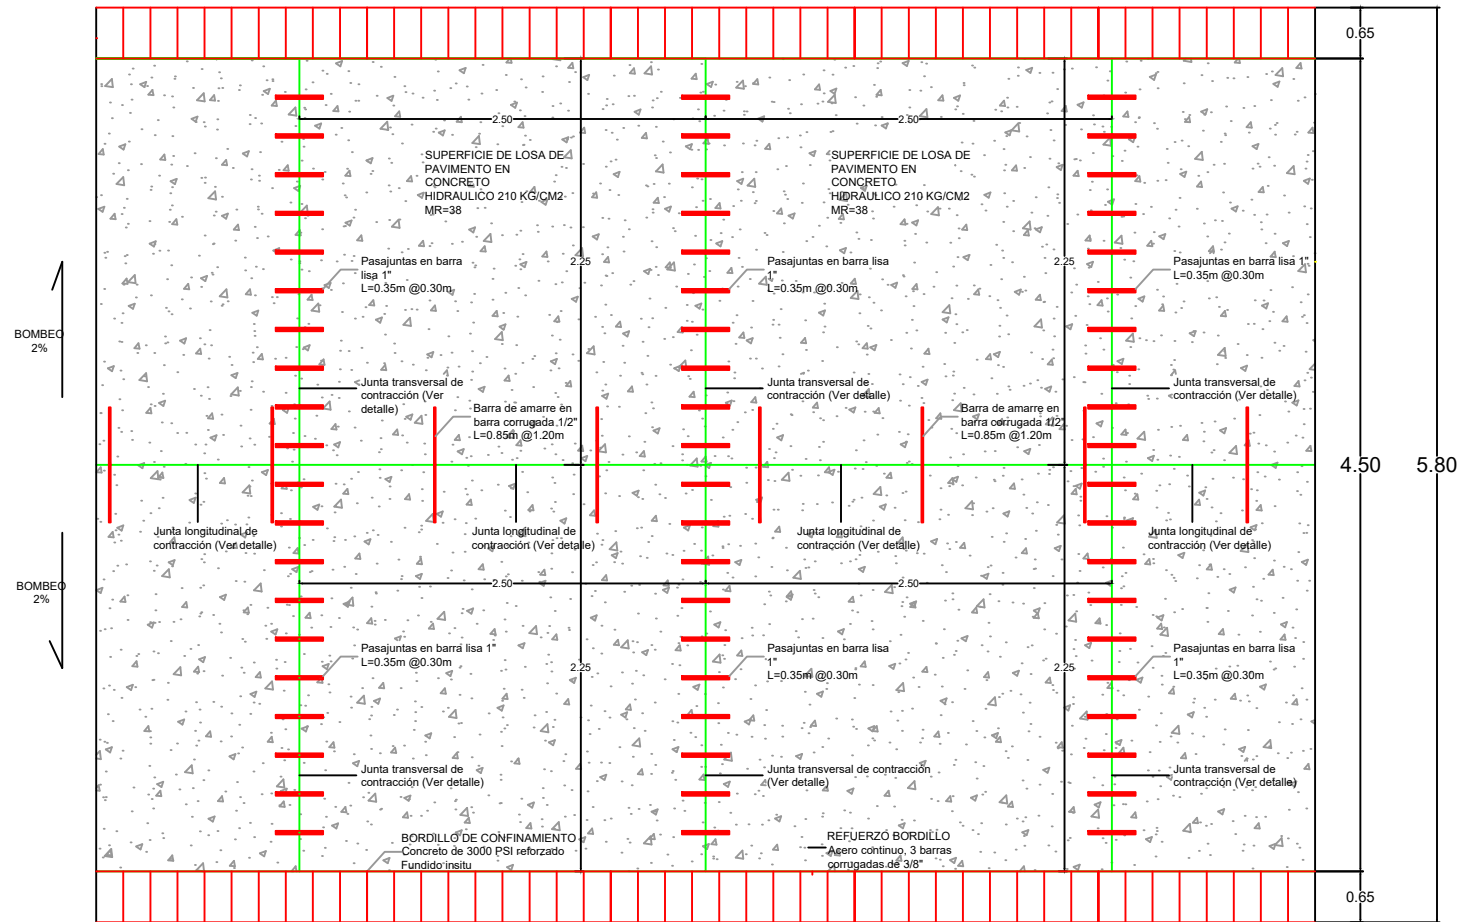


PLANTA ESTRUCTURAL
DETALLE DE JUNTAS
ESC. 1:10


CORTE TIPICO ESTRUCTURAL DE LA VIA

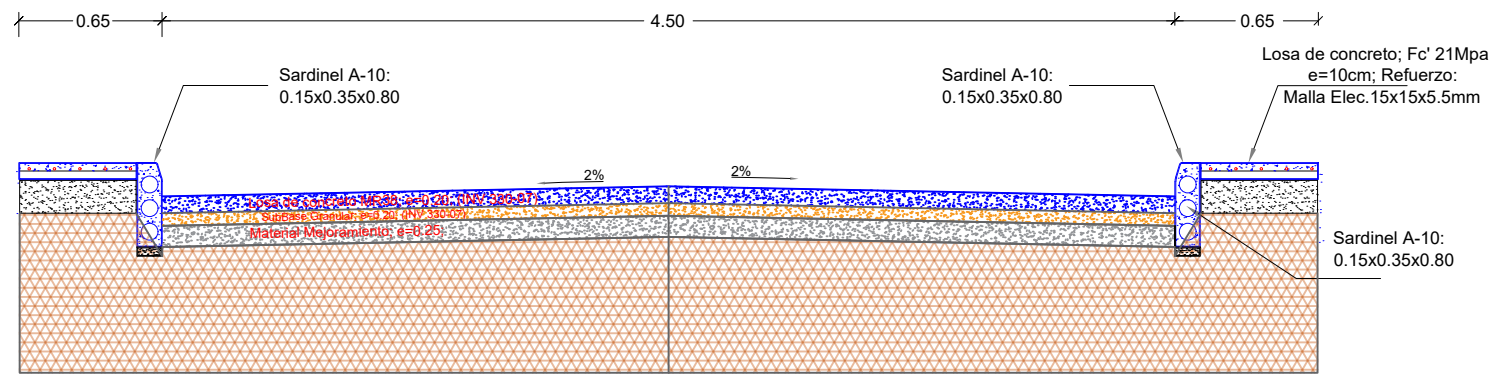


DETALLE DE JUNTA LONGITUDINAL DE CONTRACCIÓN ESC. 1:5

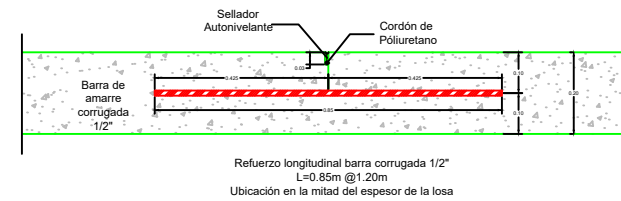

DETALLE DE JUNTA TRANSVERSAL DE CONTRACCIÓN ESC. 1:5

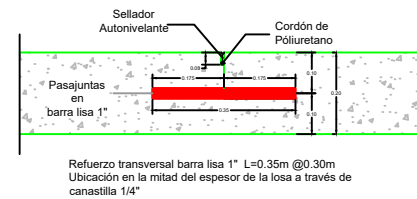

DETALLE DE BORDILLOS Y DESPIECE DE ACERO DE REFUERZO ESC. 1:5

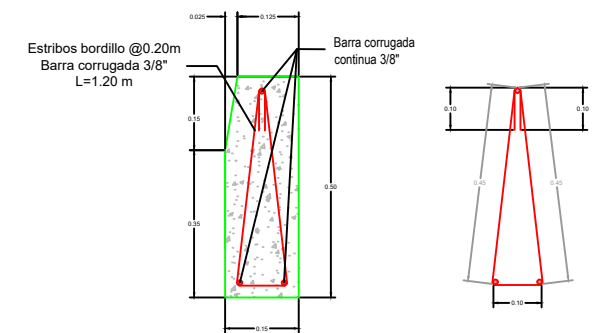

PROYECTO:
MEJORAMIENTO DE LA INFRAESTRUCTURA VIAL
URBANA EN EL SECTOR PUEBLO NUEVO DEL
MUNICIPIO DE BARRANCO DE LOBA, BOLÍVAR

LEVANTO: CARLOS ALBERTO ARROYO MARTÍNEZ
TP : 01-16608 C.P.N.T

DIBUJO: ROBERTO CARLOS PATERNINA PÉREZ
CC: 92 521 120

DISEÑO: MARCOS JAVIER DAZA JULIO
TP : 08202155557ATL

APROBÓ: ARQ. JAIDER VELILLA CASTRO
Secretario de planeación y obras publicas



NOTA:
• TODAS LAS COTAS Y DISTANCIAS
ESTARÁN EN METROS, EXCEPTO DONDE
SE ESPECIFIQUE LO CONTRARIO
• PREVALENCEN LAS COTAS Y
MEDIDAS, POR ENCIMA DE LAS ESCALAS

CONTENIDO:
PLANO DETALLES ESTRUCTURALES
PROYECTO PAVIMENTO RÍGIDO EN CALLES
URBANAS CABECERA MUNICIPAL DE
BARRANCO DE LOBA, BOLÍVAR

UBICACIÓN GEOGRÁFICA:
PAÍS: COLOMBIA
DEPARTAMENTO: BOLÍVAR
MUNICIPIO: BARRANCO DE LOBA
UBICACION: CALLES CABECERA MUNICIPAL

FECHA:
INDICADA
ESCALA:
ABRIL 2026

PLANO N°

P-03