NOTA:

ESTA MISMA SEÑALIZACIÓN SERÁ REPLICADA EN CADA CALLE QUE SE VAN A INTERVENIR EN EL PROYECTO (CALLE 8,CALLE 8A,CALLE 8B CALLE 8C,CALLE 9,CALLE 13 YCARRERA 1L

CALLE 9

CALLE 8C

CALLE 8B

CALLE 8A

CALLE 8

CALLE 7A

CARRERA 1L

INICIO DE OBRA

FIN DE OBRA

PROYECTO: MEJORAMIENTO DE LA INFRAESTRUCTURA VIAL URBANA EN EL SECTOR PUEBLO NUEVO DEL MUNICIPIO DE BARRANCO DE LOBA, BOLÍVAR	LEVANTO: CARLOS ALBERTO ARROYO MARTÍNEZ TP : 01-16608 C.P.N.T DIBUJO: ROBERTO CARLOS PATERNINA PÉREZ CC: 92 521 120	DISEÑO: **ING. MARCOS JAVIER DAZA JULIO** TP : 08202155557ATL APROBO:	NOTA: • TODAS LAS COTAS Y DISTANCIAS ESTARÁN EN METROS, EXCEPTO DONDE SE ESPECIFIQUE LO CONTRARIO • PREVALECEN LAS COTAS Y MEDIDAS,POR ENCIMA DE LAS ESCALAS	CONTENIDO: PLANO DE MANEJO DE TRAFICO PROYECTO PAVIMENTO RÍGIDO EN CALLES URBANAS CABECERA MUNICIPAL DE BARRANCO DE LOBA,BOLIVAR	UBICACIÓN GEOGRÁFICA: PAIS: COLOMBIA DEPARTAMENTO: BOLÍVAR MUNICIPIO: BARRANCO DE LOBA UBICACION: CALLES CABECERA MUNICIPAL FECHA: INDICADA ESCALA: ABRIL 2026	PLANO Nº **P- 02**

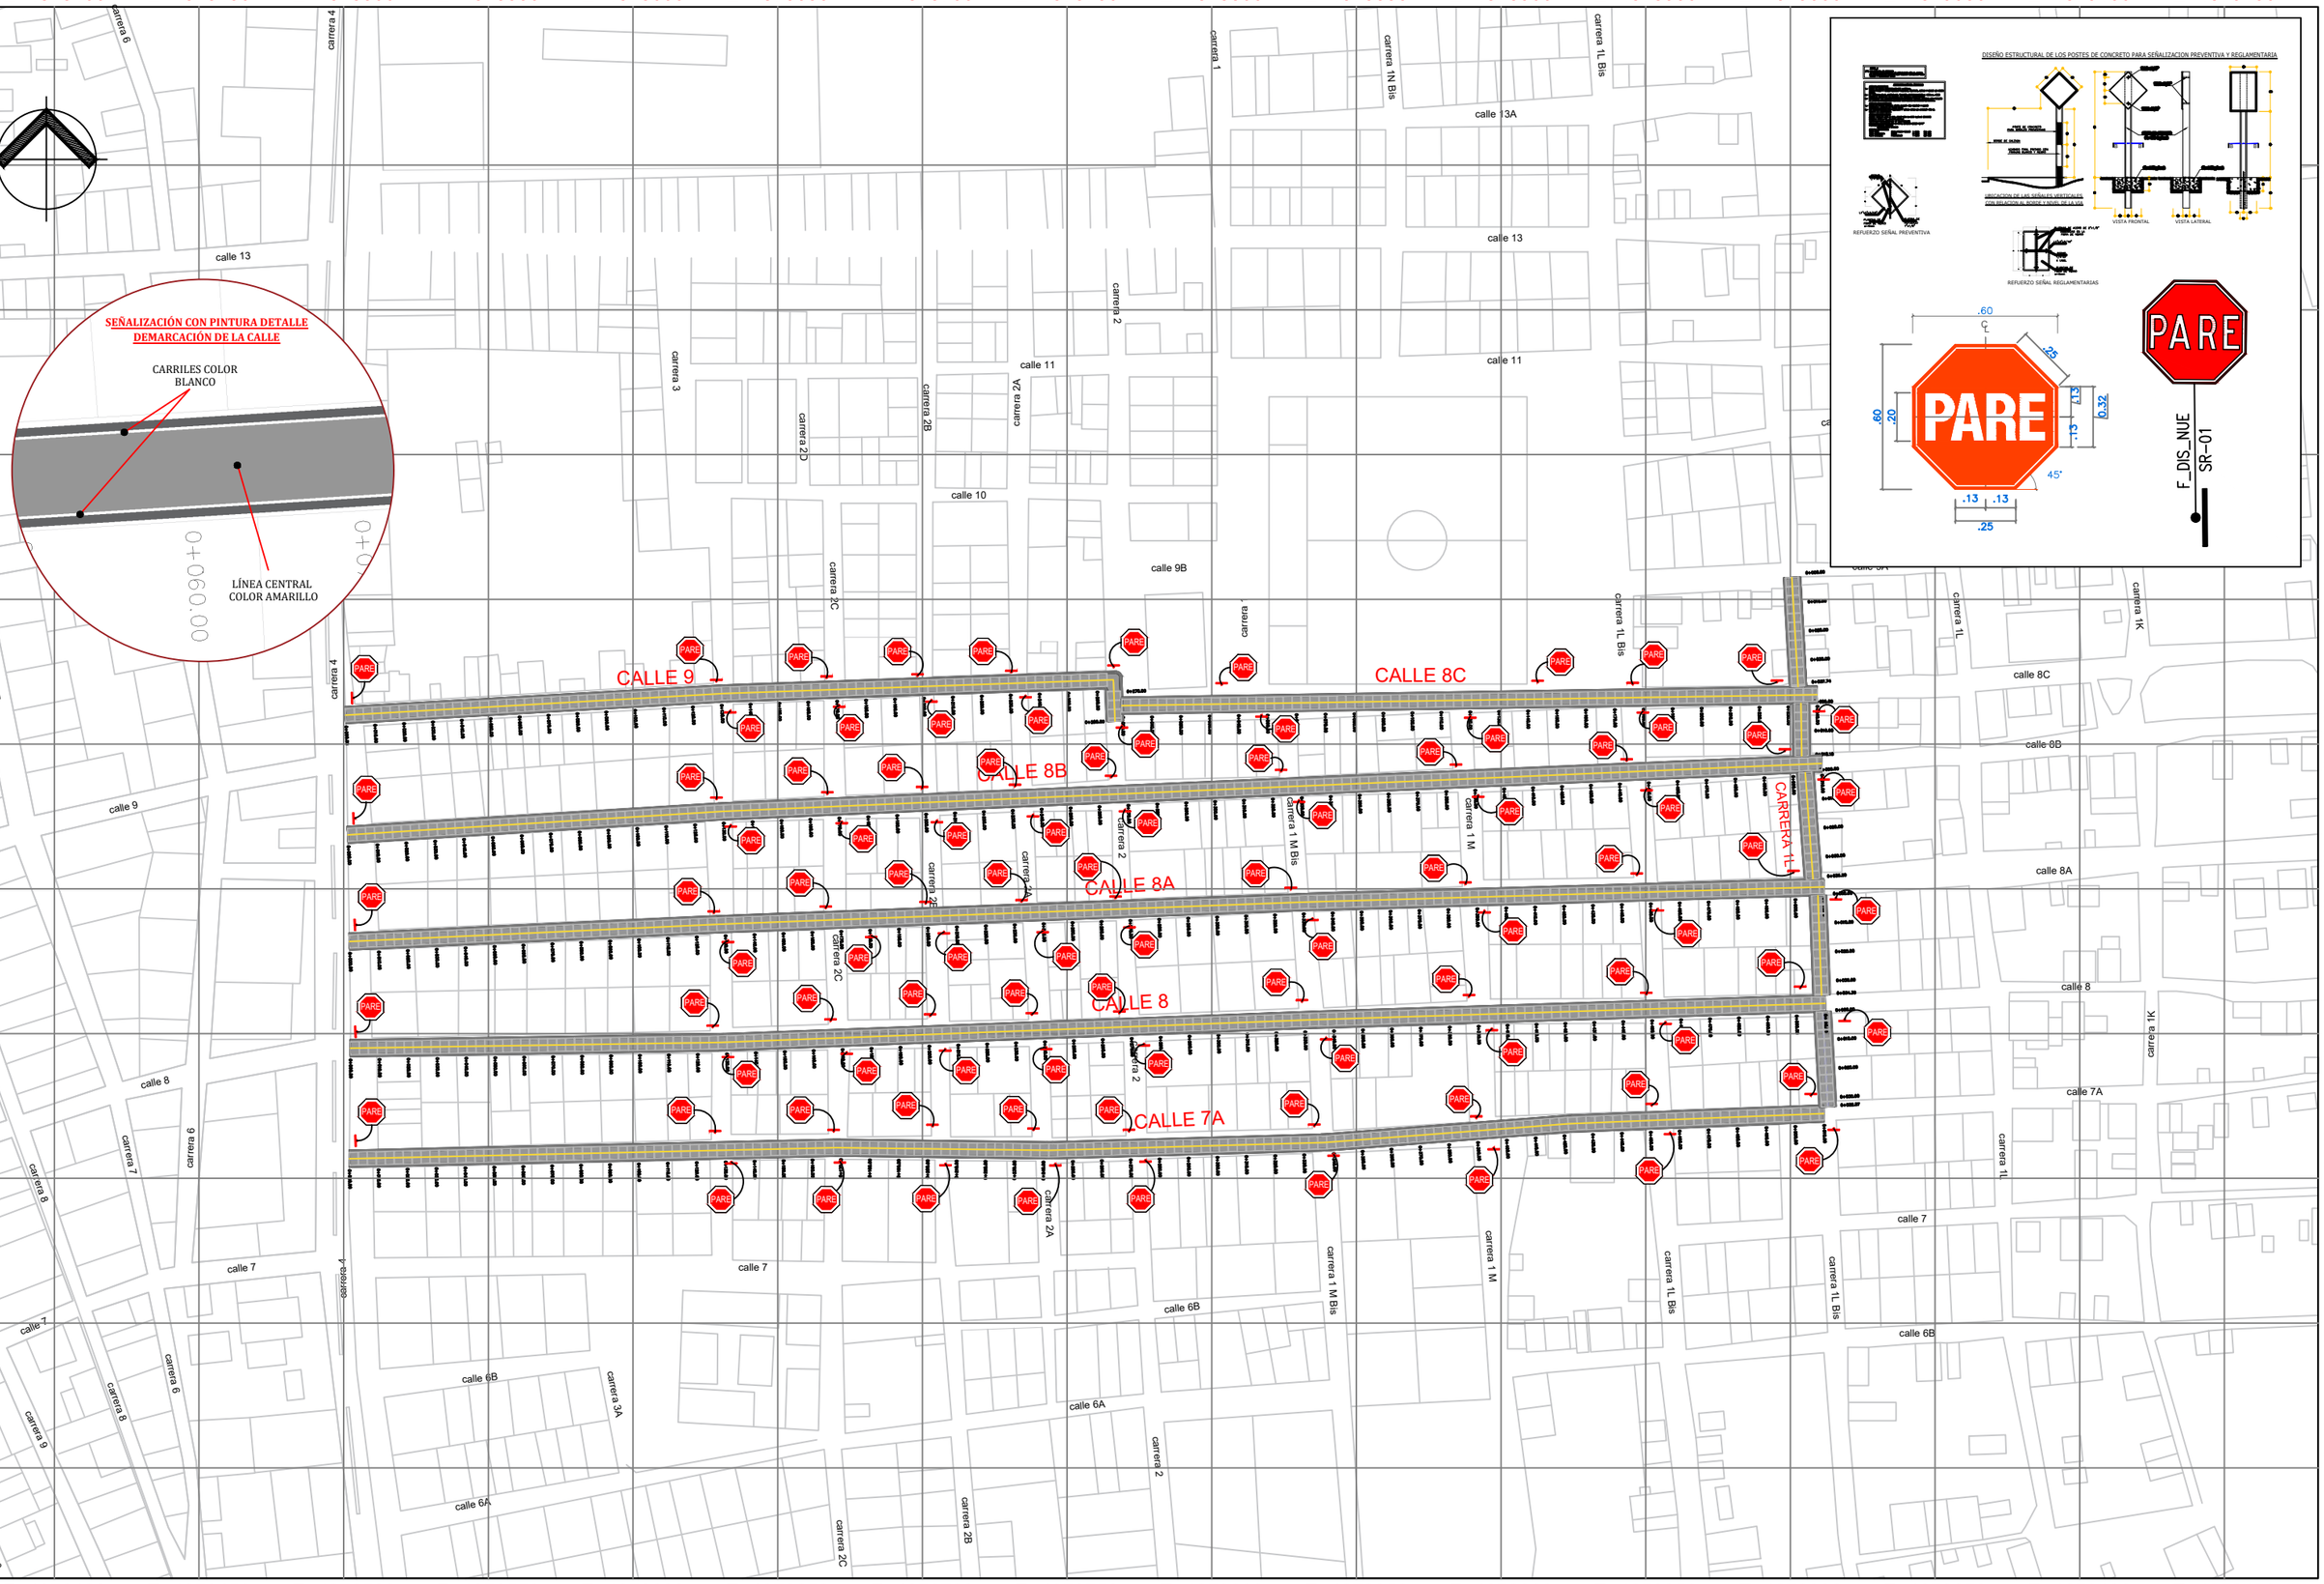

ALCALDÍA MUNICIPAL DE BARRANCO DE LOBA, BOLÍVAR.	PROYECTO: MEJORAMIENTO DE LA INFRAESTRUCTURA VIAL URBANA EN EL SECTOR PUEBLO NUEVO DEL MUNICIPIO DE BARRANCO DE LOBA, BOLÍVAR	LEVANTO: CARLOS ALBERTO ARROYO MARTÍNEZ TP : 01-16608 C.P.N.T DIBUJO: ROBERTO CARLOS PATERNINA PÉREZ CC: 92 521 120	DISEÑO: **ING. MARCOS JAVIER DAZA JULIO** TP : 08202155557ATL APROBO:	NOTA: • TODAS LAS COTAS Y DISTANCIAS ESTARÁN EN METROS, EXCEPTO DONDE SE ESPECIFIQUE LO CONTRARIO • PREVALECEN LAS COTAS Y MEDIDAS,POR ENCIMA DE LAS ESCALAS	CONTENIDO: PLANO DE SEÑALIZACIÓN VIAL PROYECTO PAVIMENTO RÍGIDO EN CALLES URBANAS CABECERA MUNICIPAL DE BARRANCO DE LOBA,BOLIVAR	UBICACIÓN GEOGRÁFICA: PAIS: COLOMBIA DEPARTAMENTO: BOLÍVAR MUNICIPIO: BARRANCO DE LOBA UBICACION: CALLES CABECERA MUNICIPAL	FECHA: INDICADA ESCALA: ABRIL 2026	PLANO Nº **P- 02**