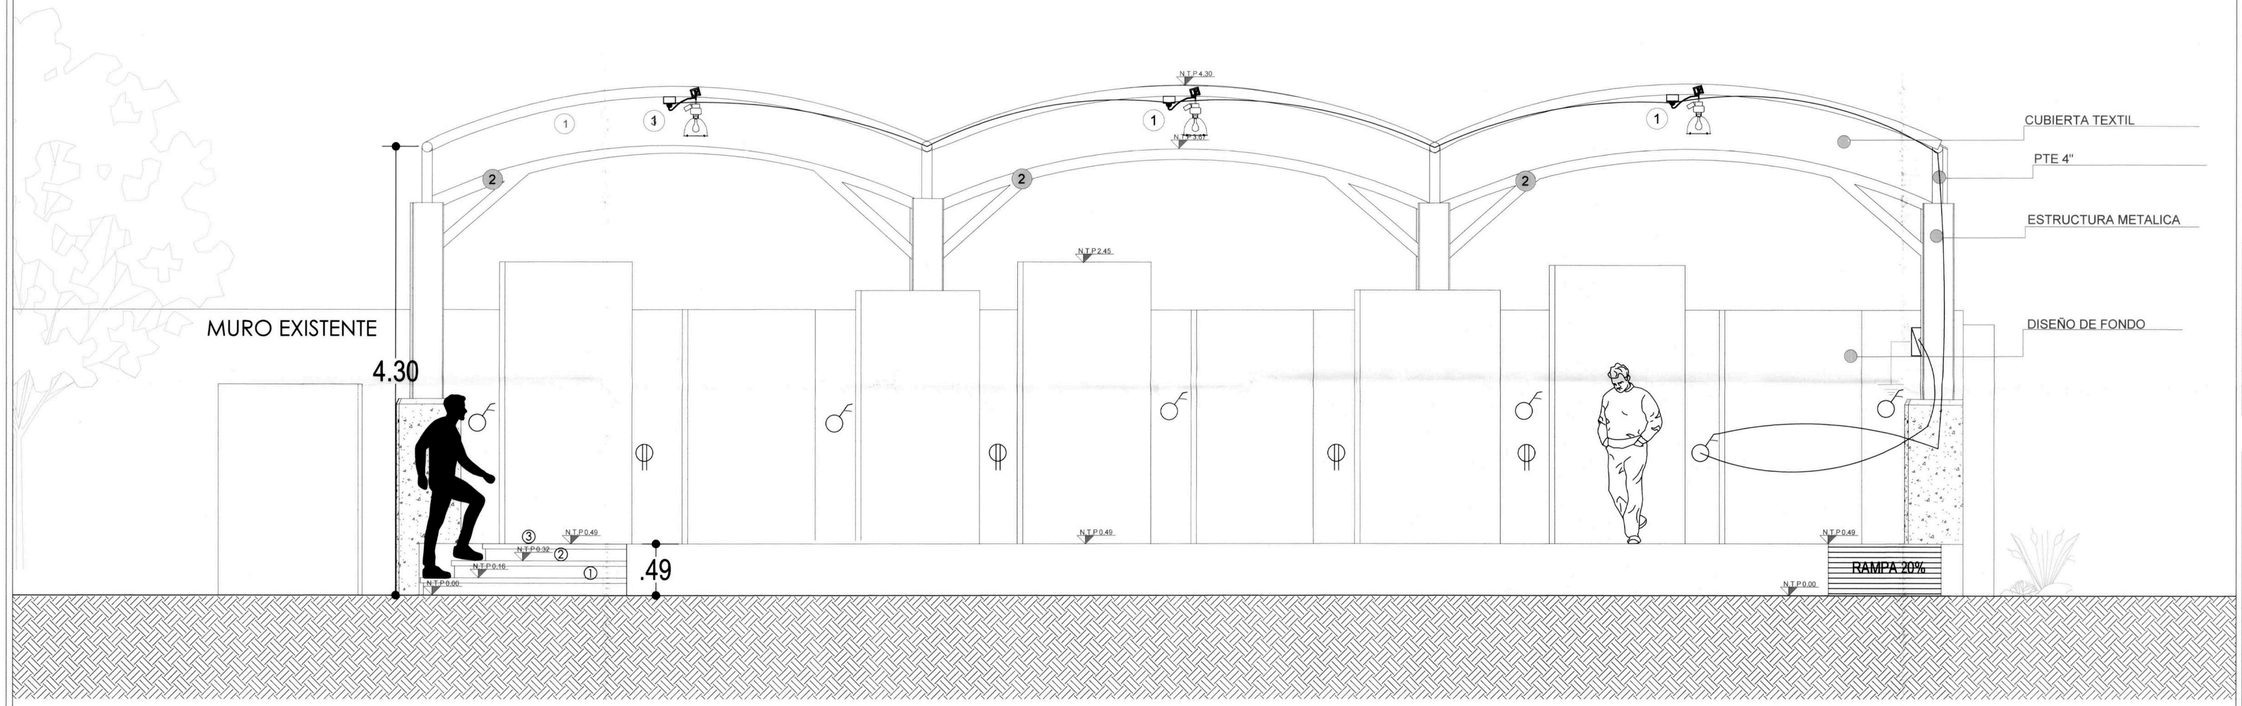


1. CUBIERTA TEXTIL
2. CERCHA METALICA

VF / A-04 VISTA FRONTAL TEATRINO
ESC 1 : 25

N

PLANCHA No: 12/12

PROYECTO:
MEJORAMIENTOS Y ADECUACIONES DE LA INFRAESTRUCTURA FISICA DE LA INSTITUCION EDUCATIVA GABRIEL GARCIA MARQUEZ SEDE OSPINA PEREZ II DEL MUNICIPIO DE COROZAL, DEPARTAMENTO DE SUCRE

CONTENIDO:
INSTALACIONES ELECTRICAS
(CORTE)

CIUDAD:
COROZAL – SUCRE

DIRECCIÓN :
BARRIO LA CONCEPCION
DG 33 # 29A – 30

APROBÓ:
SANTIAGO MANUEL CONTRERAS COGOLLO
MAT. A325132022-1067968595
Vo Bo:
Santiago Contreras

OBSERVACIONES:


DIBUJO:
ARQ: SANTIAGO MANUEL CONTRERAS COGOLLO

FECHA:
JUNIO DE 2025

ESCALA:
ESC: 1: 25

PLANCHA No:
12/12

DIAGRAMA UNIFILAR I.E GABRIEL GARCIA MARQUEZ COROZAL

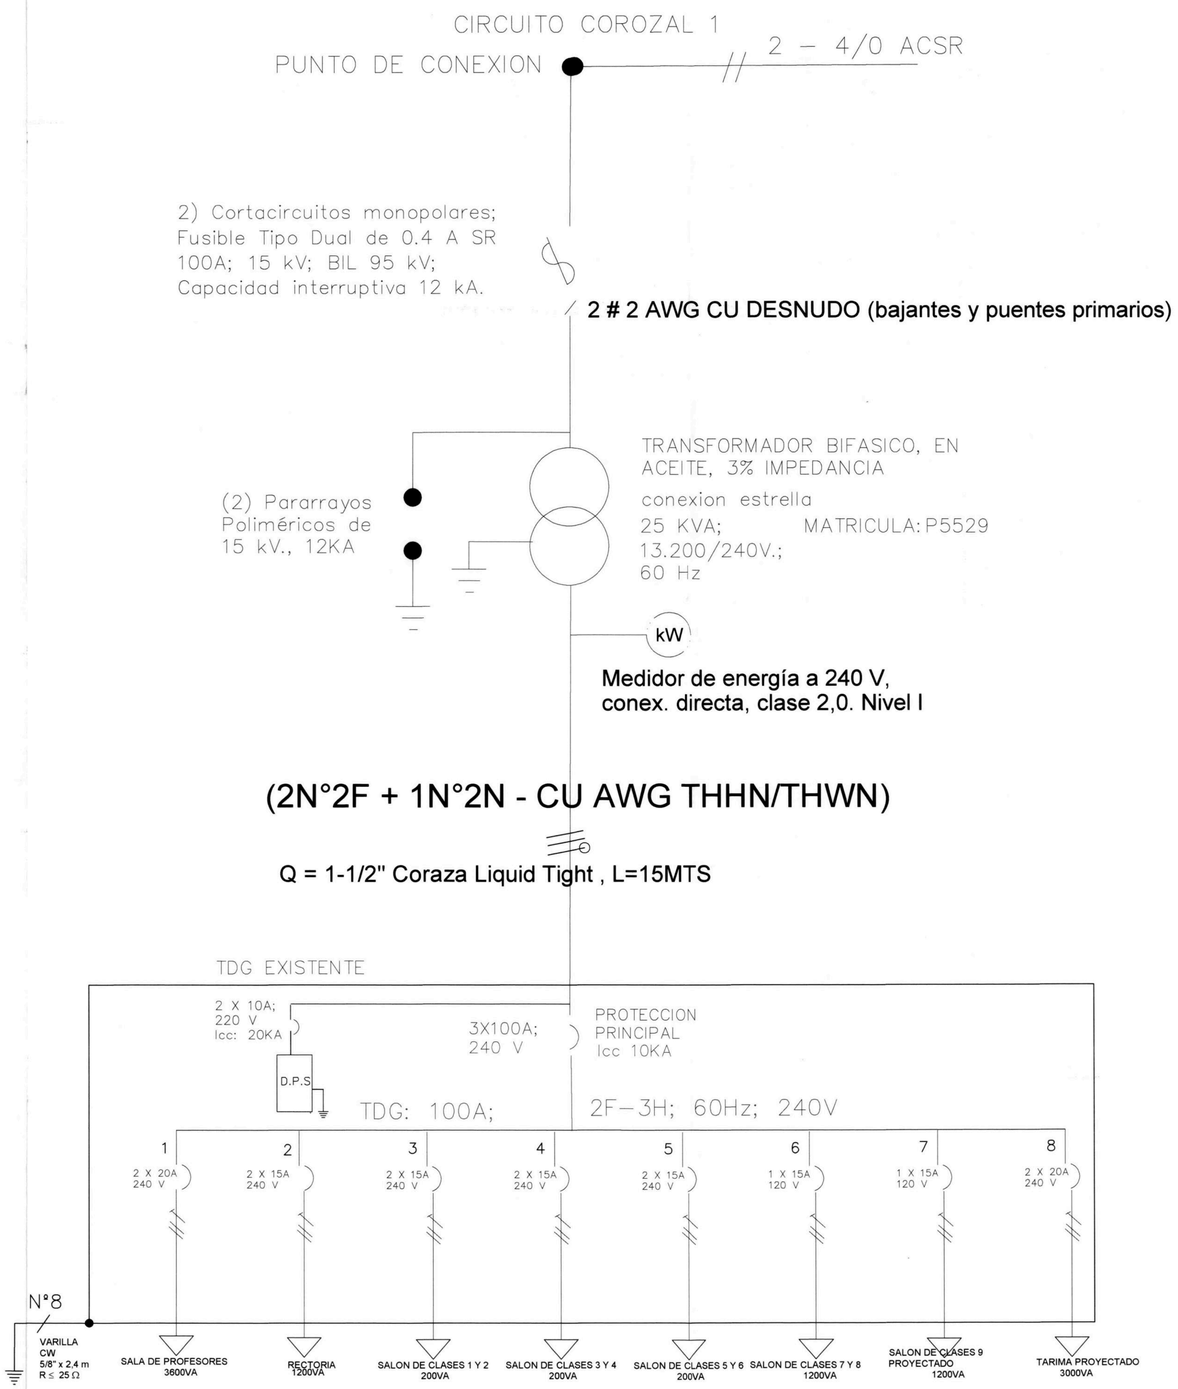

N

PLANCHA No: 1/1

ELABORÓ Y APROBÓ :

ING. JESUS PAYARES ARRIETA
RP: NO AT205-172063

PROYECTO:
MEJORAMIENTOS Y ADECUACIONES DE LA INFRAESTRUCTURA FISICA DE LA INSTITUCION EDUCATIVA GABRIEL GARCIA MARQUEZ SEDE OSPINA PEREZ II DEL MUNICIPIO DE COROZAL, DEPARTAMENTO DE SUCRE

CONTENIDO:
INSTALACIONES ELECTRICAS
(CORTE)

CIUDAD:
COROZAL – SUCRE

DIRECCIÓN :
BARRIO LA CONCEPCION
DG 33 # 29A – 30

APROBÓ:
SANTIAGO MANUEL CONTRERAS COGOLLO
MAT. A32013202215-1067968595
Vo Bo:


OBSERVACIONES:

DIBUJO:
ARQ: SANTIAGO MANUEL CONTRERAS COGOLLO


FECHA:
JUNIO DE 2025

ESCALA:
ESC: 1: 25

PLANCHA No:
1/1

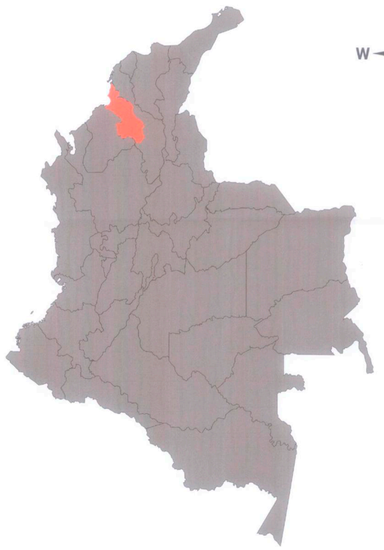


COLOMBIA

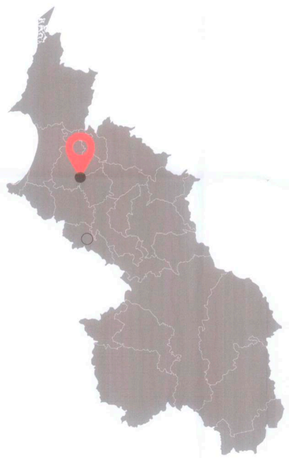

DEPARTAMENTO DE SUCRE
MUNICIPIO DE COROZAL



MUNICIPIO DE COROZAL
BR LA CONCEPCION

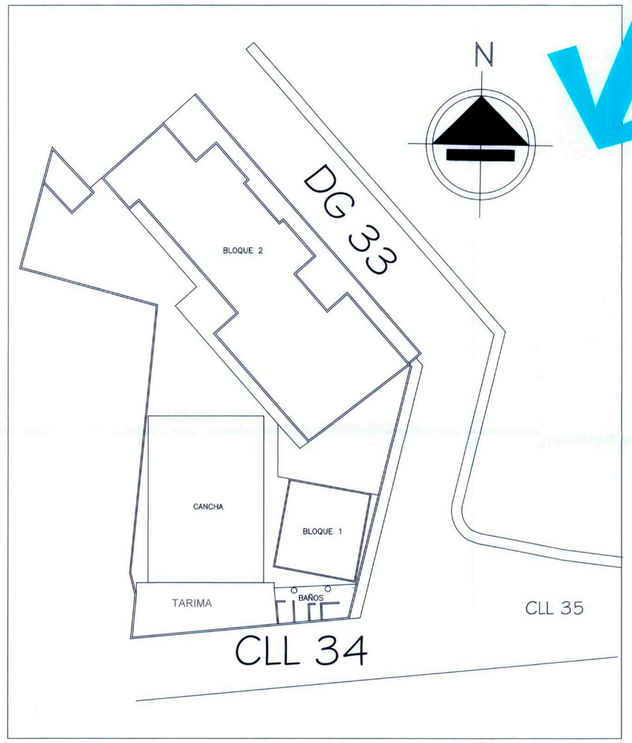

COORDENADAS
LATITUD 9°19'9.43"N
LONGITUD 75°17'23.33"O

PLANCHA No: 1/12

PROYECTO:
MEJORAMIENTOS Y ADECUACIONES DE LA INFRAESTRUCTURA FISICA DE LA INSTITUCION EDUCATIVA GABRIEL GARCIA MARQUEZ SEDE OSPINA PEREZ II DEL MUNICIPIO DE COROZAL, DEPARTAMENTO DE SUCRE

CONTENIDO:
LOCALIZACIÓN

CIUDAD:
COROZAL – SUCRE

DIRECCIÓN :
BARRIO LA CONCEPCION
DG 33 # 29A – 30

APROBÓ:
SANTIAGO MANUEL CONTRERAS COGOLLO
MAT. A325132022-1067968595
Vo Bo:
Santiago Contreras


OBSERVACIONES:

DIBUJO:
ARQ: SANTIAGO MANUEL CONTRERAS COGOLLO

FECHA:
JUNIO DE 2025

ESCALA:
INDICACAS

PLANCHA No:
1/12

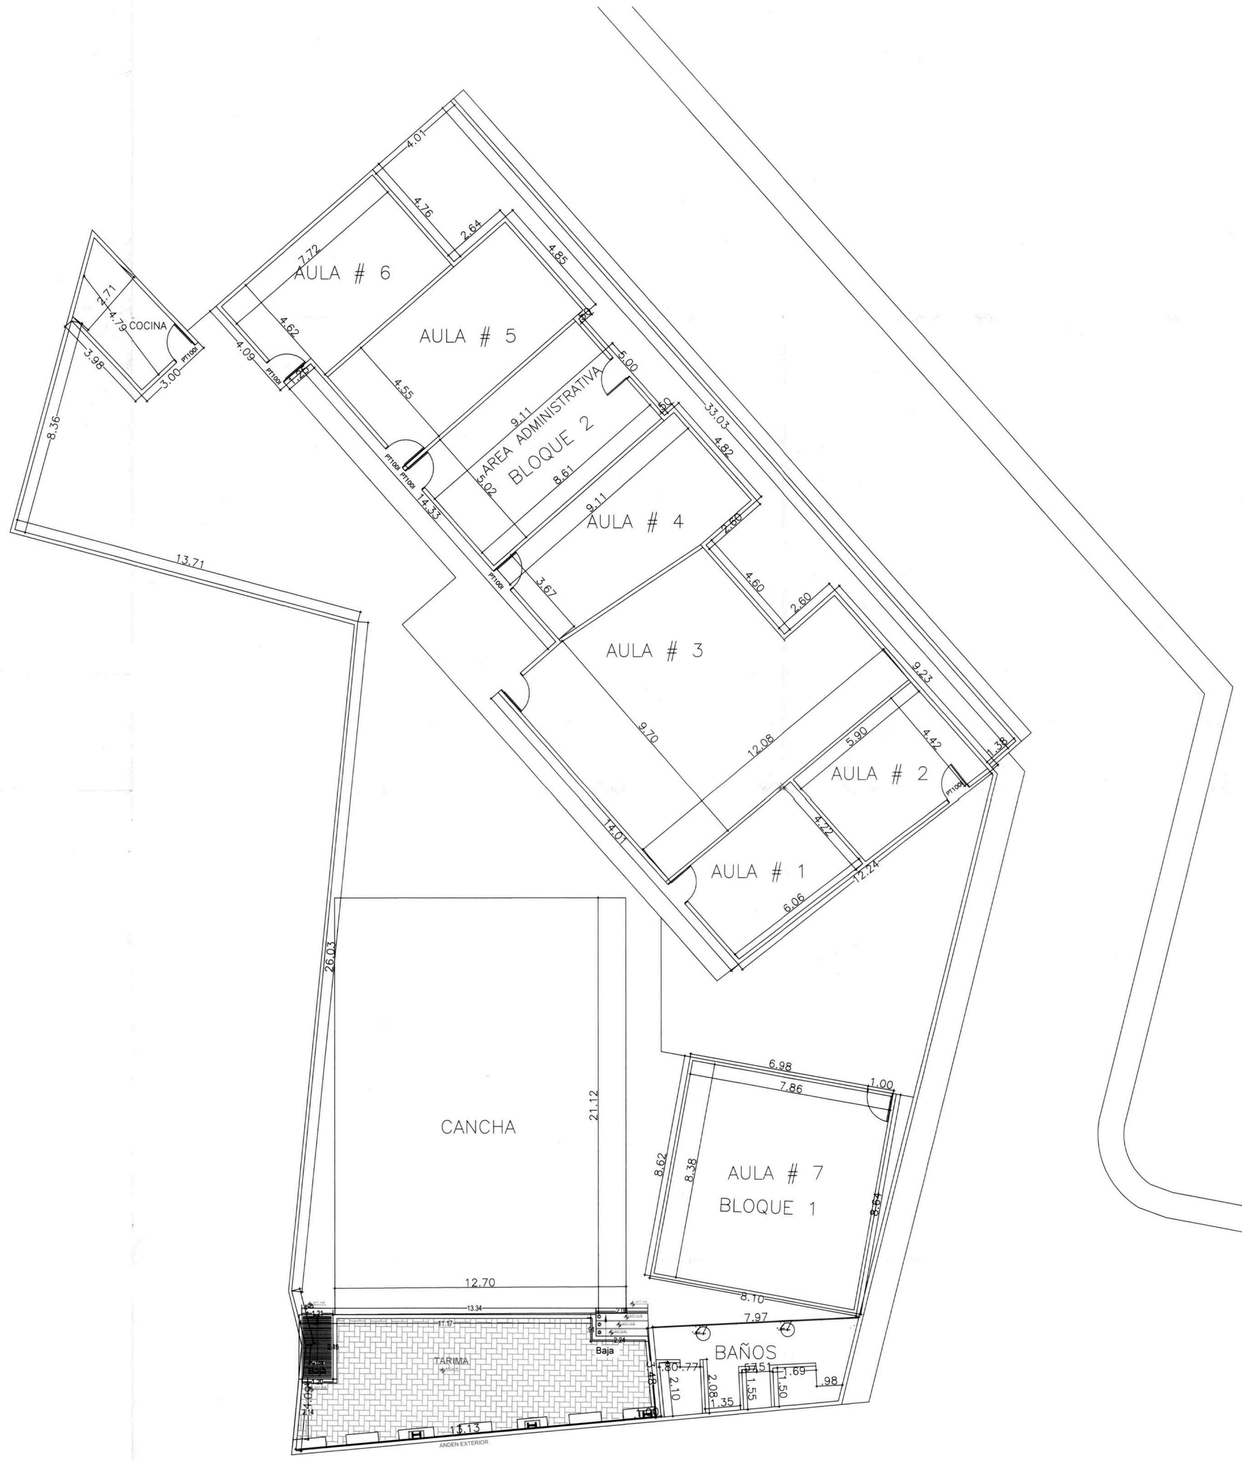

N

PLANCHA No: 2/12

PROYECTO:
MEJORAMIENTOS Y ADECUACIONES DE LA INFRAESTRUCTURA FISICA DE LA INSTITUCION EDUCATIVA GABRIEL GARCIA MARQUEZ SEDE OSPINA PEREZ II DEL MUNICIPIO DE COROZAL, DEPARTAMENTO DE SUCRE

CONTENIDO:
PLANTA GENERAL

CIUDAD:
COROZAL – SUCRE

DIRECCIÓN :
BARRIO LA CONCEPCION
DG 33 # 29A – 30

APROBÓ:
SANTIAGO MANUEL CONTRERAS COGOLLO
MAT. A325132022-1067968595
Vo Bo:
Santiago Contreras

OBSERVACIONES:

DIBUJO:
ARQ: SANTIAGO MANUEL CONTRERAS COGOLLO

FECHA:
JUNIO DE 2025

ESCALA:
ESC 1:100

PLANCHA No:
2/12

PG
A-02
PLANTA GENERAL
ESC 1 :100

PG A-03 PLANTA GENERAL DETALLE DE MUROS

ESC 1 :100



N

CONVENCIONES

- BLOQUE 1
- BLOQUE 2
- BAÑOS
- MURO PERIMETRAL INTERNO
- COLUMNAS
- MURO BAJO DE MALLA
- CANCHA
- MURO PERIMETRAL EXTERNO

TOTAL M2 : 1.591,14

PLANCHA No: 3/12

PROYECTO:
MEJORAMIENTOS Y ADECUACIONES DE LA INFRAESTRUCTURA FISICA DE LA INSTITUCION EDUCATIVA GABRIEL GARCIA MARQUEZ SEDE OSPINA PEREZ II DEL MUNICIPIO DE COROZAL, DEPARTAMENTO DE SUCRE

CONTENIDO:
PLANTA GENERAL DETALLES DE MUROS

CIUDAD:
COROZAL – SUCRE

DIRECCIÓN :
BARRIO LA CONCEPCION
DG 33 # 29A – 30

APROBÓ:
SANTIAGO MANUEL CONTRERAS COGOLLO
MAT. A325132022-1067968595
Vo Bo: Santiago Contreras

OBSERVACIONES:

DIBUJO:
ARQ: SANTIAGO MANUEL CONTRERAS COGOLLO

FECHA:
JUNIO DE 2025

ESCALA:
ESC: 1:100

PLANCHA No:
3/12



INTERVECION DE AREA DE CIRCULACION

TOTAL M2 : 187,75M2

PLANCHA No: 4/12

PROYECTO:
MEJORAMIENTOS Y ADECUACIONES DE LA INFRAESTRUCTURA FISICA DE LA INSTITUCION EDUCATIVA GABRIEL GARCIA MARQUEZ SEDE OSPINA PEREZ II DEL MUNICIPIO DE COROZAL, DEPARTAMENTO DE SUCRE

CONTENIDO:
PLANO DE CIRCULACION

CIUDAD:
COROZAL – SUCRE

DIRECCIÓN :
BARRIO LA CONCEPCION
DG 33 # 29A – 30

APROBÓ:
SANTIAGO MANUEL CONTRERAS COGOLLO
MAT. A325132022-1067968595
Vo Bo.
Santiago Contreras

OBSERVACIONES:

DIBUJO:
ARQ: SANTIAGO MANUEL CONTRERAS COGOLLO

FECHA:
JUNIO DE 2025

ESCALA:
ESC 1:100

PLANCHA No:
4/12



N

AULA # 2 : 25,60M2

AULA # 7 : 65,95M2

AREA DE CIRCULACIÓN : 44,65M2

TOTAL M2: 113,75M2

PLANCHA No: 5/12

PROYECTO:
MEJORAMIENTOS Y ADECUACIONES DE LA INFRAESTRUCTURA FISICA DE LA INSTITUCION EDUCATIVA GABRIEL GARCIA MARQUEZ SEDE OSPINA PEREZ II DEL MUNICIPIO DE COROZAL, DEPARTAMENTO DE SUCRE

CONTENIDO:
PLANO DETALLE AULAS

CIUDAD:
COROZAL – SUCRE

DIRECCIÓN :
BARRIO LA CONCEPCION
DG 33 # 29A – 30

APROBÓ:
SANTIAGO MANUEL CONTRERAS COGOLLO
MAT. A3251320222-1067968595
Vo Bo:
Santiago Contreras


OBSERVACIONES:

DIBUJO:
ARQ: SANTIAGO MANUEL CONTRERAS COGOLLO

FECHA:
JUNIO DE 2025

ESCALA:
ESC 1:100

PLANCHA No:
5/12

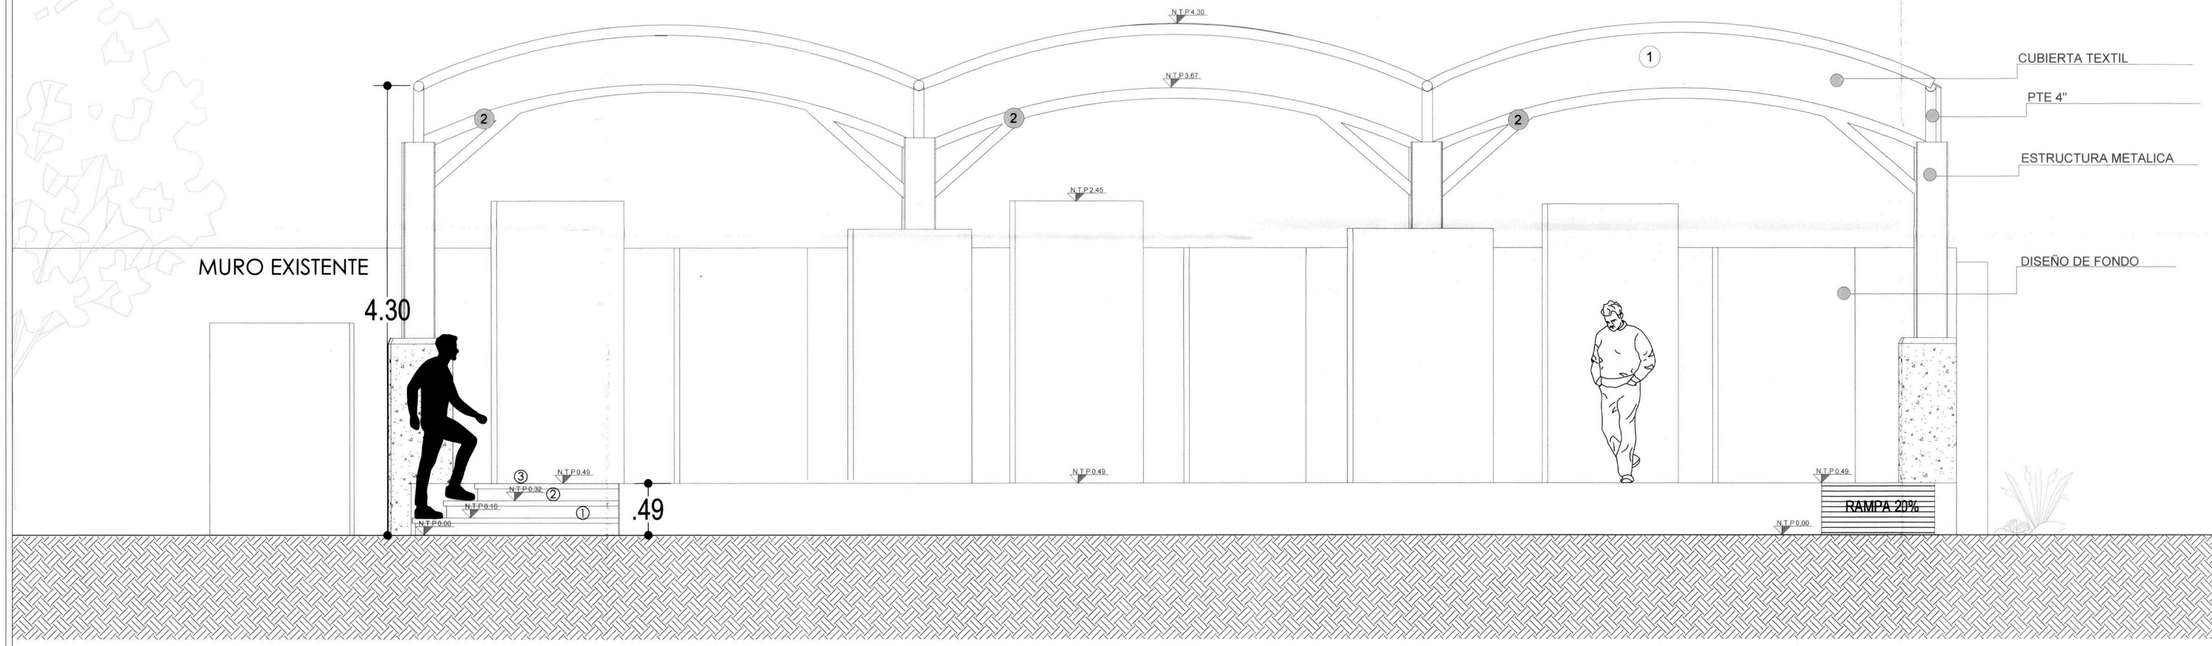

1. CUBIERTA TEXTIL
2. CERCHA METALICA

VF / A-06 VISTA FRONTAL TEATRINO
ESC 1 :25

N

PLANCHA No: 6/12

PROYECTO:
MEJORAMIENTOS Y ADECUACIONES DE LA INFRAESTRUCTURA FISICA DE LA INSTITUCION EDUCATIVA GABRIEL GARCIA MARQUEZ SEDE OSPINA PEREZ II DEL MUNICIPIO DE COROZAL, DEPARTAMENTO DE SUCRE

CONTENIDO:
FACHADA FRONTAL
TEATRINO

CIUDAD:
COROZAL – SUCRE

DIRECCIÓN :
BARRIO LA CONCEPCION
DG 33 # 29A – 30

APROBÓ:
SANTIAGO MANUEL CONTRERAS COGOLLO
MAT. A325132022-1067968595
Vo Bo:
Santiago Contreras

OBSERVACIONES:

DIBUJO:
ARQ: SANTIAGO MANUEL CONTRERAS COGOLLO

FECHA:
JUNIO DE 2025

ESCALA:
ESC 1:100

PLANCHA No:
6/12