




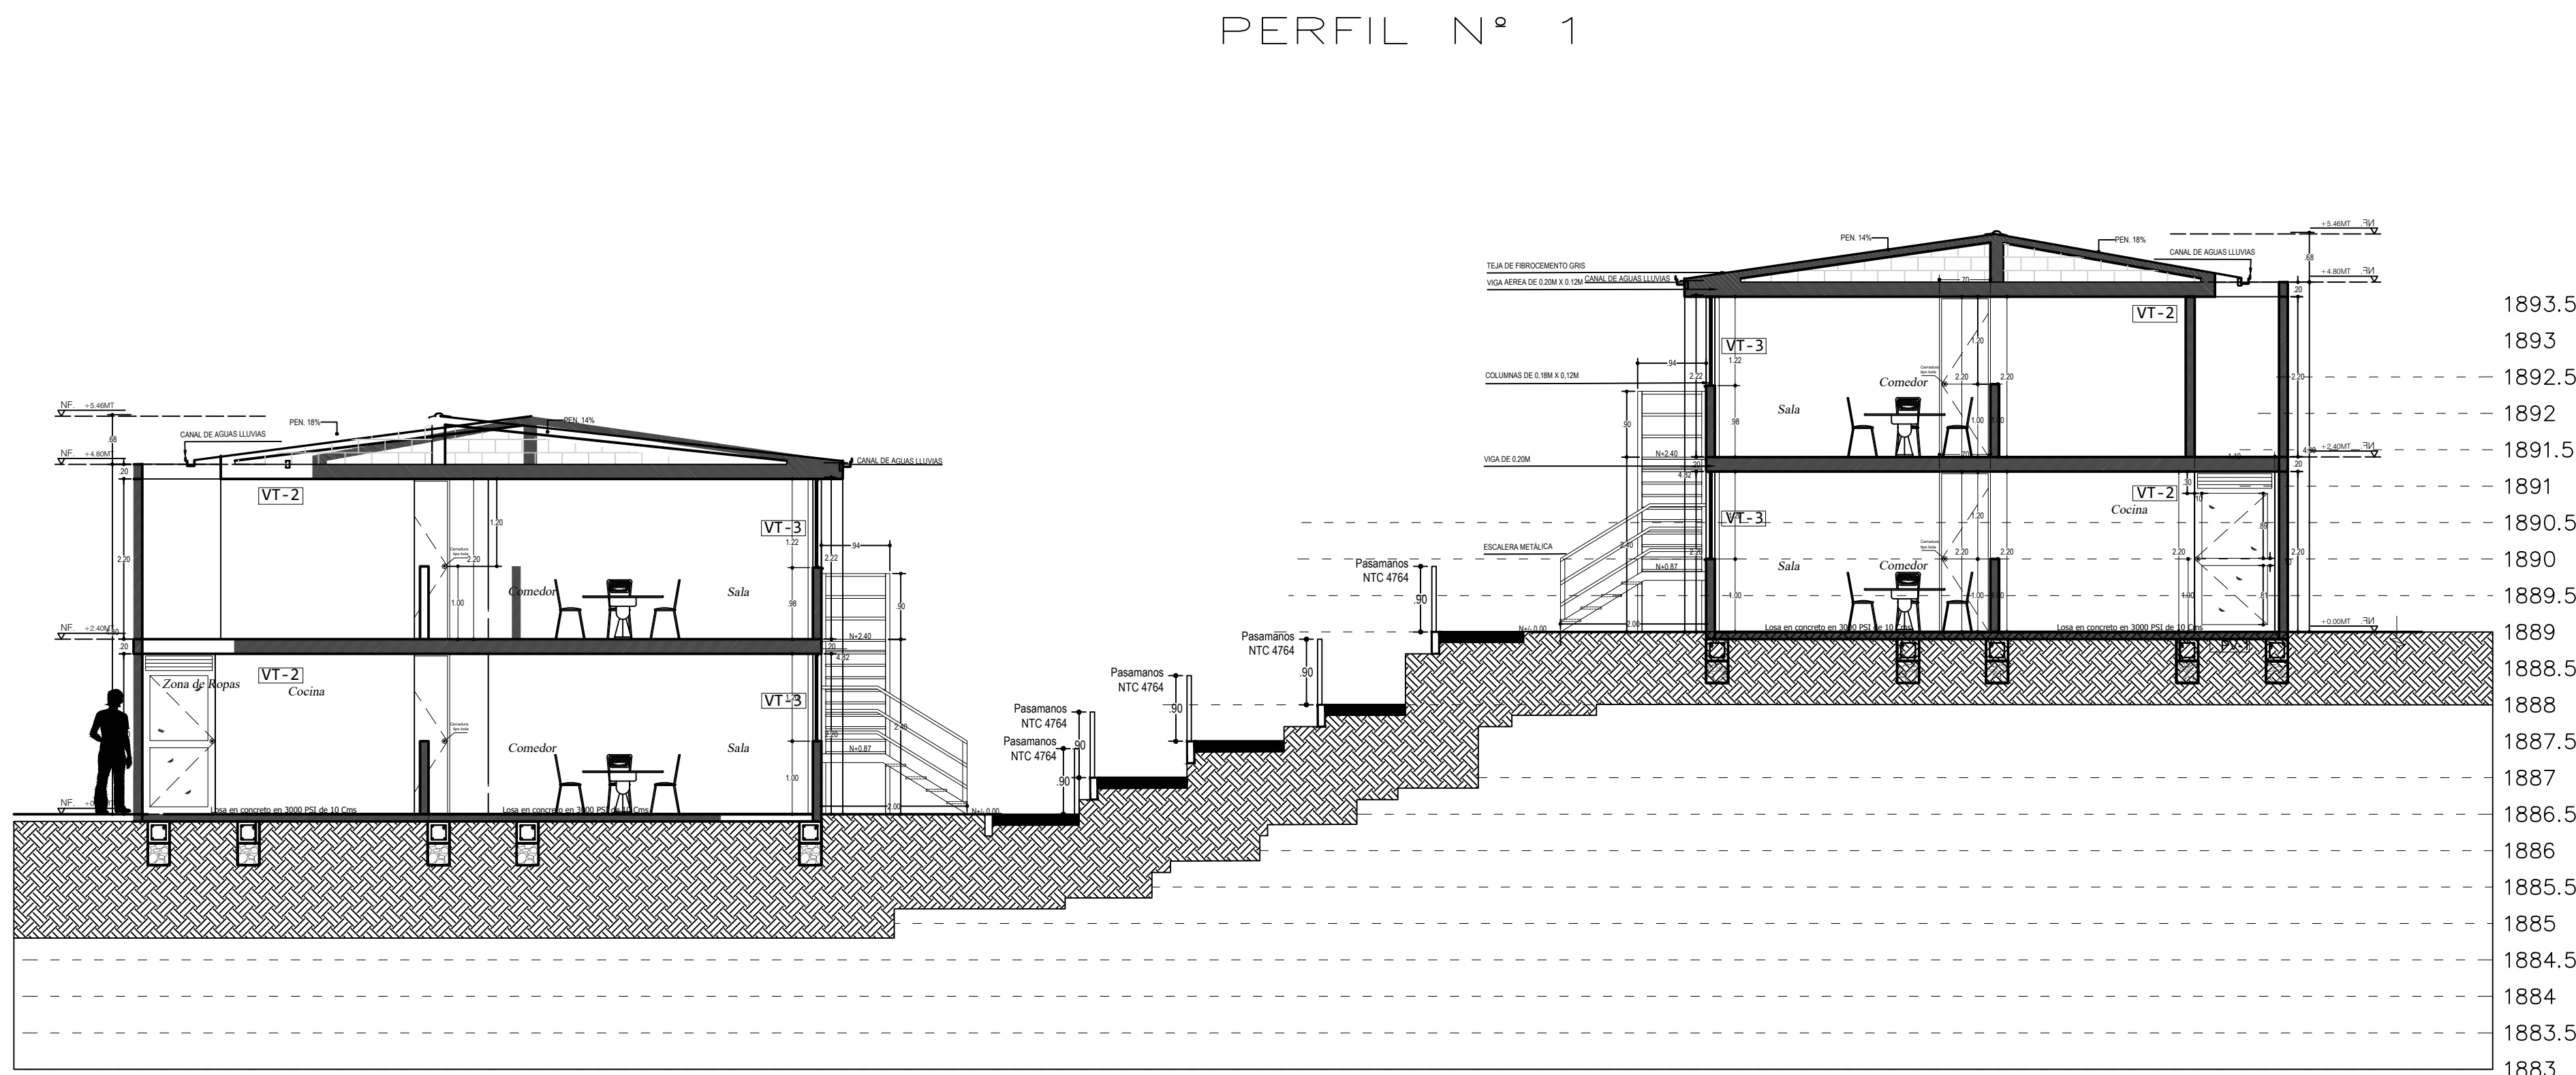

9 ESCALA 1:75
L-100 PLANO PERFIL 1

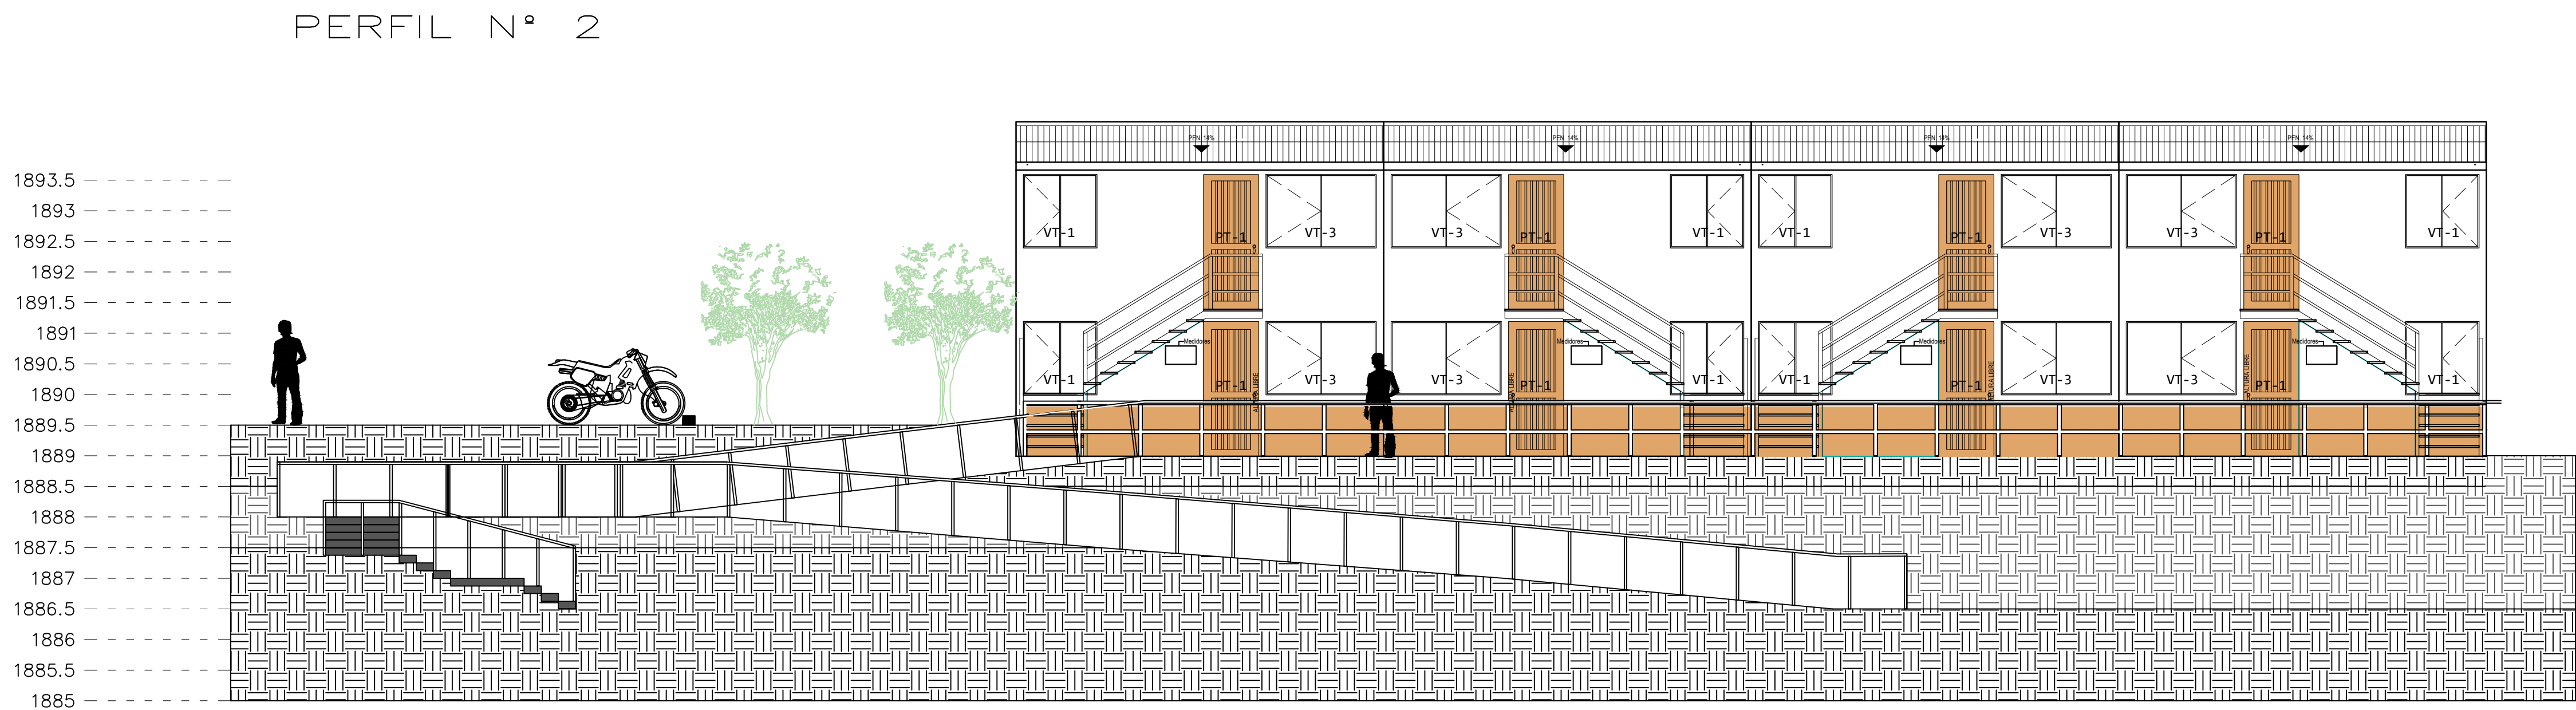

10 ESCALA 1:75
L-100 PLANO PERFIL 2

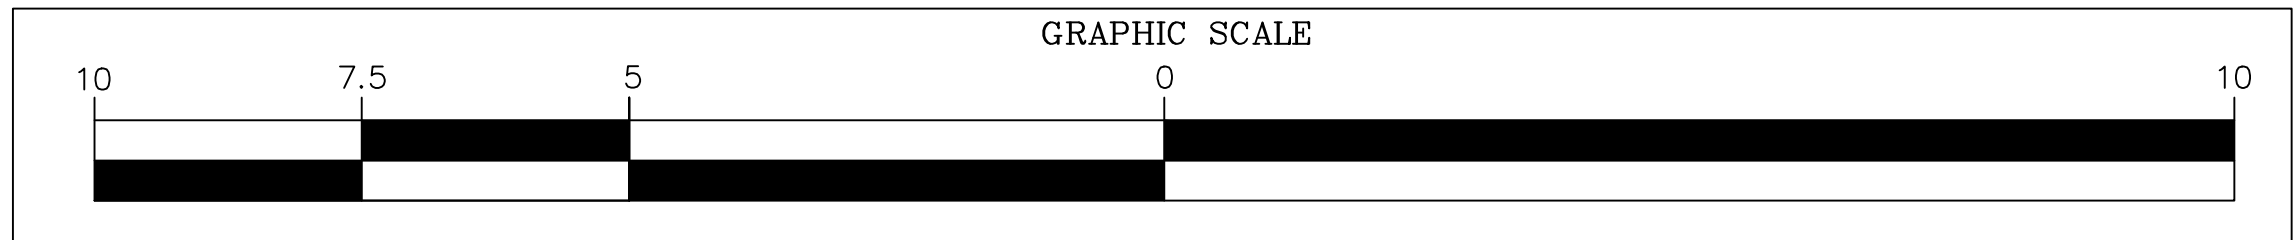

900

05

URB-100

PLANO NÚMERO:

REVISO:

ENTIDAD:

La vivienda y el agua son de todos

Minivivienda

REPUBLICA DE COLOMBIA

MINISTERIO DE VIVIENDA, CIUDAD Y TERRITORIO

Gobierno de CALDAS

GOBERNACIÓN DE CALDAS

SECRETARÍA DE PLANEACIÓN Y TERRITORIO

MUNICIPIO DE SALAMINA

ALCALDÍA MUNICIPAL

PROYECTO:

"CONSTRUCCIÓN DE VIVIENDA DE INTERÉS PRIORITARIO VIP, VIVIENDAS BIFAMILIARES EN LOS MUNICIPIOS DE MARQUETALIA Y SALAMINA, DEPARTAMENTO DE CALDAS".

CONVENCIONES:

Vía

Paramento

Red Alcantarillado

Malla

Box

Muro

Tanques Agua

Caño

Perfil Acueducto

Poste

Guadual

Arbol

Nomenclatura conjunto

Cebra paso peatonal

Estacionamiento vehicular

Loteo

Vivienda bifamiliar

Juegos infantiles

Norte

MATERIALES:

ELABORÓ:

Valentina Cruz Rendón

Arq. Valentina Cruz Rendón

Mat A19102019-1053833617

MODIFICACIONES FECHA:

1. MODIFICACIONES

00-00-0000

2. MODIFICACIONES

00-00-0000

PLANOS DE REFERENCIA

1. PLANO No.

2. PLANO No.

ARCHIVOS DE REFERENCIA

Levantamiento topográfico, elaborado Jose David Pastrana Topografo Lic Prof 01-11110 uni. Quindío- Julio 2020

Vo.BO. APROBACIÓN:

Vo.BO. PROPIETARIO:

ARQ. RESPONSABLE:

ARQ.CONSTRUCTORA:

ASESOR DE DISEÑO:

ASESOR:

CONTIENE:

CORTES PERFILES LONGITUDINALES 1 Y 2 MUNICIPIO DE SALAMINA

ESCALA:

1:75

ARCHIVO:

002 URB SALAMINA DWG

FECHA:

DICIEMBRE 2025

DIBUJO:

ELABORACIÓN:

REVISO:

PLANO NÚMERO:

PLANCHILLA No.:

05

DE:

006

TAMAÑO PAPEL: A3 (210 x 297 mm) - 2, 750 mm